



DIAGRAMA UNIFILAR DO QF-Bre

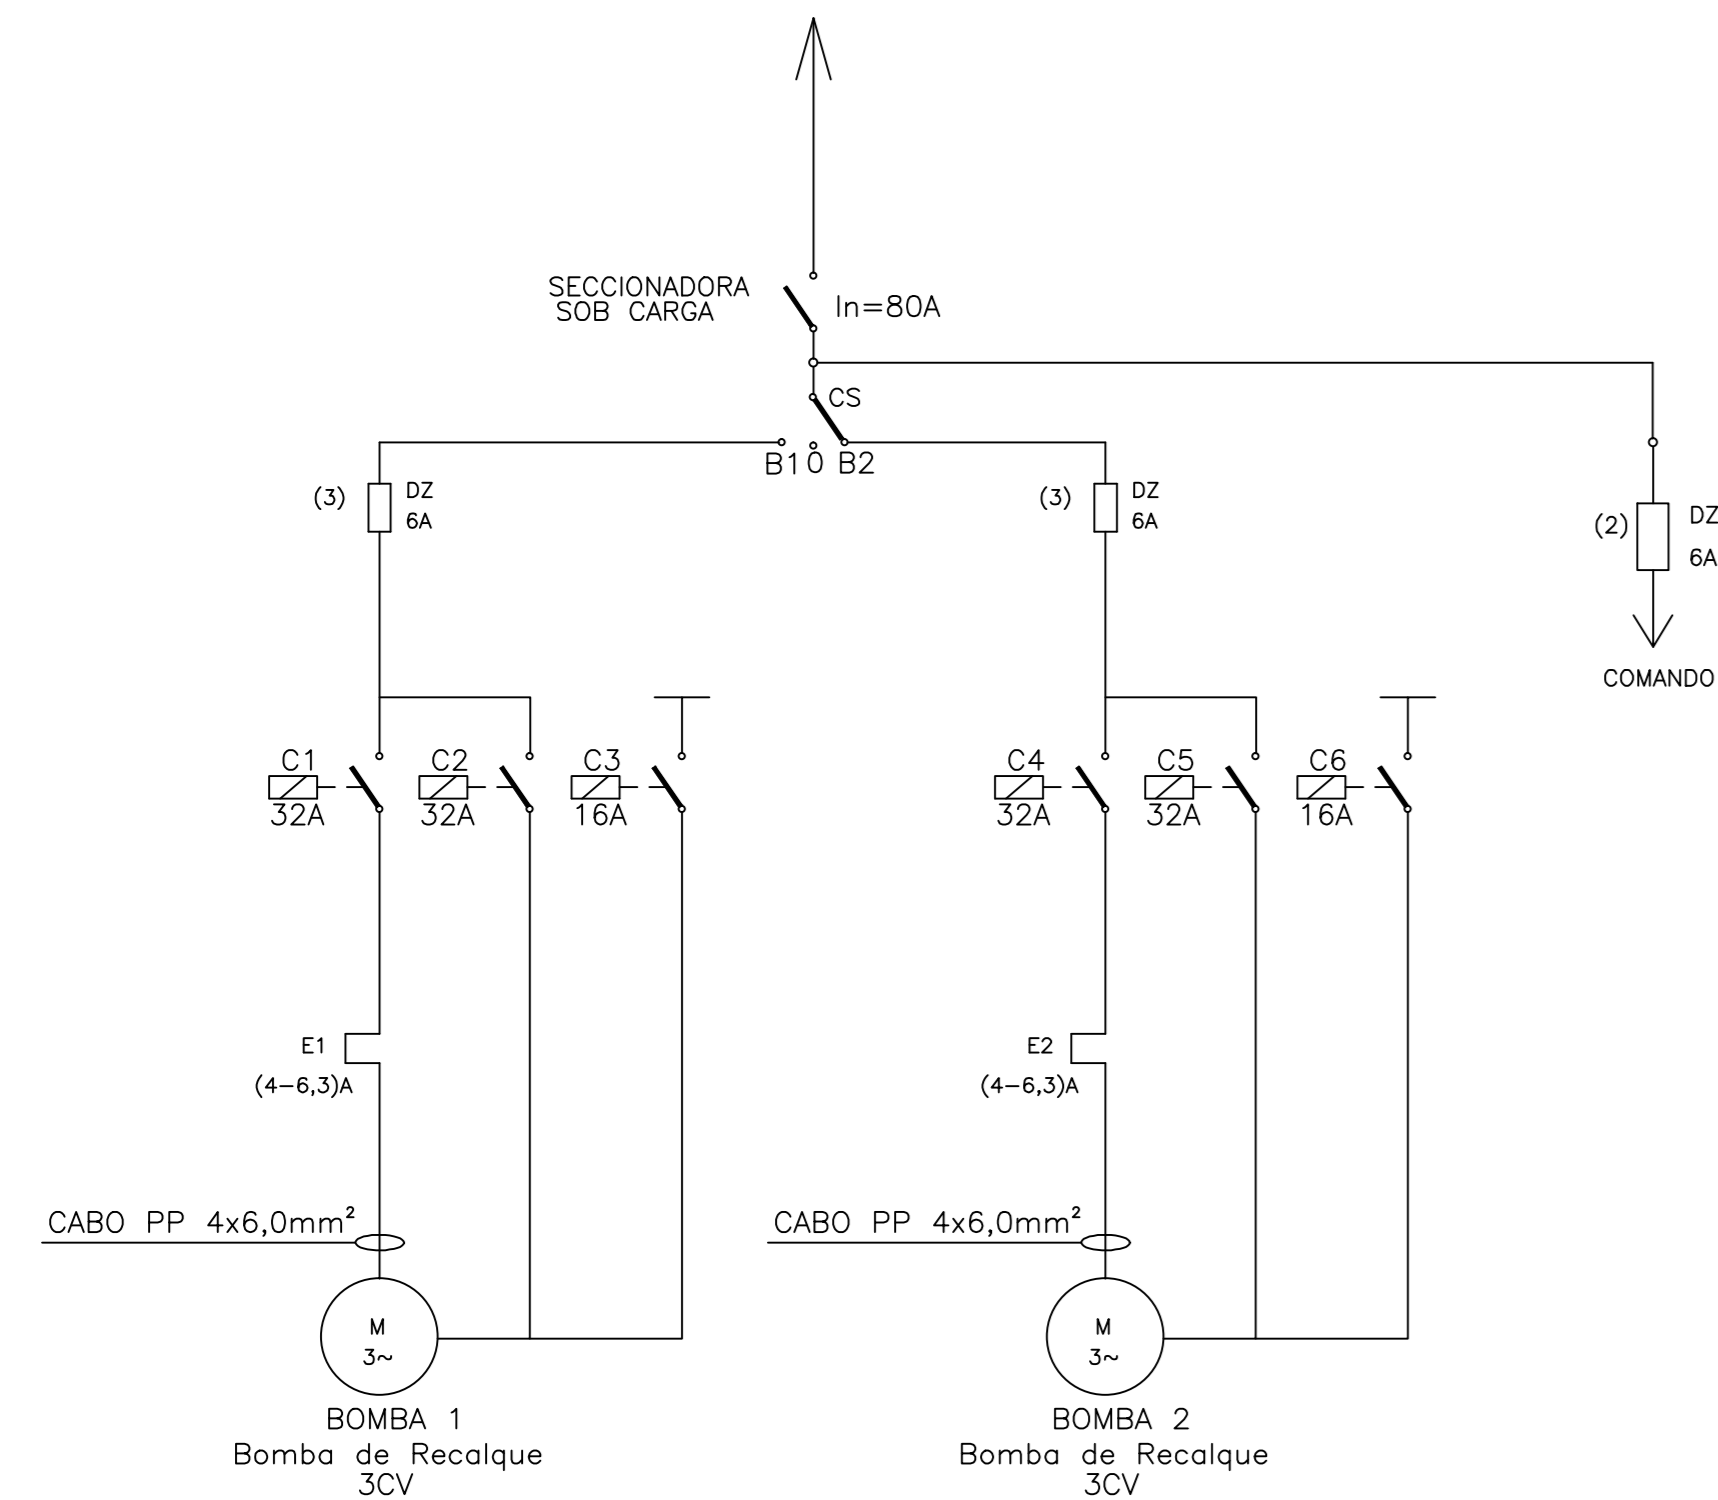


COMANDOS

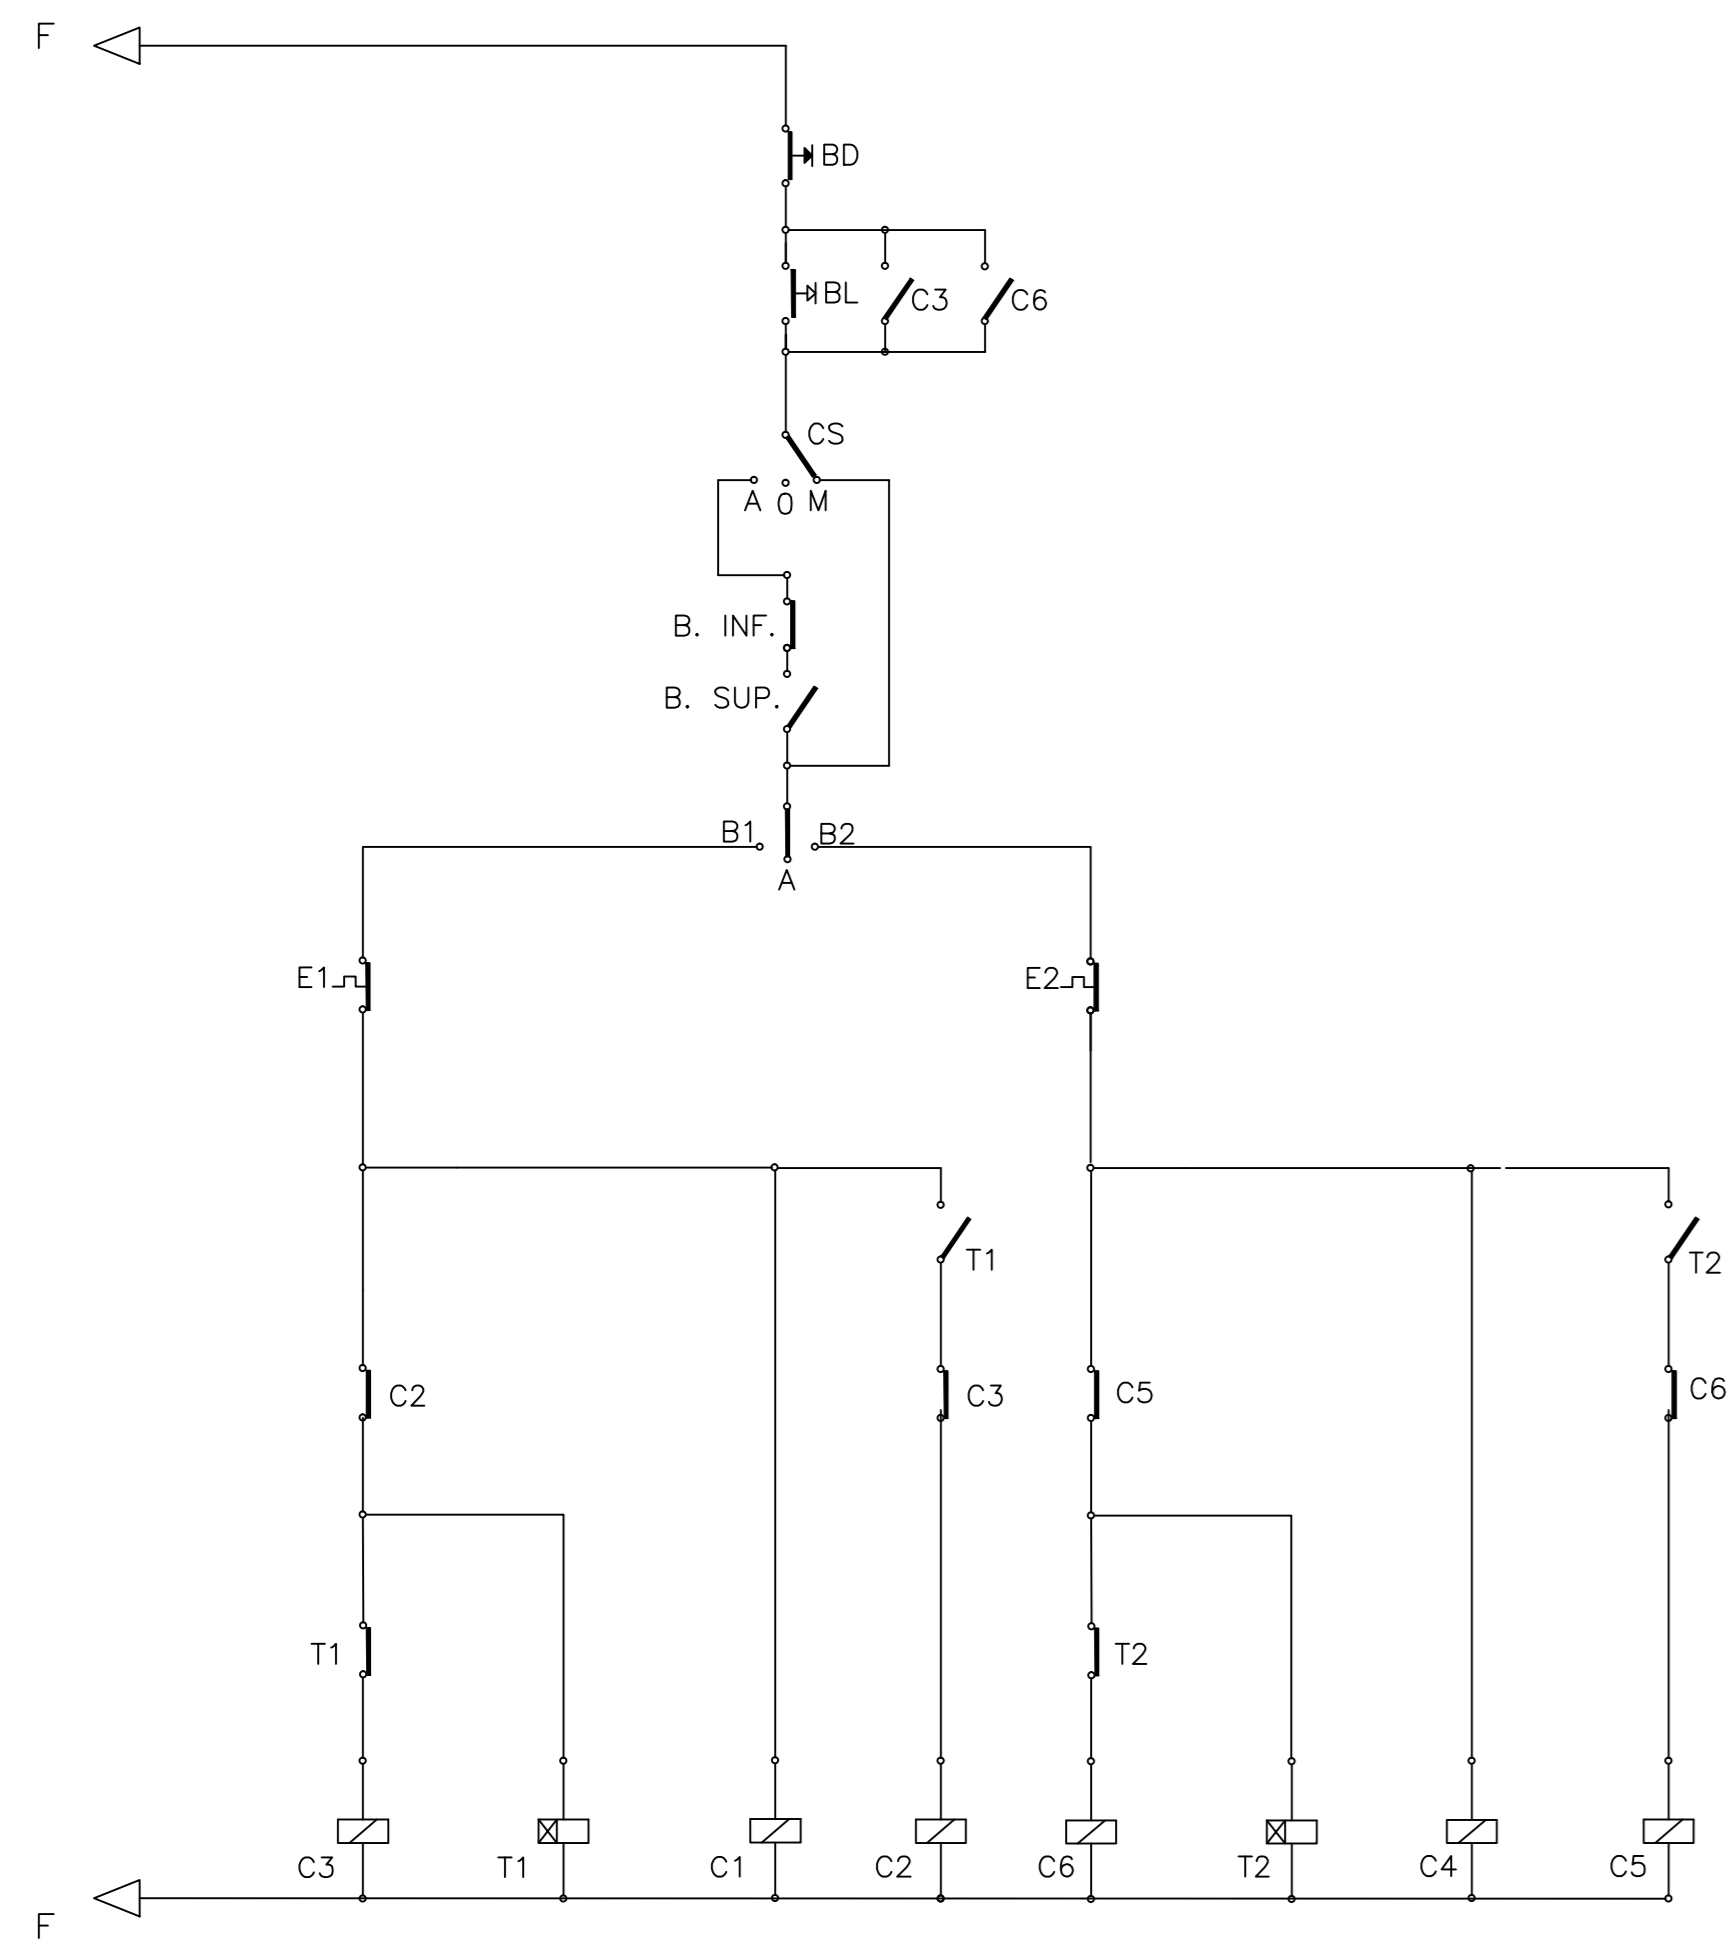


(BOMBA 1 E 2)

DIAGRAMA UNIFILAR DO QF-Bart

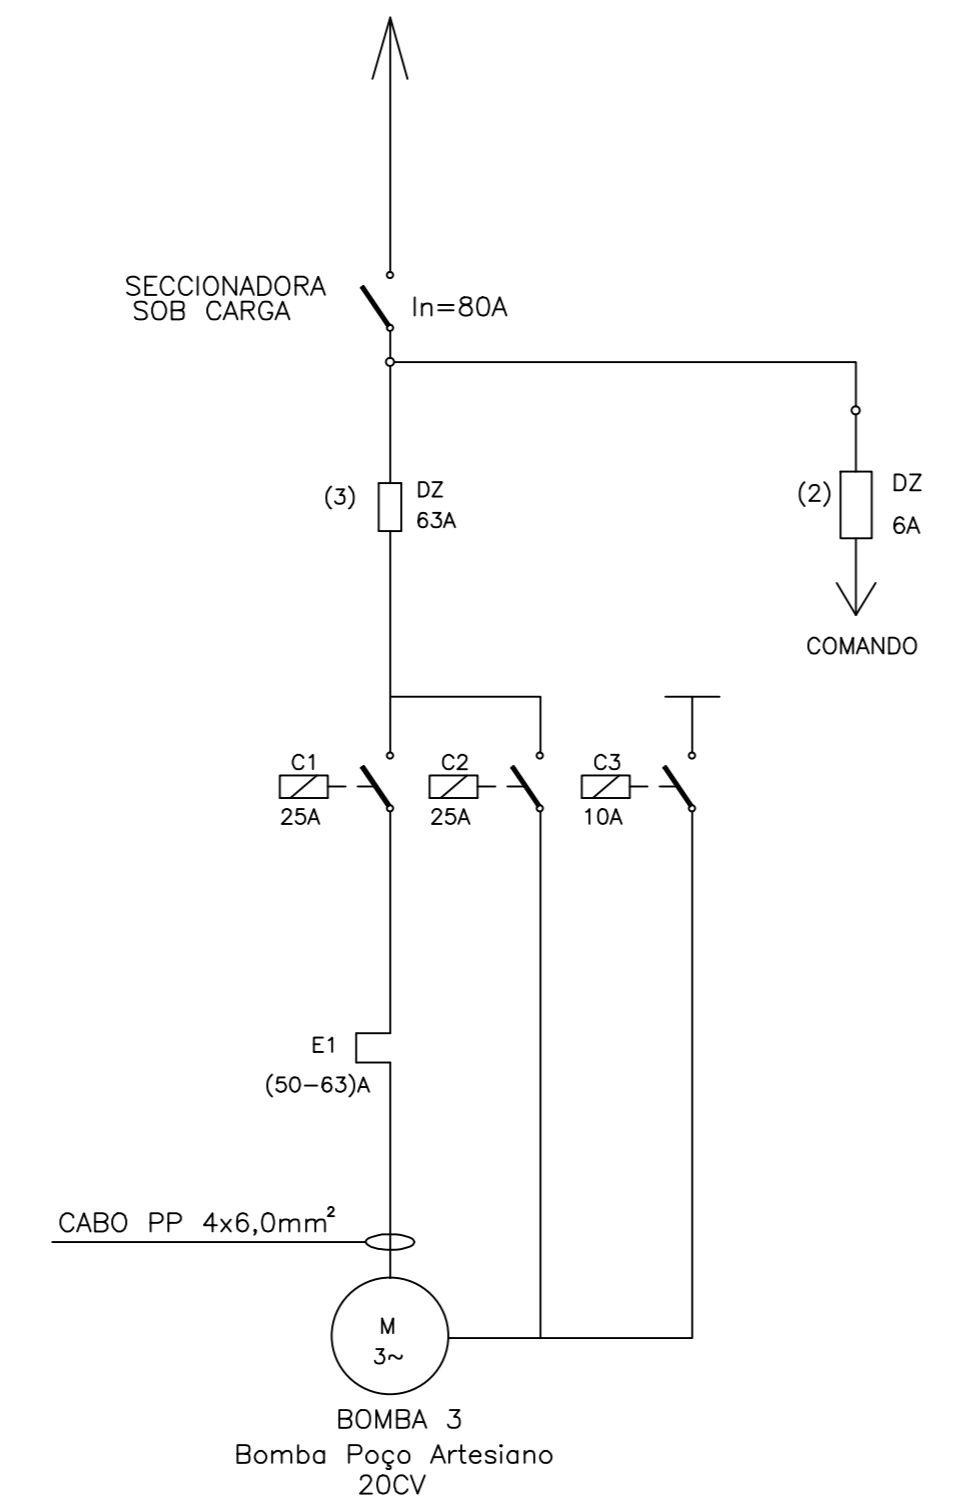


COMANDOS

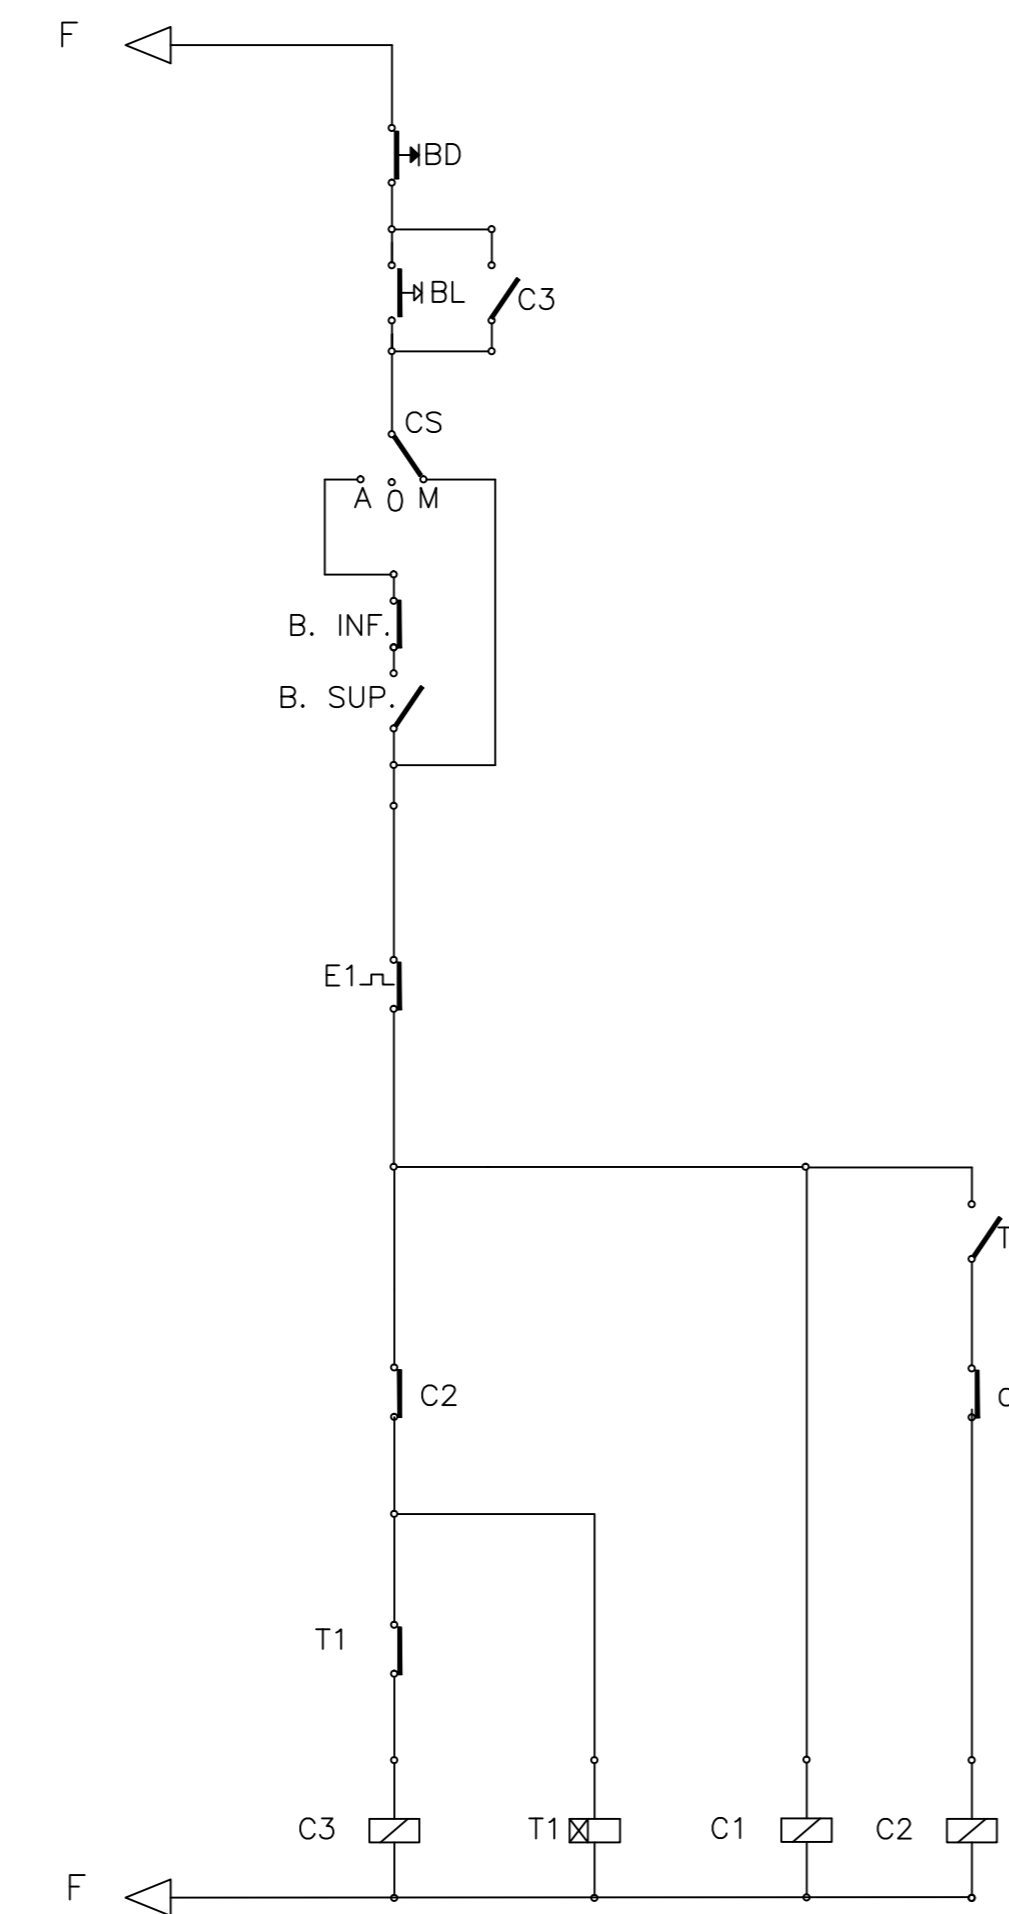


(BOMBA 3)

DIAGRAMA UNIFILAR DO QF-PLUV

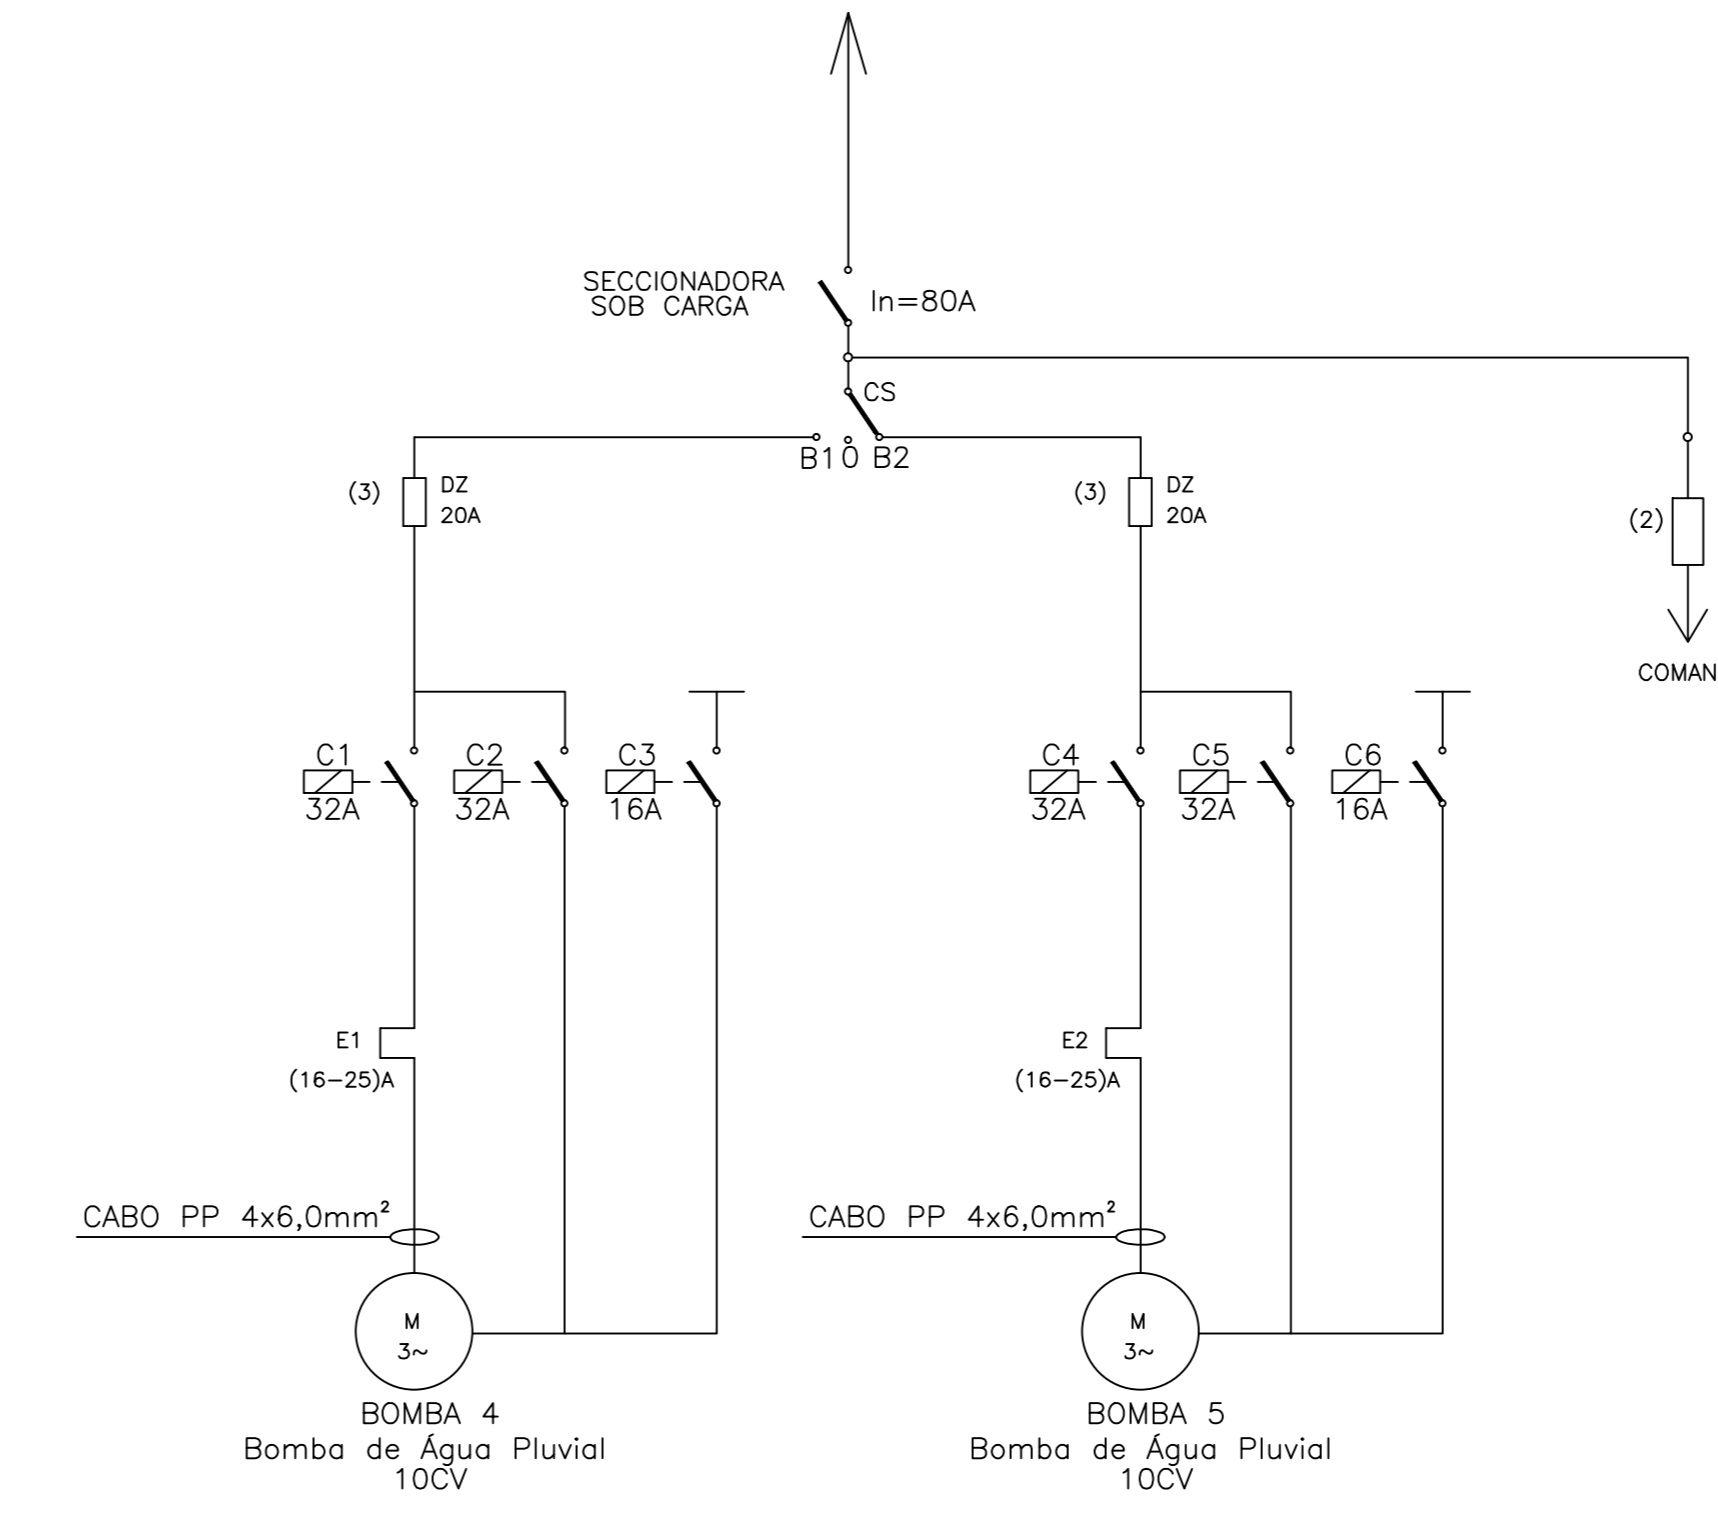


COMANDOS

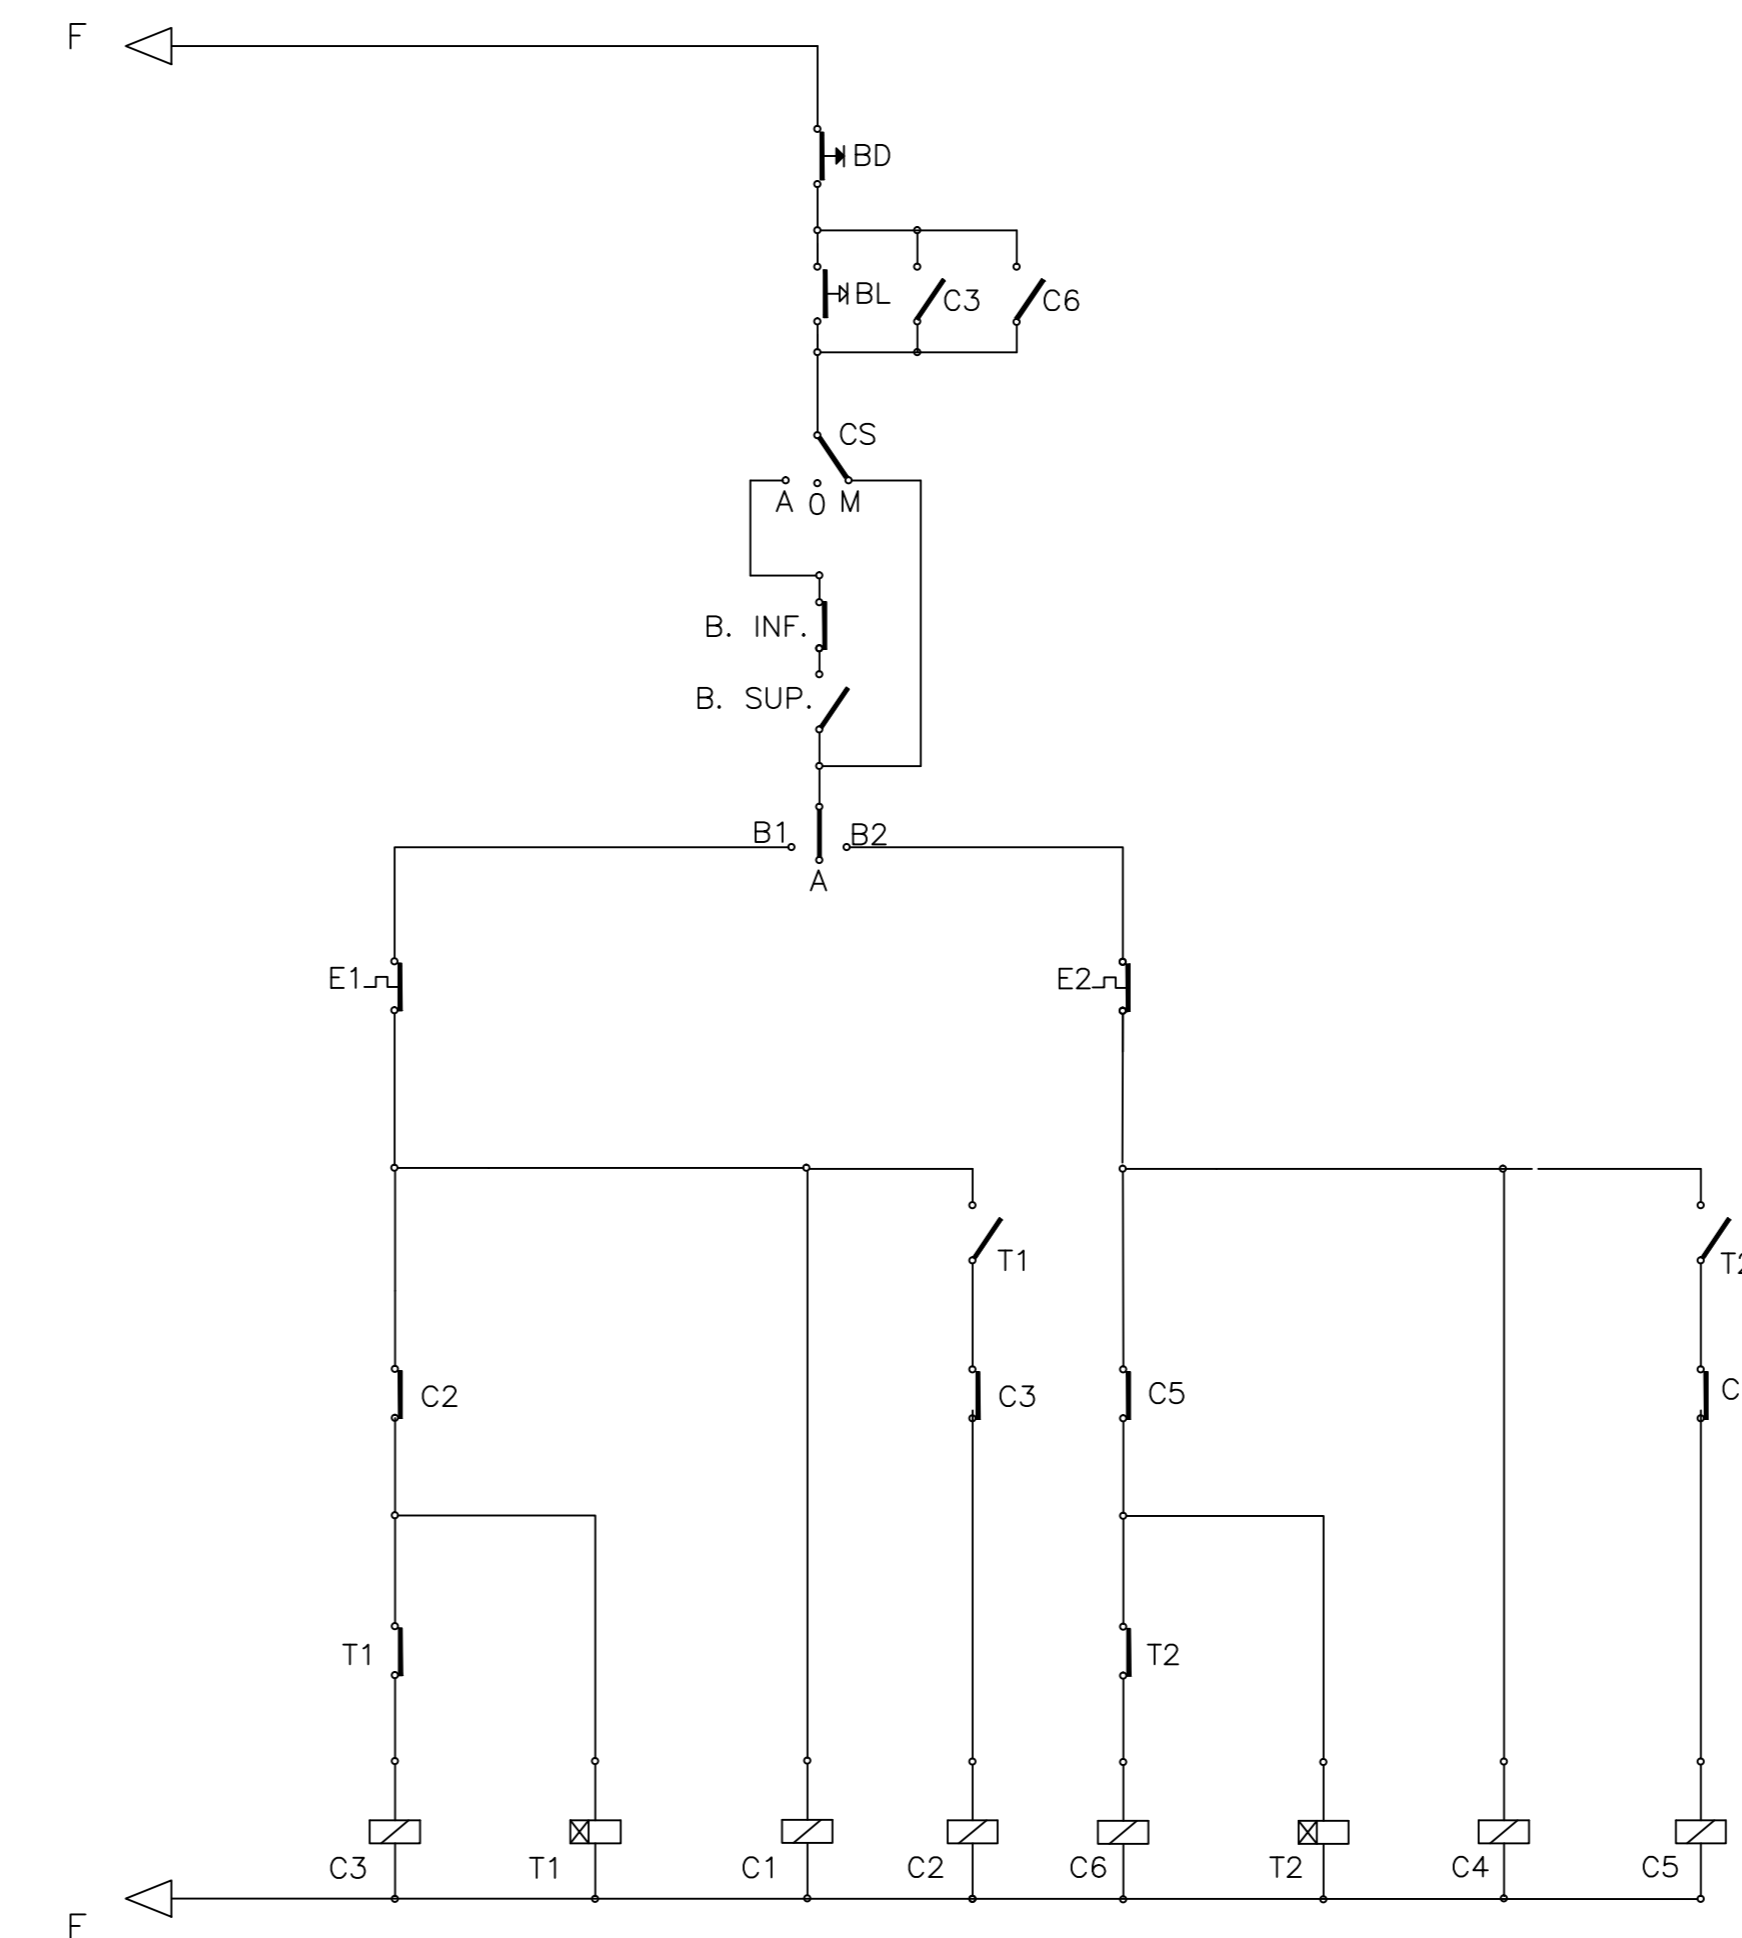


(BOMBA 4 E 5)

DIAGRAMA UNIFILAR DO QF-BOMB. INC.

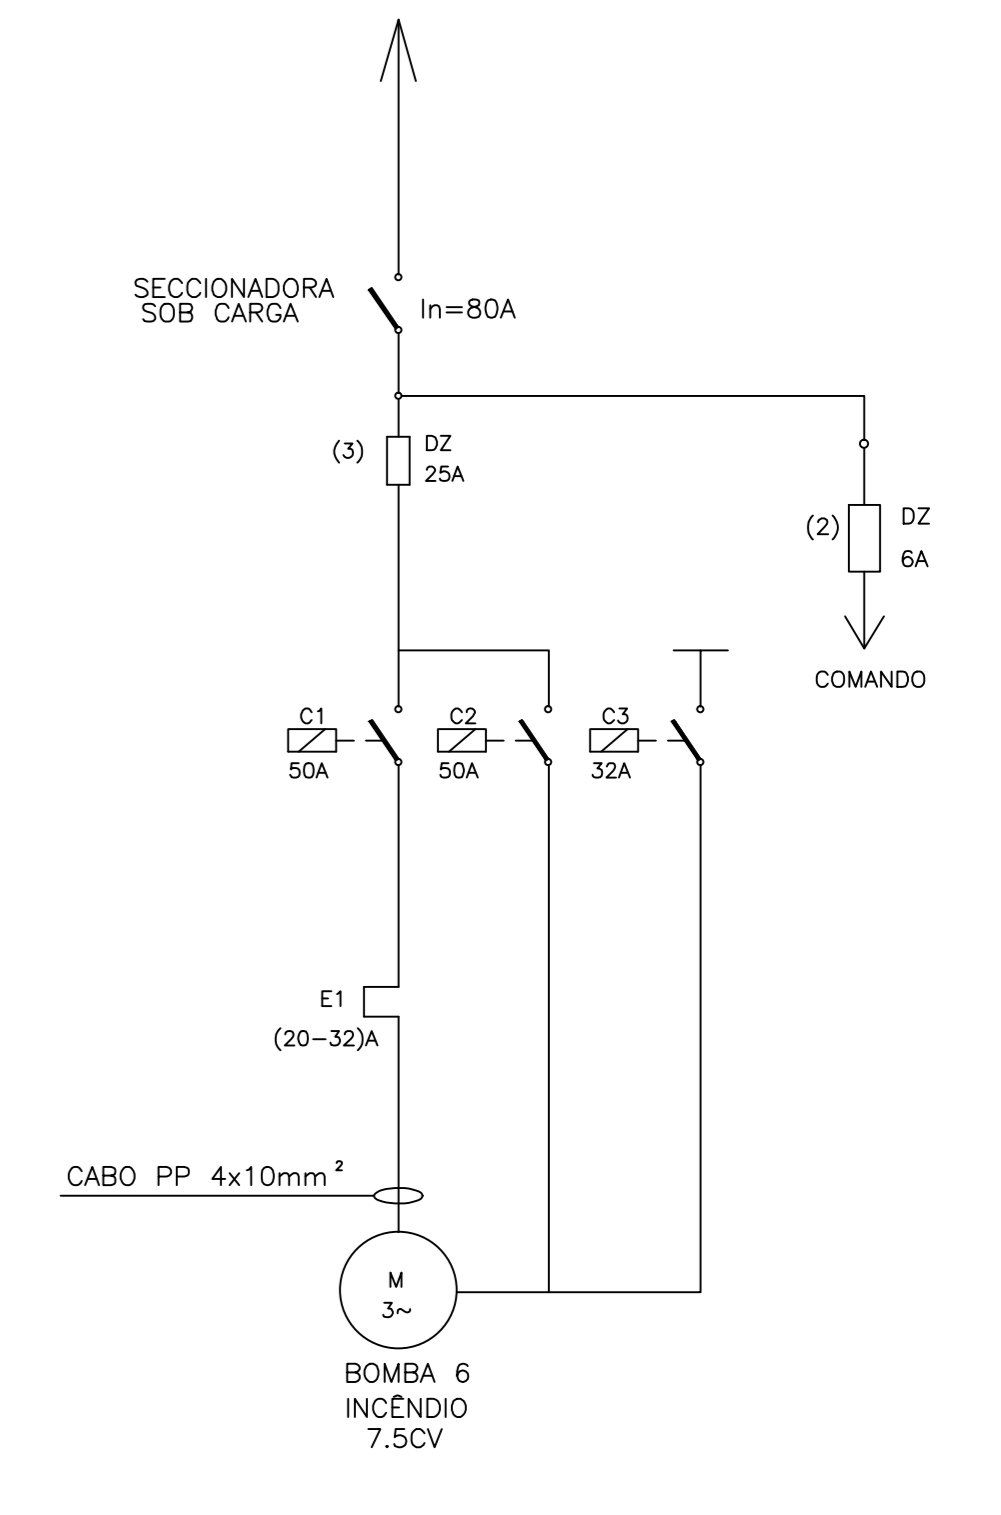

COMANDOS

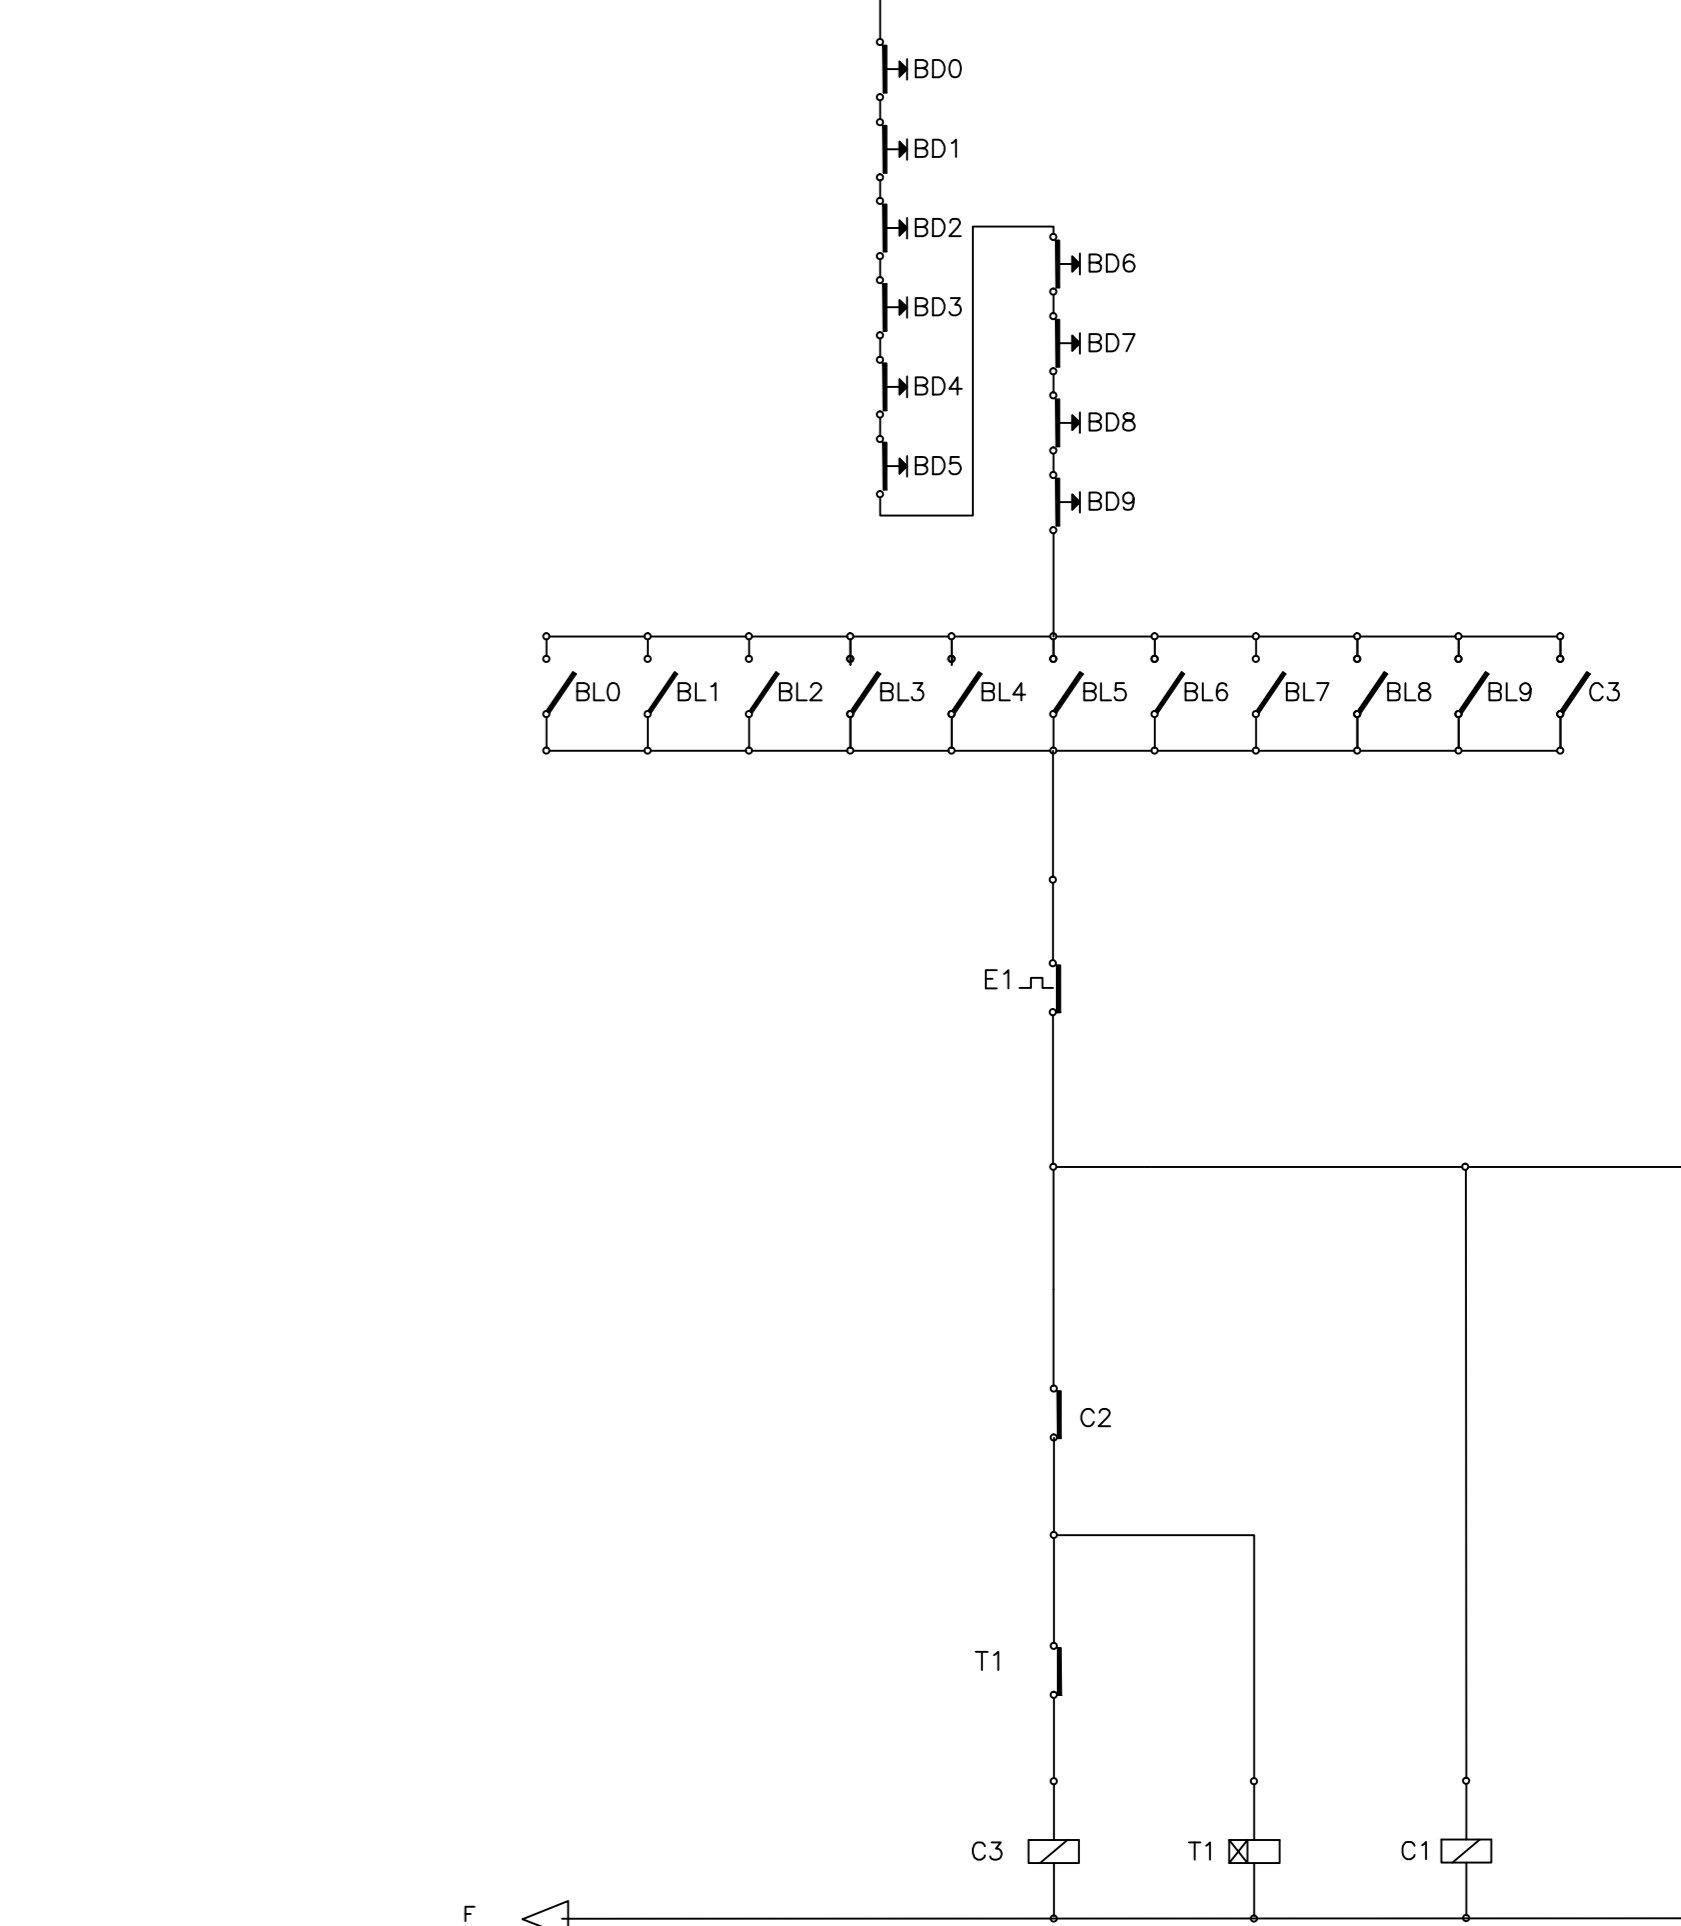

(BOMBA 6)

DIAGRAMA ESTRELA/DELTA PARA BOMBA D'ÁGUA

