



SEÇÃO CANALETA ÁGUA GELADA EXPOSTA

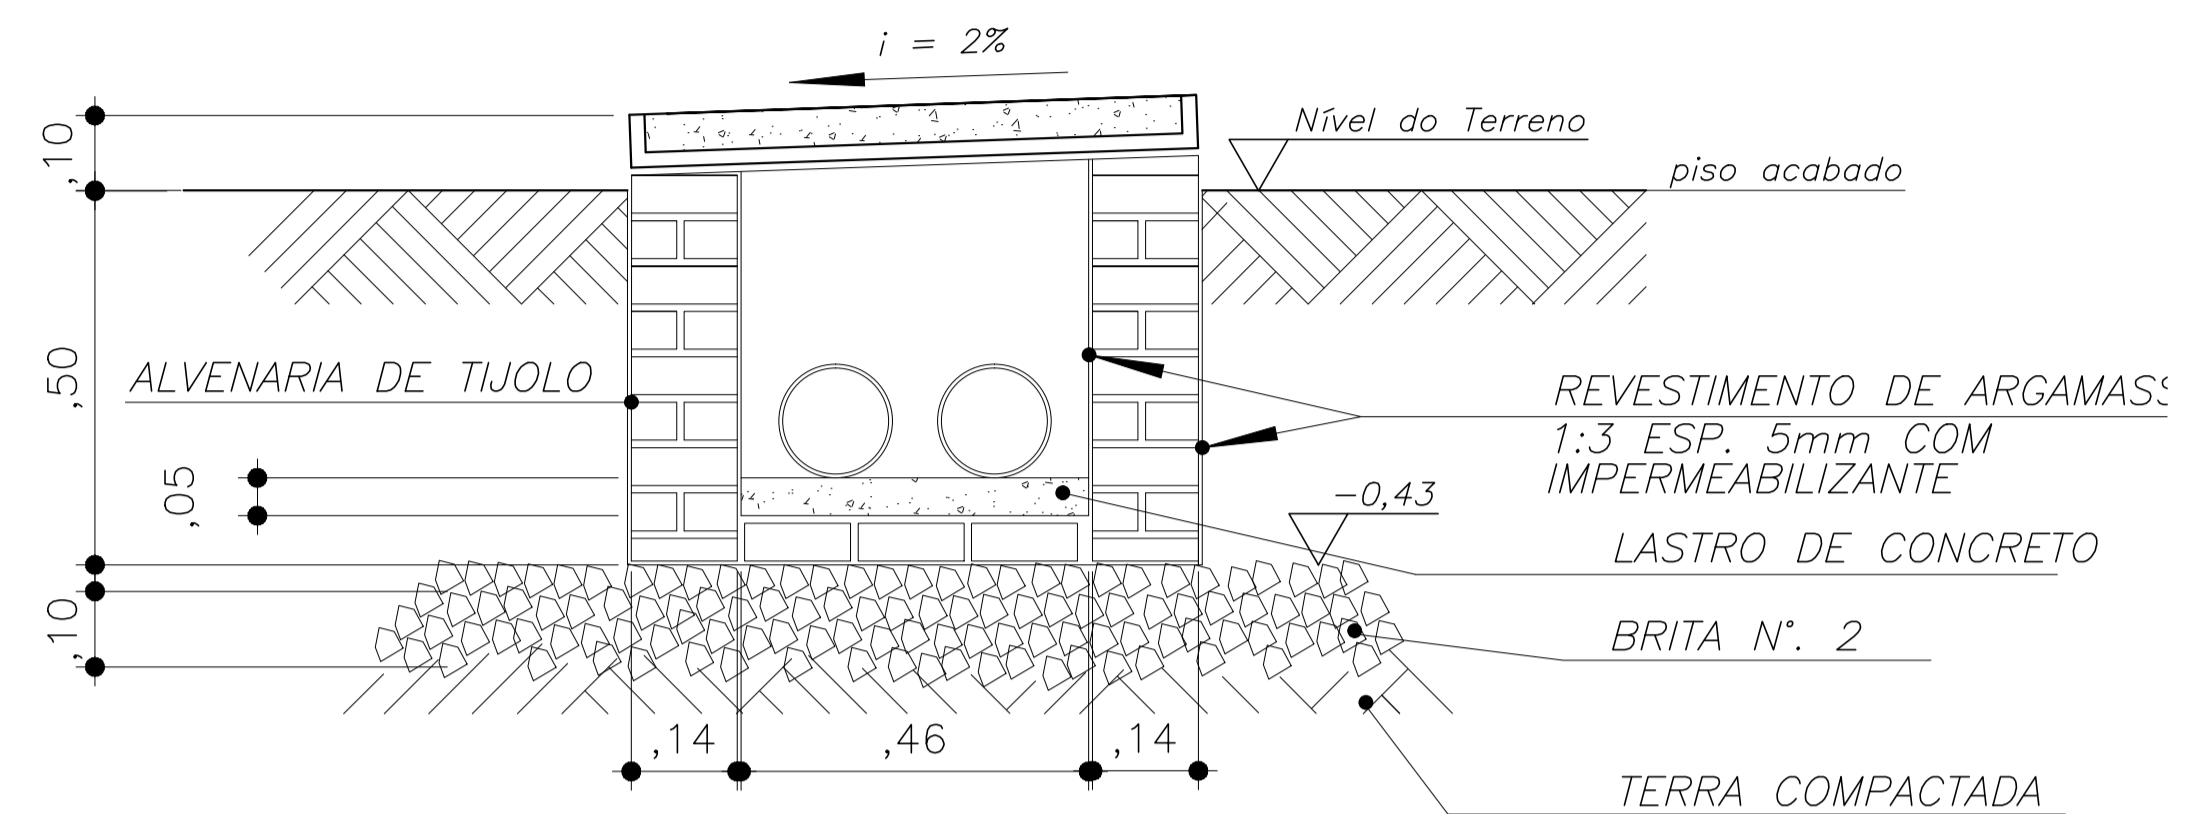


CANALETA AR CONDICIONADO  
ÁGUA FRIA ESC. 1:10

SEÇÃO CANALETA ÁGUA GELADA EXPOSTA

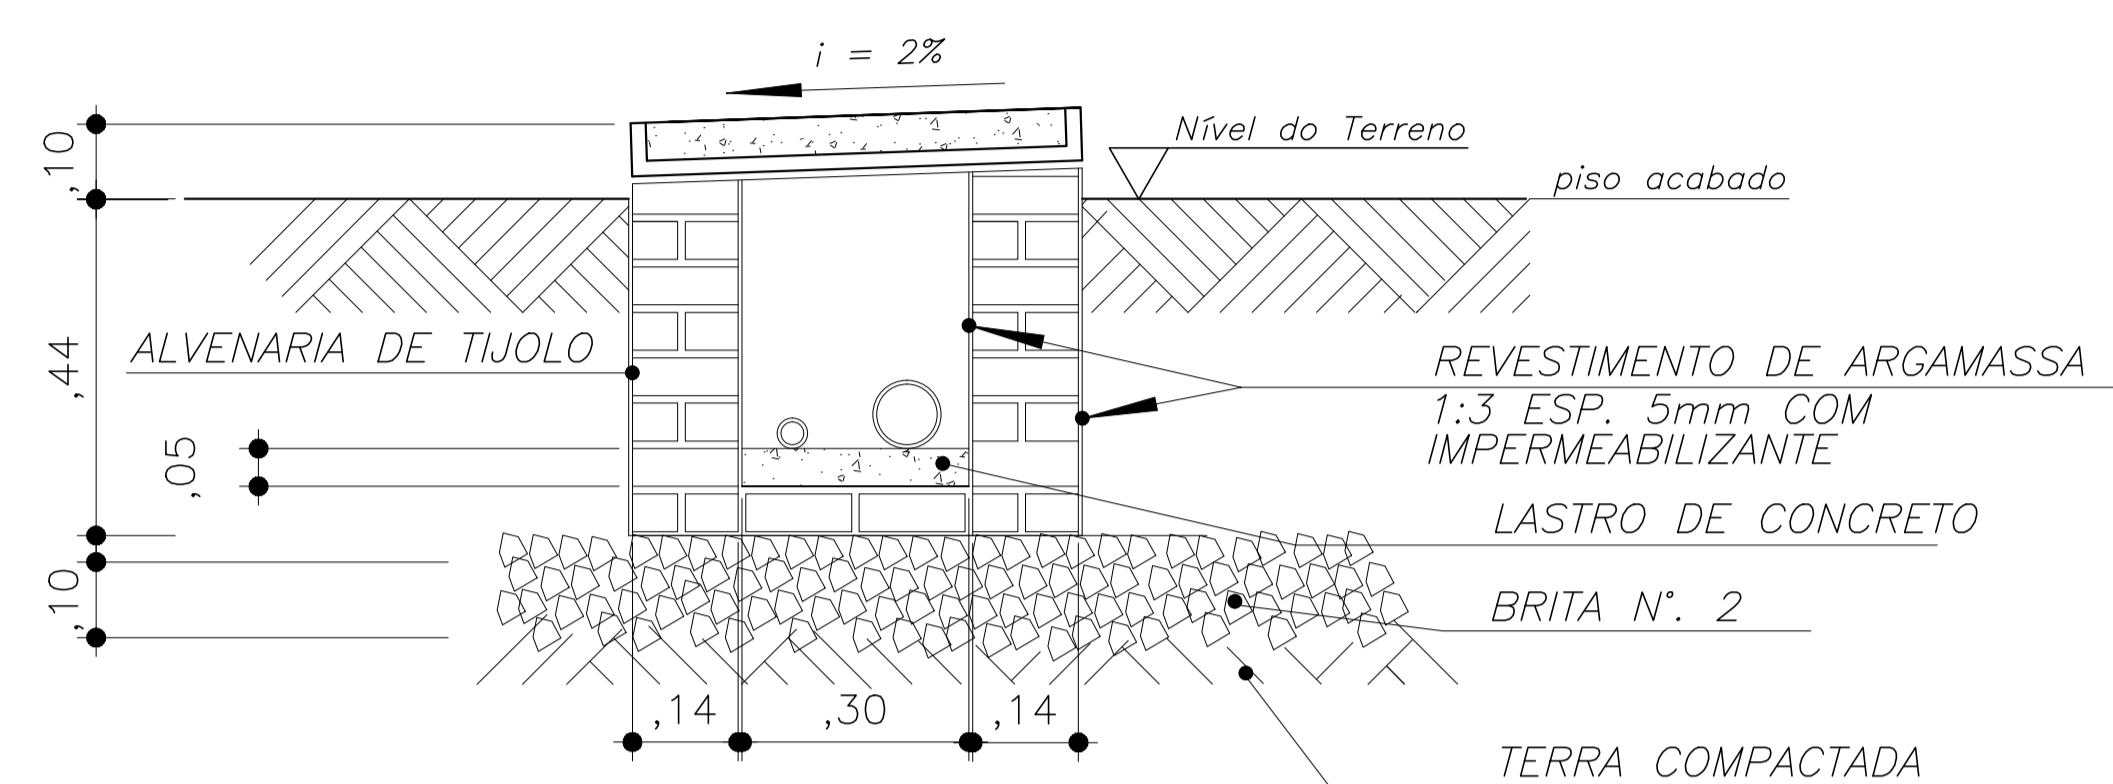


CANALETA AR CONDICIONADO  
VRV ESC. 1:10

SEÇÃO CANALETA ÁGUA GELADA NO ALFASTO

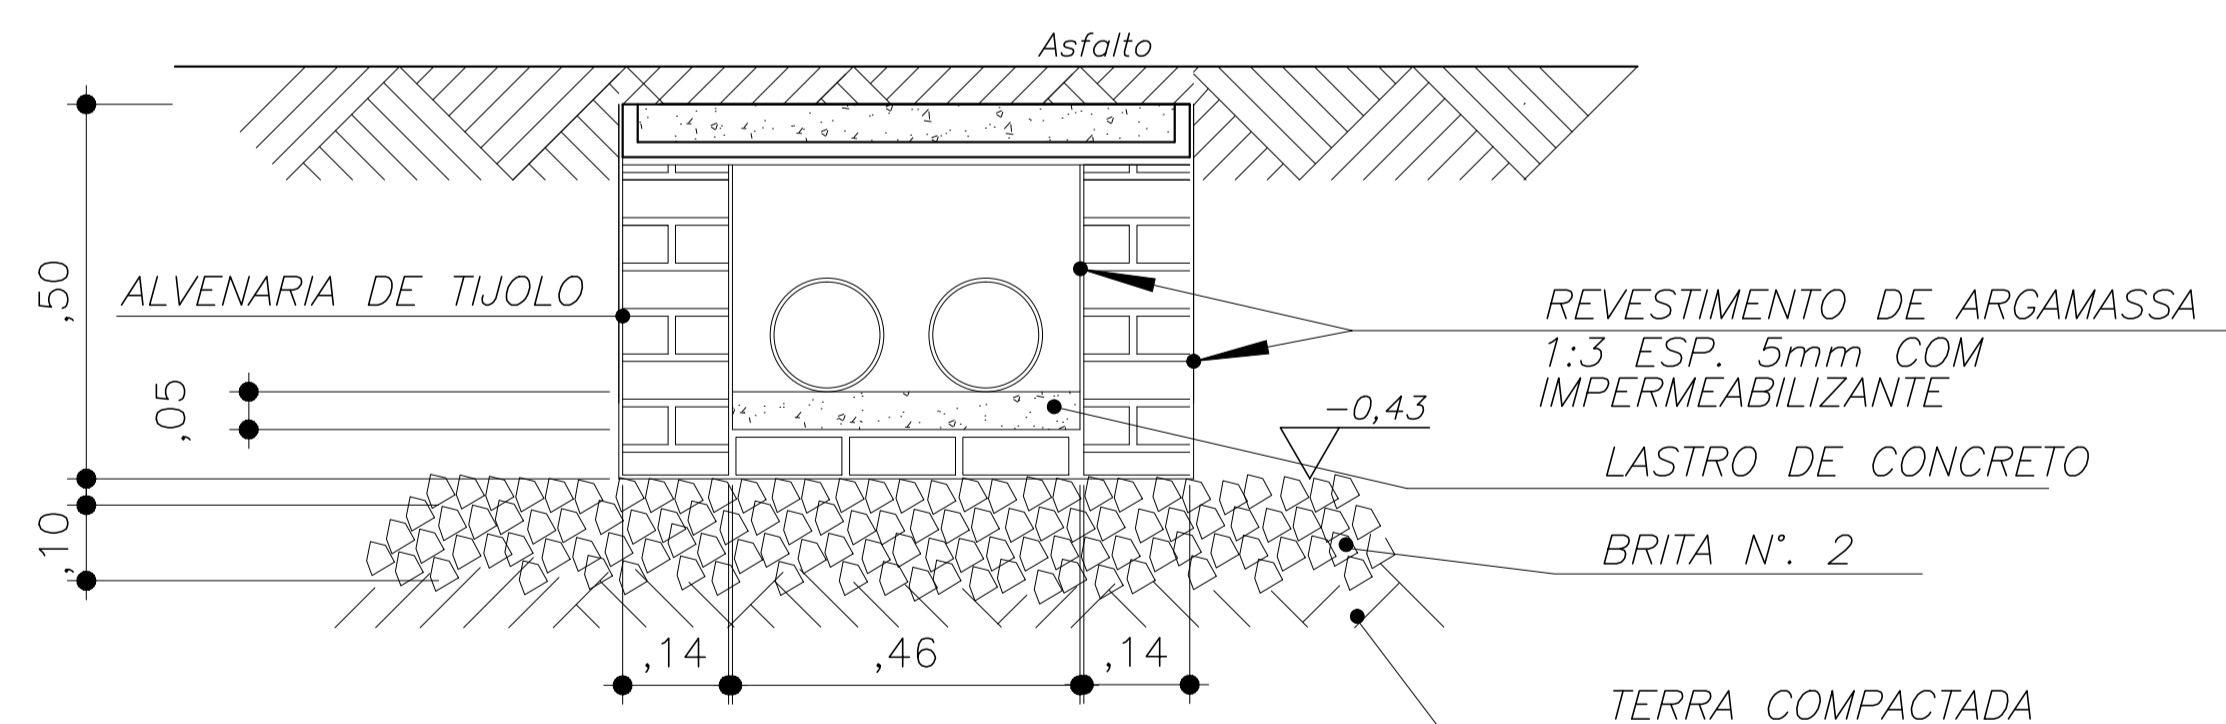

CANALETA AR CONDICIONADO  
ÁGUA FRIA ESC. 1:10

MASTIQUE  
PARA VEDAÇÃO

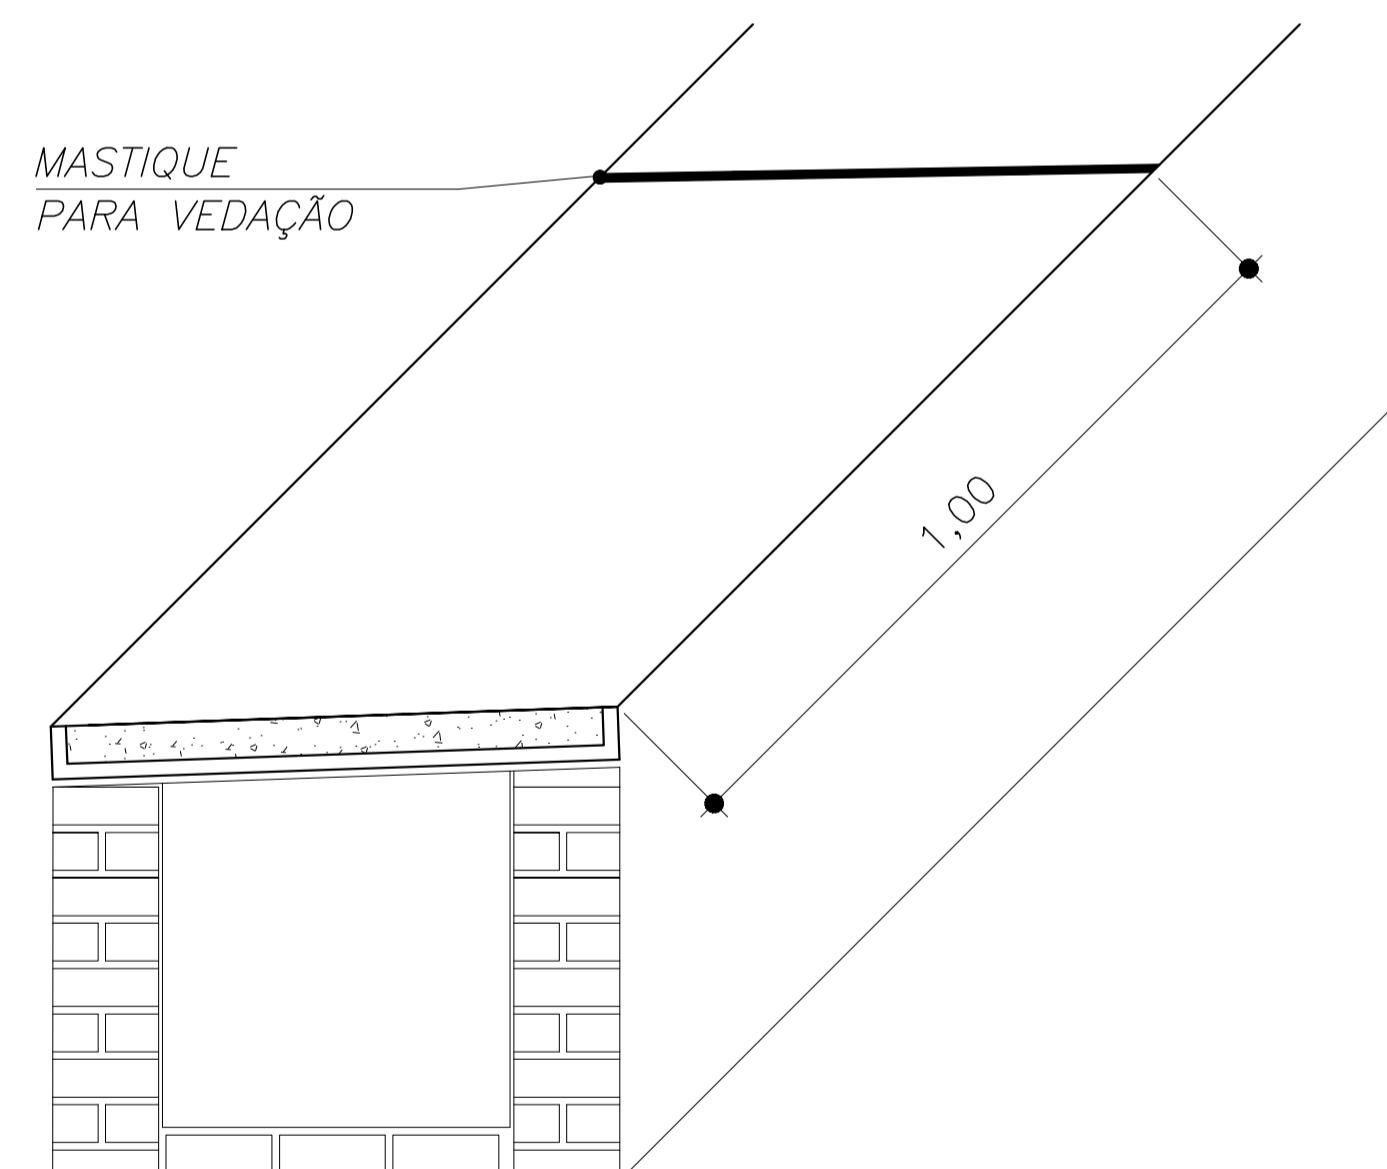

CANALETA AR CONDICIONADO  
PERSPECTIVA PARA 1M ESC. 1:10