




ÁGUA FRIA
GERAL ESC. 1:150

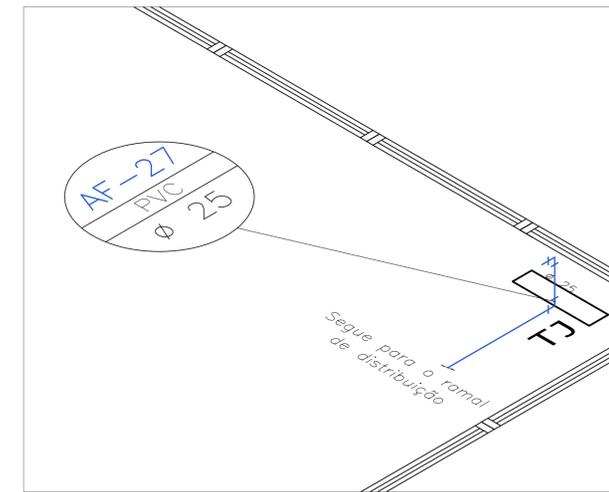


ÁGUA FRIA
DETALHE 16 ESC. 1:25

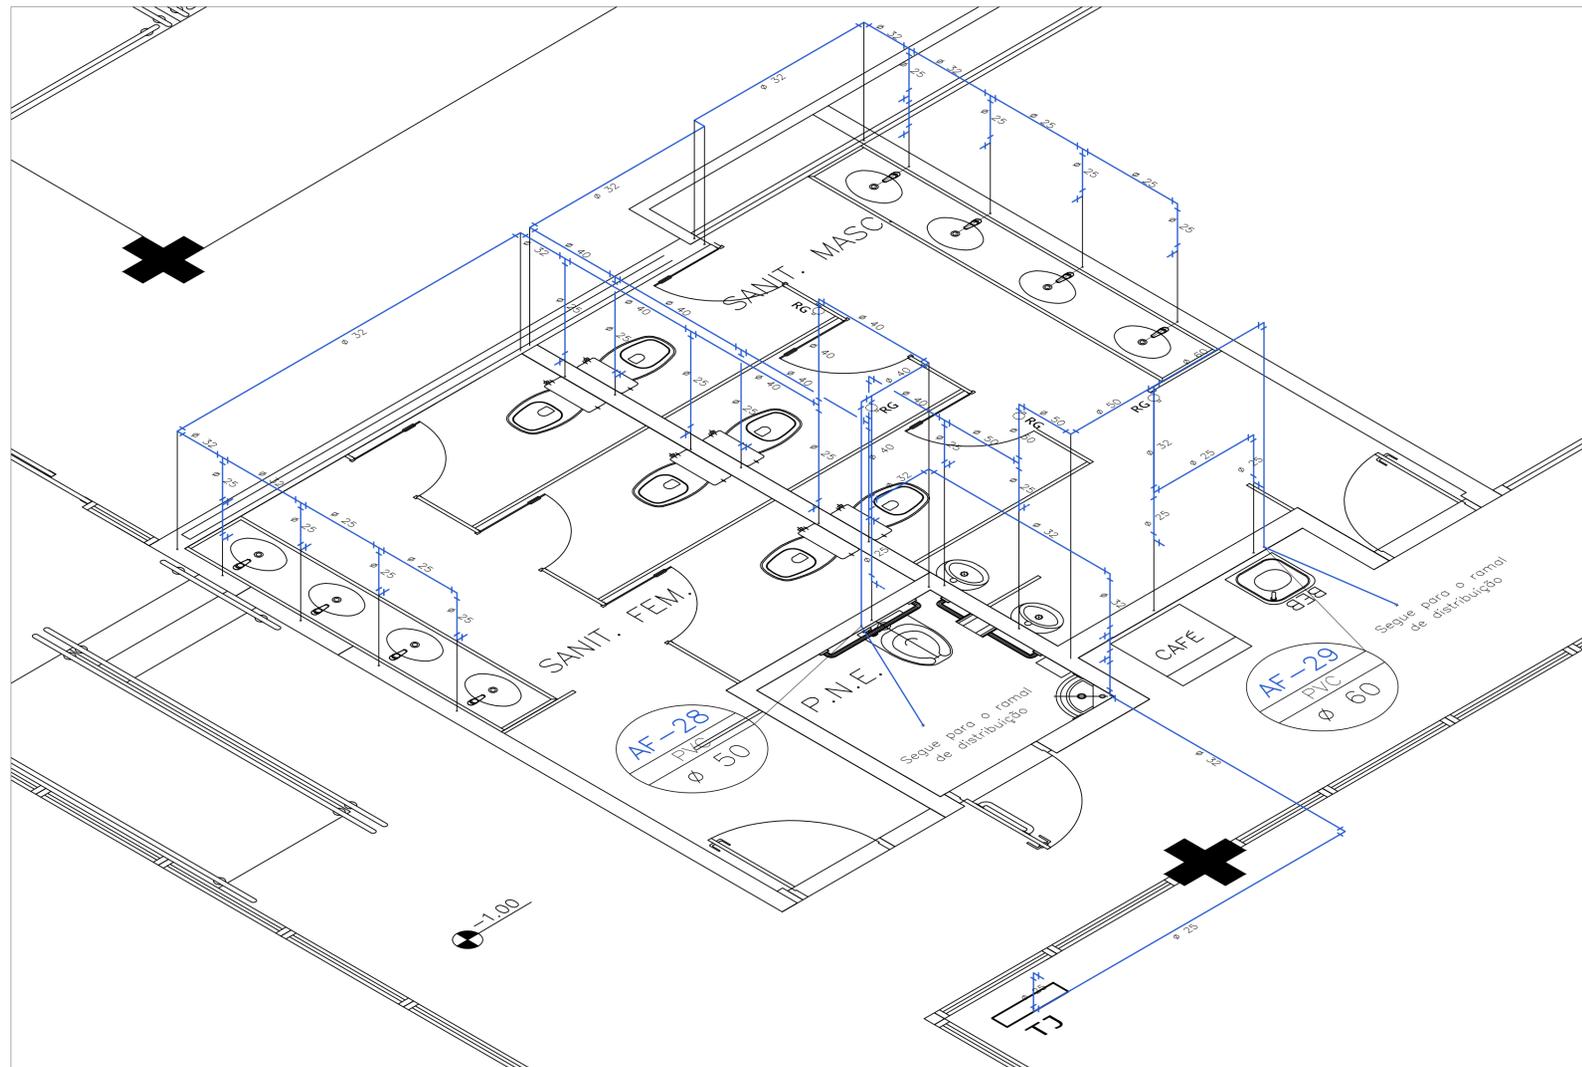


ÁGUA FRIA
DETALHE 17 ESC. 1:25

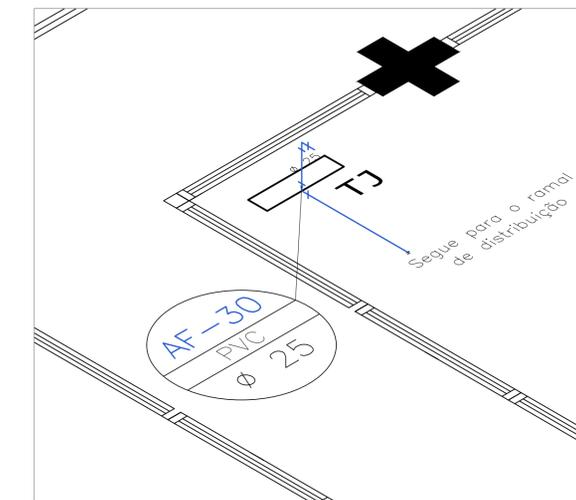

ÁGUA FRIA
DETALHE 18 ESC. 1:25

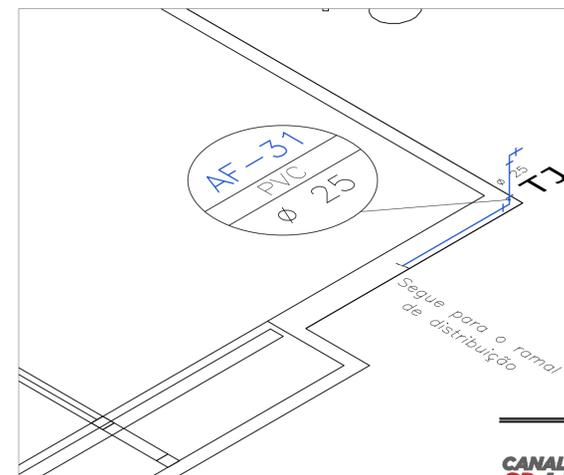

ÁGUA FRIA
DETALHE 19 ESC. 1:25

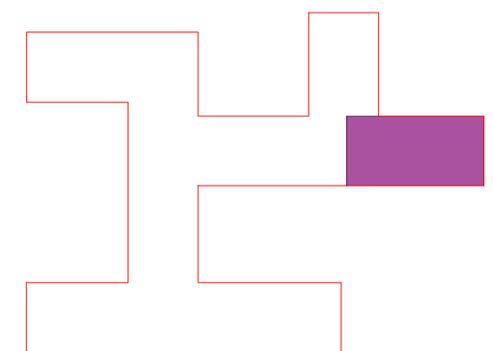

PLANTA CHAVE
SETOR 3 S/ ESC.