




PLANTA CHAVE
SETOR 3 5/ ESC.

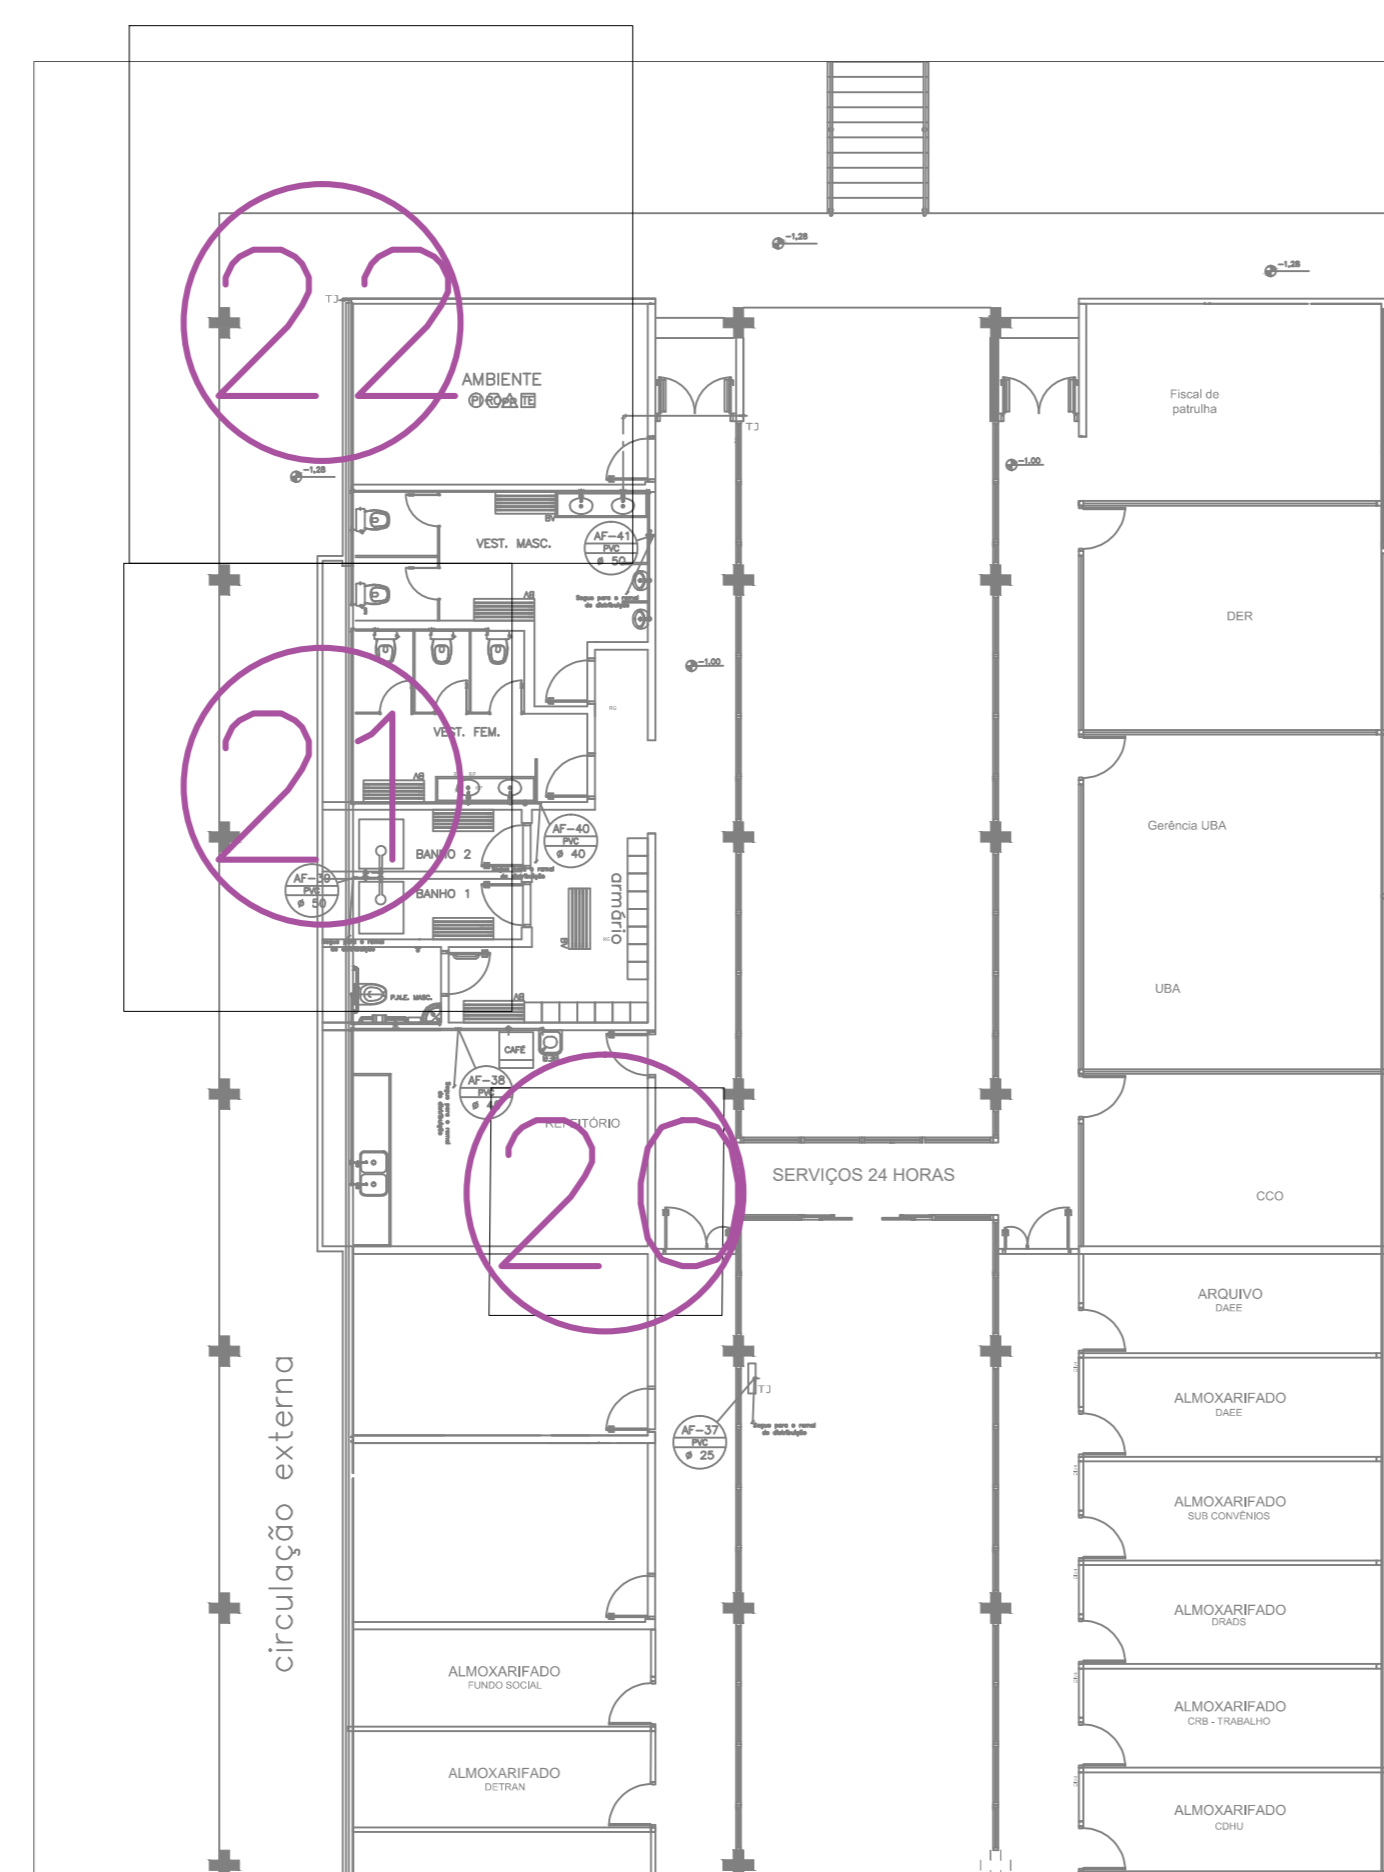


ÁGUA FRIA
GERAL ESC. 1:150

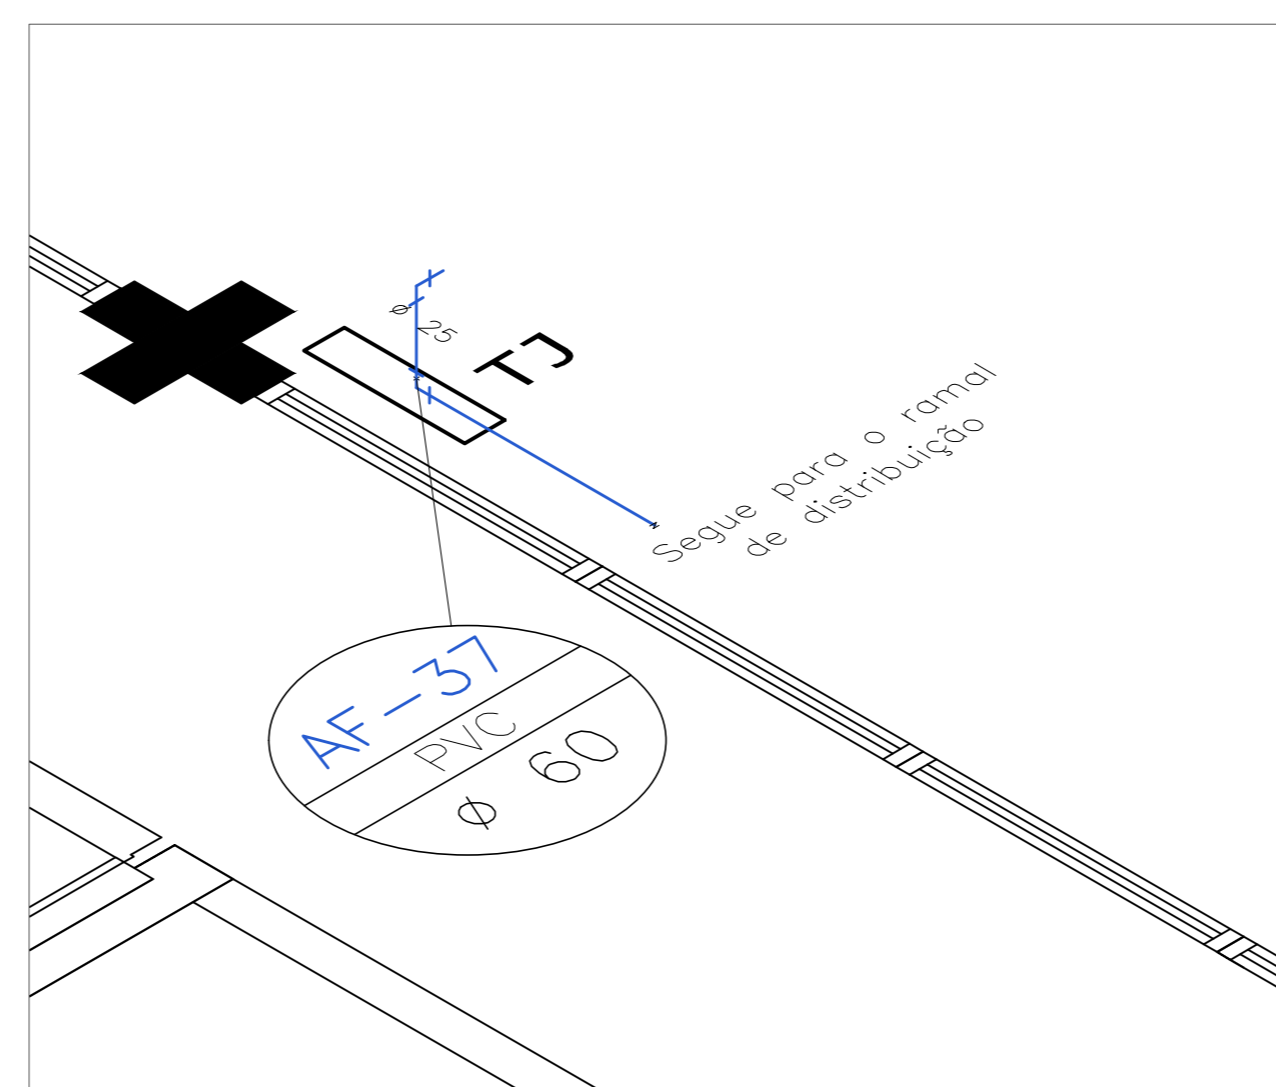

ÁGUA FRIA
DETALHE 20 ESC. 1:20

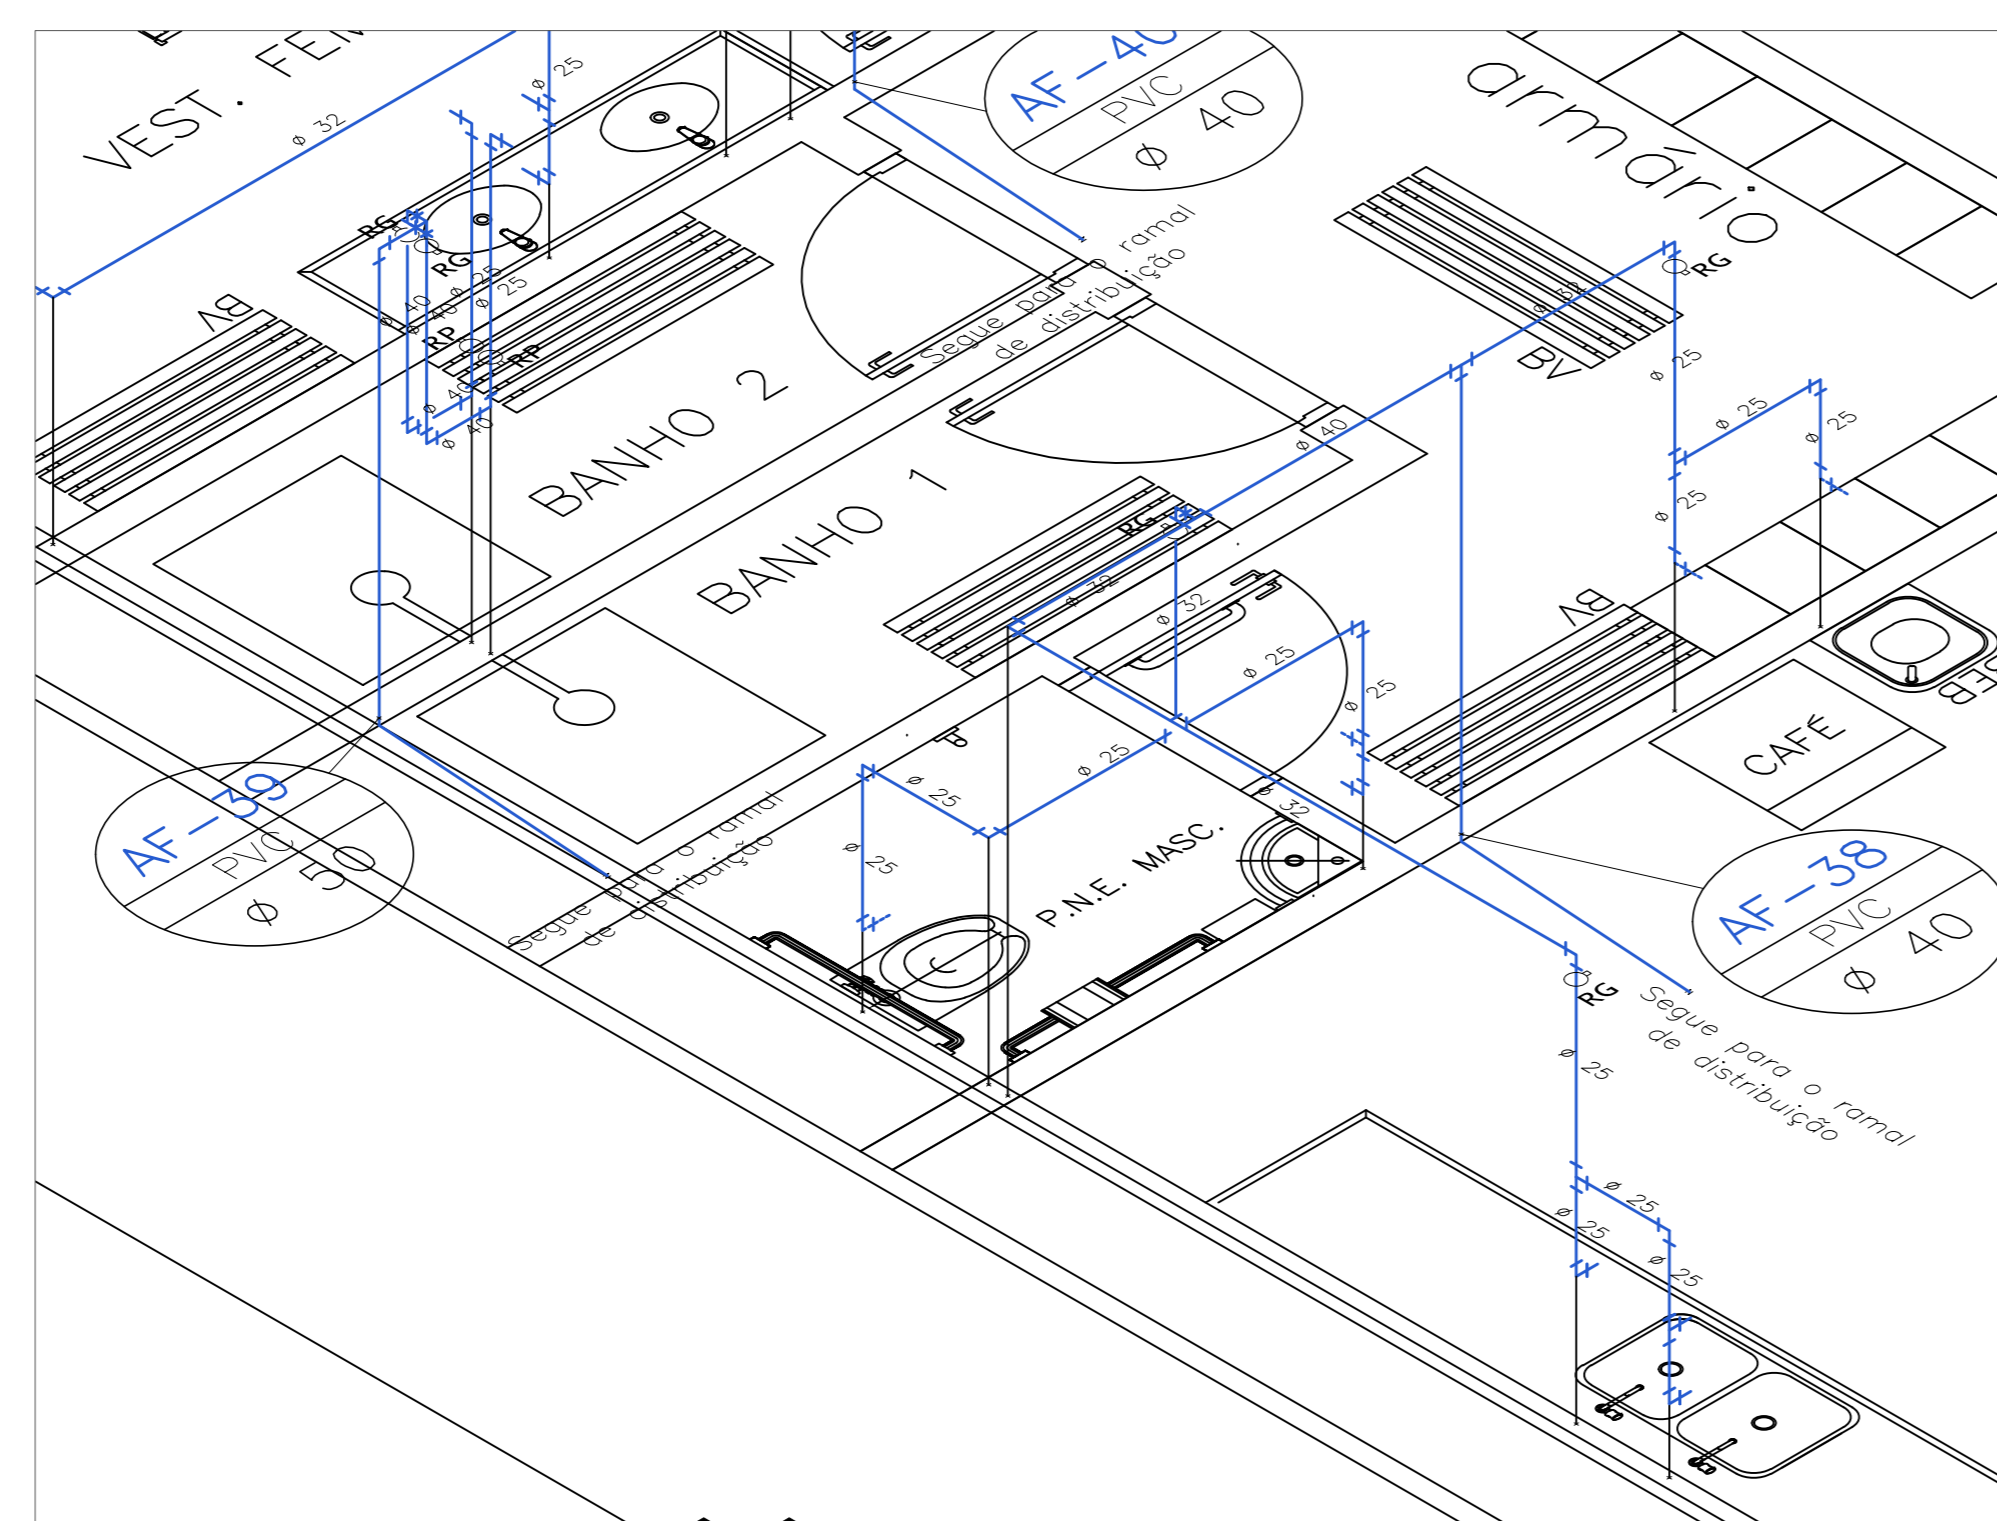

ÁGUA FRIA
DETALHE 21 ESC. 1:25

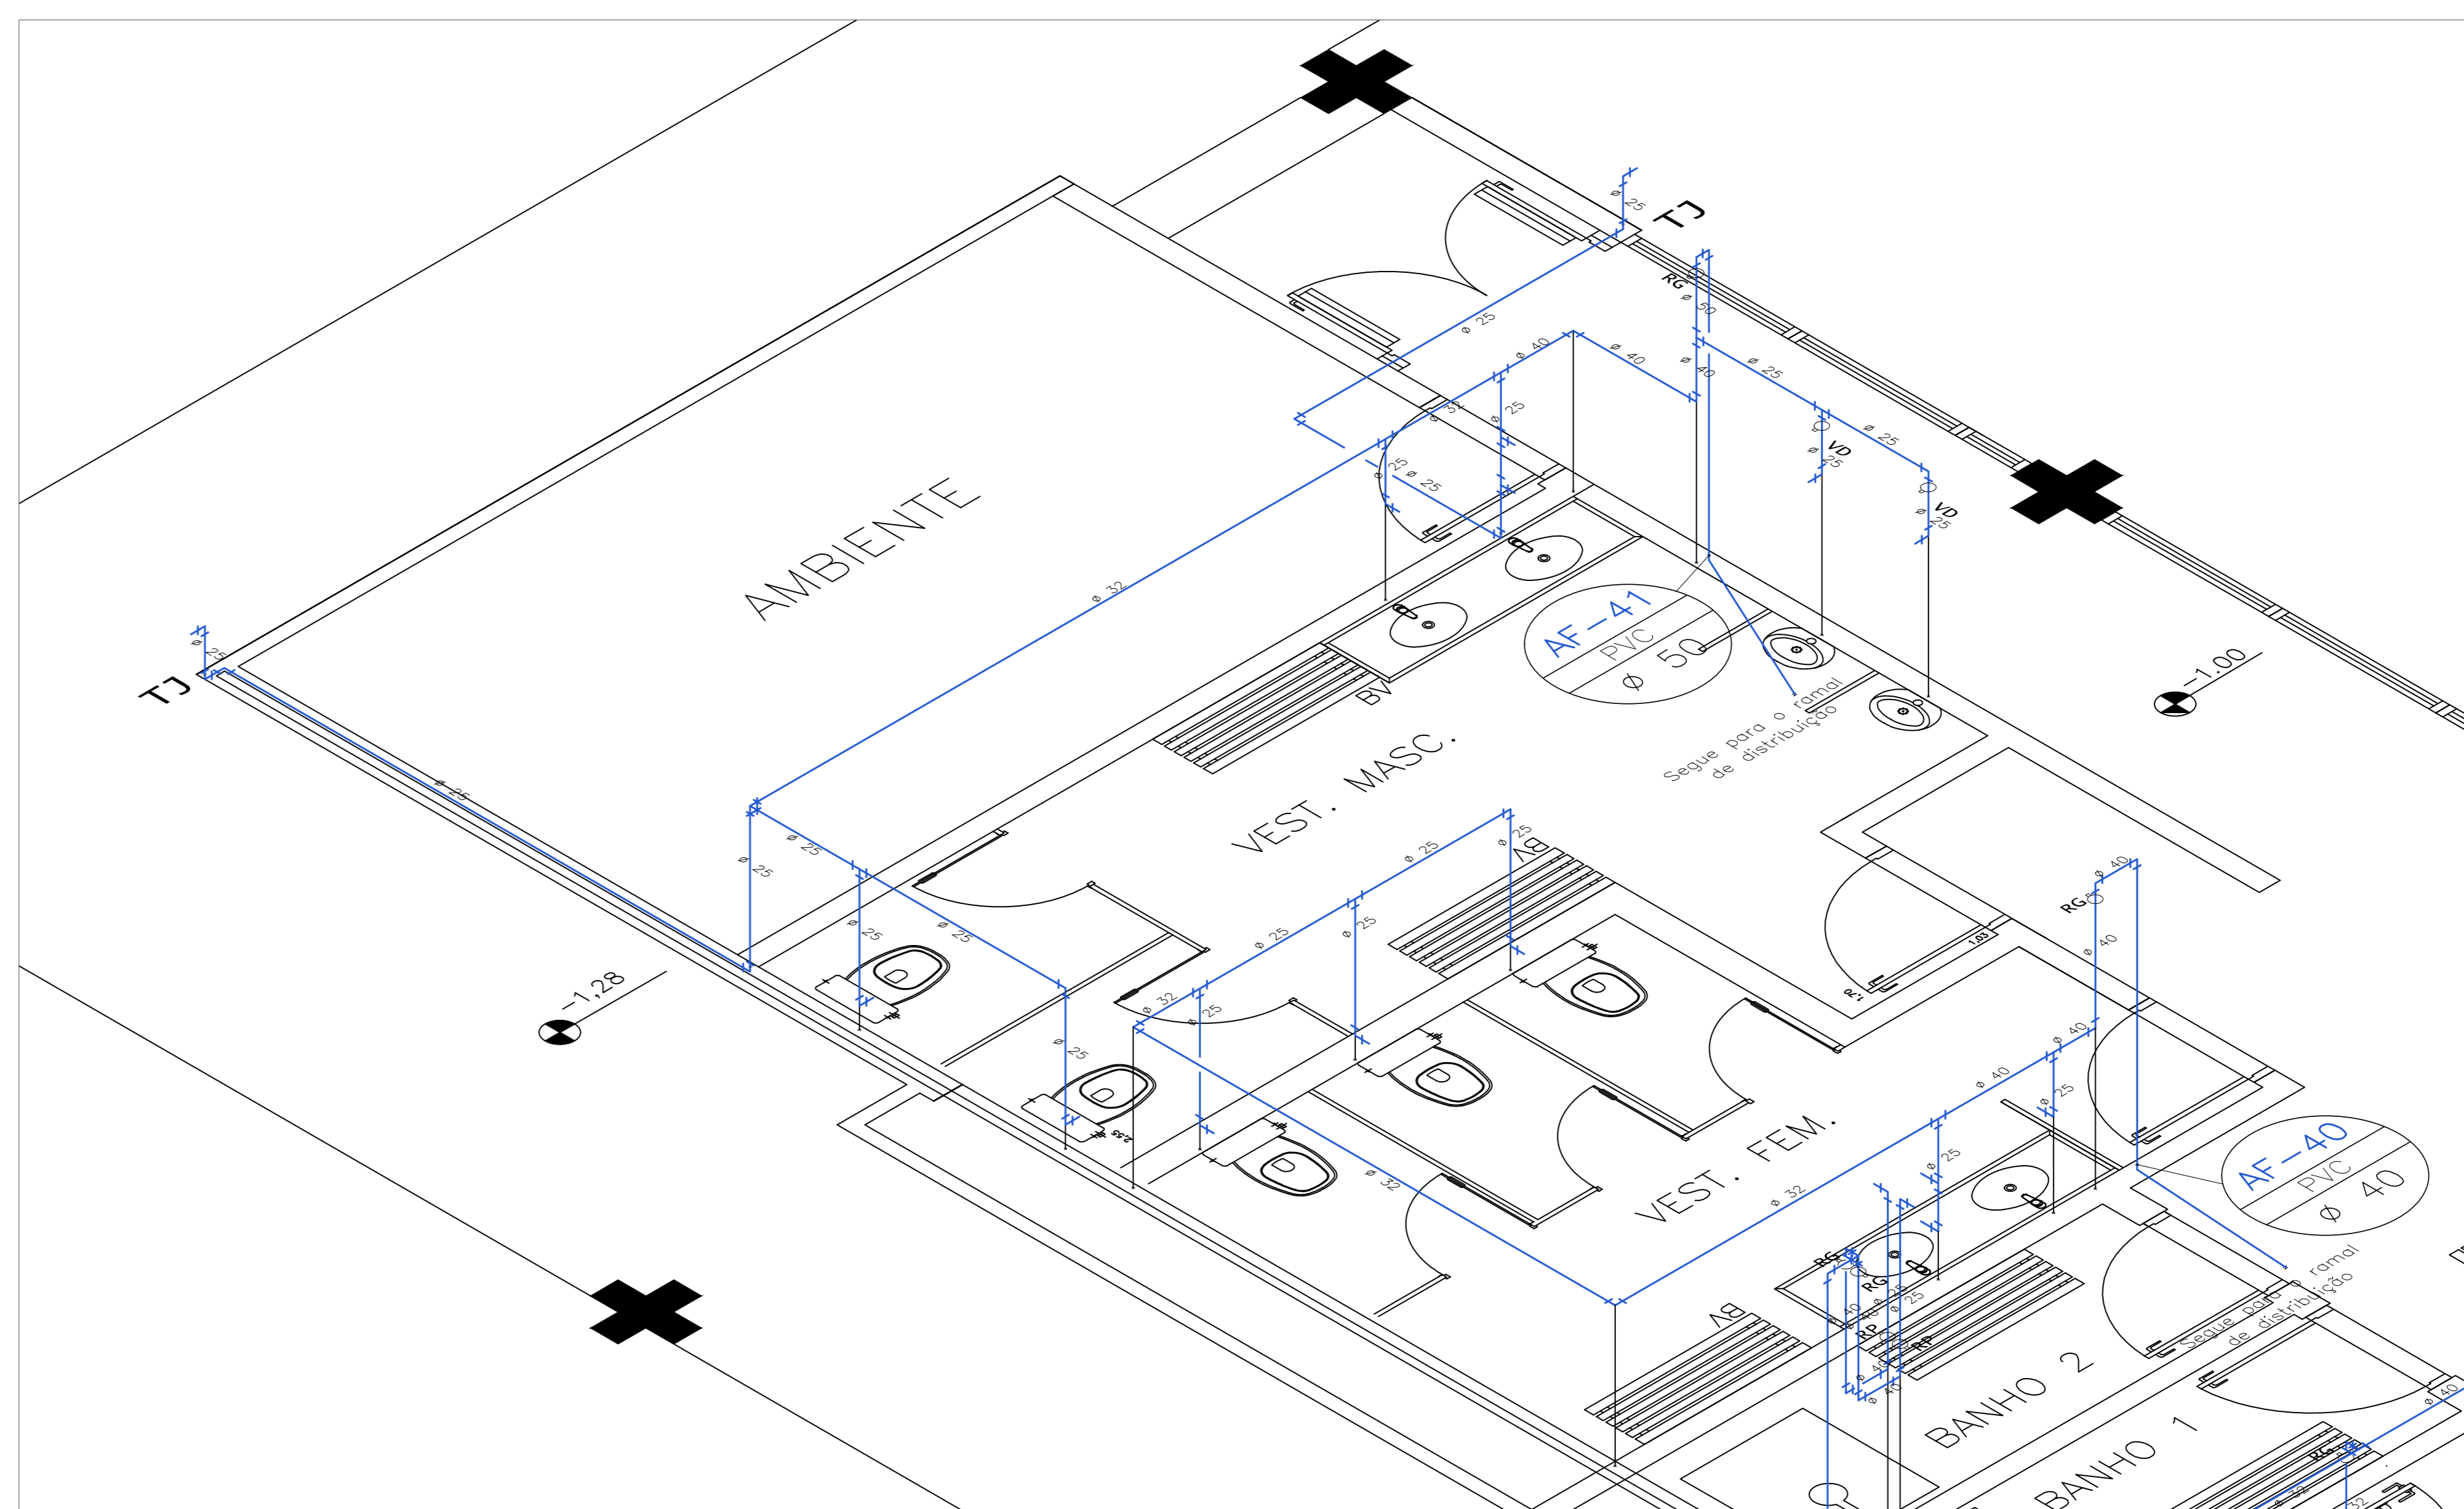

ÁGUA FRIA
DETALHE 22 ESC. 1:25