




PLANTA CHAVE
SETOR 1

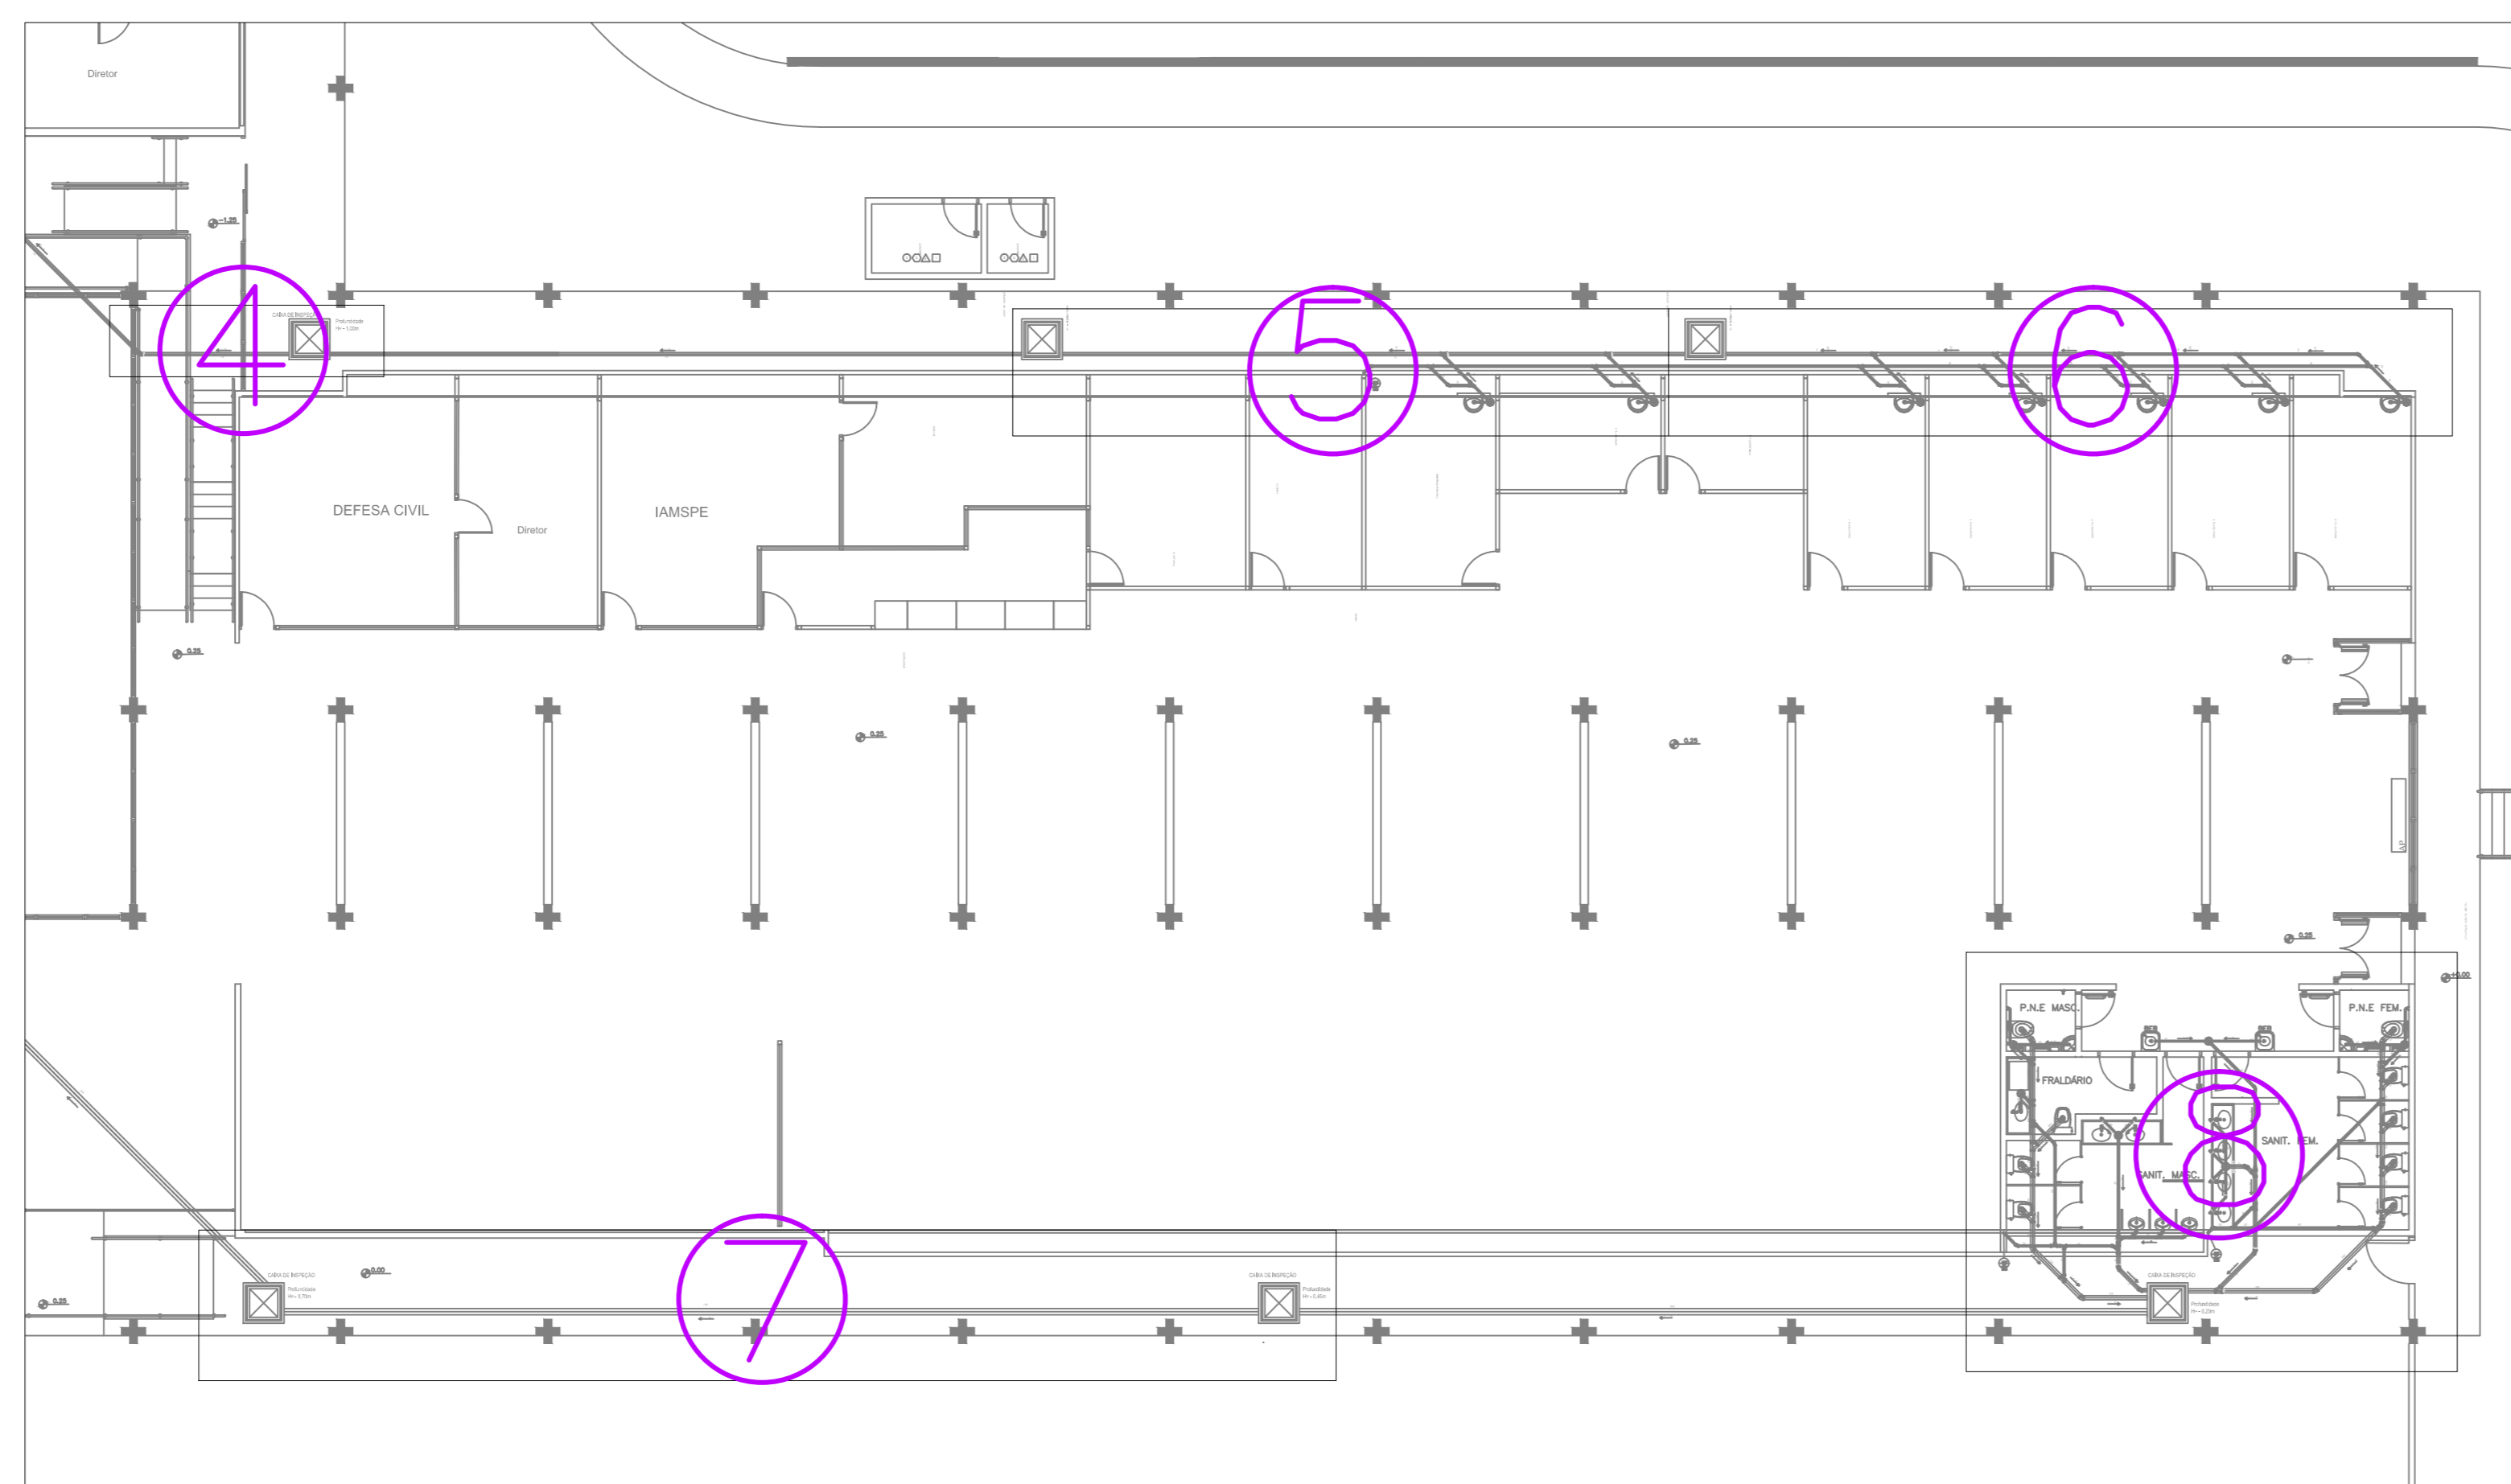


REDE DE ESGOTO
GERAL

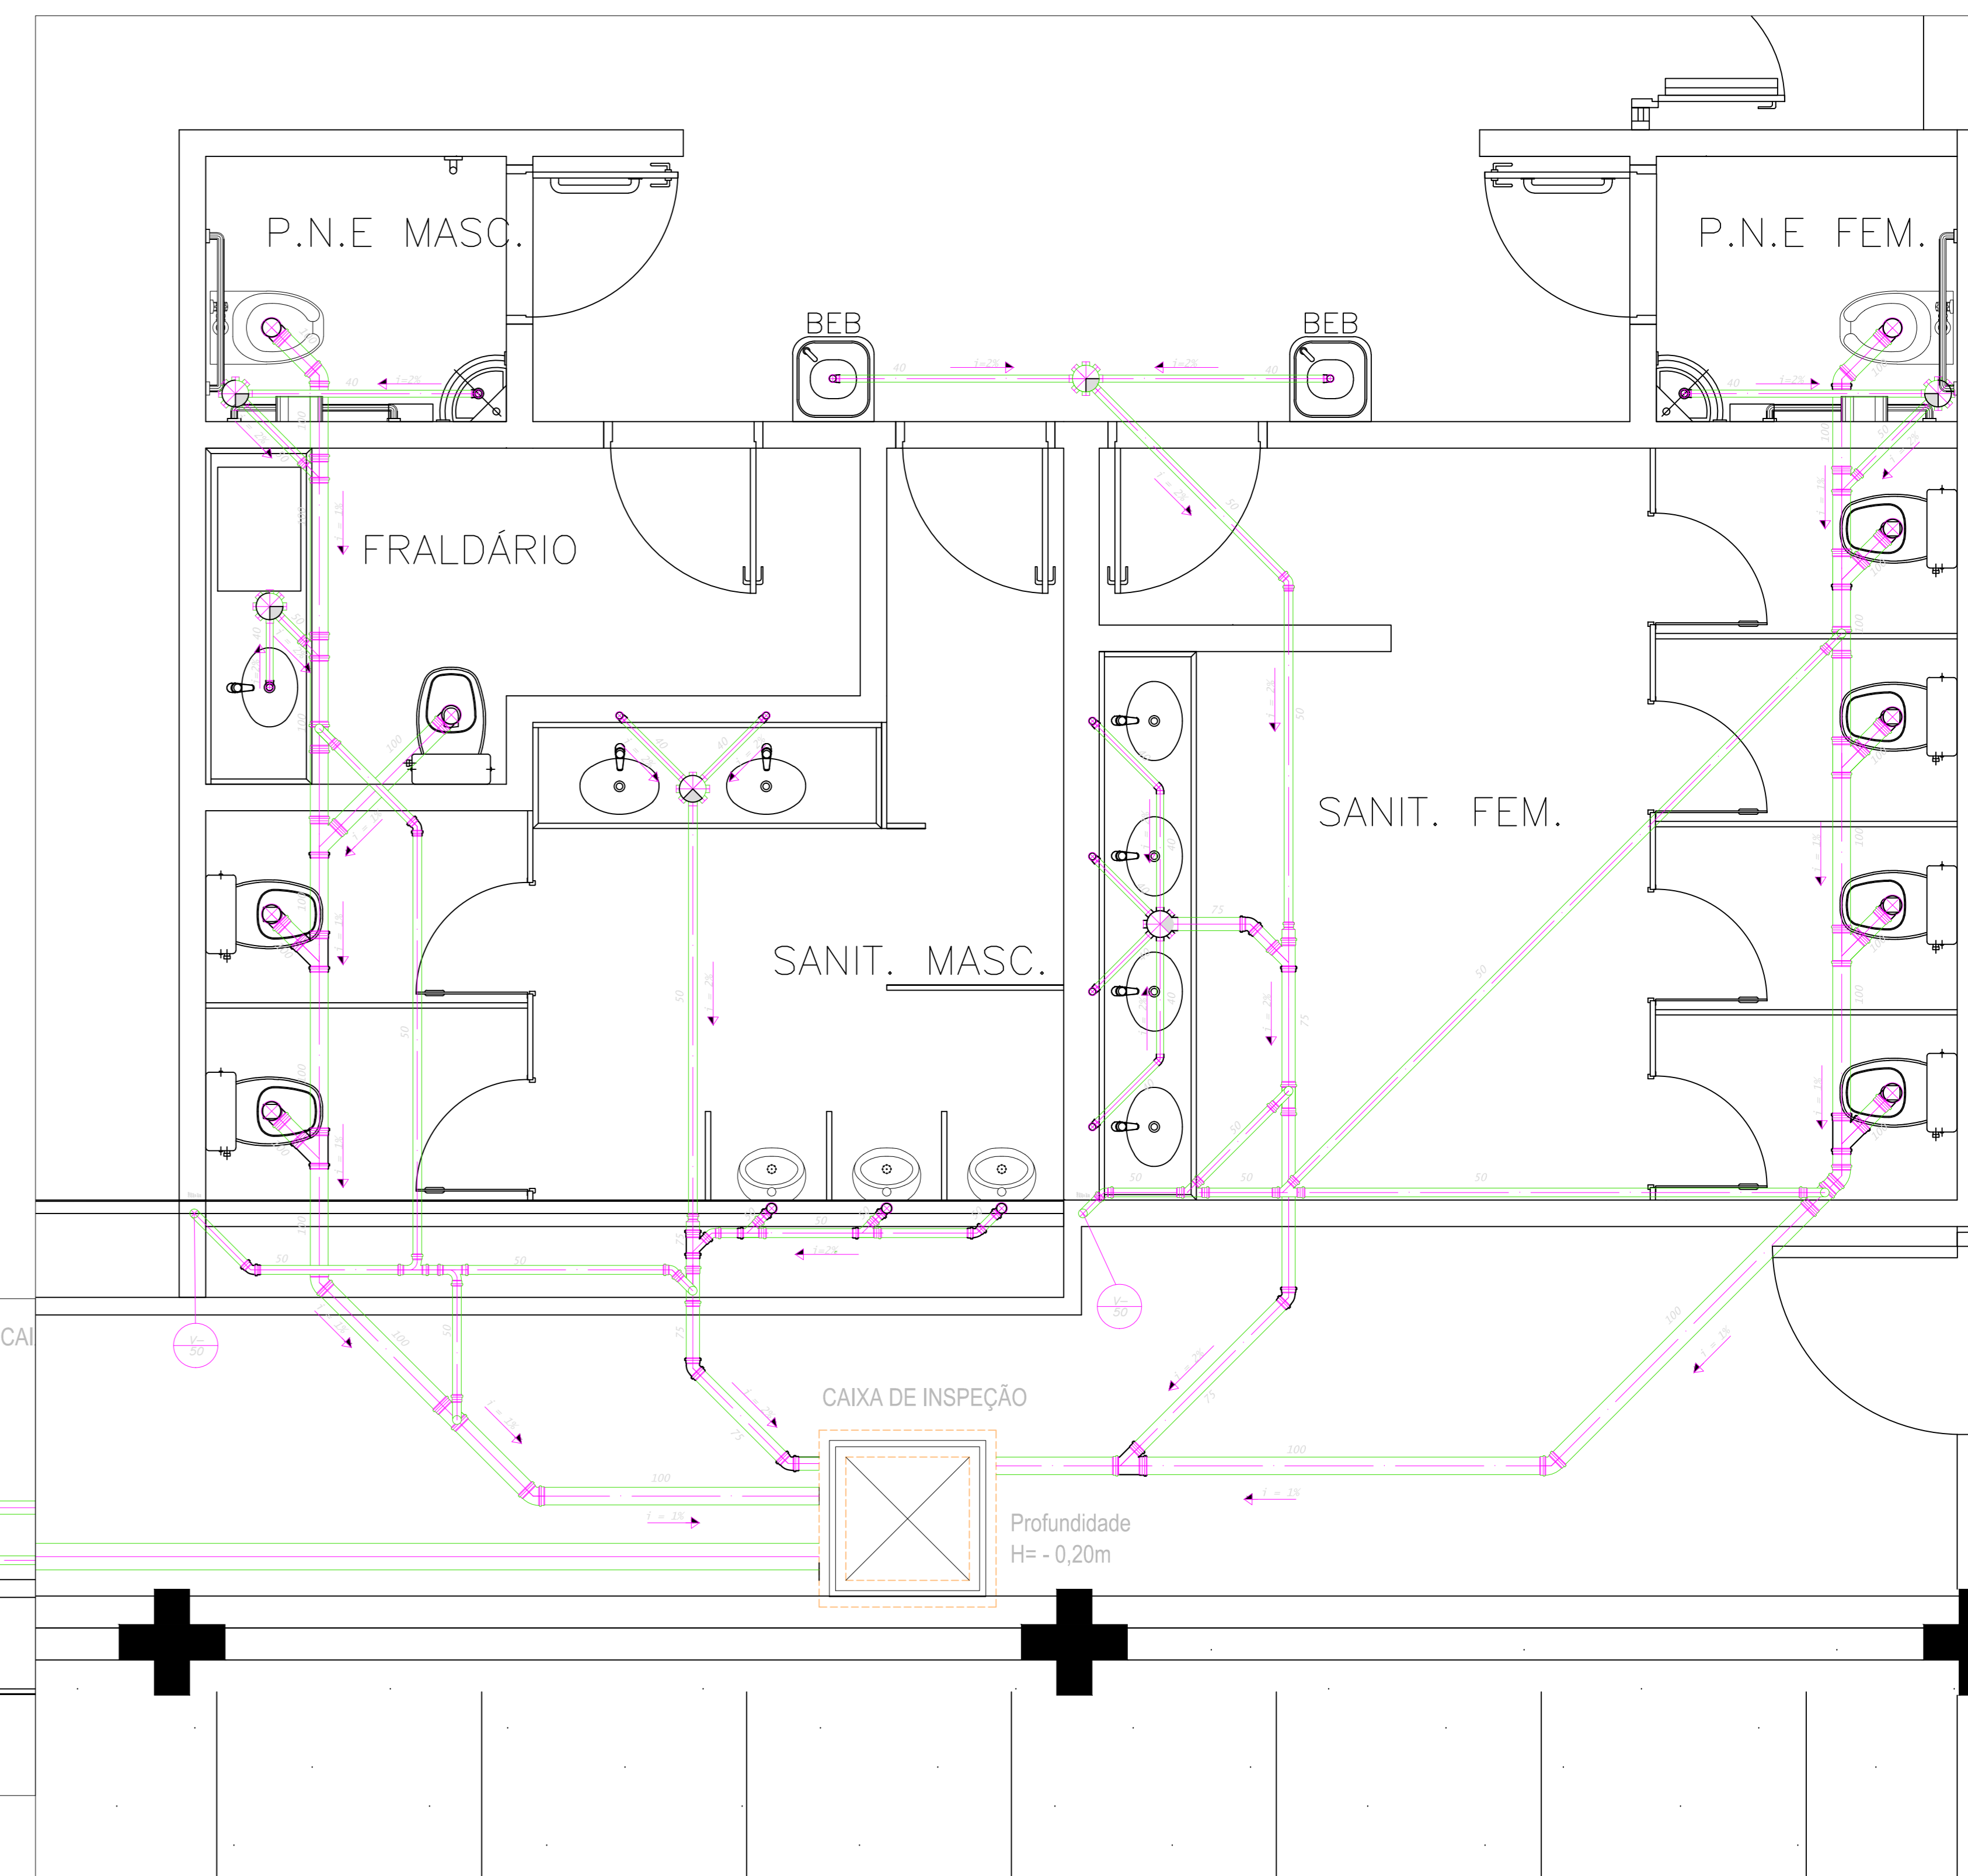


REDE DE ESGOTO
DETALHE 8

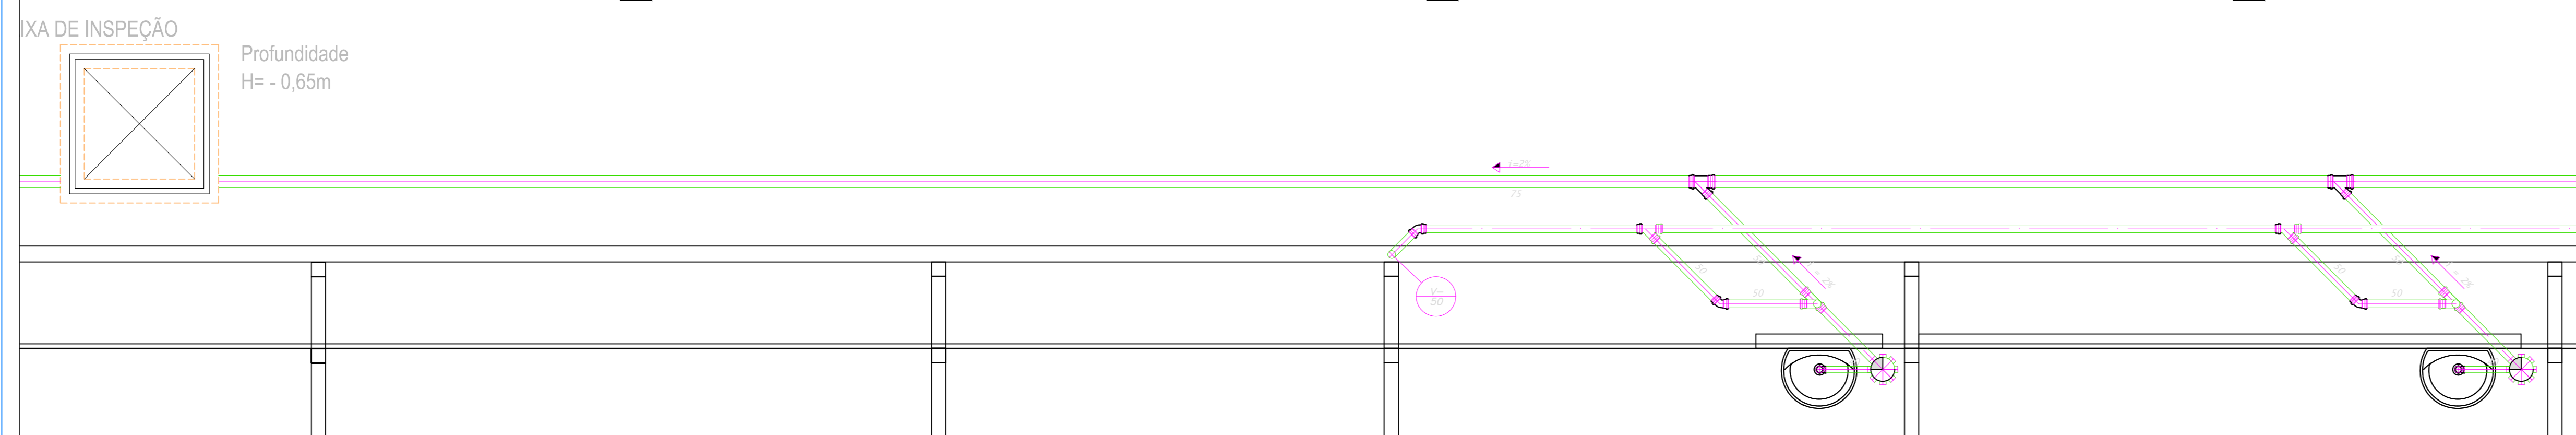


REDE DE ESGOTO
DETALHE 5

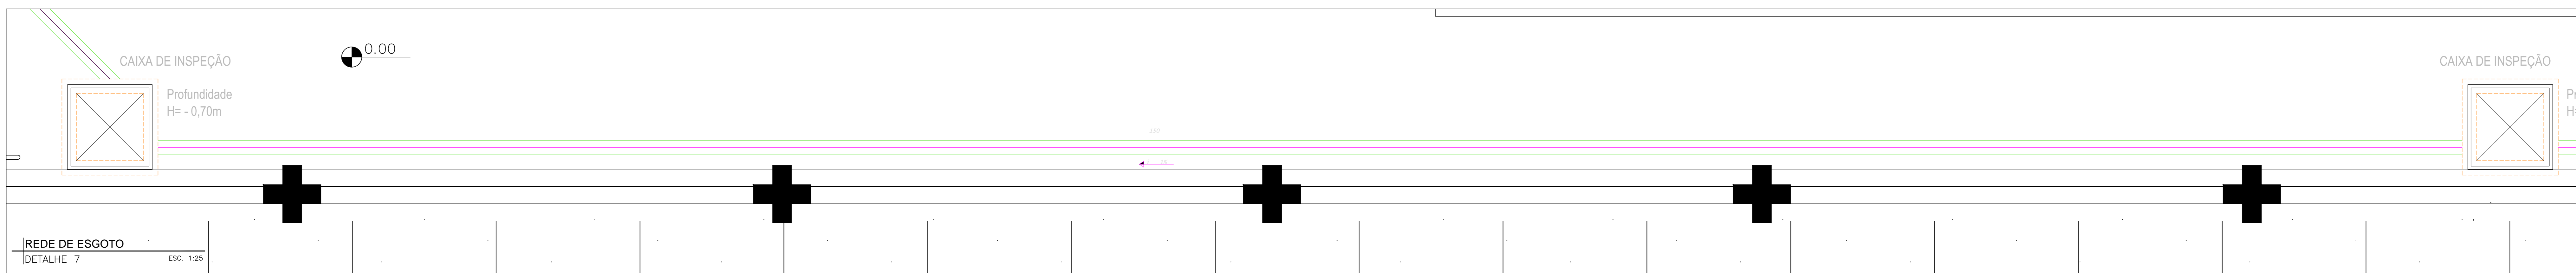

REDE DE ESGOTO
DETALHE 7

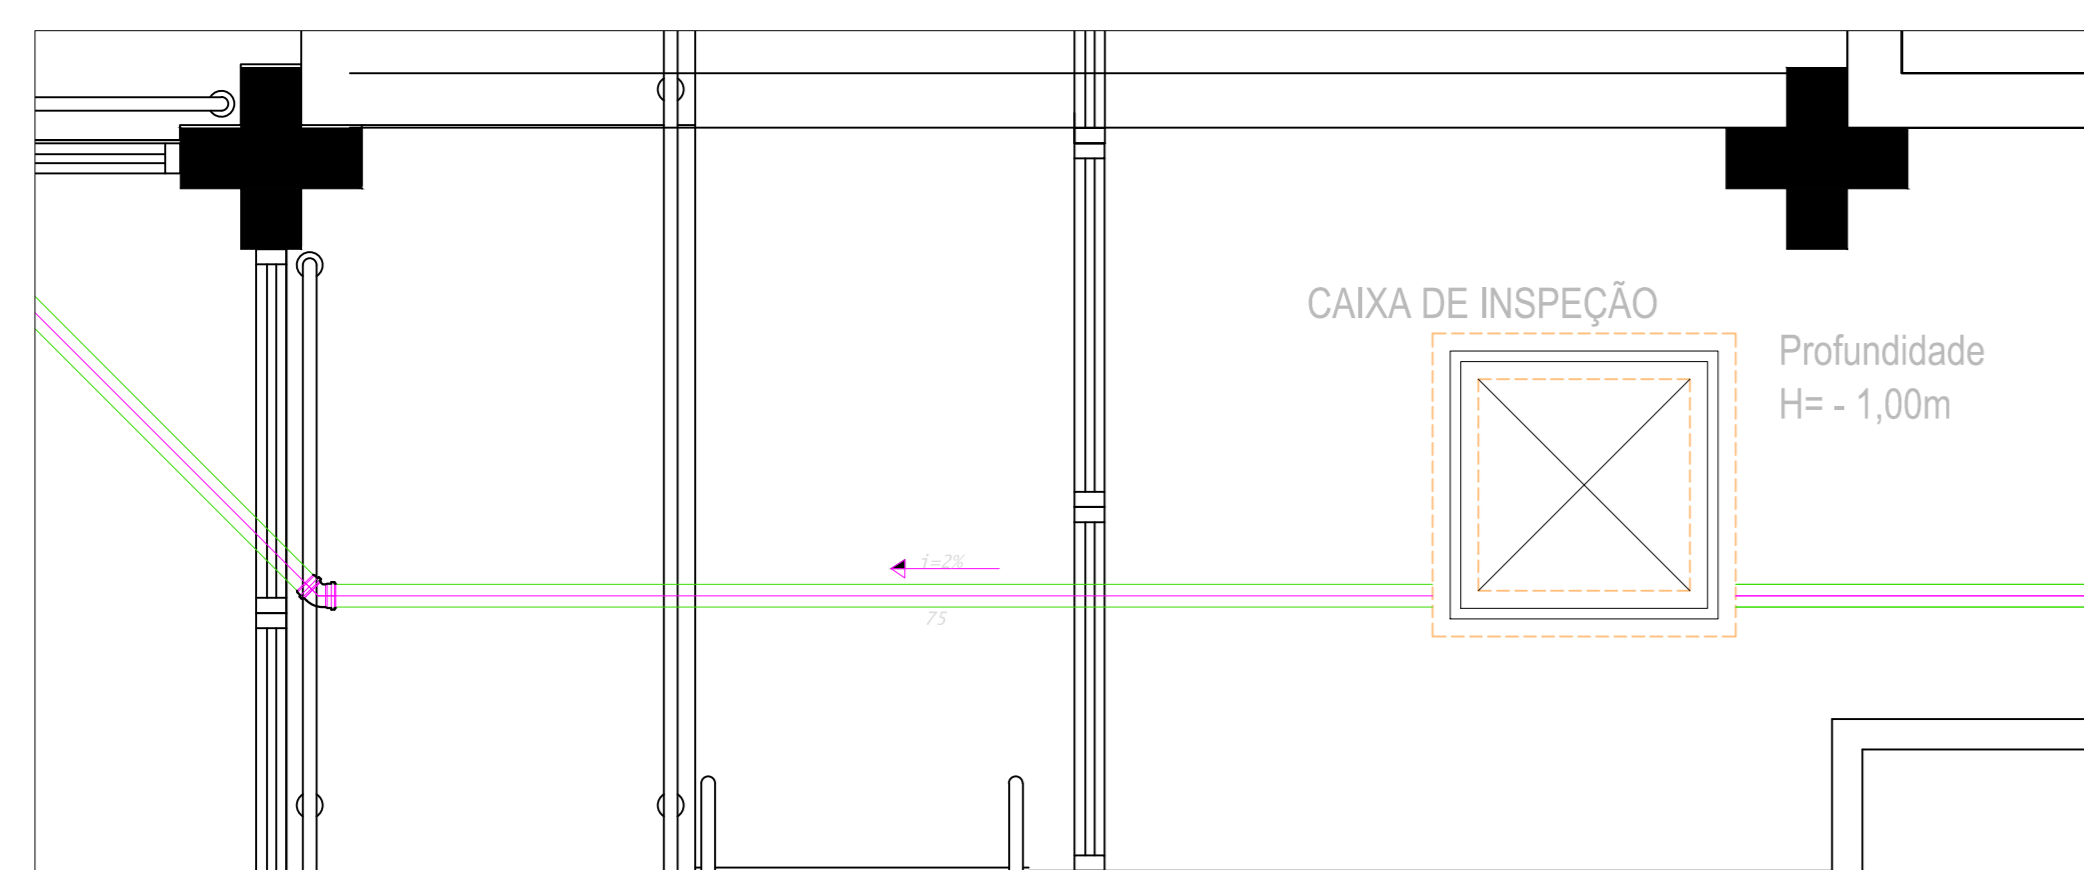

REDE DE ESGOTO
DETALHE 4

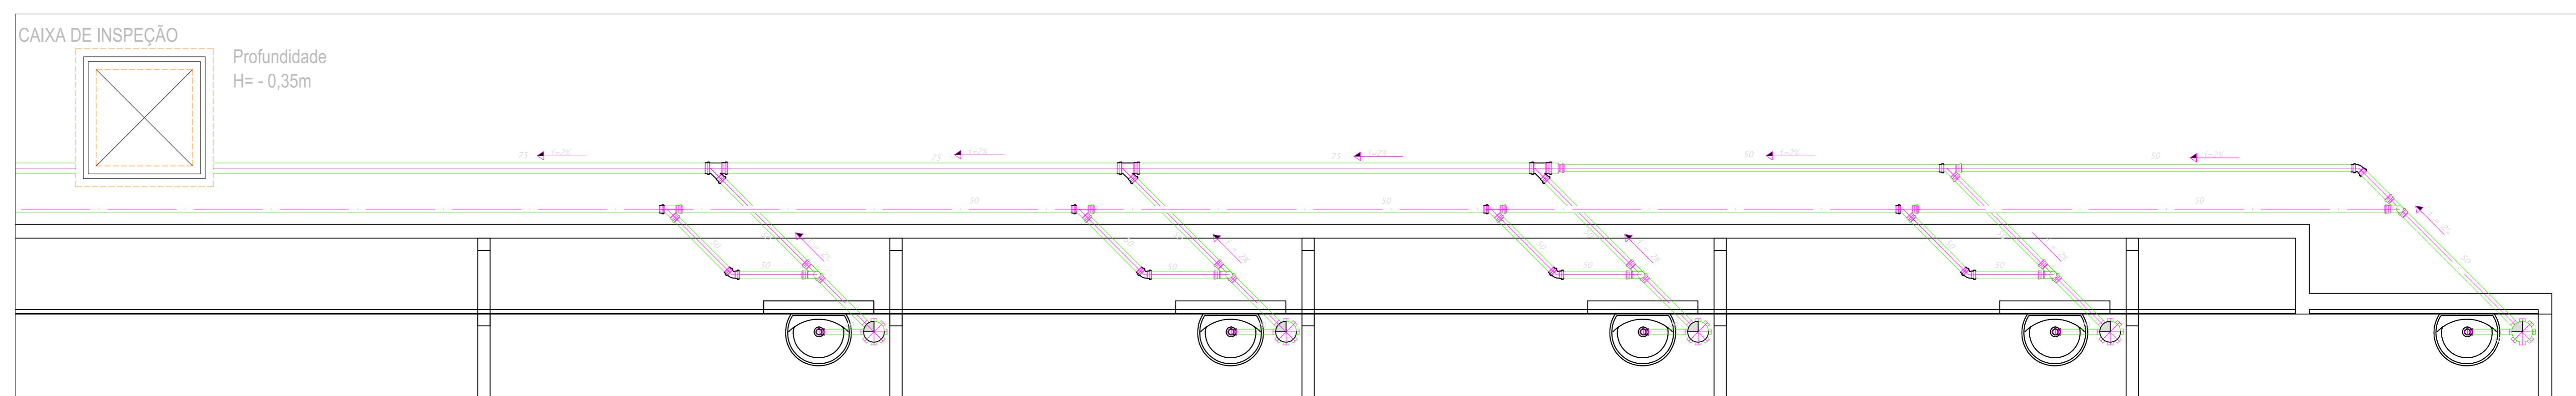

REDE DE ESGOTO
DETALHE 6