




PLANTA CHAVE
SETOR 1 3/ ESC.

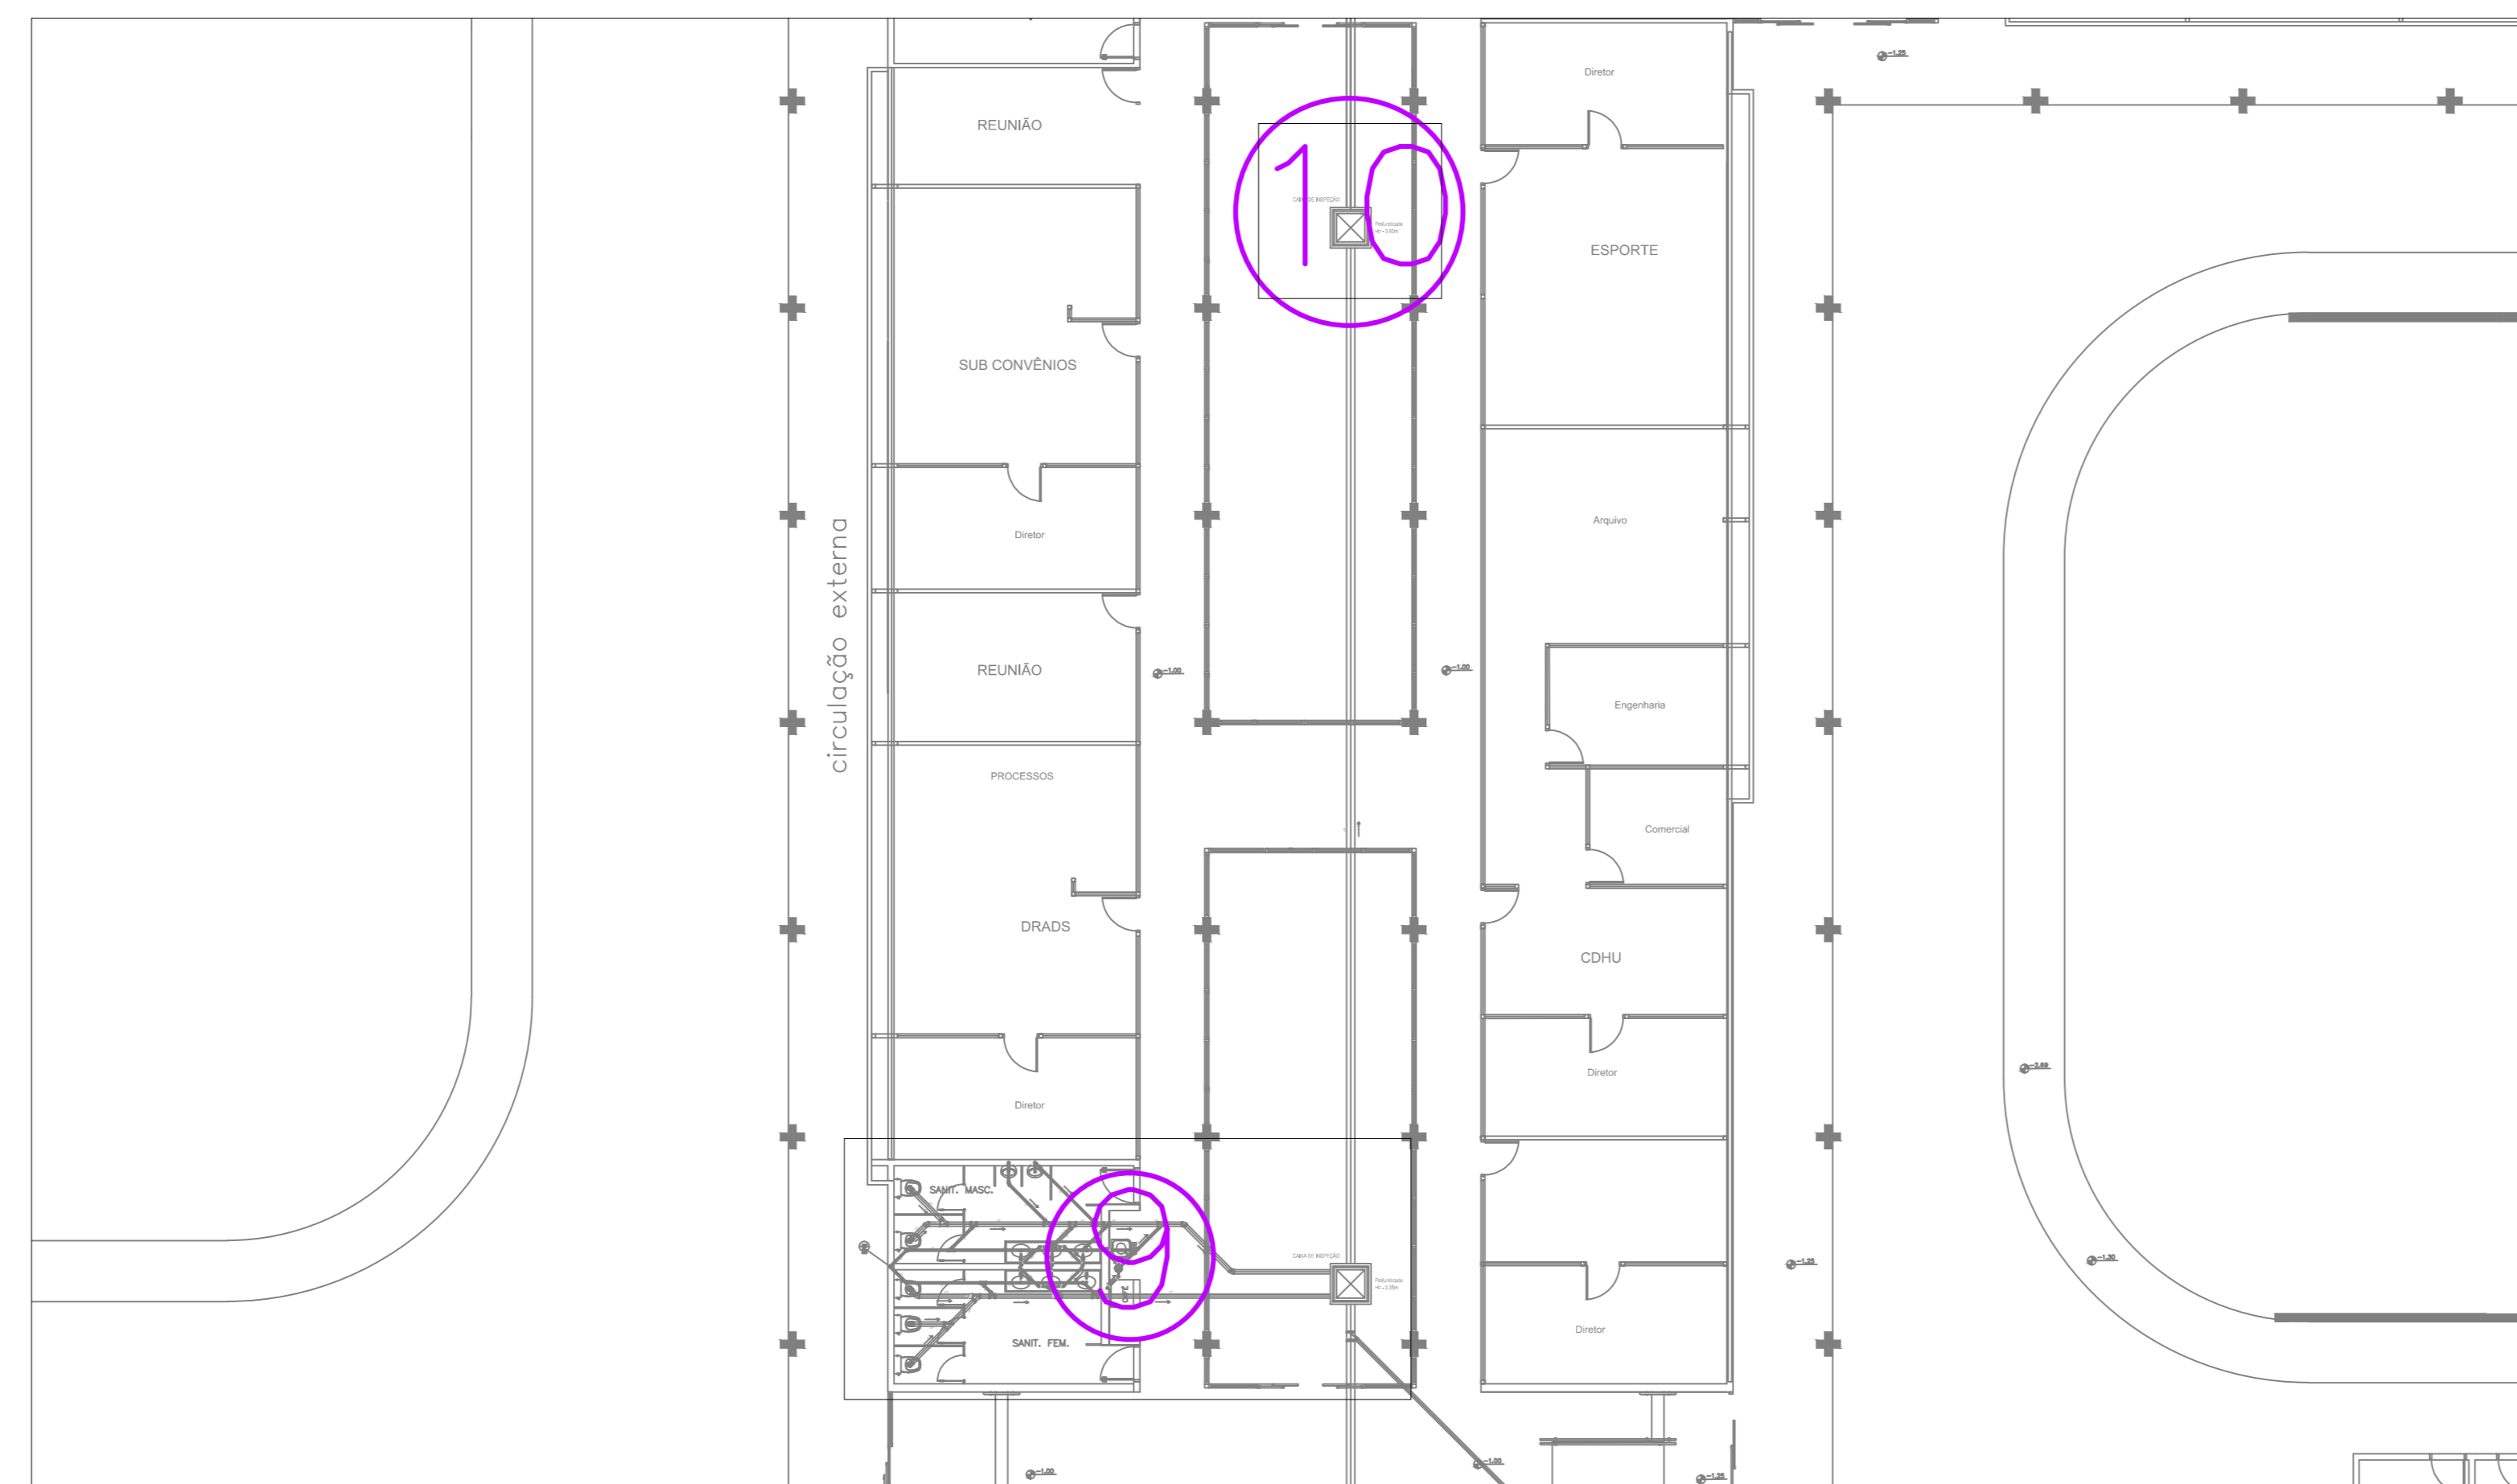

REDE DE ESGOTO
IGERAL ESC. 1:150

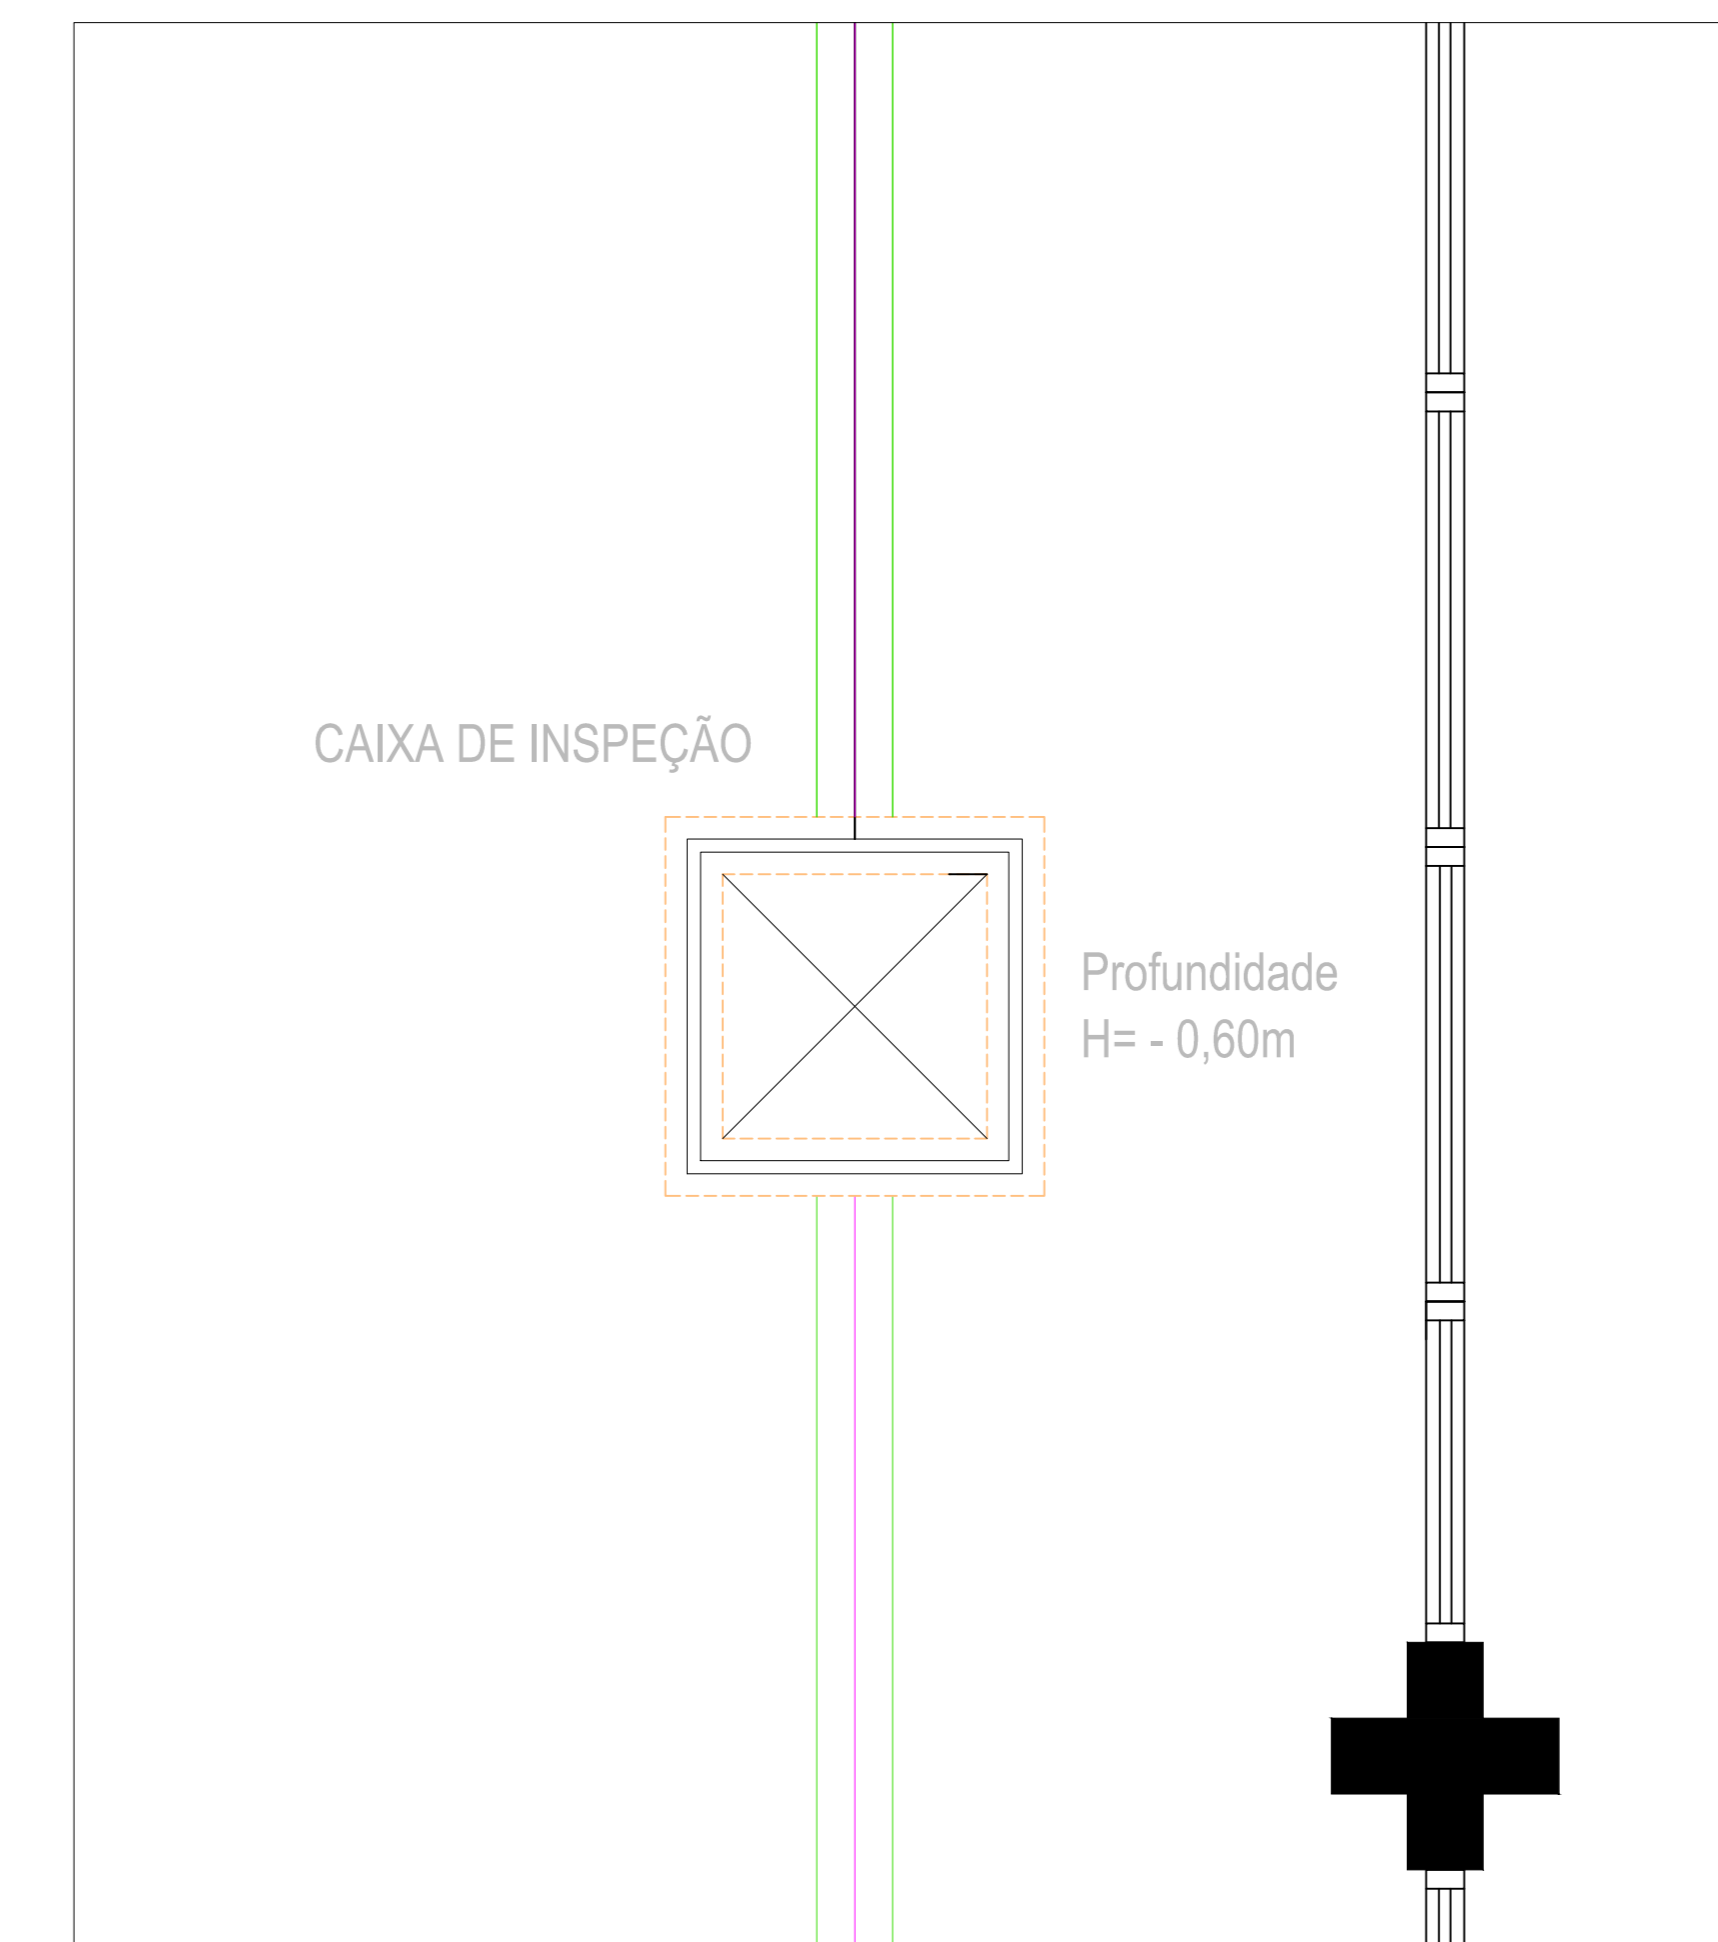

REDE DE ESGOTO
DETALHE 10 ESC. 1:20

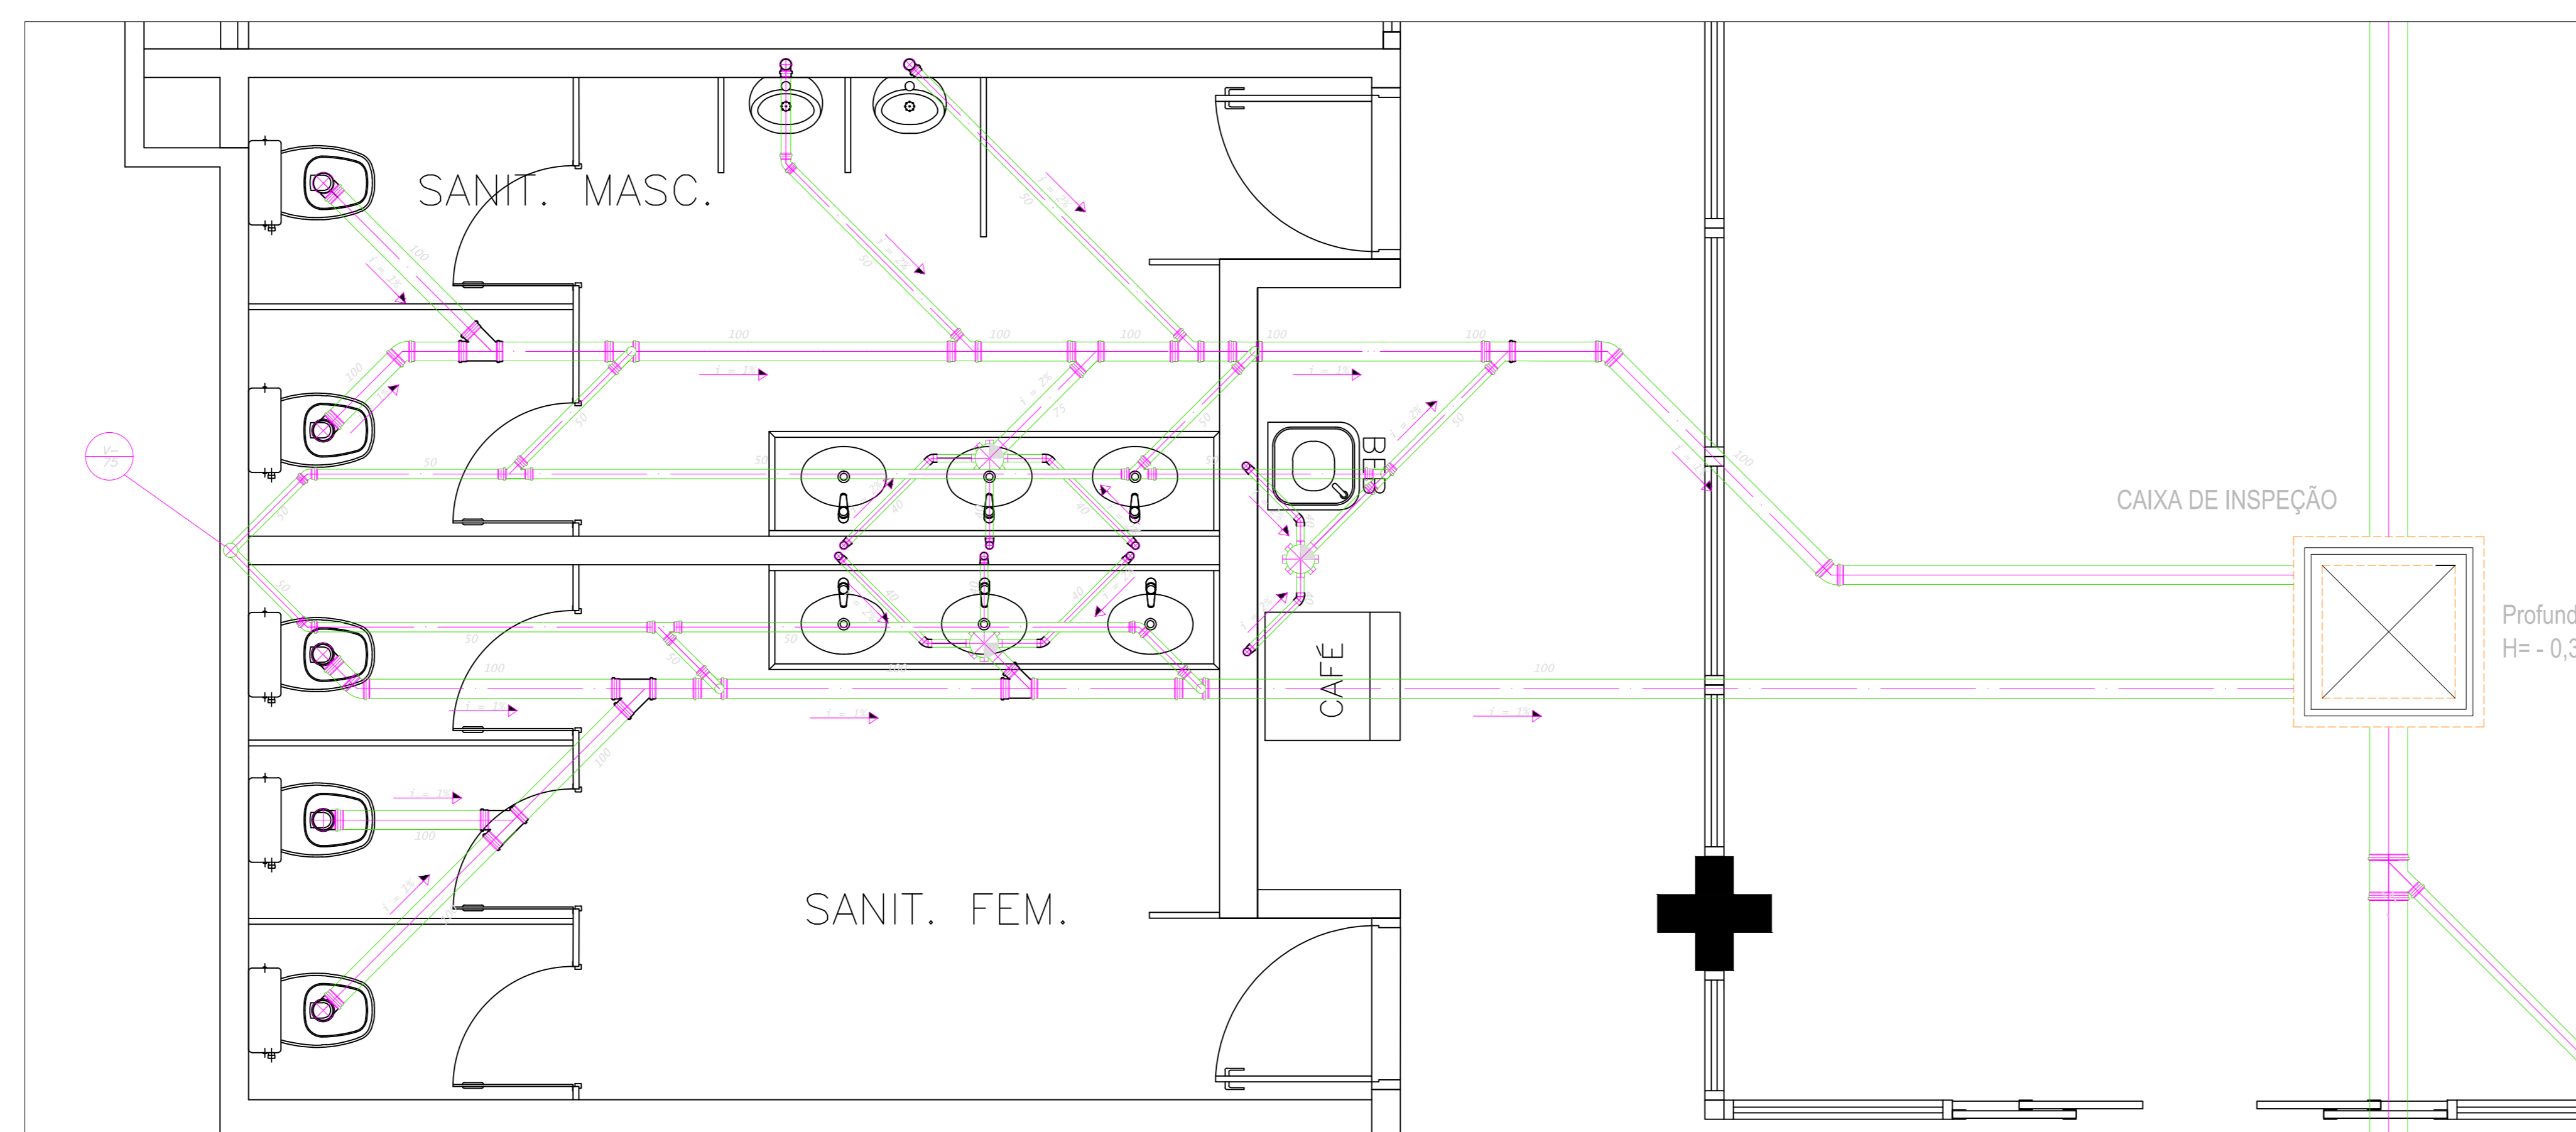

REDE DE ESGOTO
DETALHE 9 ESC. 1:25