




PLANTA CHAVE
SECTOR 2 3/ ESC.

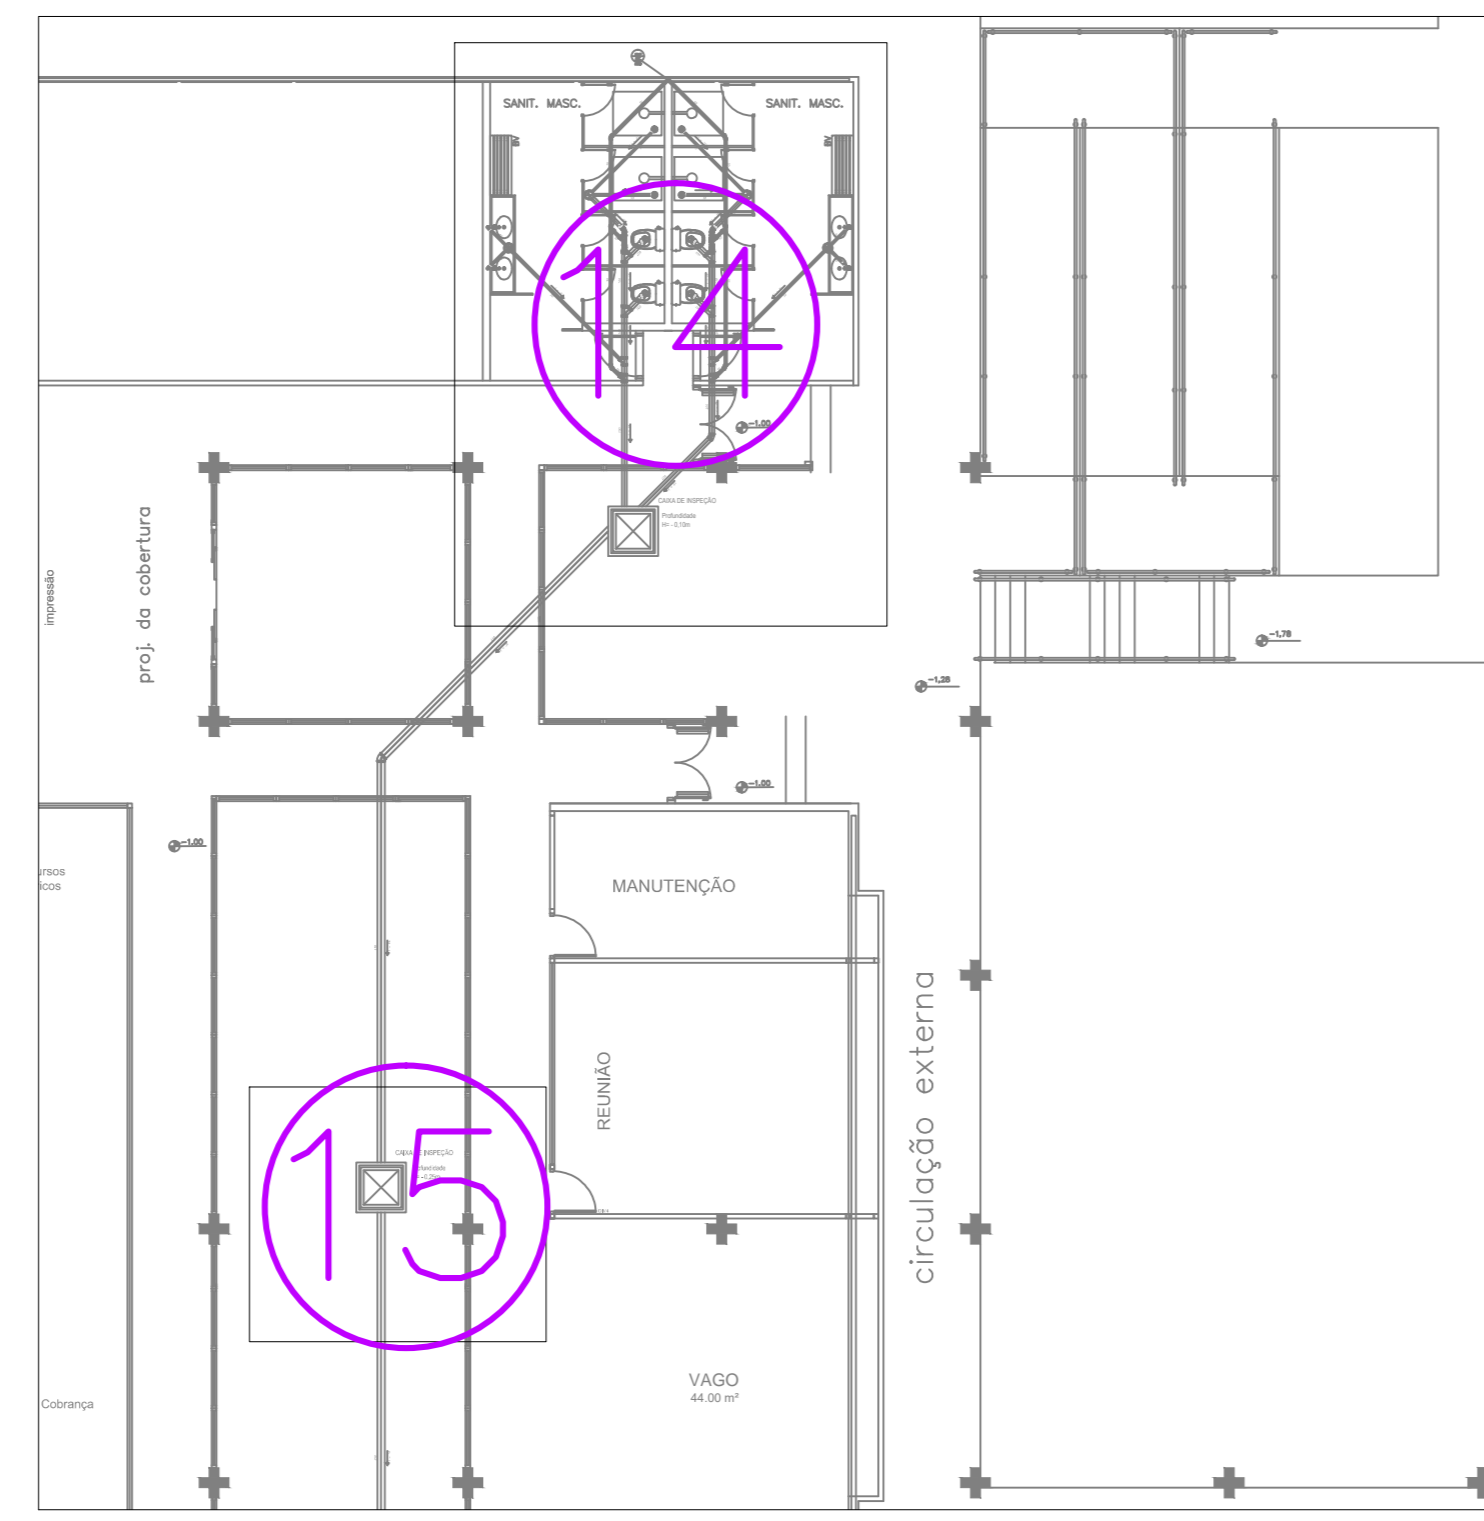

REDE DE ESGOTO
GERAL ESC. 1:150

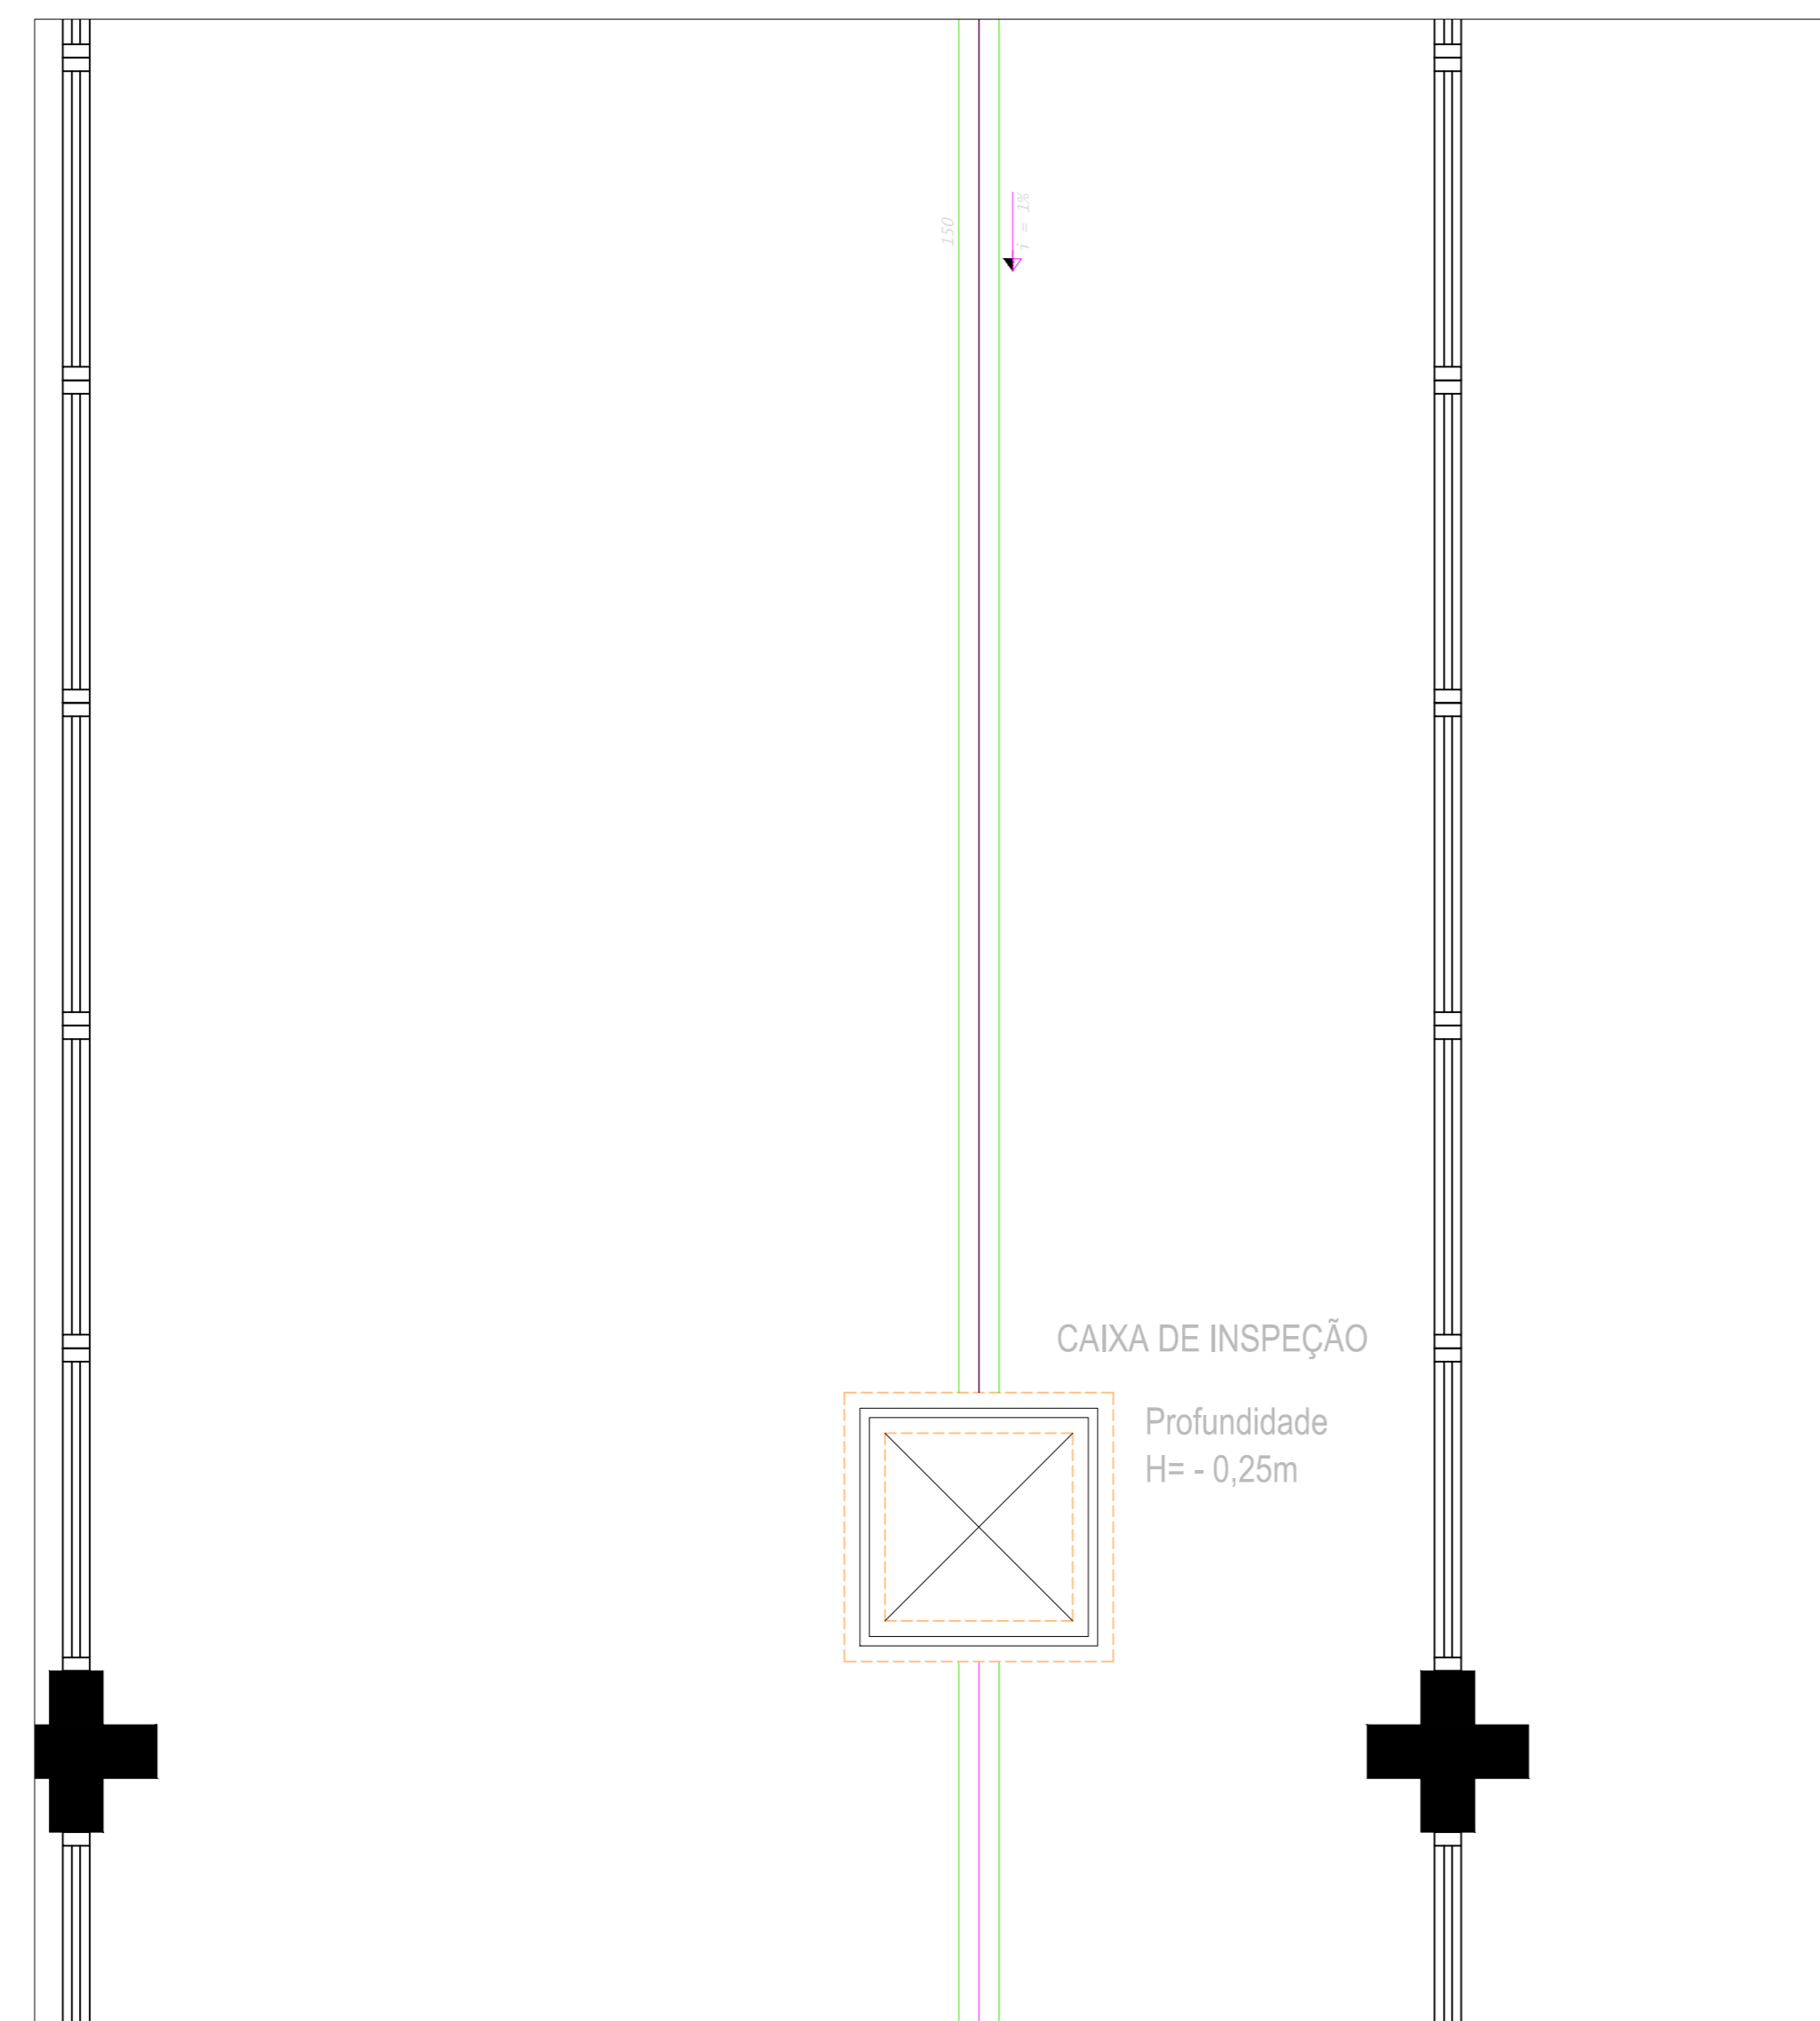

REDE DE ESGOTO
DETALHE 15 ESC. 1:25

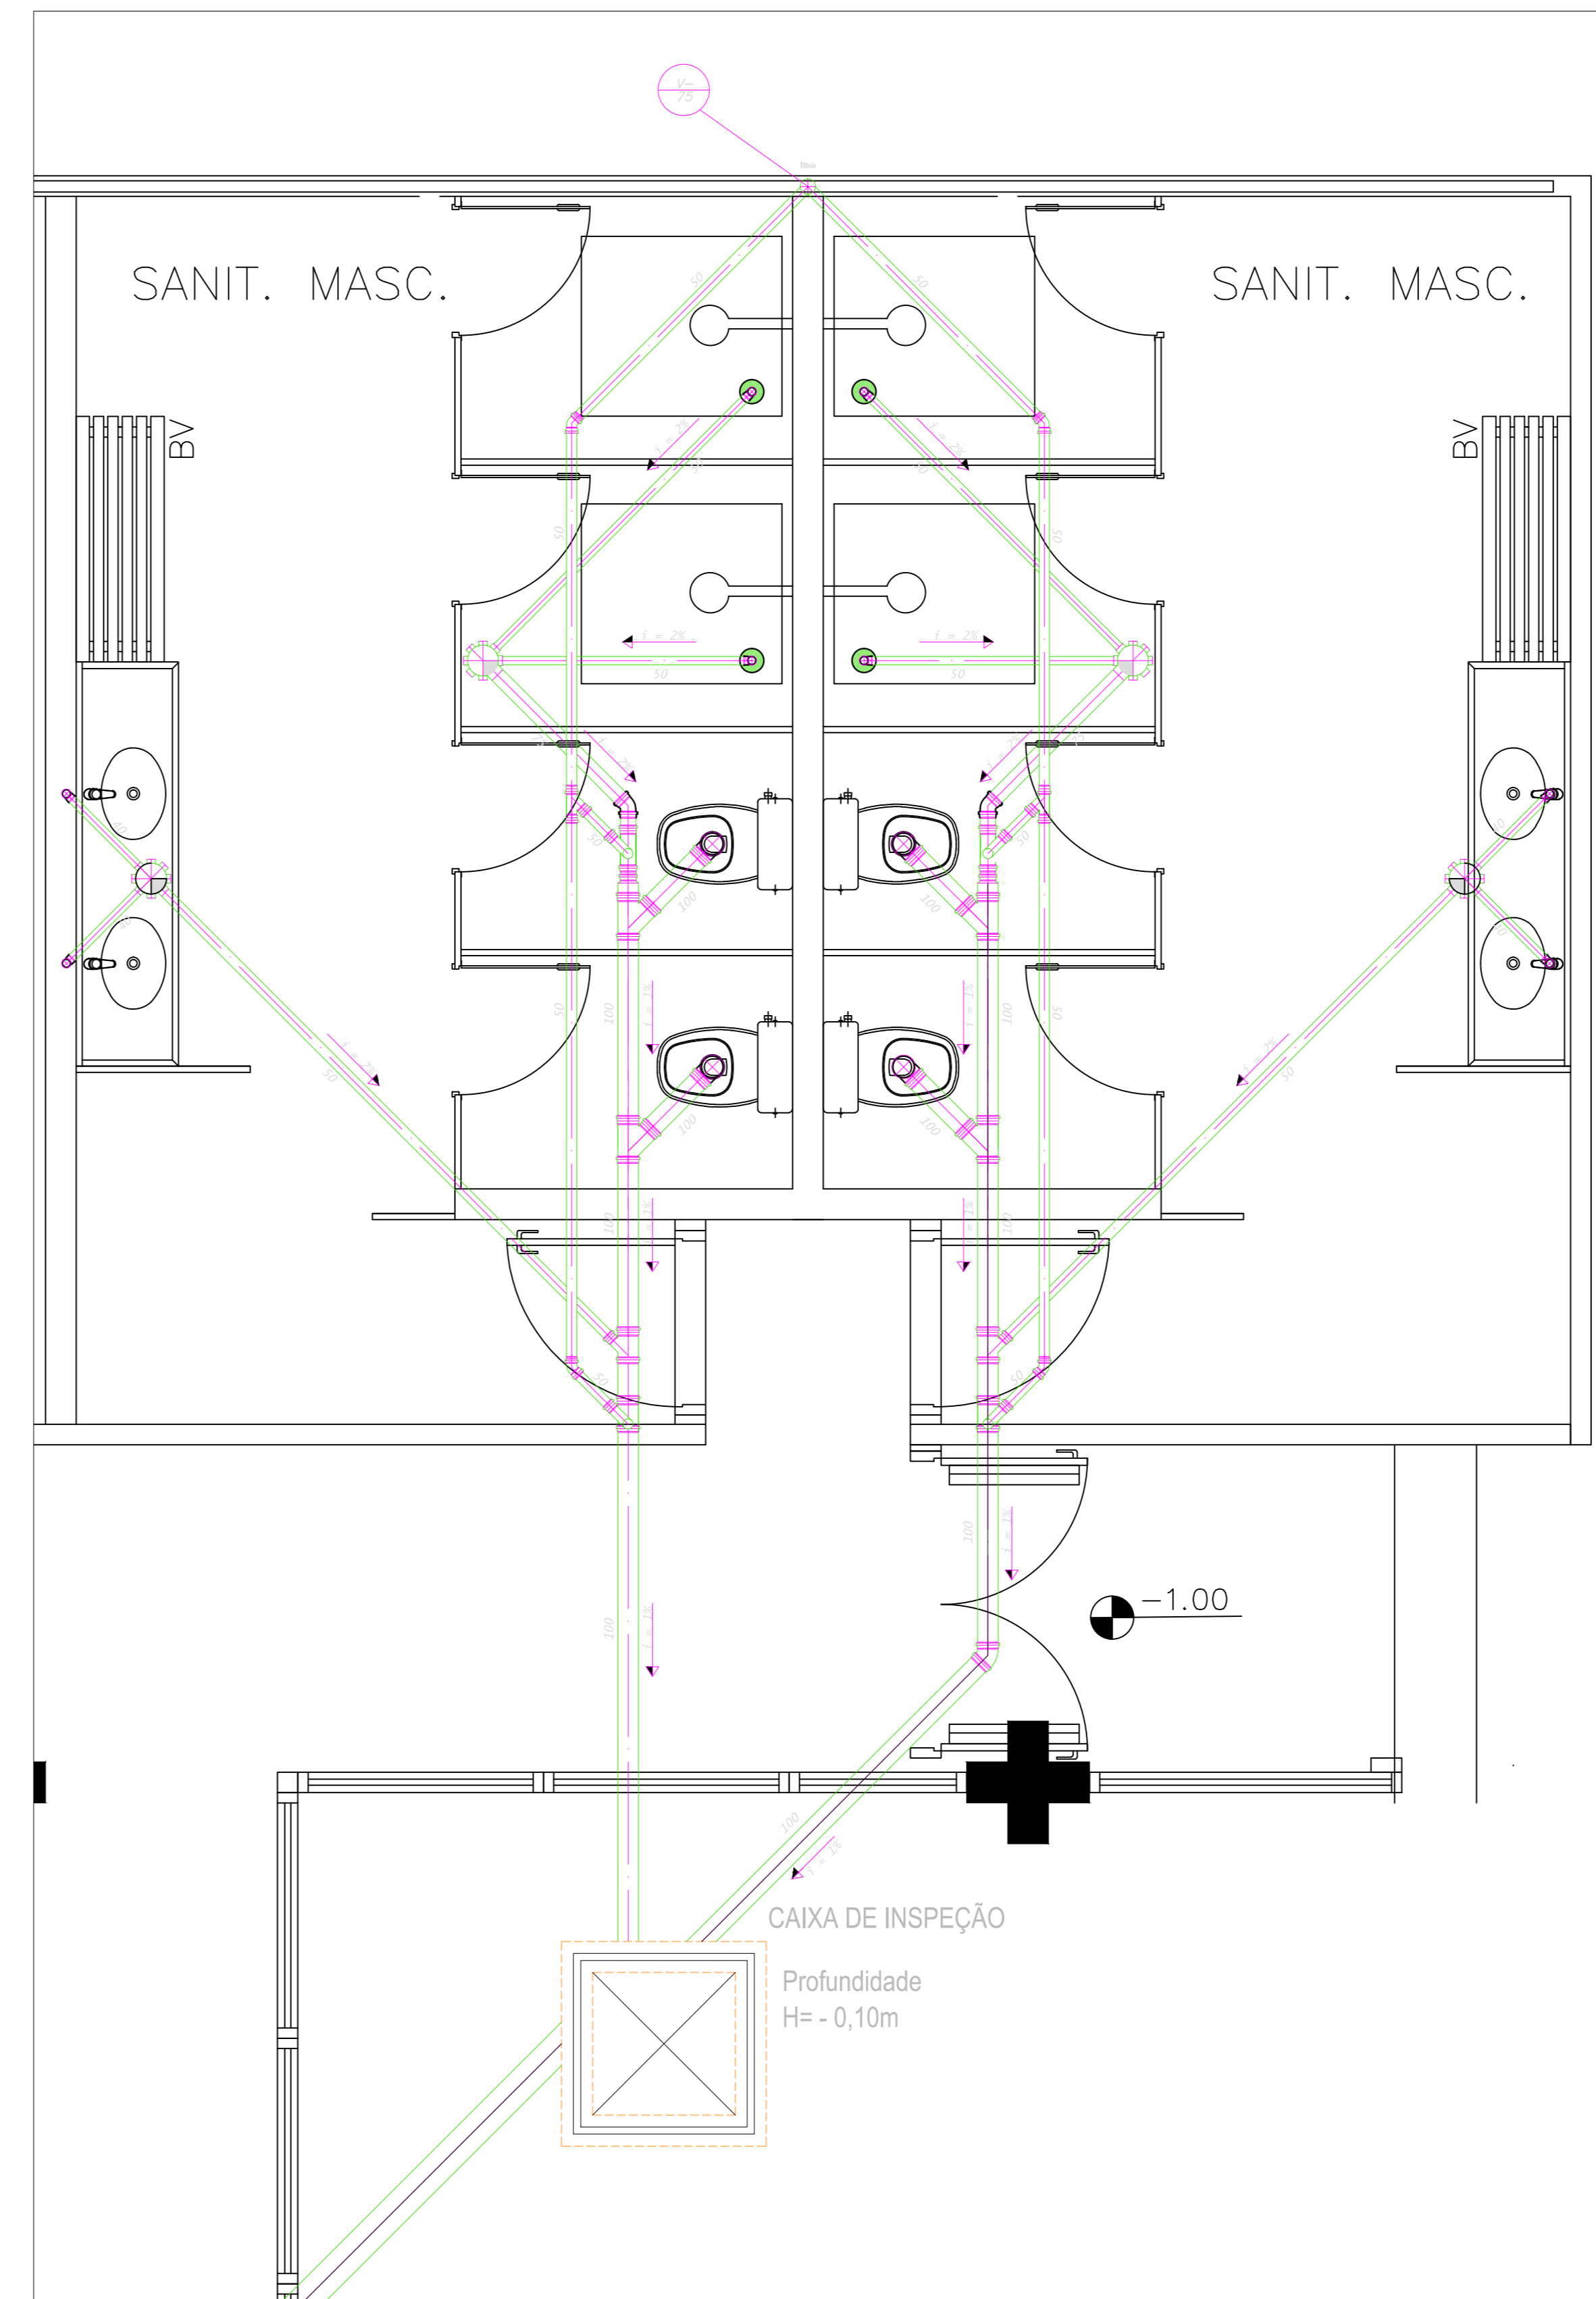

REDE DE ESGOTO
DETALHE 14 ESC. 1:25