



CORTE B-B
CORTE LONGITUDINAL
ESCALA 1:75

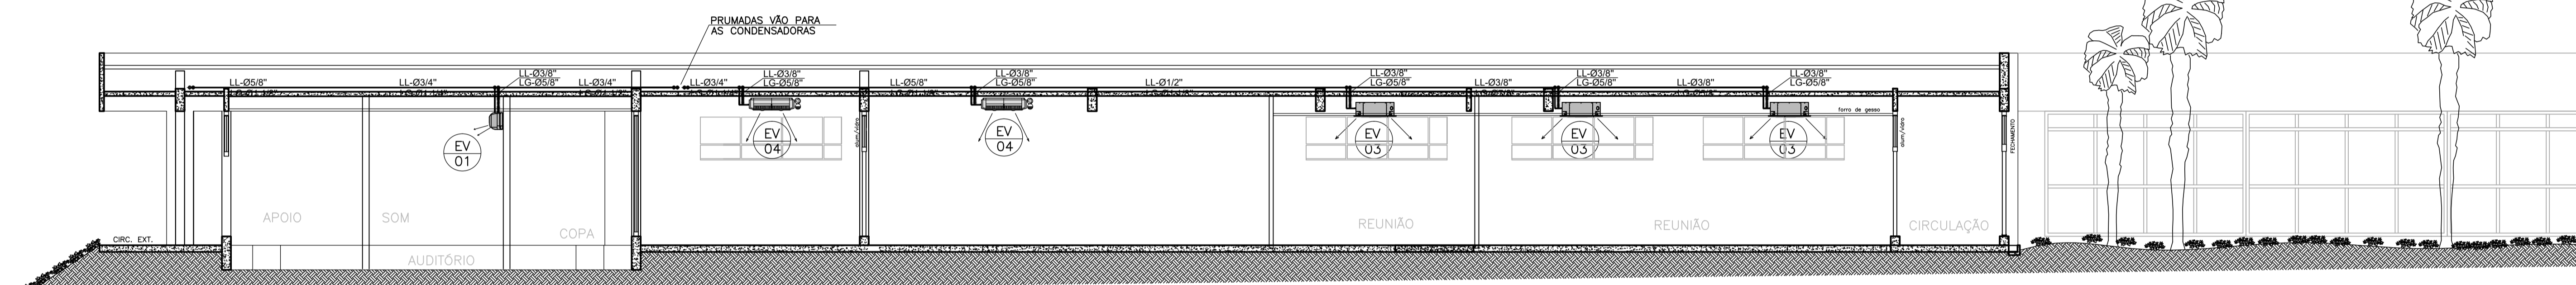


ESCALA GRÁFICA




CORTE B-B
CORTE LONGITUDINAL
ESCALA 1:75

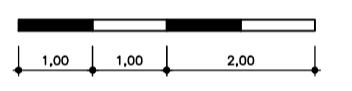

ESCALA GRÁFICA

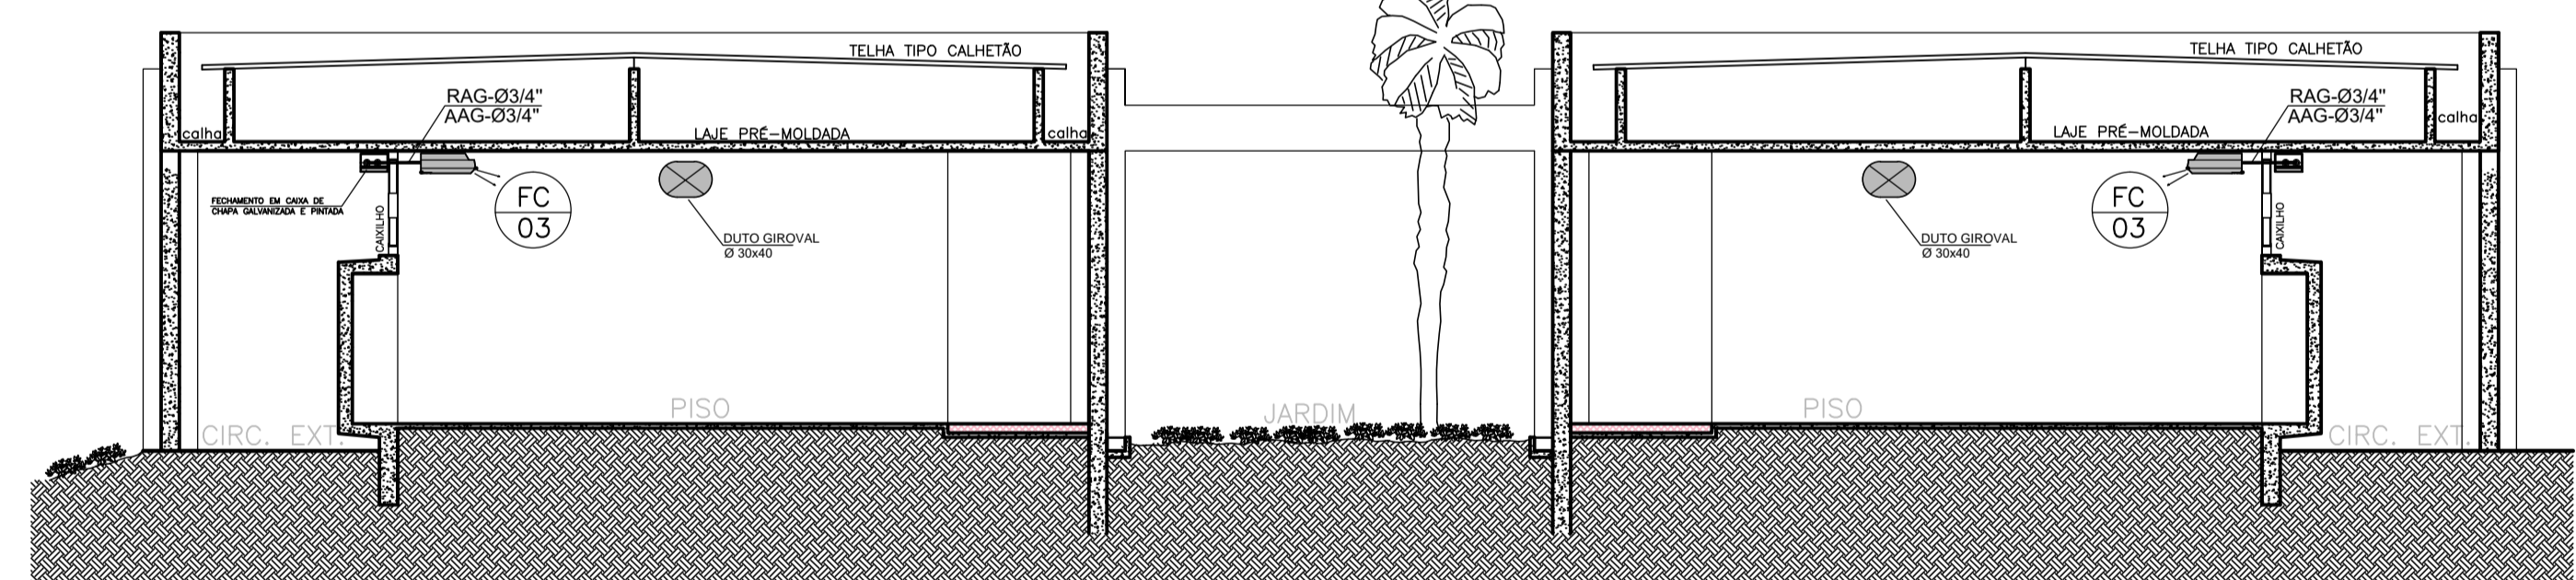

CORTE D-D
CORTE TRANSVERSAL
ESCALA 1:75

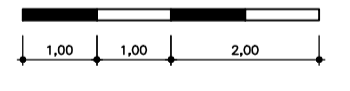

ESCALA GRÁFICA

SIMBOLOGIA & NOTAS

- EVAPORADOR (VRF) TIPO CASSETE 4 VIAS
- FANCOLETE HIDRÔNICO (AG) E EVAPORADOR (VRF) TIPO PISO-TETO
- CAIXA COM INSULADOR OU EXAUSTOR
- LINHA DE LÍQUIDO DO SISTEMA VRF
- LINHA DE GÁS DO SISTEMA VRF
- TUBO DE ALIMENTAÇÃO DE ÁGUA GELADA
- TUBO DE RETORNO DE ÁGUA GELADA
- DUTO GIROVAL INSULFAMENTO - CORTE
- DUTO REDONDO - CORTE
- PONTO DE DRENAGEM
- PONTO DE FORÇA 220 V, Ø2, 60Hz
- EVAPORADOR HIWALL E CASSETE UNIDADE INTERNA
- FANCOLETE HIDRÔNICO - UNIDADE INTERNA
- EXAUSTOR TIPO GABINETE METÁLICO
- CAIXA DE VENTILAÇÃO PARA AR EXTERIOR
- QUADRO ELÉTRICO

CANAL DIRETO SP+PERTO **prodesp** **SÃO PAULO GOVERNO DO ESTADO**

SECRETARIA DE DESENVOLVIMENTO REGIONAL

local	AV. MARIO ANDREAZA - S. J. DO RIO PRETO	escala	1:50	responsável	LUIZ KREMPER
assunto	CLIMATIZAÇÃO	data	OUT/19	folha	CLI
objeto	CORTES B e D	desenho	ENG. LUIZ KREMPER		09/16

Superintendência Novos Projetos: Rua Boa Vista, 150 - 11º andar CEP 01014-000 São Paulo-SP Tel.: (11) 3247-1406