



CORTE F-F
CORTE LONGITUDINAL
ESCALA 1:75

ESCALA GRÁFICA

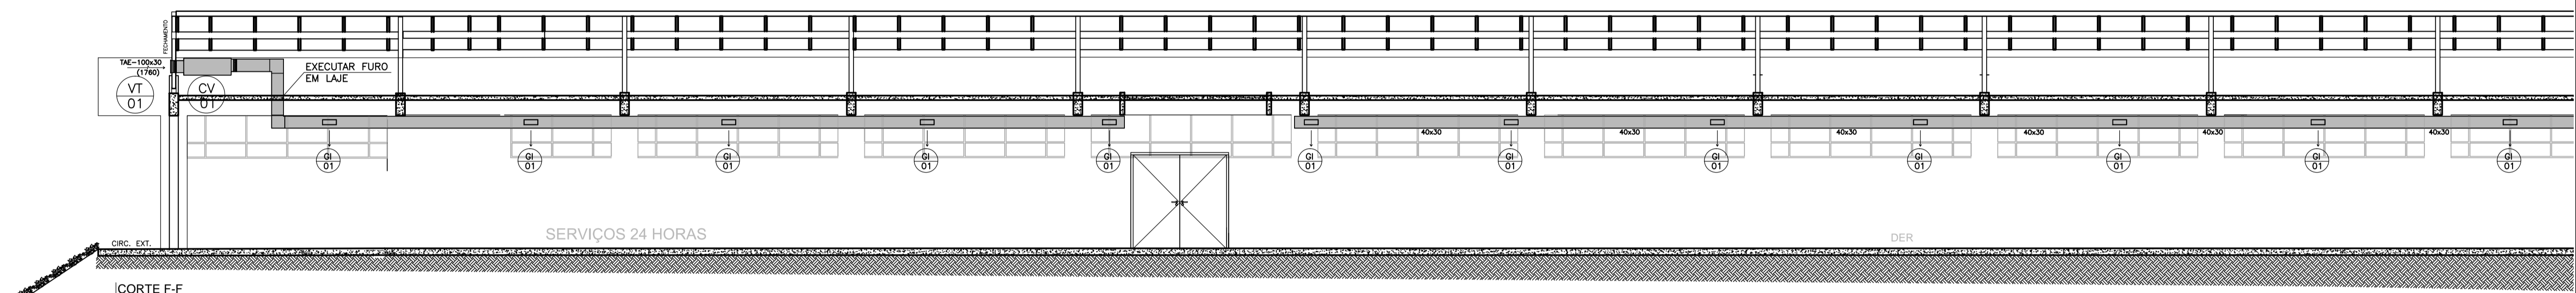

CORTE F-F
CORTE LONGITUDINAL
ESCALA 1:75

ESCALA GRÁFICA

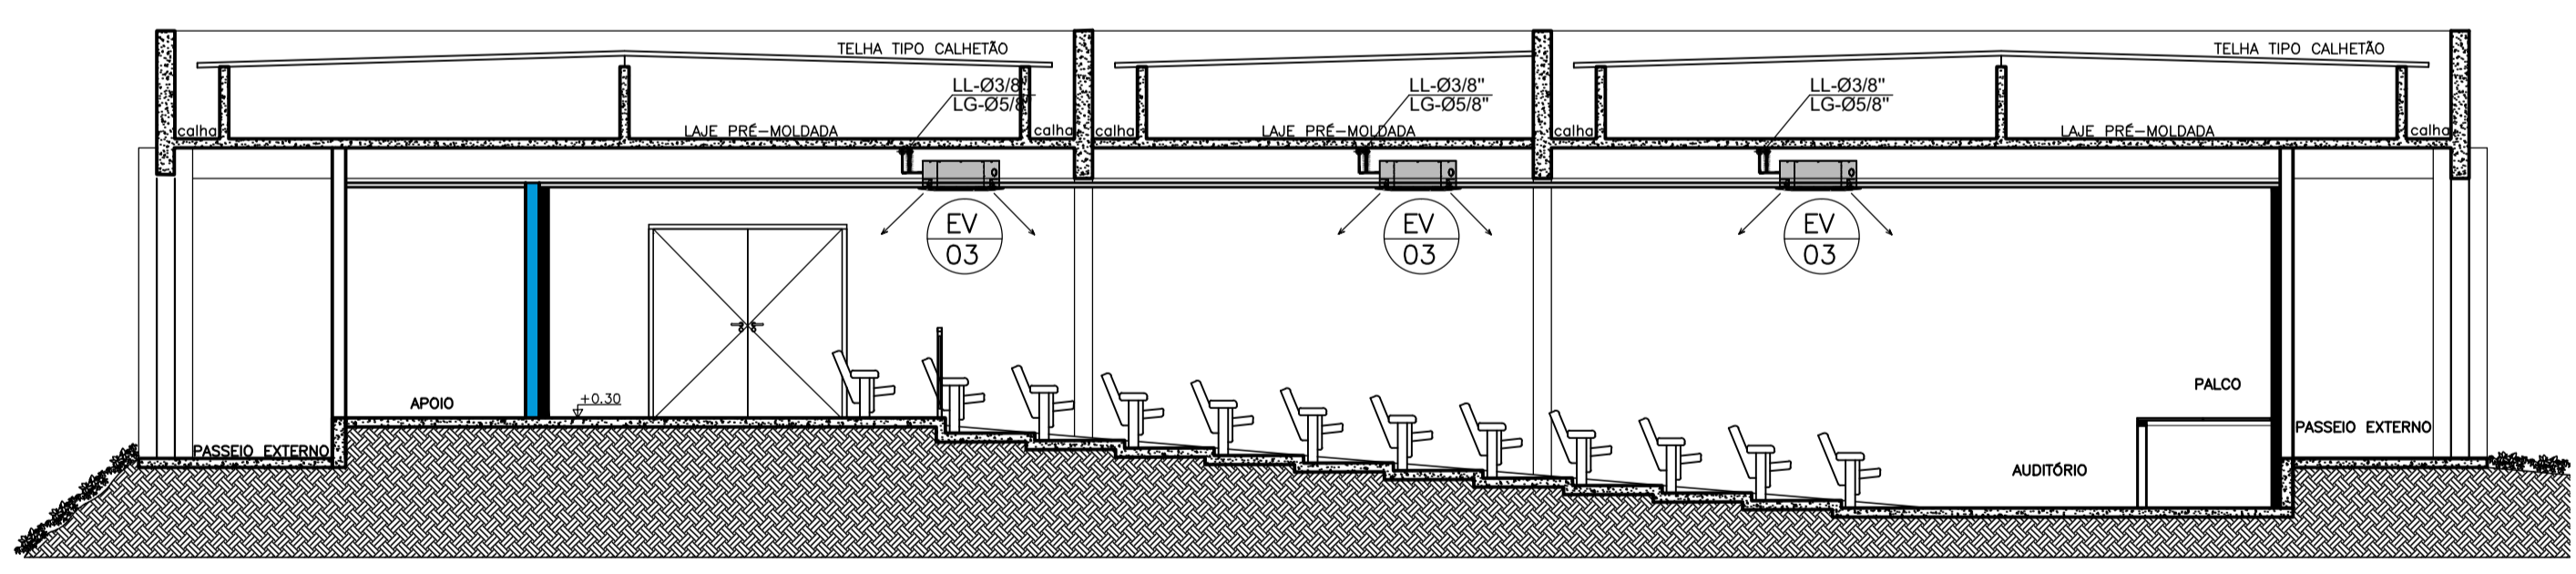

AUDITÓRIO - CORTE E-E
CORTE LONGITUDINAL
ESCALA 1:75

SIMBOLOGIA & NOTAS

- EVAPORADOR (VRF) TIPO CASSETE 4 VIAS
- FANCOLETE HIDRÔNICO (AG) E EVAPORADOR (VRF) TIPO PISO-TETO
- CAIXA COM INSUFLADOR OU EXAUSTOR
- LINHA DE LÍQUIDO DO SISTEMA VRF
- LINHA DE GÁS DO SISTEMA VRF
- TUBO DE ALIMENTAÇÃO DE ÁGUA GELADA
- TUBO DE RETORNO DE ÁGUA GELADA
- DUTO GIROVAL AR EXTERIOR - CORTE
- DUTO REDONDO INSUFLAMENTO - CORTE
- PONTO DE DRENAGEM
- PONTO DE FORÇA 220 V, 60Hz
- EVAPORADOR CASSETE 4 VIAS - UNIDADE INTERNA
- FANCOLETE HIDRÔNICO
- EXAUSTOR TIPO GABINETE METÁLICO
- CAIXA DE VENTILAÇÃO PARA AR EXTERIOR
- QUADRO ELÉTRICO

CANAL DIRETO SP+PERTO **prodesp** **SÃO PAULO GOVERNO DO ESTADO**

SECRETARIA DE DESENVOLVIMENTO REGIONAL

| | | | | | |
|---------|---|---------|-------------------|-------------|--------------|
| local | AV. MARIO ANDREAZA - S. J. DO RIO PRETO | escala | 1:75 | responsável | LUIZ KREMPER |
| assunto | CLIMATIZAÇÃO | data | OUT/19 | folha | CLI |
| objeto | CORTES E e F | desenho | ENG. LUIZ KREMPER | | 10/16 |

Superintendência Novos Projetos: Rua Boa Vista, 150 - 11º andar CEP 01014-000 São Paulo-SP Tel.: (11) 3247-1406