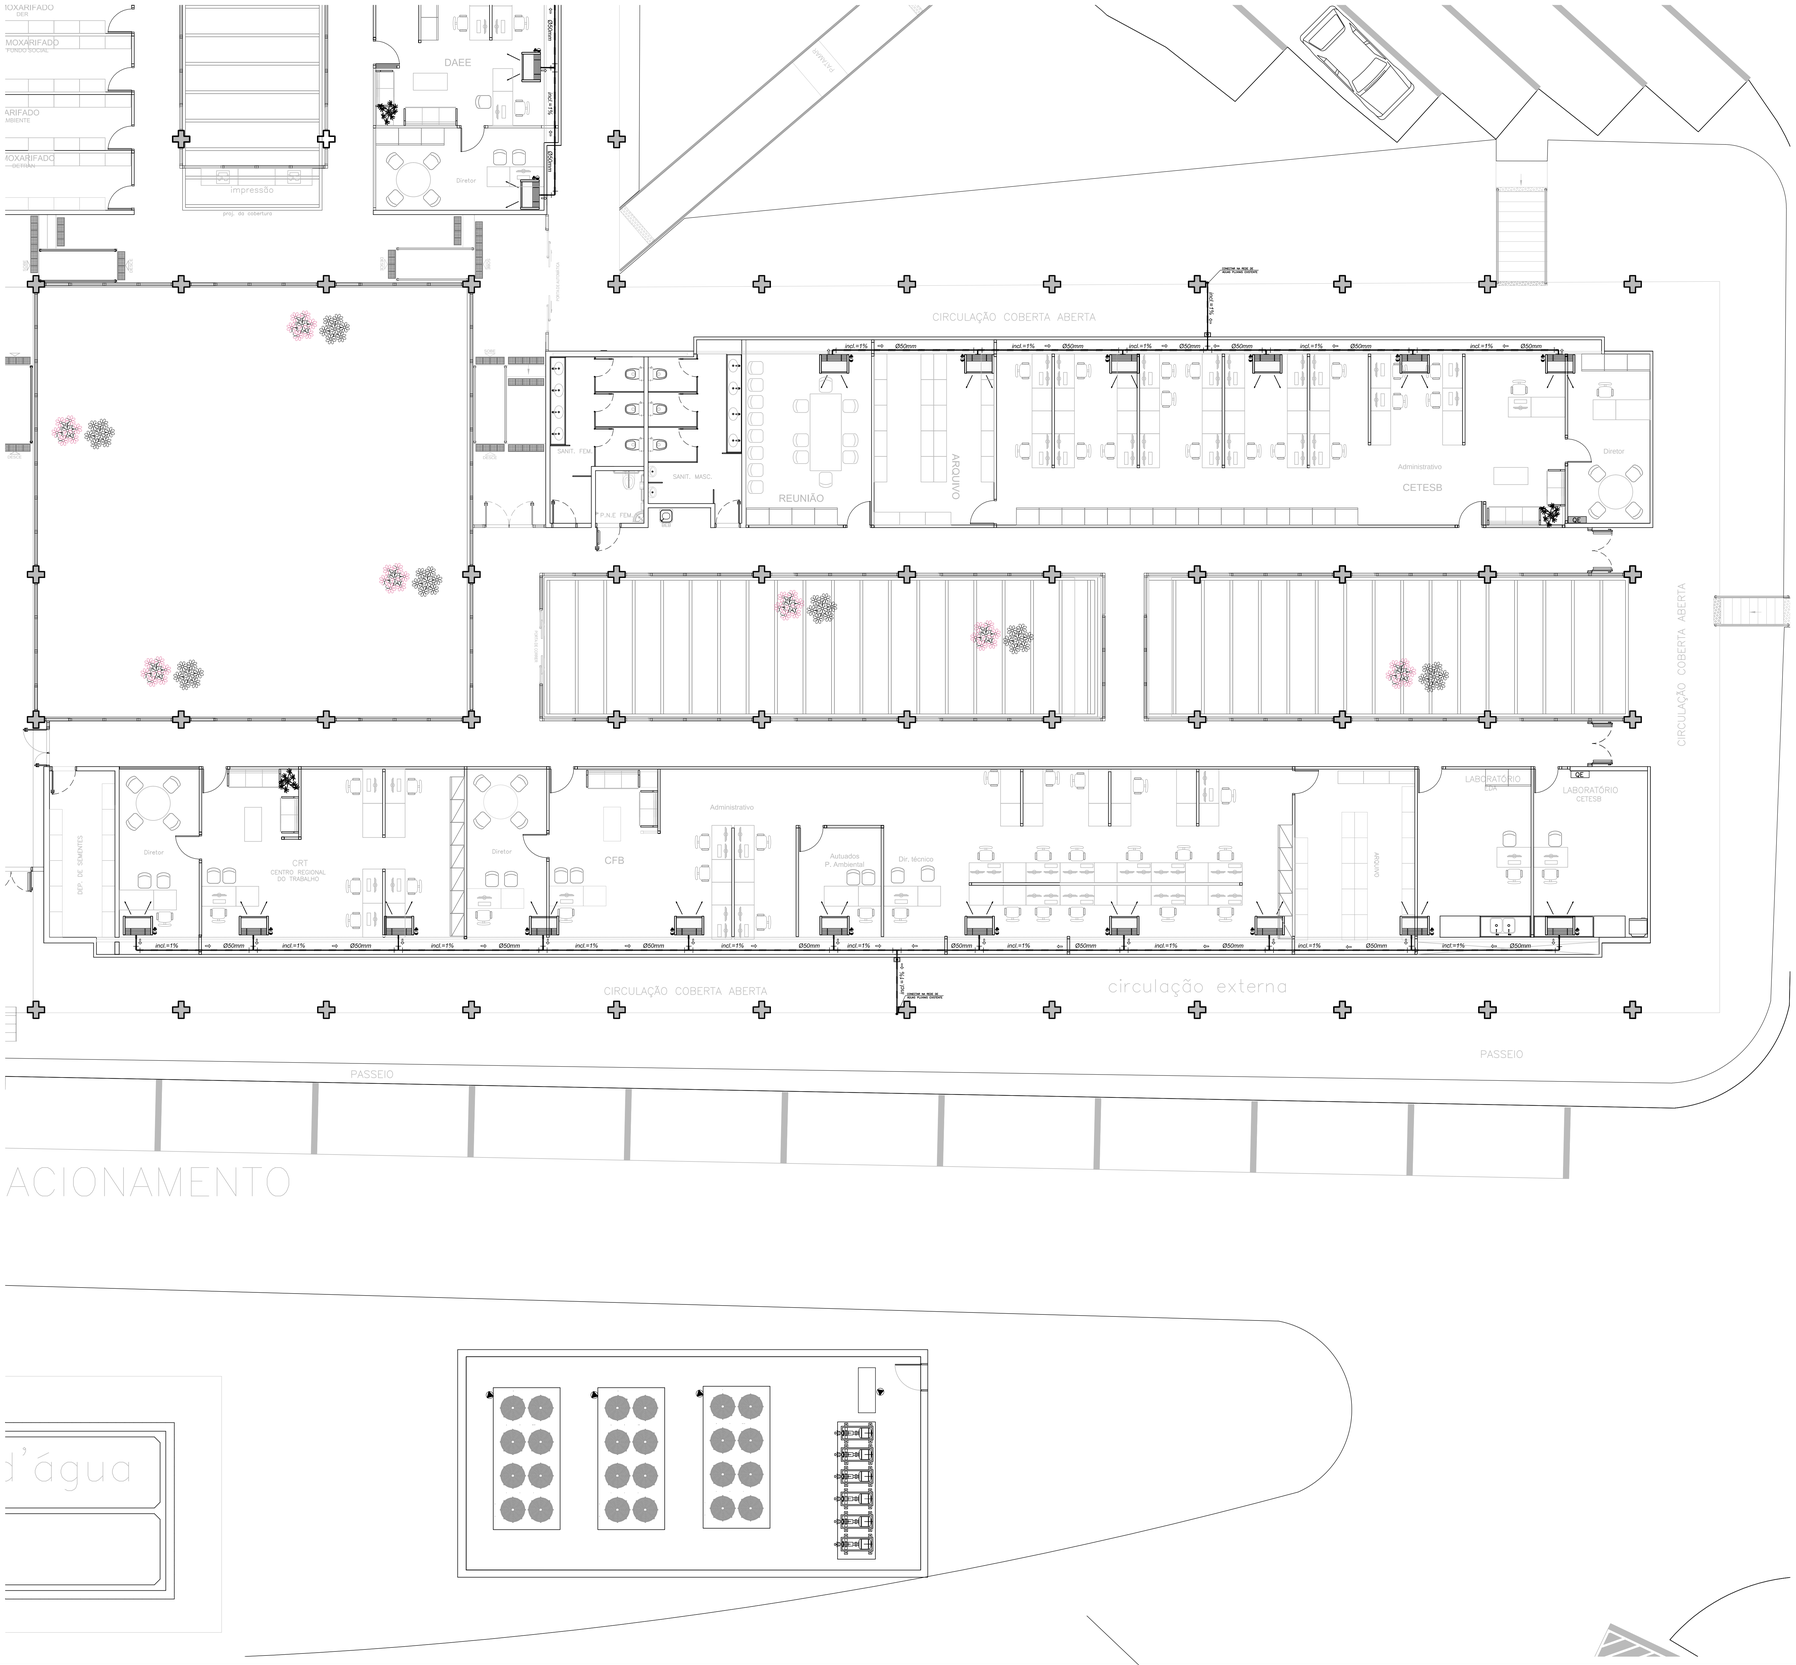

SIMBOLOGIA & NOTAS

- EVAPORADOR (VRF) TIPO CASSETE
- FANCOLETE HIDRÔNICO (AC) TIPO PISO-TETO E EVAPORADOR (VRF) TIPO PISO-TETO
- EVAPORADOR (VRF) TIPO HWALL E SPLIT SYSTEM TIPO HWALL
- TUBULAÇÃO DE DRENAGEM EM PVC BRANCO ISOLADO
- PONTO DE DRENAGEM
- PONTO DE FORÇA 220 V, Ø2, 60Hz

NOTAS GERAIS

- OS CONDUTORES SERÃO INSTALADOS APARENTES E DESCARREGARÃO EM PRUMADAS CONECTADAS A REDE DE ÁGUAS PLUVIAIS EXISTENTE NO TERREO.
- EM ALGUNS CASOS OS CONDUTORES DESCARREGARÃO EM RALOS E SIFÃO DE LAVATÓRIO EXISTENTE.
- AS TUBULAÇÕES SERÃO FIXADAS NAS ALVENARIAS COM ABRAÇADEIRAS TIPO "U".
- DEVERÃO SER EXECUTADAS FURAÇÕES NAS PAREDES PARA A PASSAGEM DAS TUBULAÇÕES.
- OS CONDUTORES HORIZONTAIS DEVERÃO OBEDECER O CAIMENTO MÍNIMO DE 1%, CONFORME PROJETO. TODAS AS EVAPORADORAS SERÃO FORNECIDAS COM BOMBA DE DRENAGEM PARA EVITAR O RETORNO DE ÁGUA.
- PARA EVITAR A CONDENSAÇÃO DE UMIDADE NA TUBULAÇÃO DE DRENAGEM, DEVERÁ SER PREVISTO ISOLAMENTO TERMICO DOS TUBOS COM BORRACHA ESPONJOSA DE ESPUMA ELASTOMERICA COM NO MINIMO 20 mm DE ESPESSURA, FIXADAS COM FITAS E PRESILHAS;

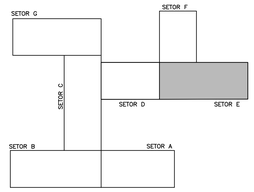

PLANTA DE LOCALIZAÇÃO
SEM ESCALA

NOTAS:

1. TODAS AS COTAS ESTÃO EM METROS, SALVO QUANDO INDICADO NO TITULO
2. TODAS AS EVAPORADORAS E FANCOLETES SERÃO FORNECIDOS COM BOMBA DE DRENAGEM.

CANAL DIRETO SP + PERTO · prodesp · SÃO PAULO GOVERNO DO ESTADO

SECRETARIA DE DESENVOLVIMENTO REGIONAL

local: AV. MARIO ANDREAZA – S. J. DO RIO PRETO	escala: 1:75	responsável: LUIZ KREMPEL	
assunto: DRENAGEM SISTEMA DE AR CONDICIONADO	data: OUT/19	folha: DRE 05/11	
objeto: SETOR E – HIDRÁULICA	desenho: LUIZ KREMPEL		

Superintendência Novos Projetos Rua Boa Vista, 150 – 11º andar CEP 01014-000 São Paulo-SP Tel.: (11) 3247-1406