
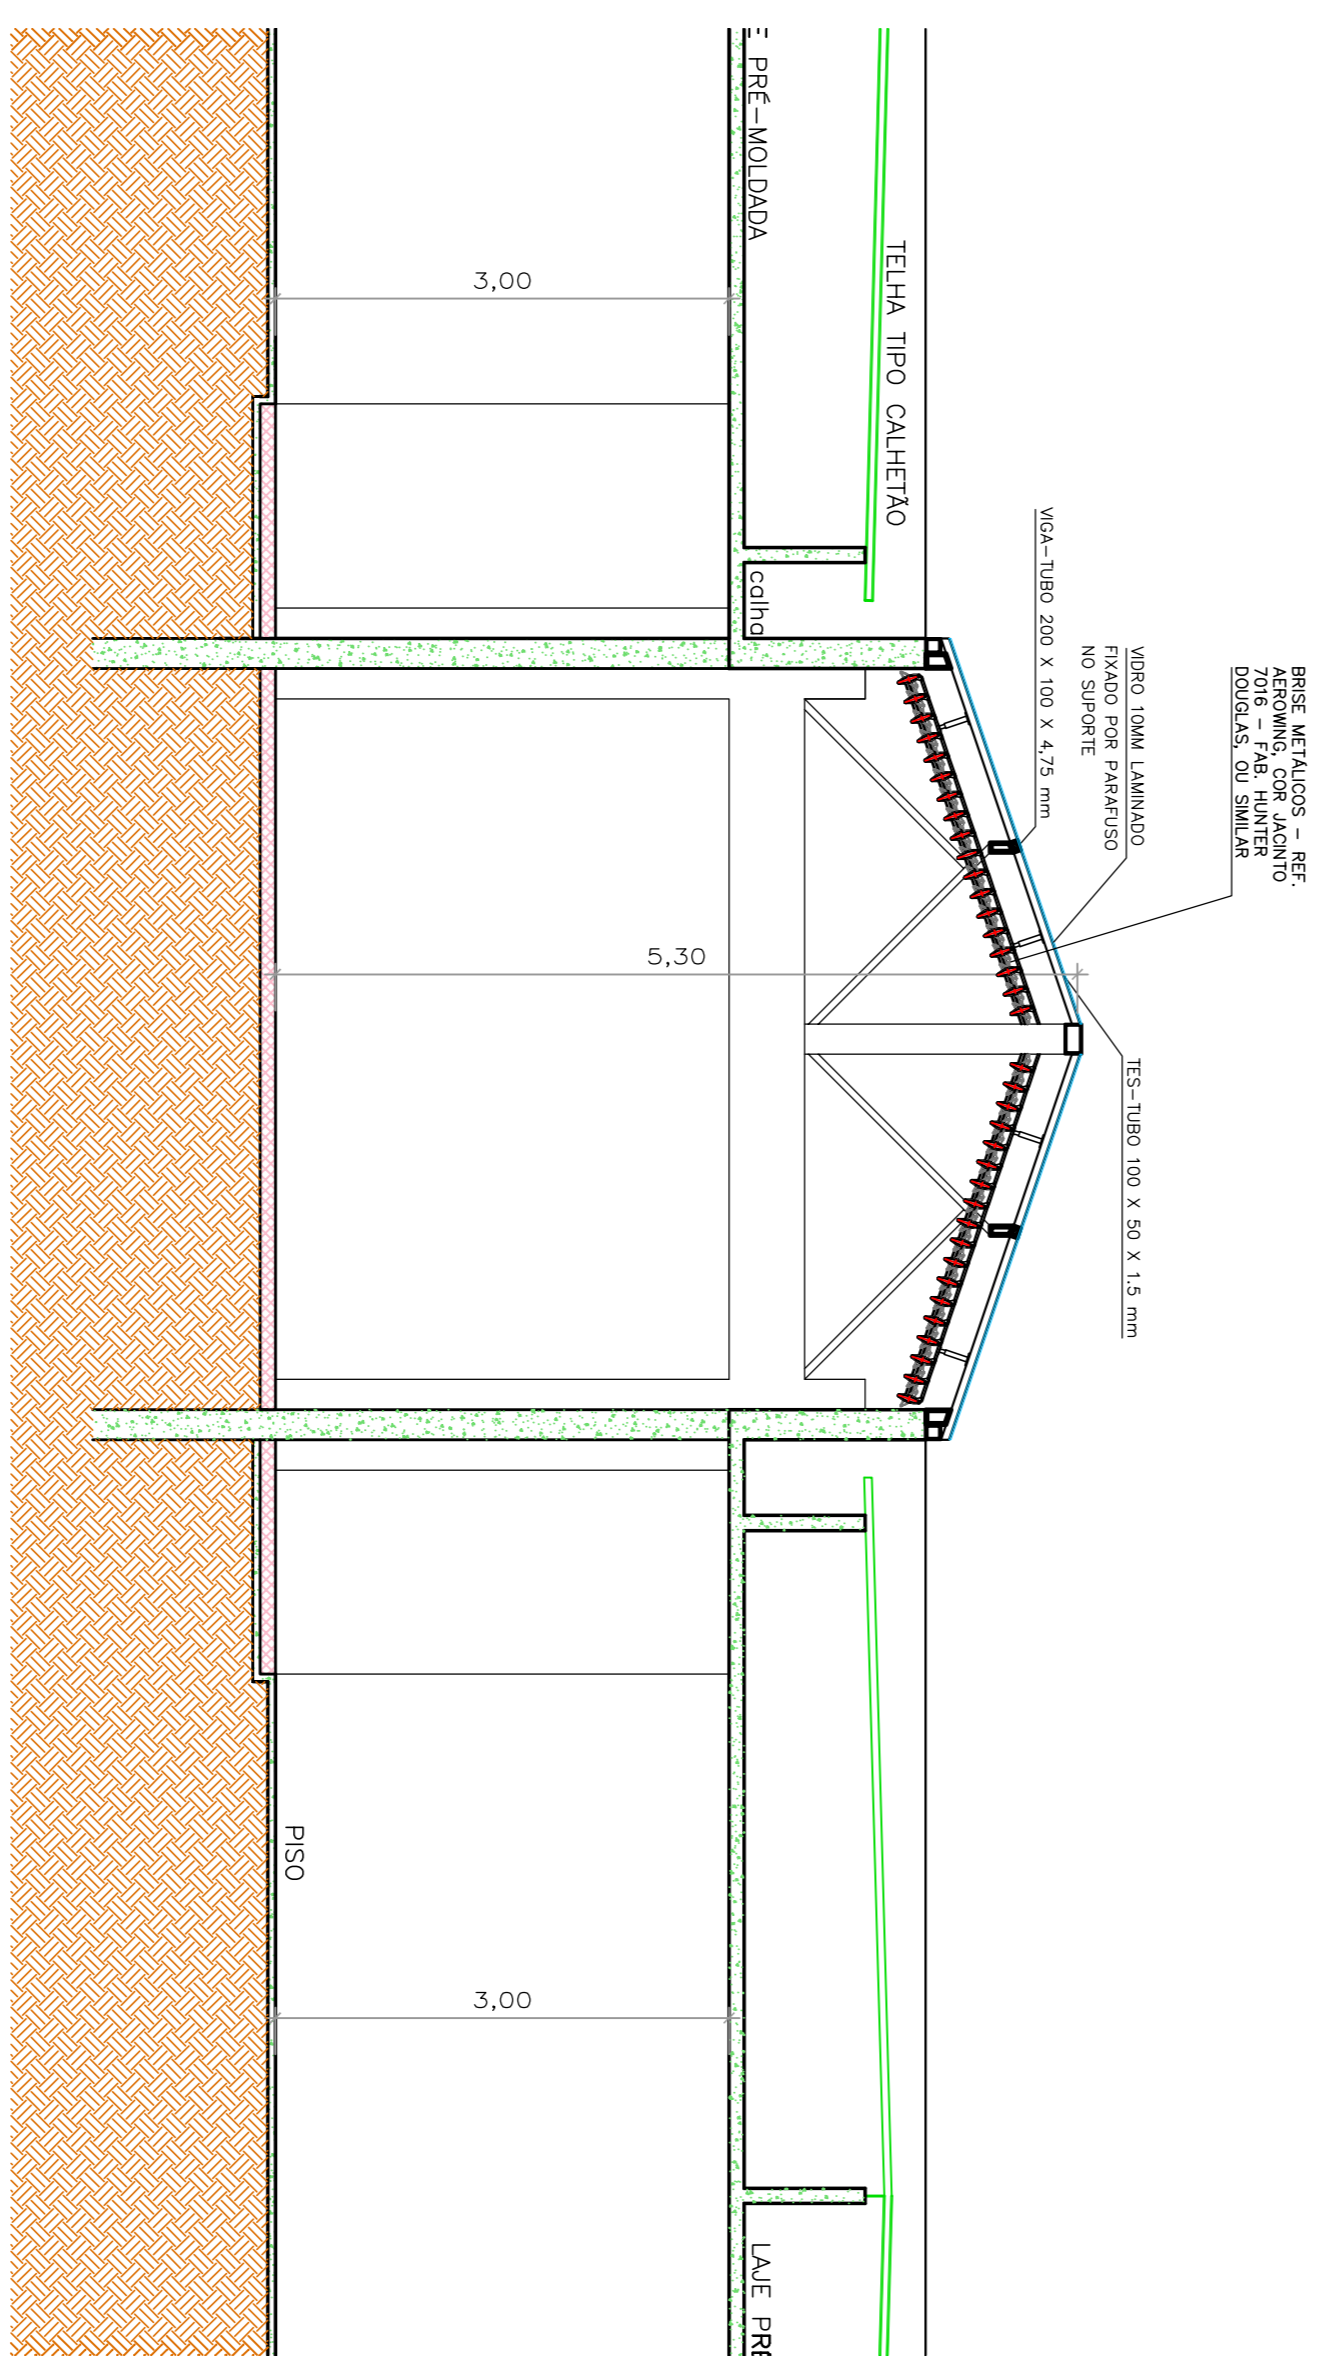


COBERTURA 1
 PLANTA DA ESTRUTURA
 ESCALA 1:50
 ESCALA GRÁFICA

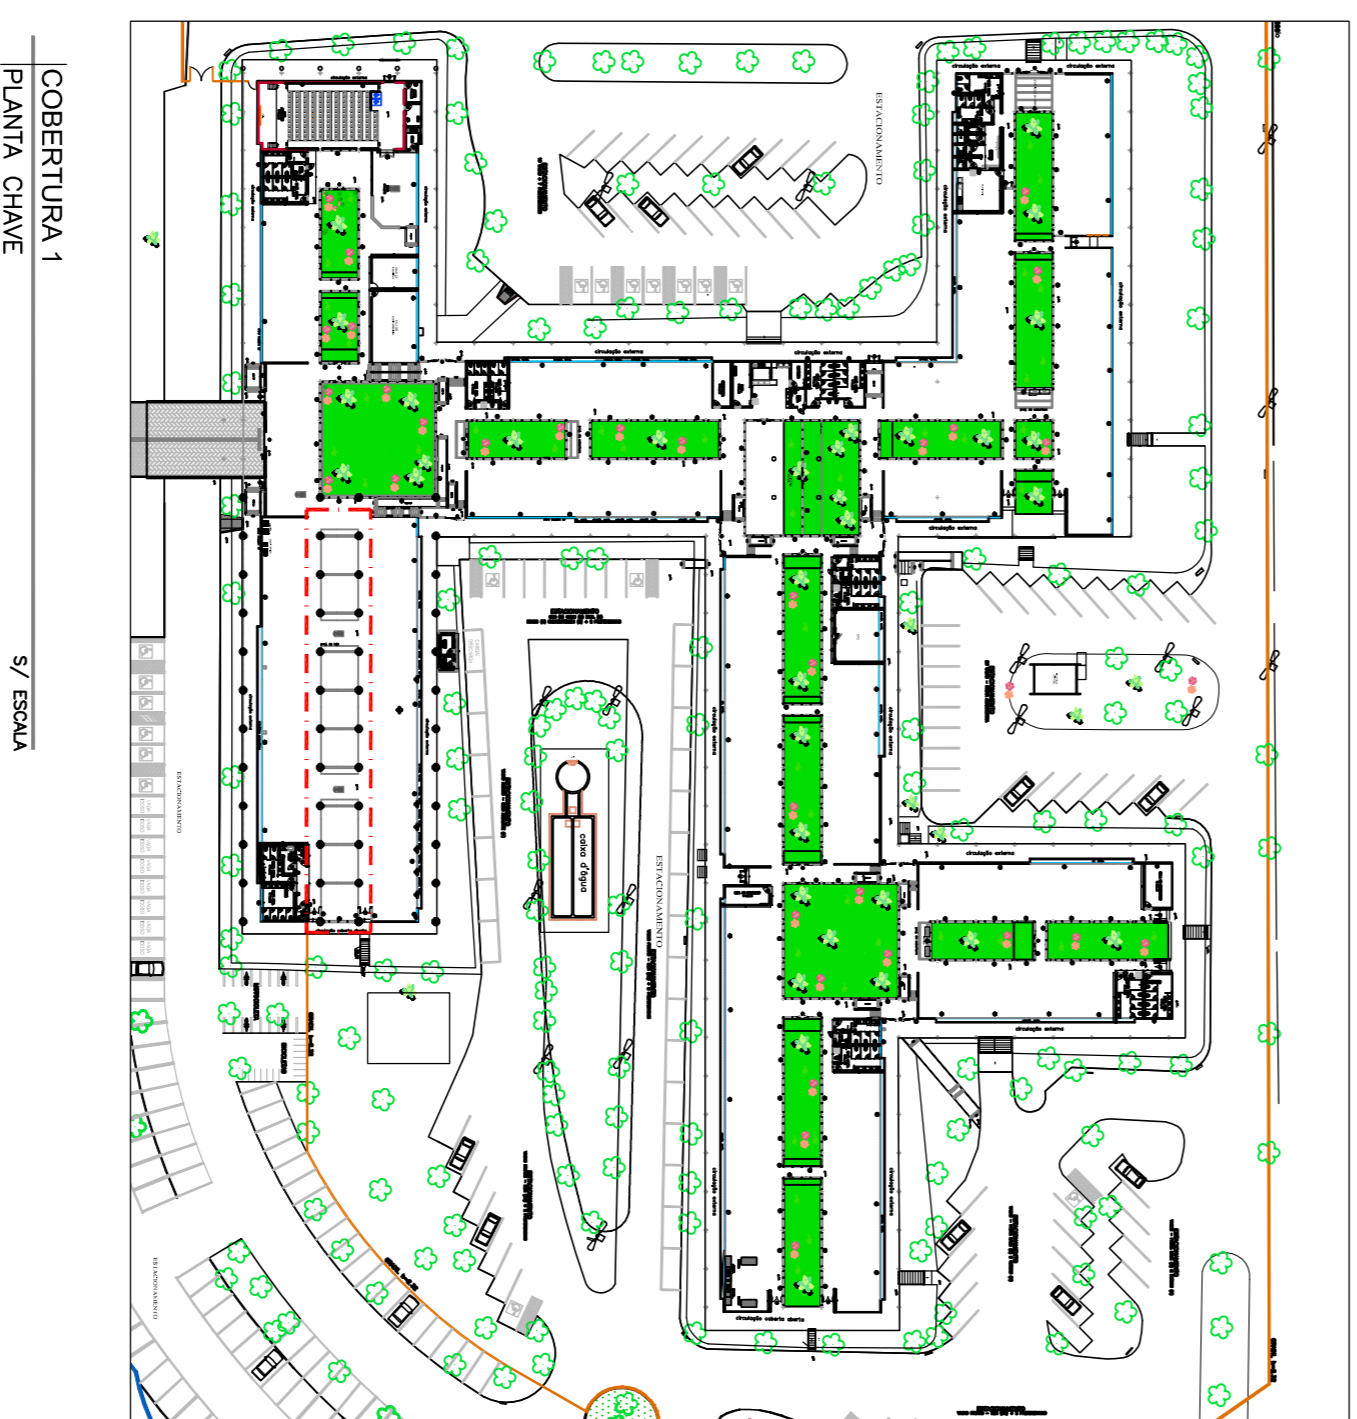

COBERTURA 1
 CORTI B-B
 ESCALA 1:50
 ESCALA GRÁFICA