



COBERTURA 2
PLANTA TERREO

ESCALA 1:50

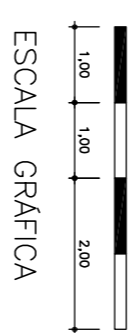


ESCALA GRÁFICA

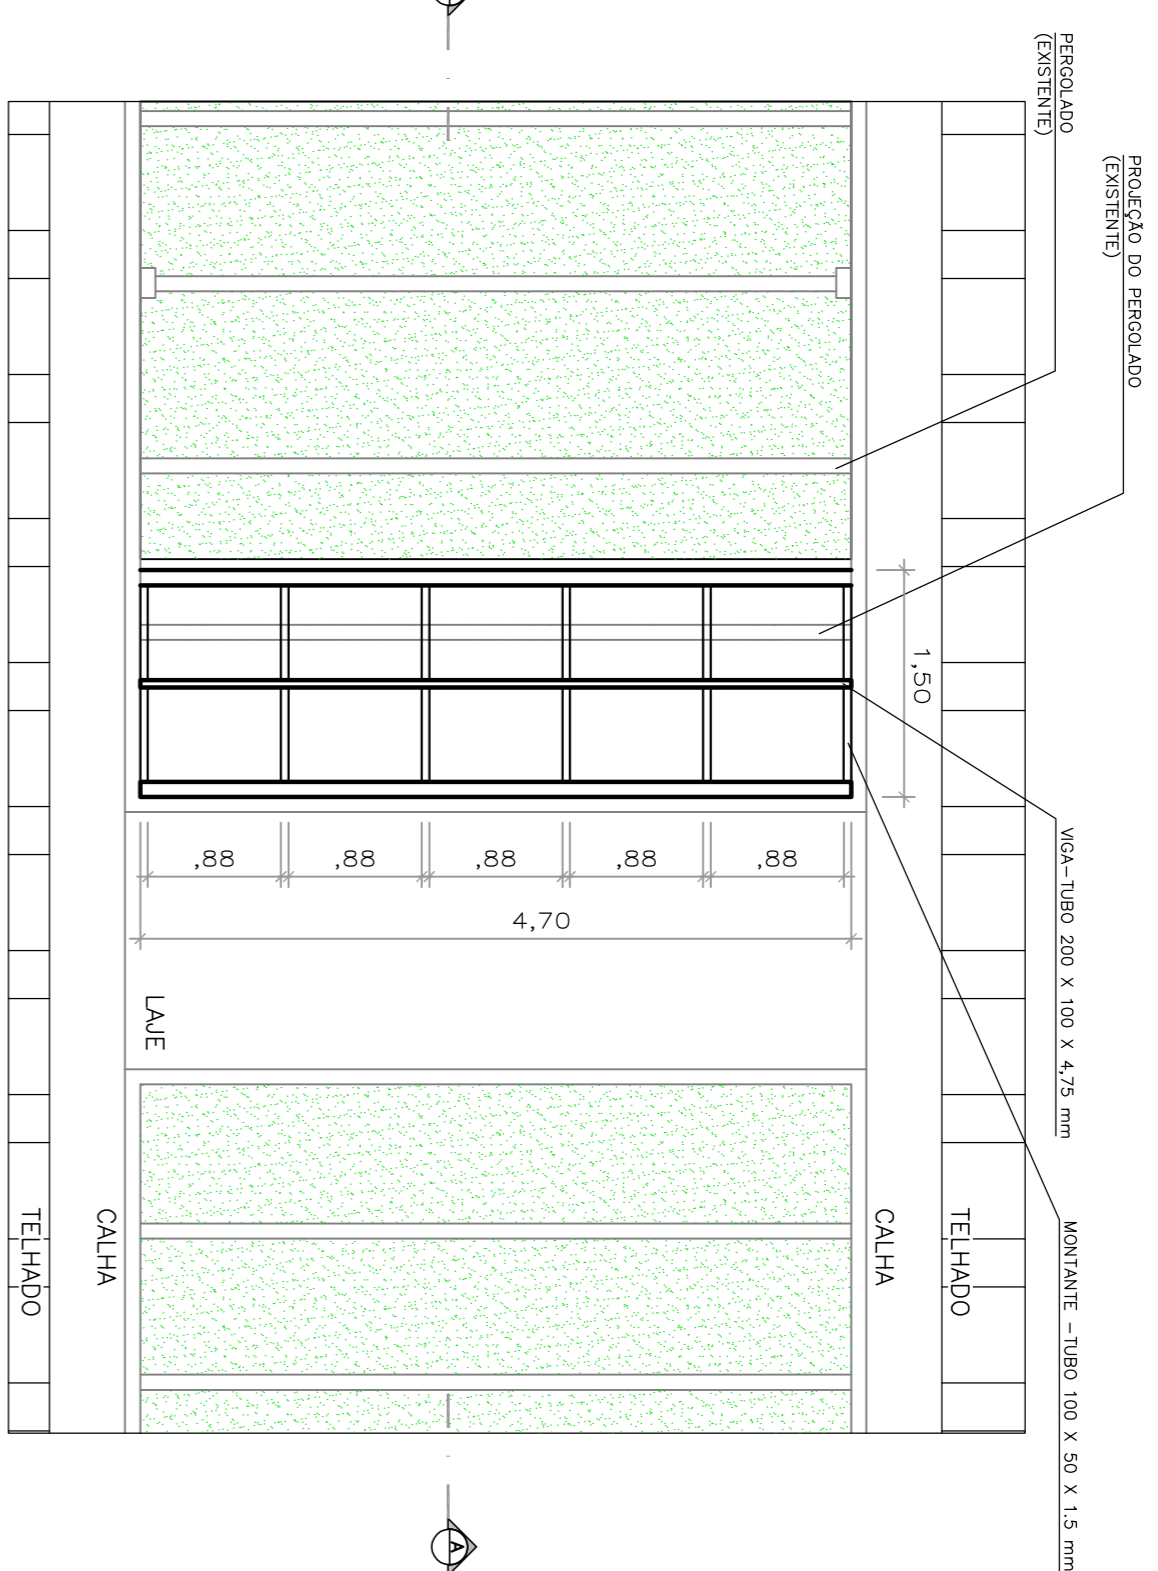


COBERTURA 2
PLANTA DA ESTRUTURA

ESCALA 1:50

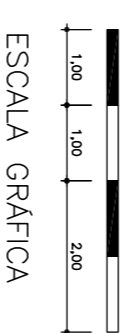


ESCALA GRÁFICA

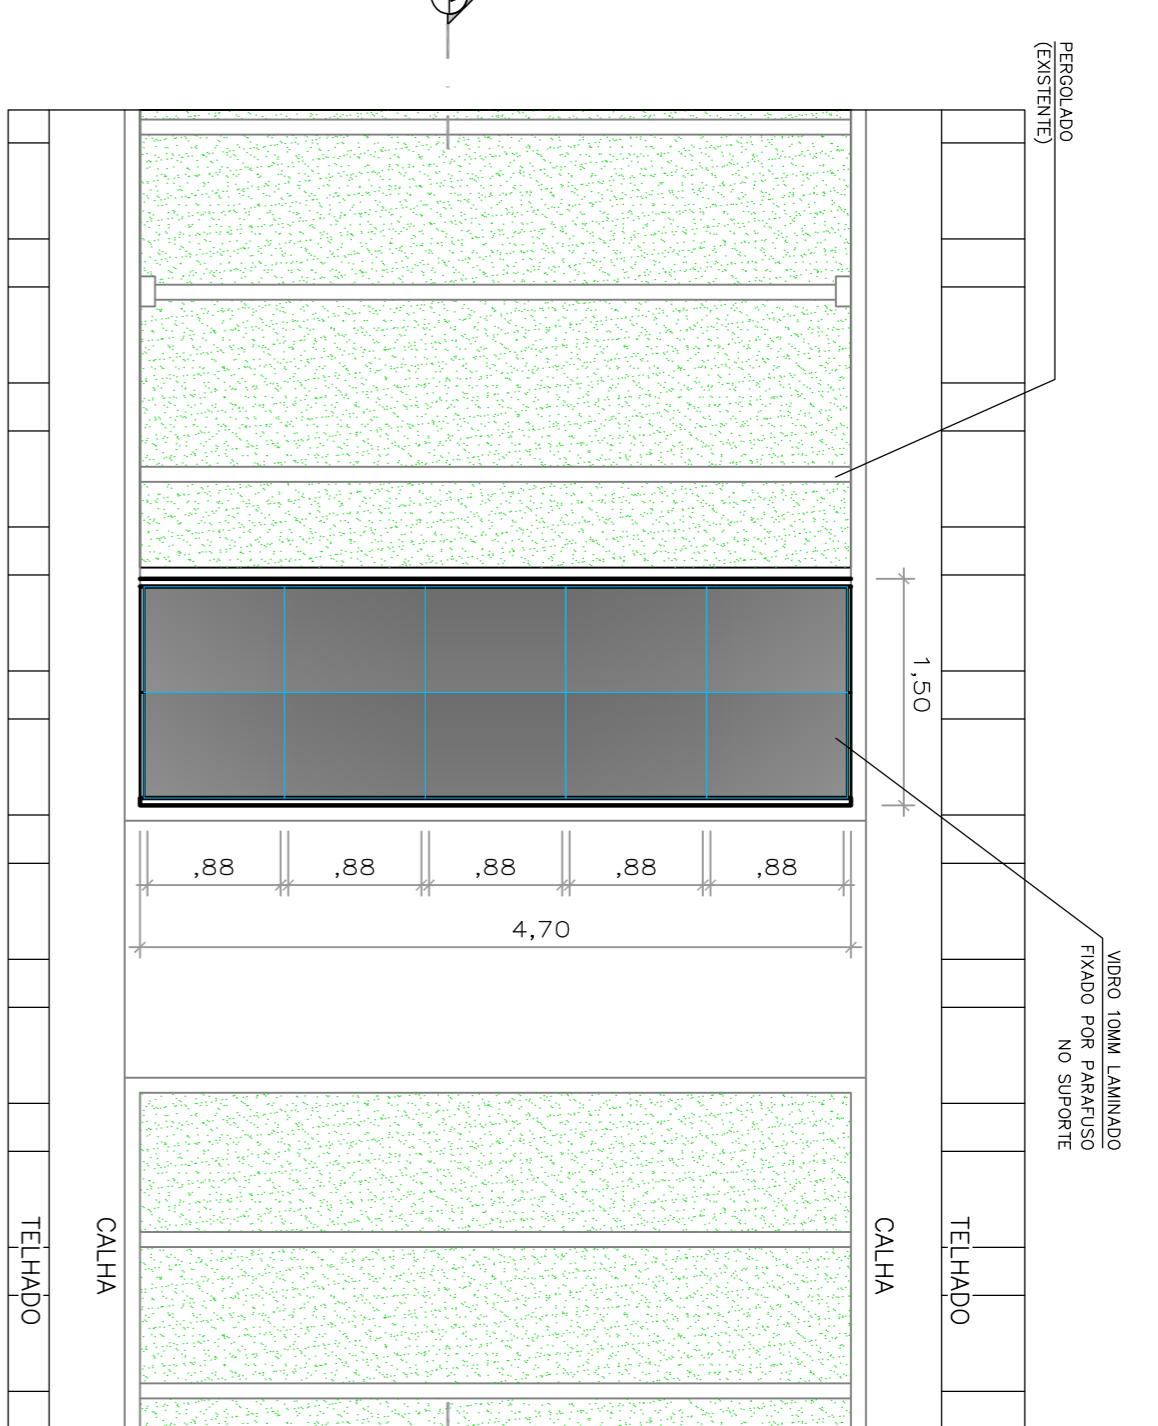


COBERTURA 2
COBERTURA

ESCALA 1:50

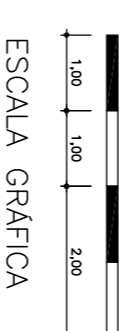


ESCALA GRÁFICA

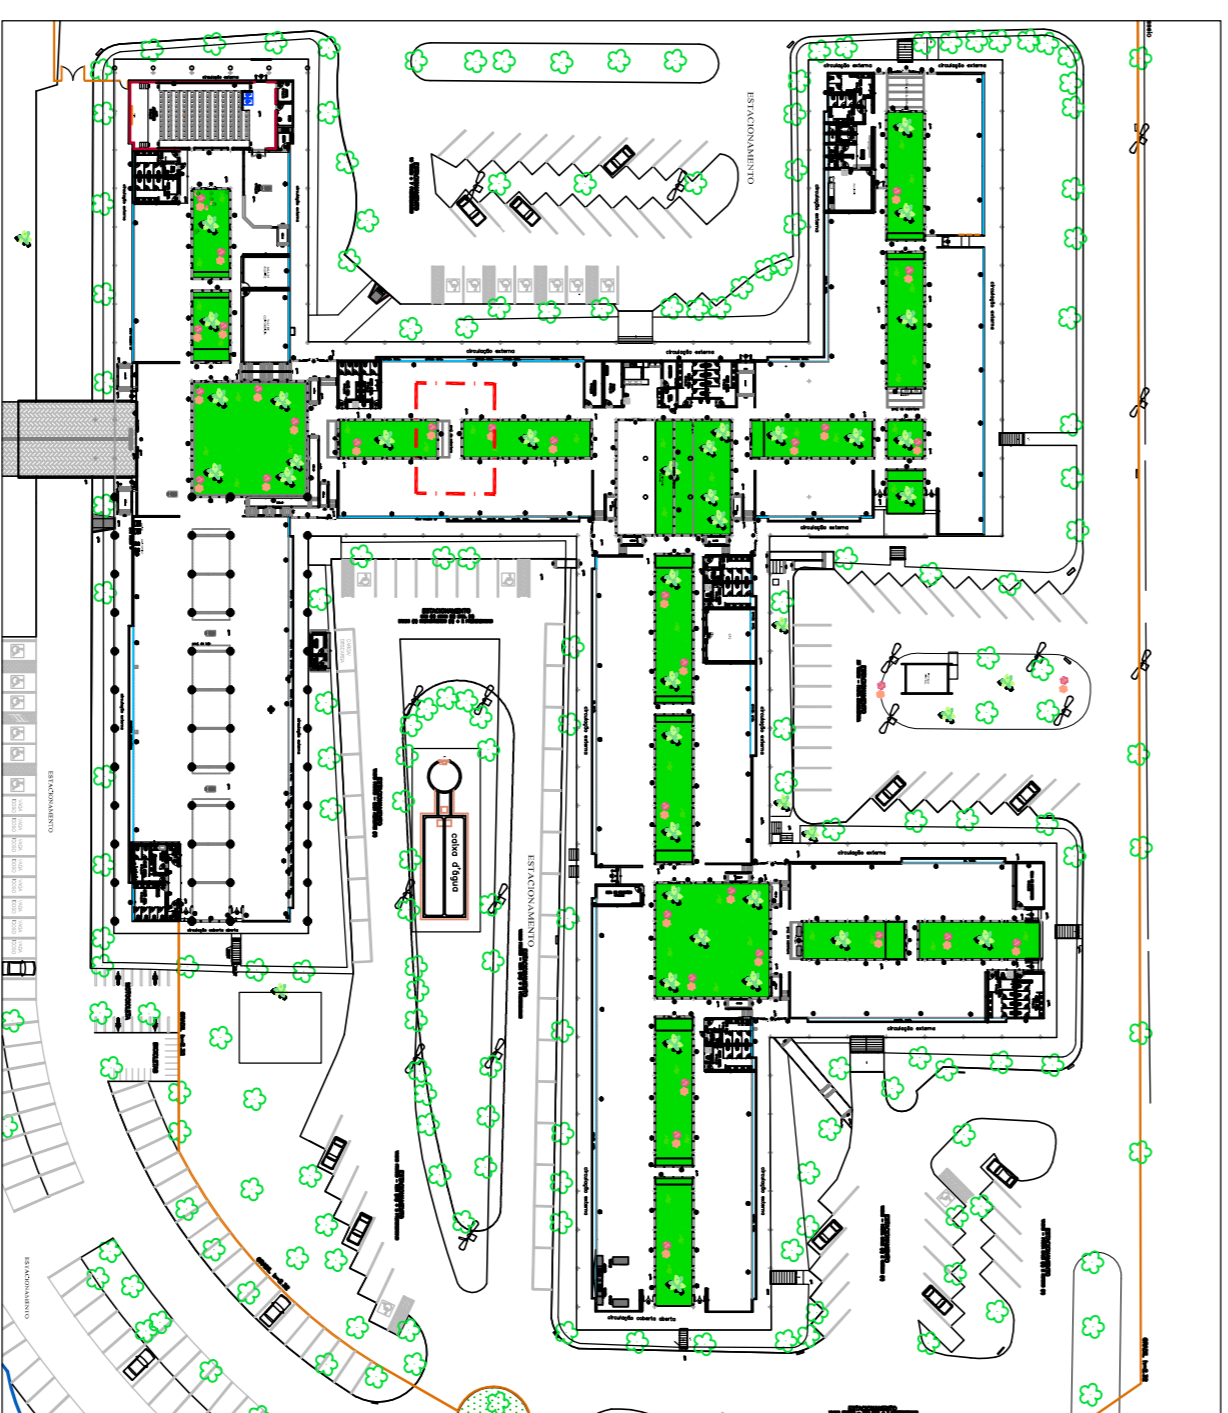


COBERTURA 2
PLANTA CHAVE

5/ ESCALA

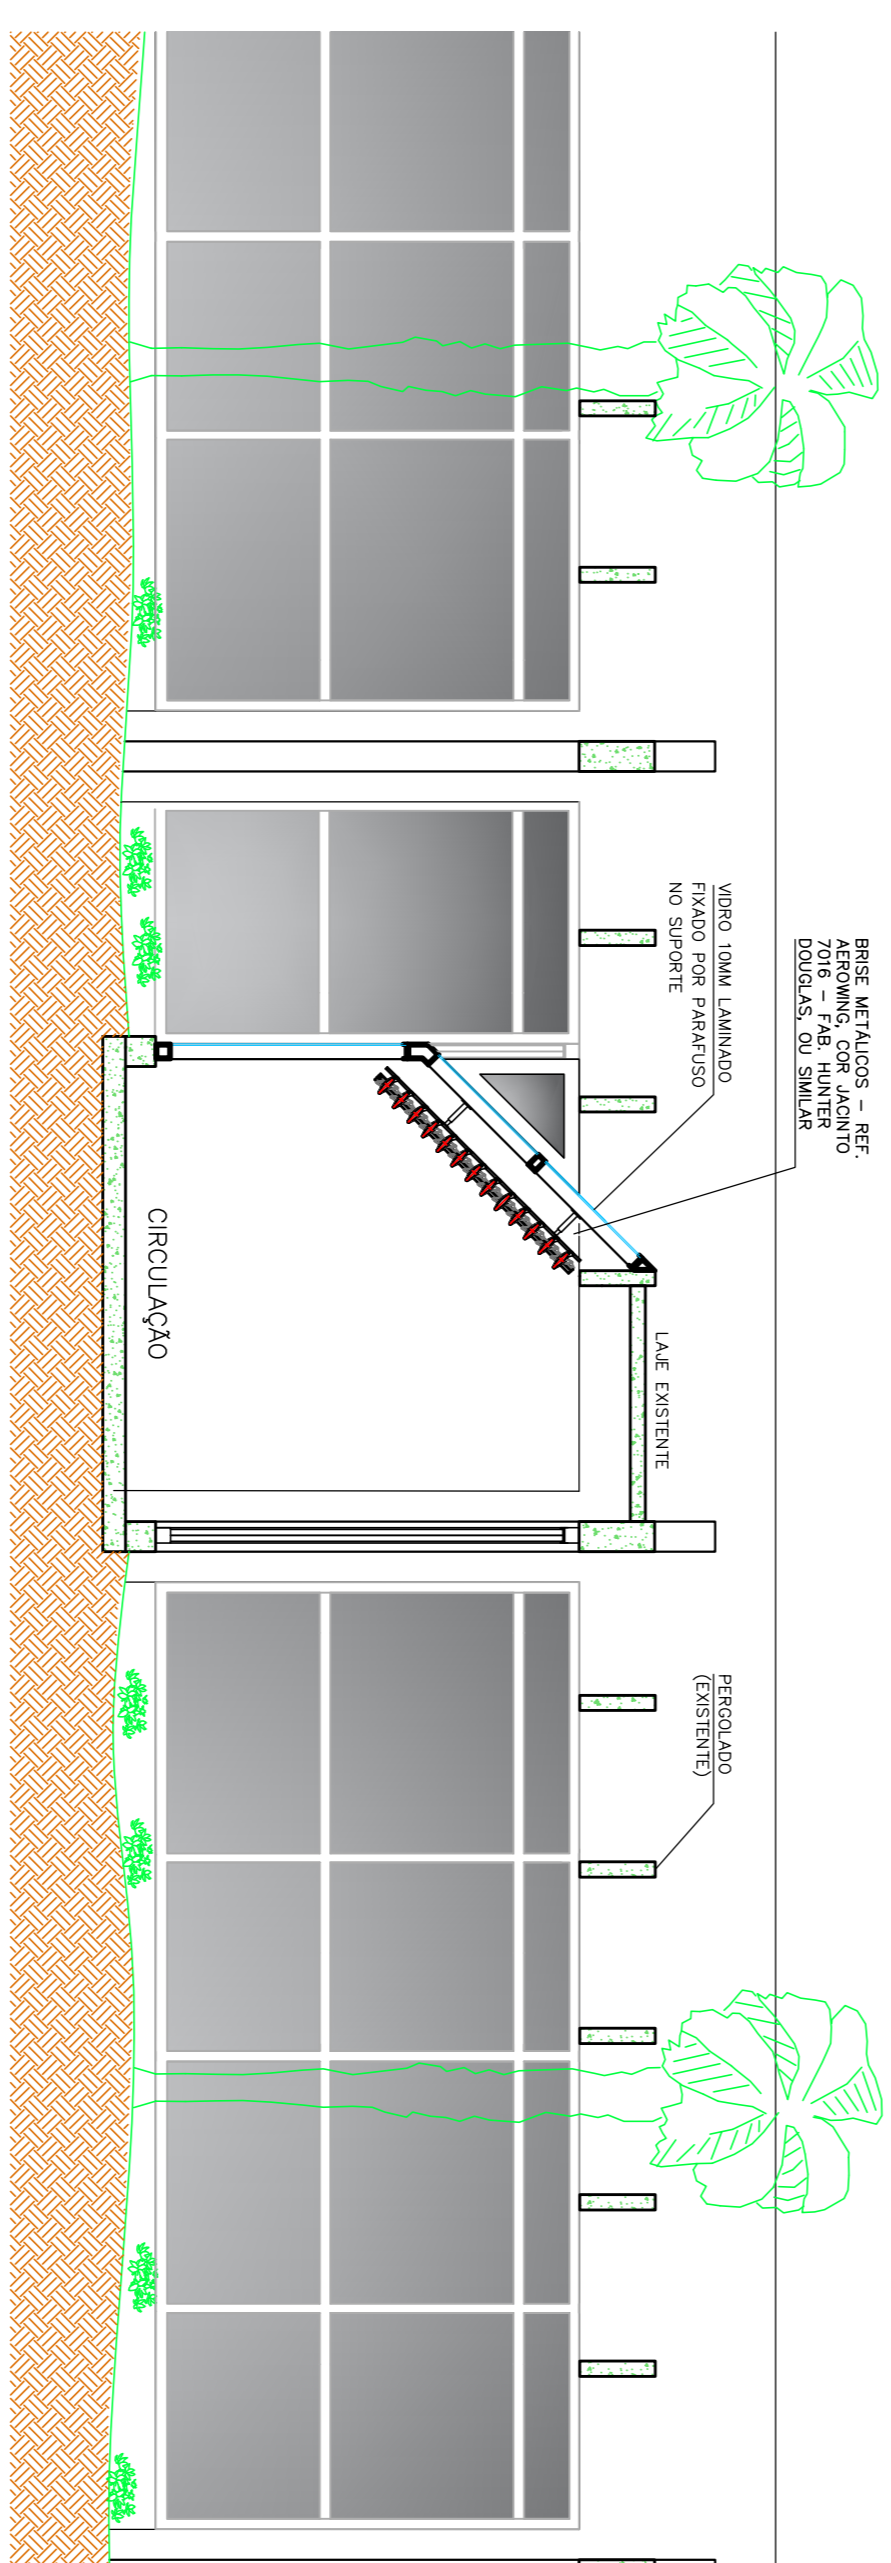

COBERTURA 2
CORTA A-A

ESCALA 1:50

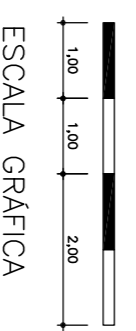

ESCALA GRÁFICA



SECRETARIA DE DESENVOLVIMENTO REGIONAL

local
AV. MARIO ANDREAZA - S. J. DO RIO PRETO

escala
SRRP_ARO

resumo
COBERTURA 2

escala
SRRP_ARO

copio
PLANTA / ESTRUTURA / CORTA / COBERTURA

responsavel
ARO. ROBRICO

Superintendência de Desenvolvimento Regional - Rua: Vitorino, 150 - 11º andar - CEP: 01011-000 São Paulo - SP - Tel.: (11) 3572-1408

21