



COBERTURA 3  
PLANTA TÊRREO

ESCALA 1:50

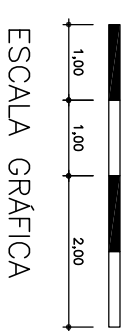


ESCALA GRÁFICA

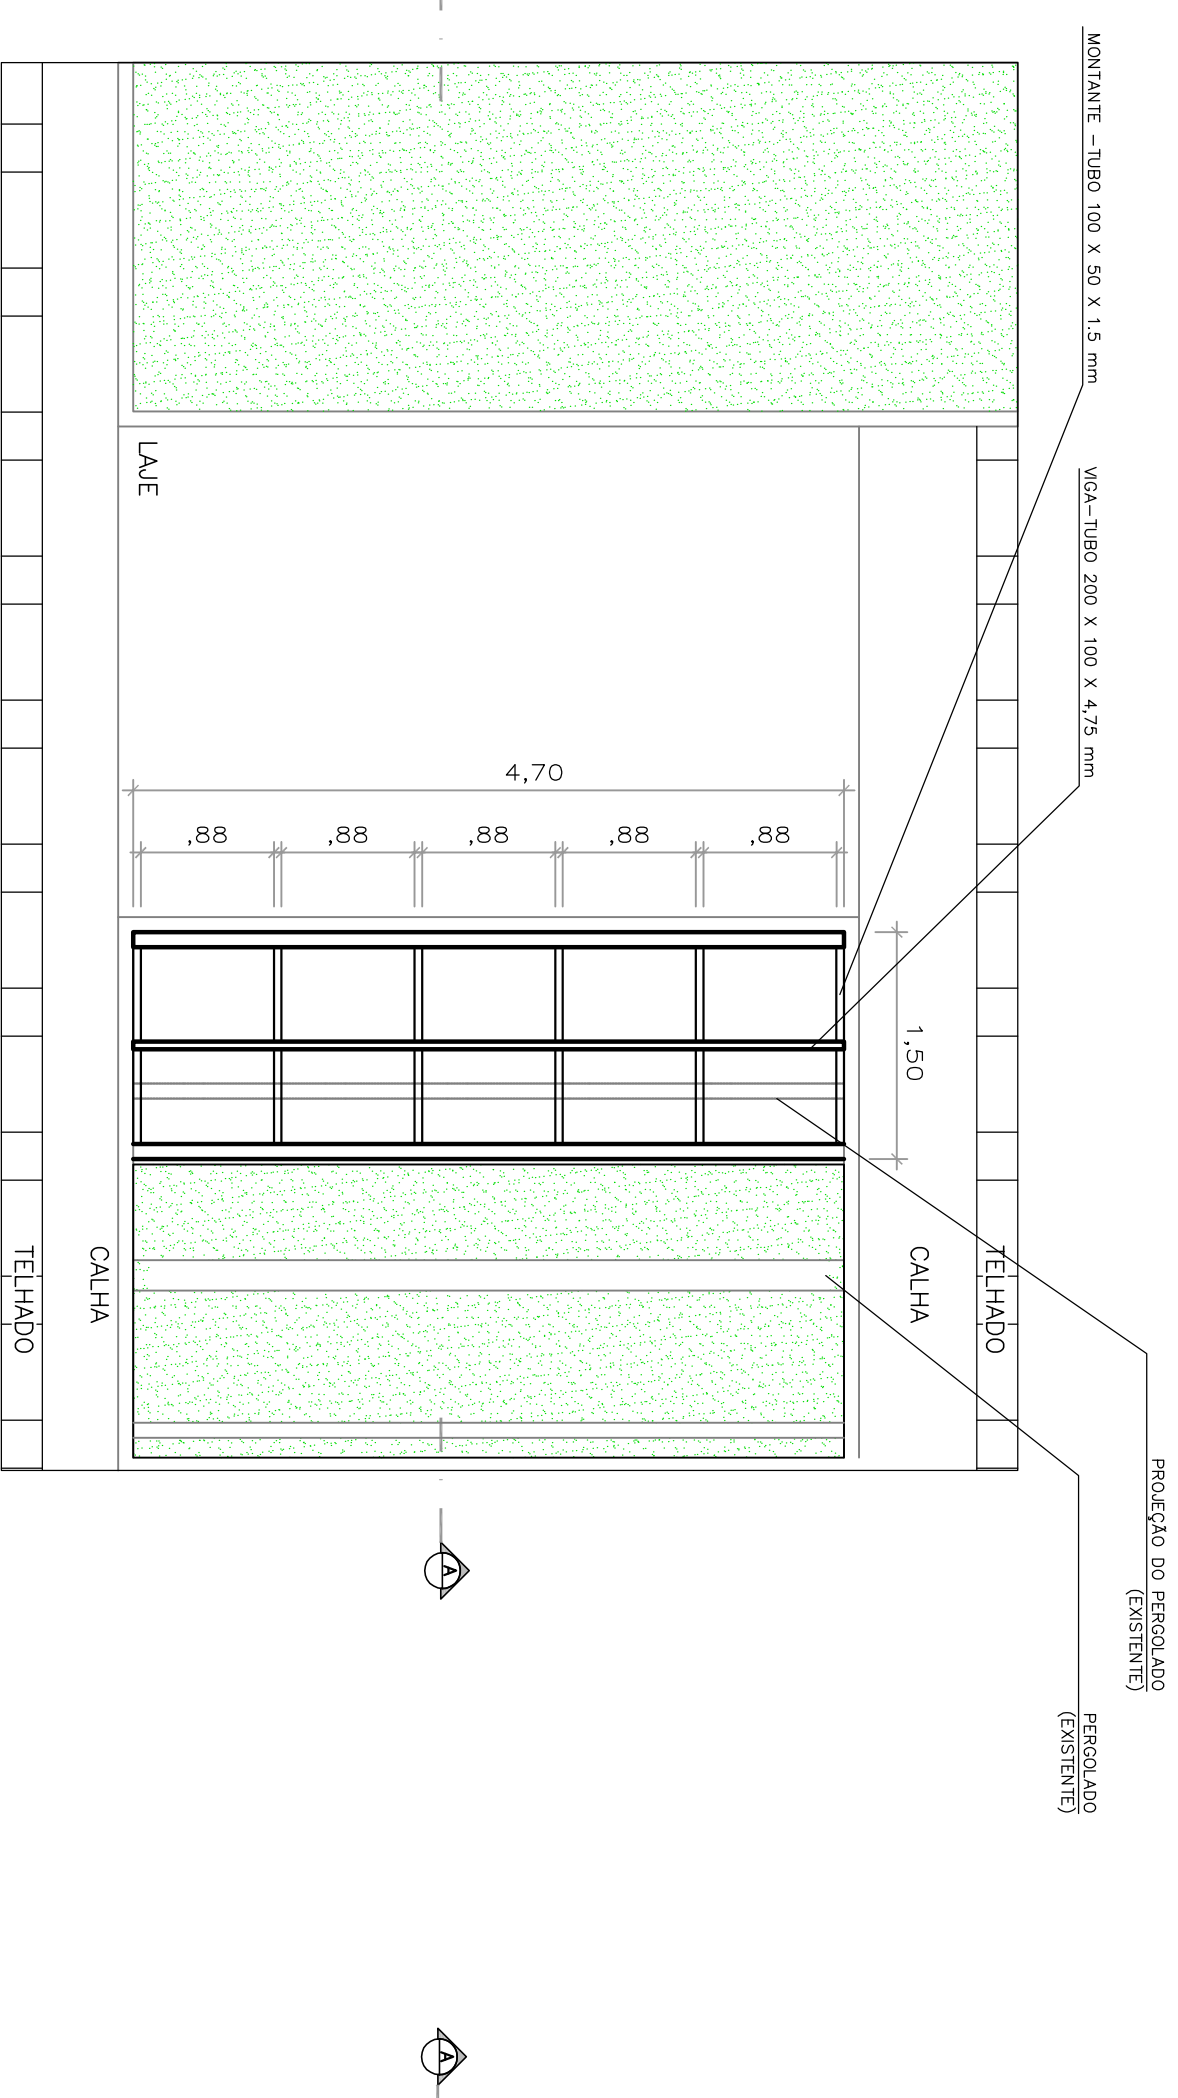

COBERTURA 3  
PLANTA DA ESTRUTURA

ESCALA 1:50

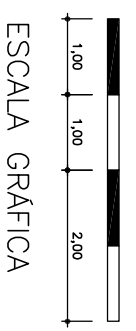


ESCALA GRÁFICA




COBERTURA 3  
COBERTURA

ESCALA 1:50

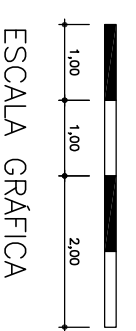


ESCALA GRÁFICA

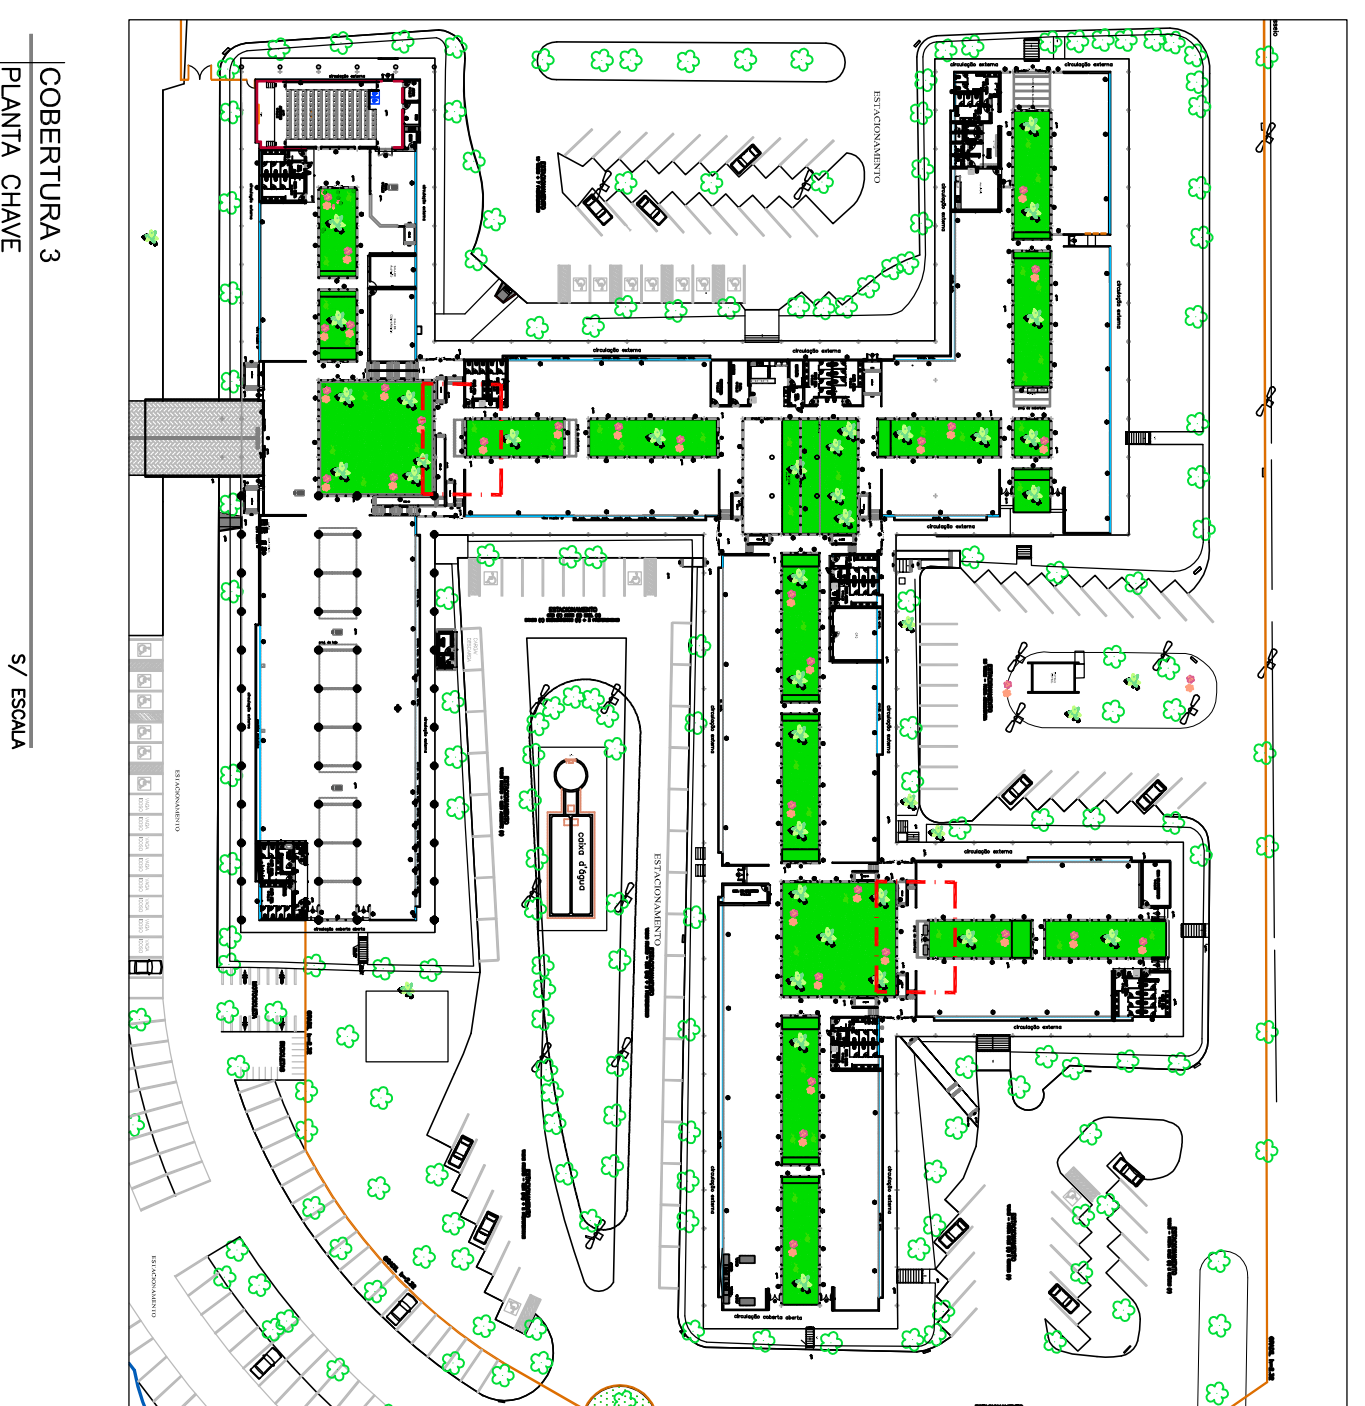


COBERTURA 3  
PLANTA CHAVE

5/ ESCALA

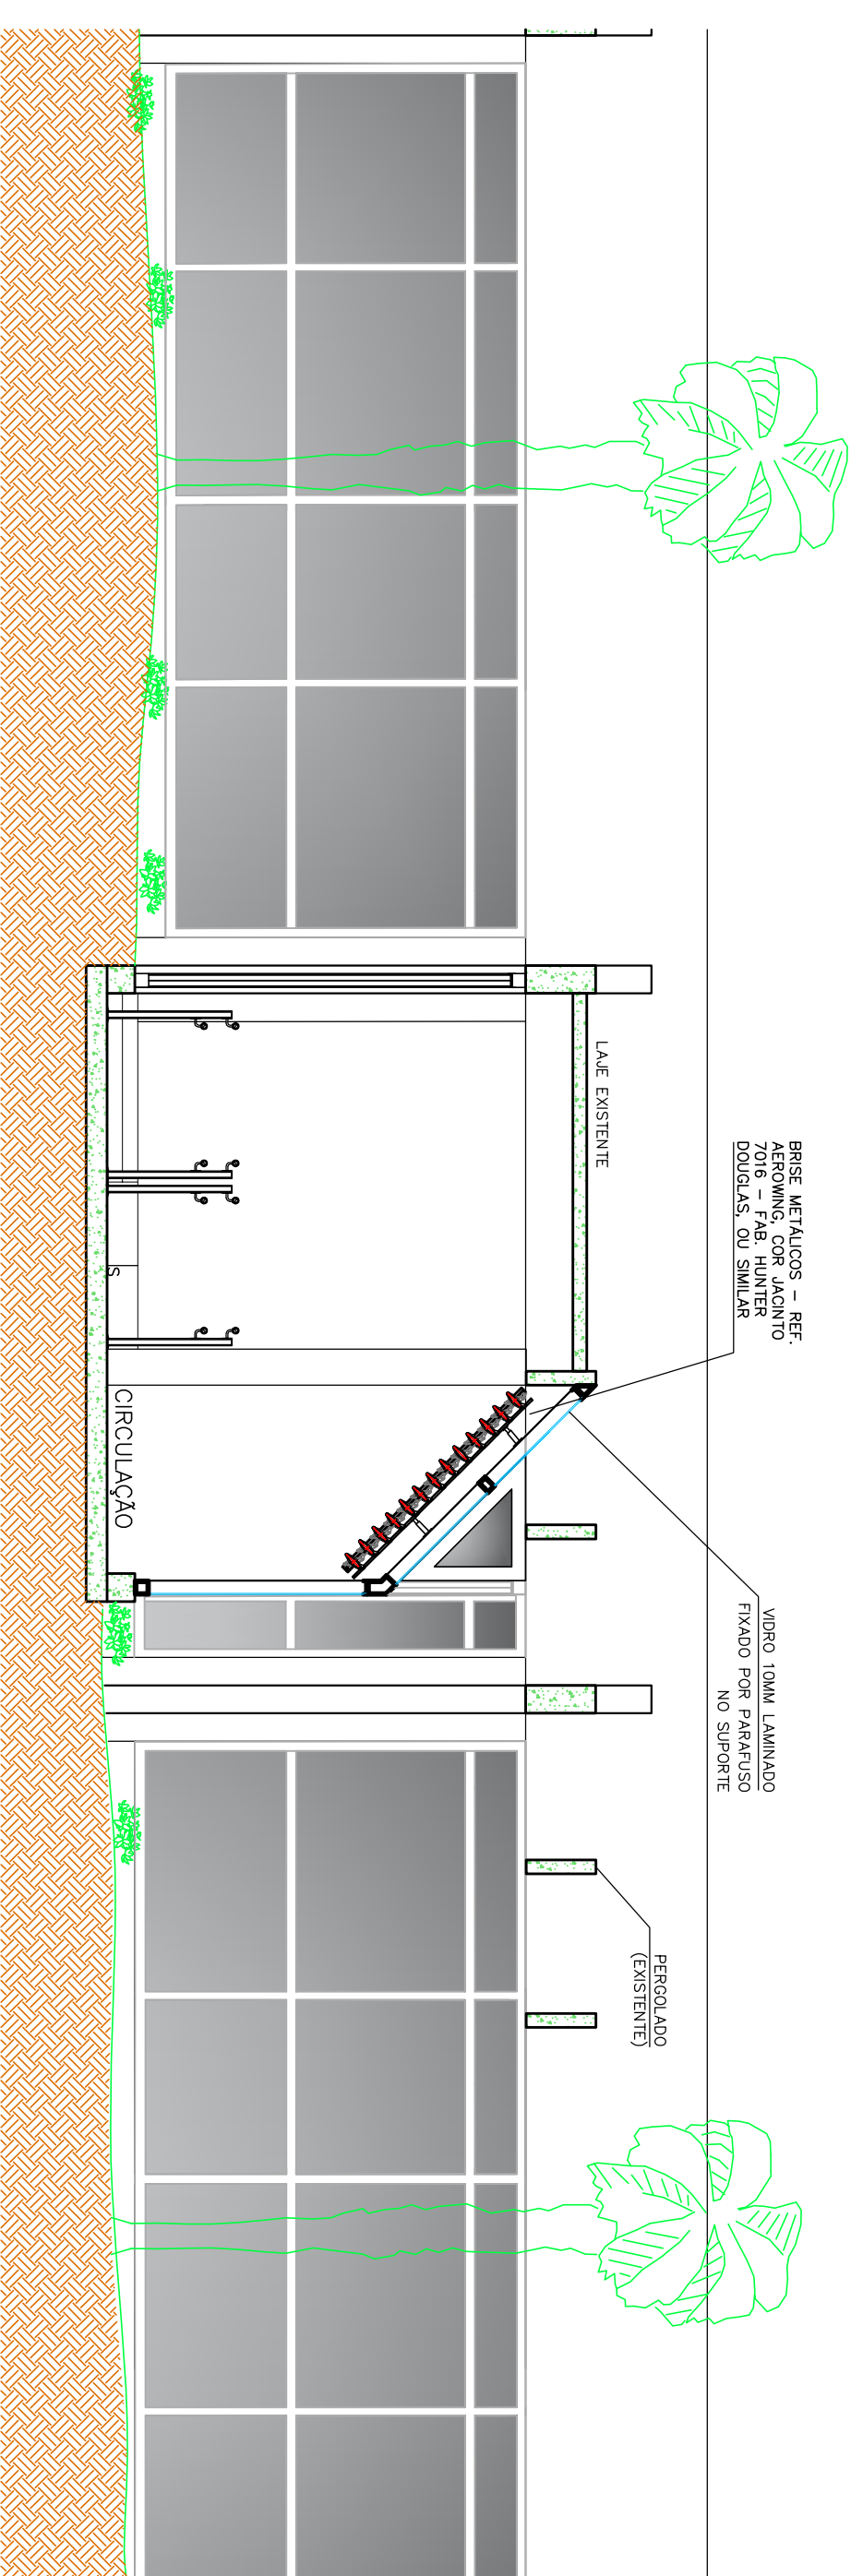

COBERTURA 3  
CORTE A-A

ESCALA 1:50

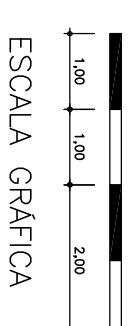

ESCALA GRÁFICA



SECRETARIA DE DESENVOLVIMENTO REGIONAL

local AV. MARIO ANDREAZA - S. J. DO RIO PRETO

escala 1:50

resumo COBERTURA 3

equipo SRRP - ARO

copio PLANTA / ESTRUTURA / CORTE / COBERTURA

responsavel ARO. ROBERTO

Superintendência de Desenvolvimento Regional - Rua: Vitorino, 155 - 11º andar - CEP: 01011-000 - São Paulo - SP - Tel.: (11) 3572-1408

22