



COBERTURA 4
PLANTA TERREO

ESCALA 1:50
ESCALA GRÁFICA

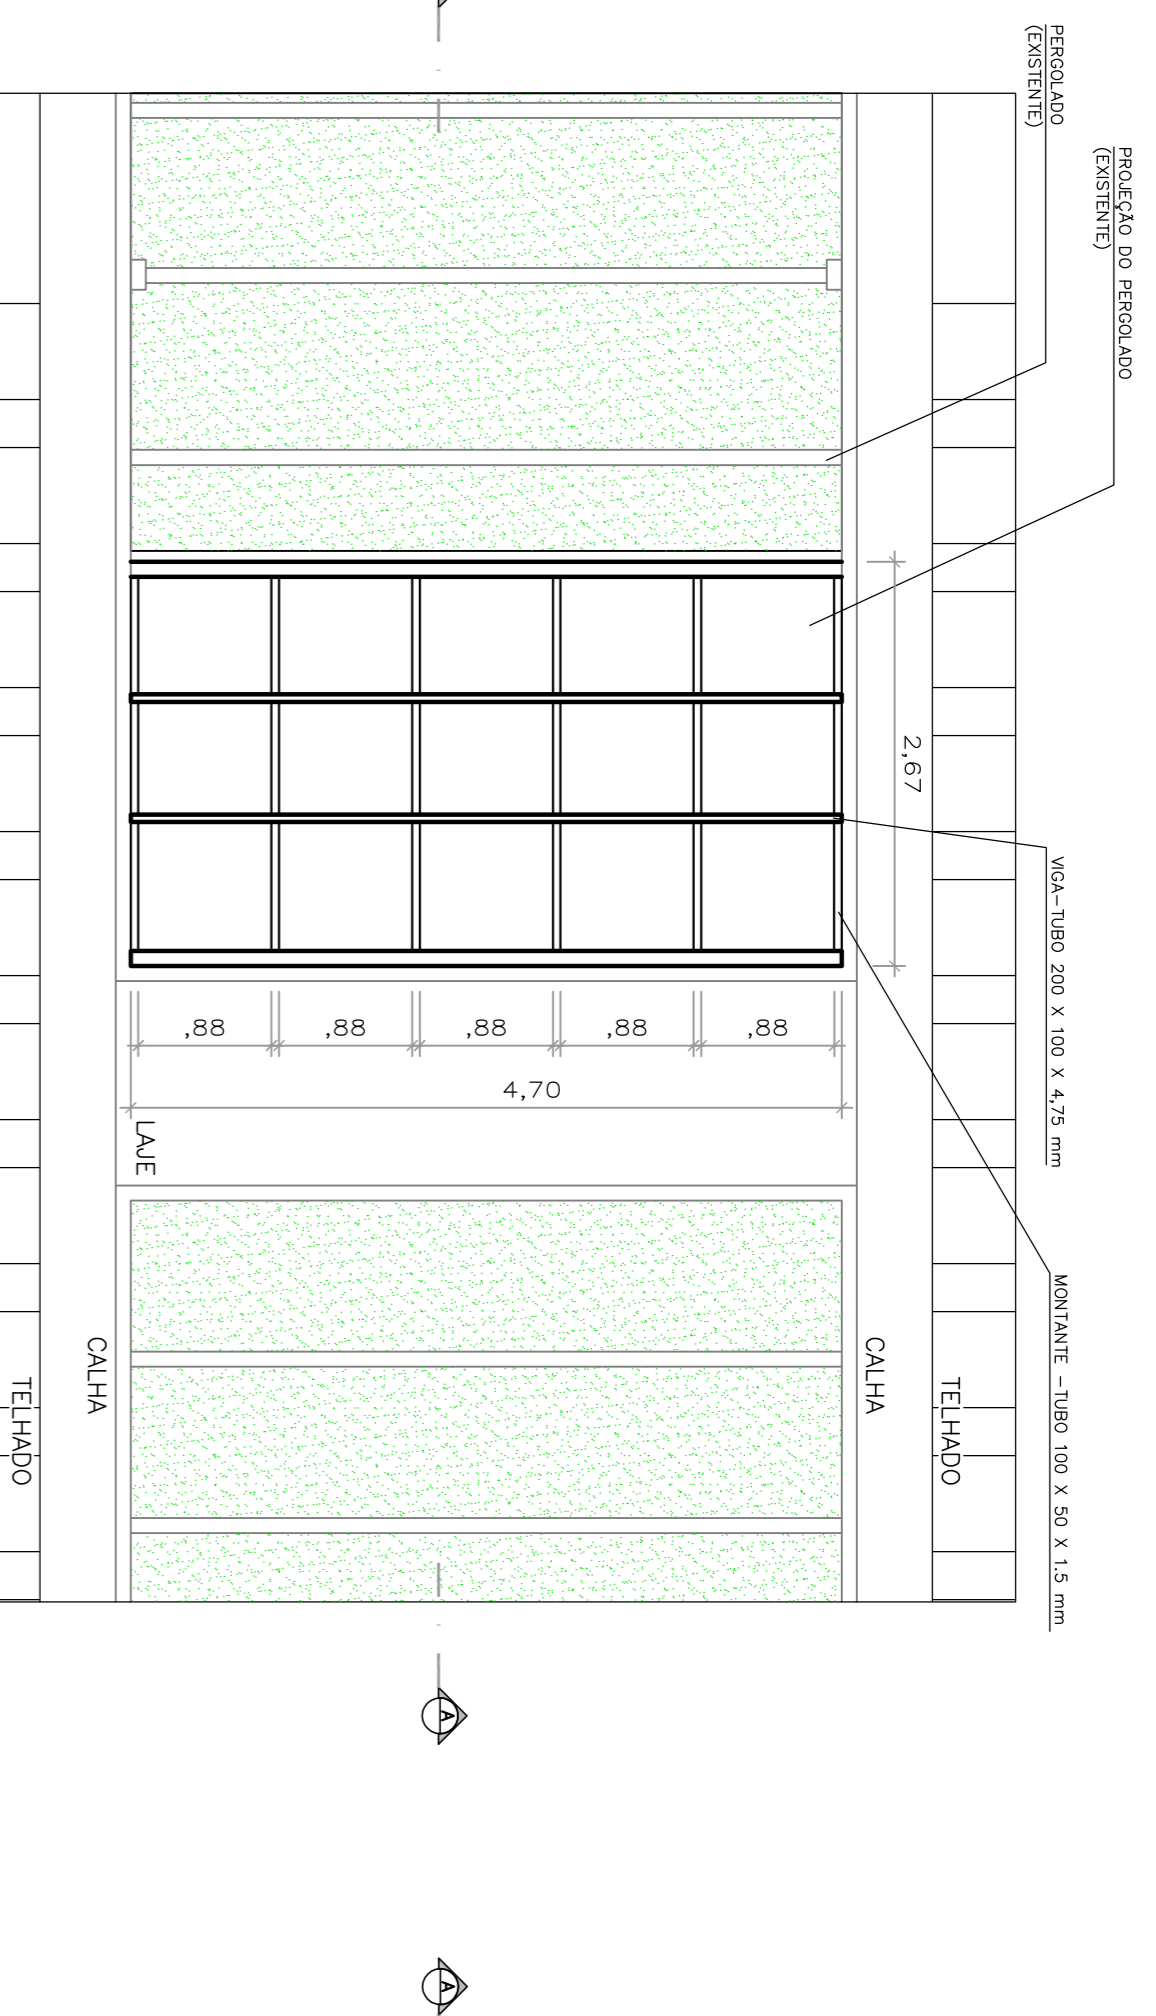


COBERTURA 4
PLANTA DA ESTRUTURA

ESCALA 1:50
ESCALA GRÁFICA

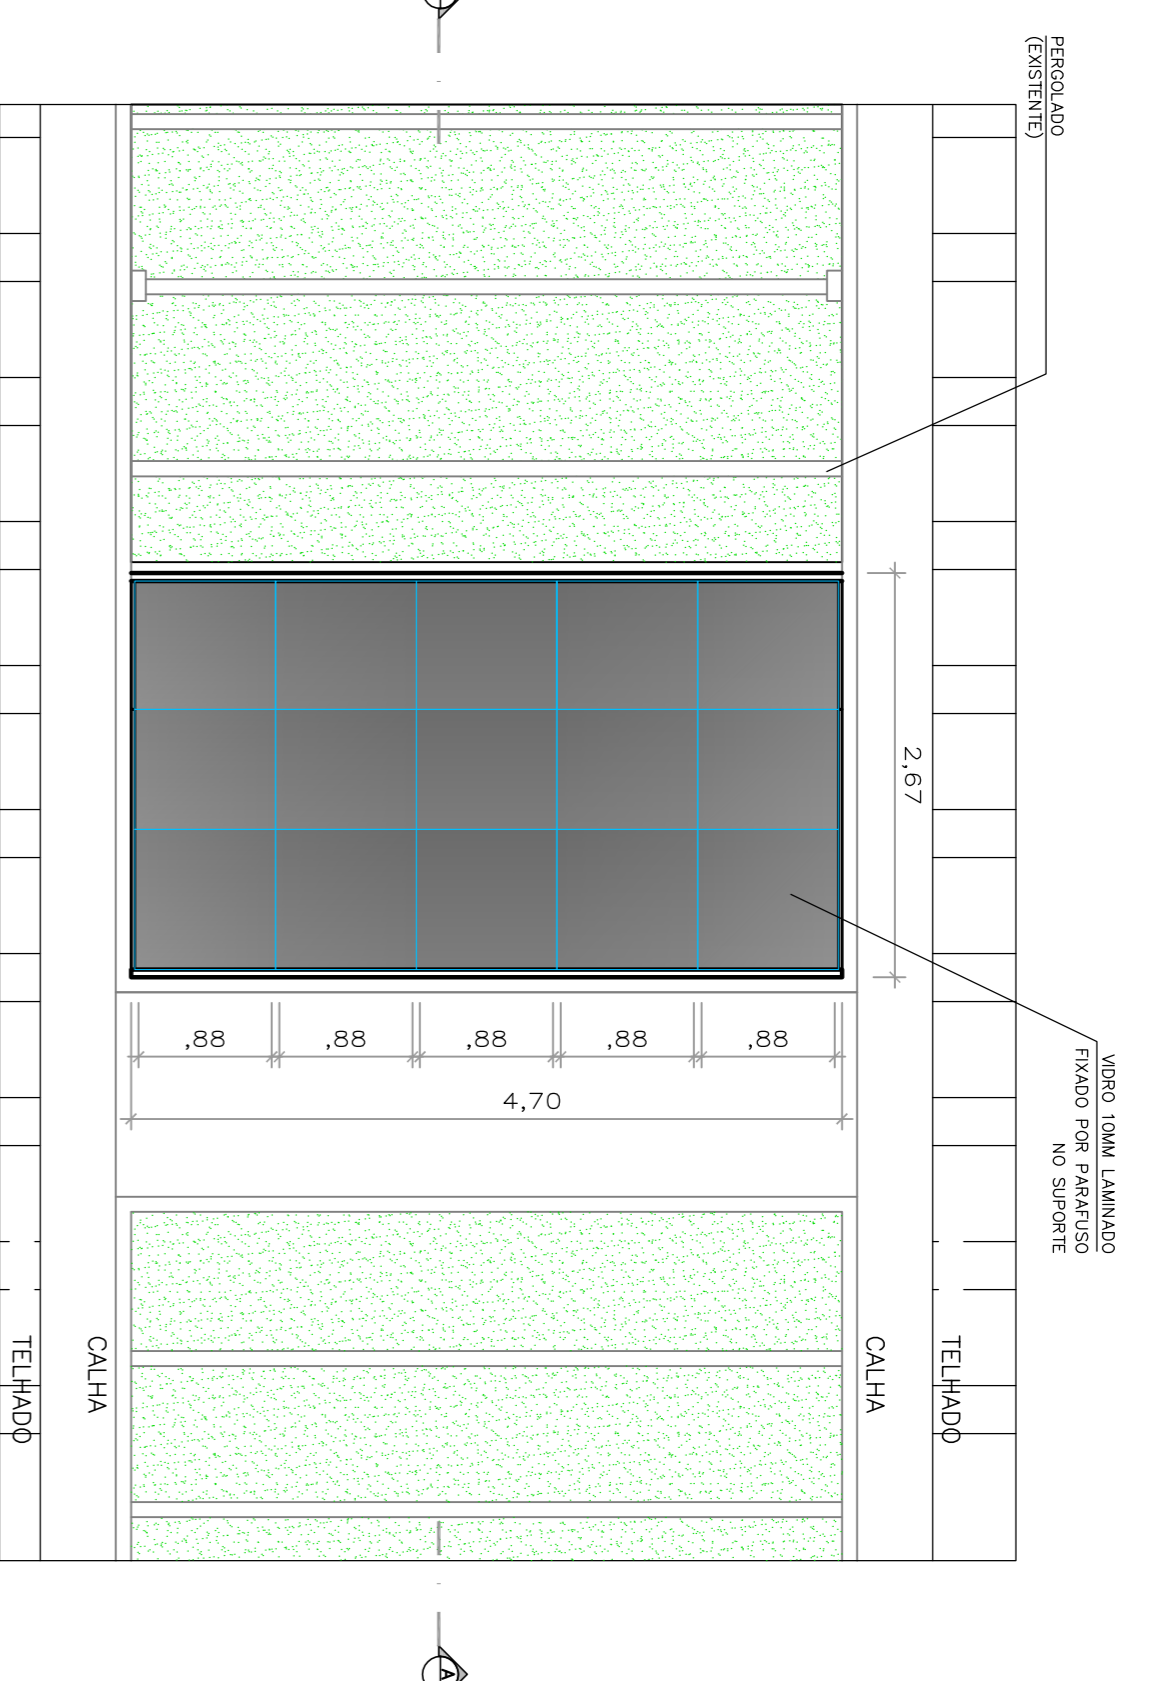


COBERTURA 4
COBERTURA

ESCALA 1:50
ESCALA GRÁFICA

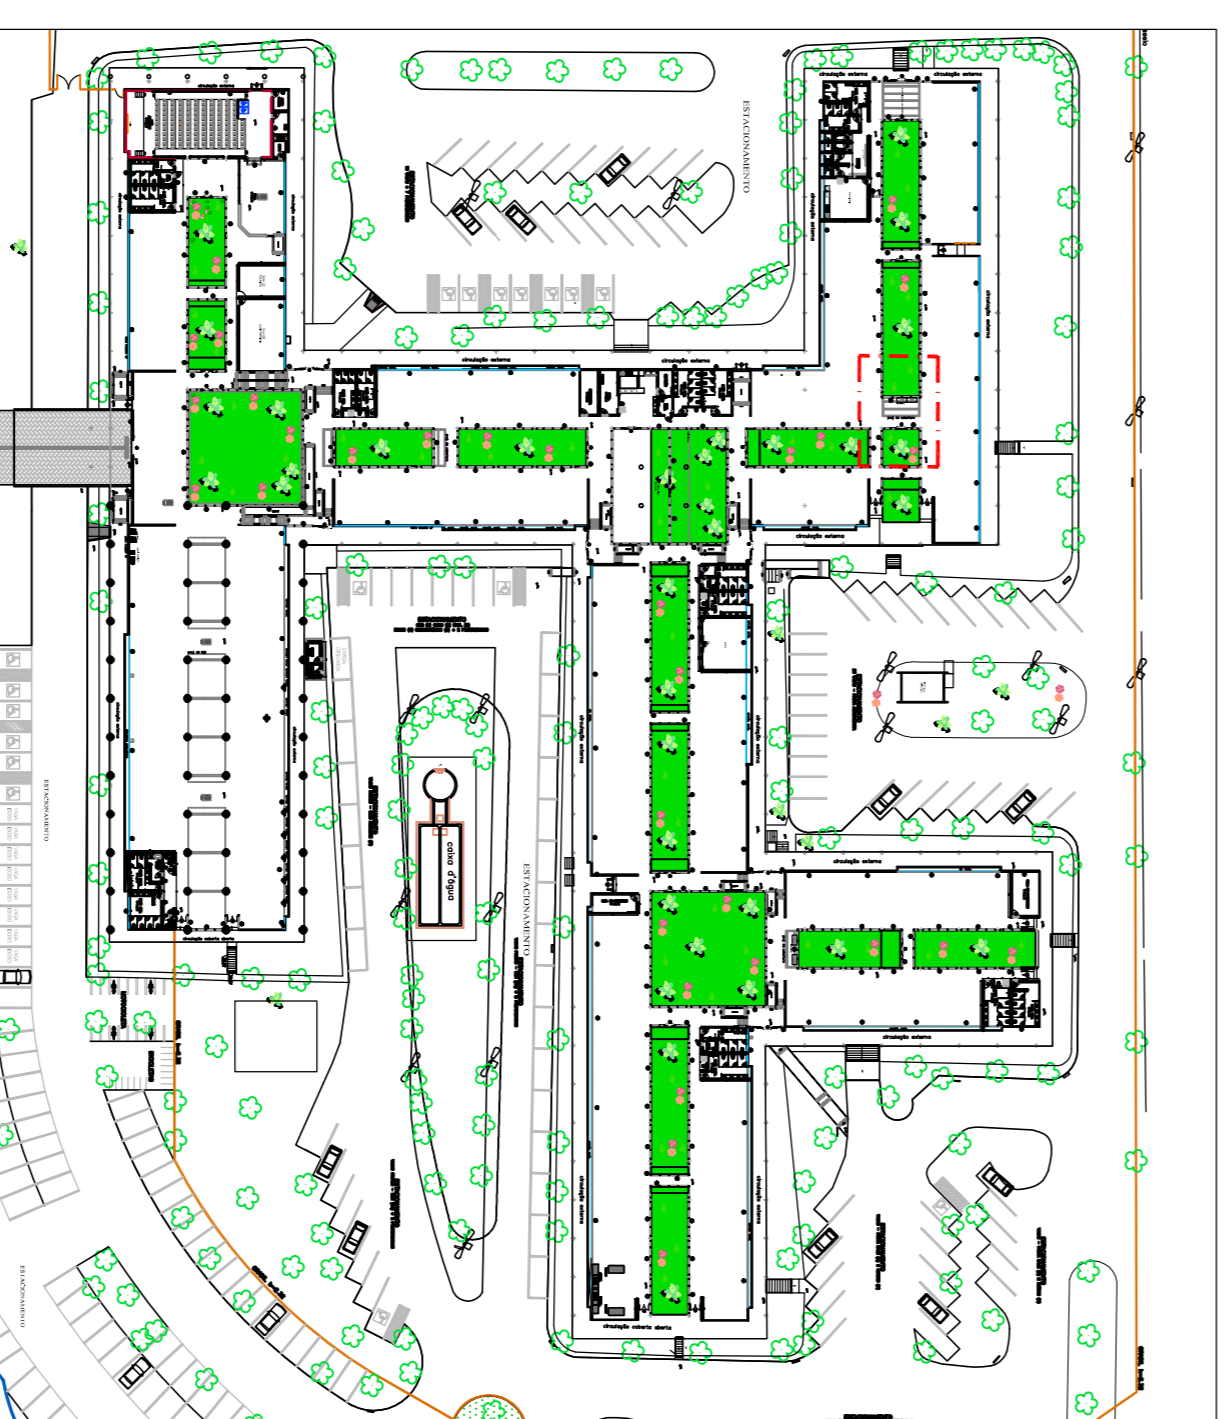

COBERTURA 4
PLANTA CHAVE

ESCALA 1:50
ESCALA GRÁFICA

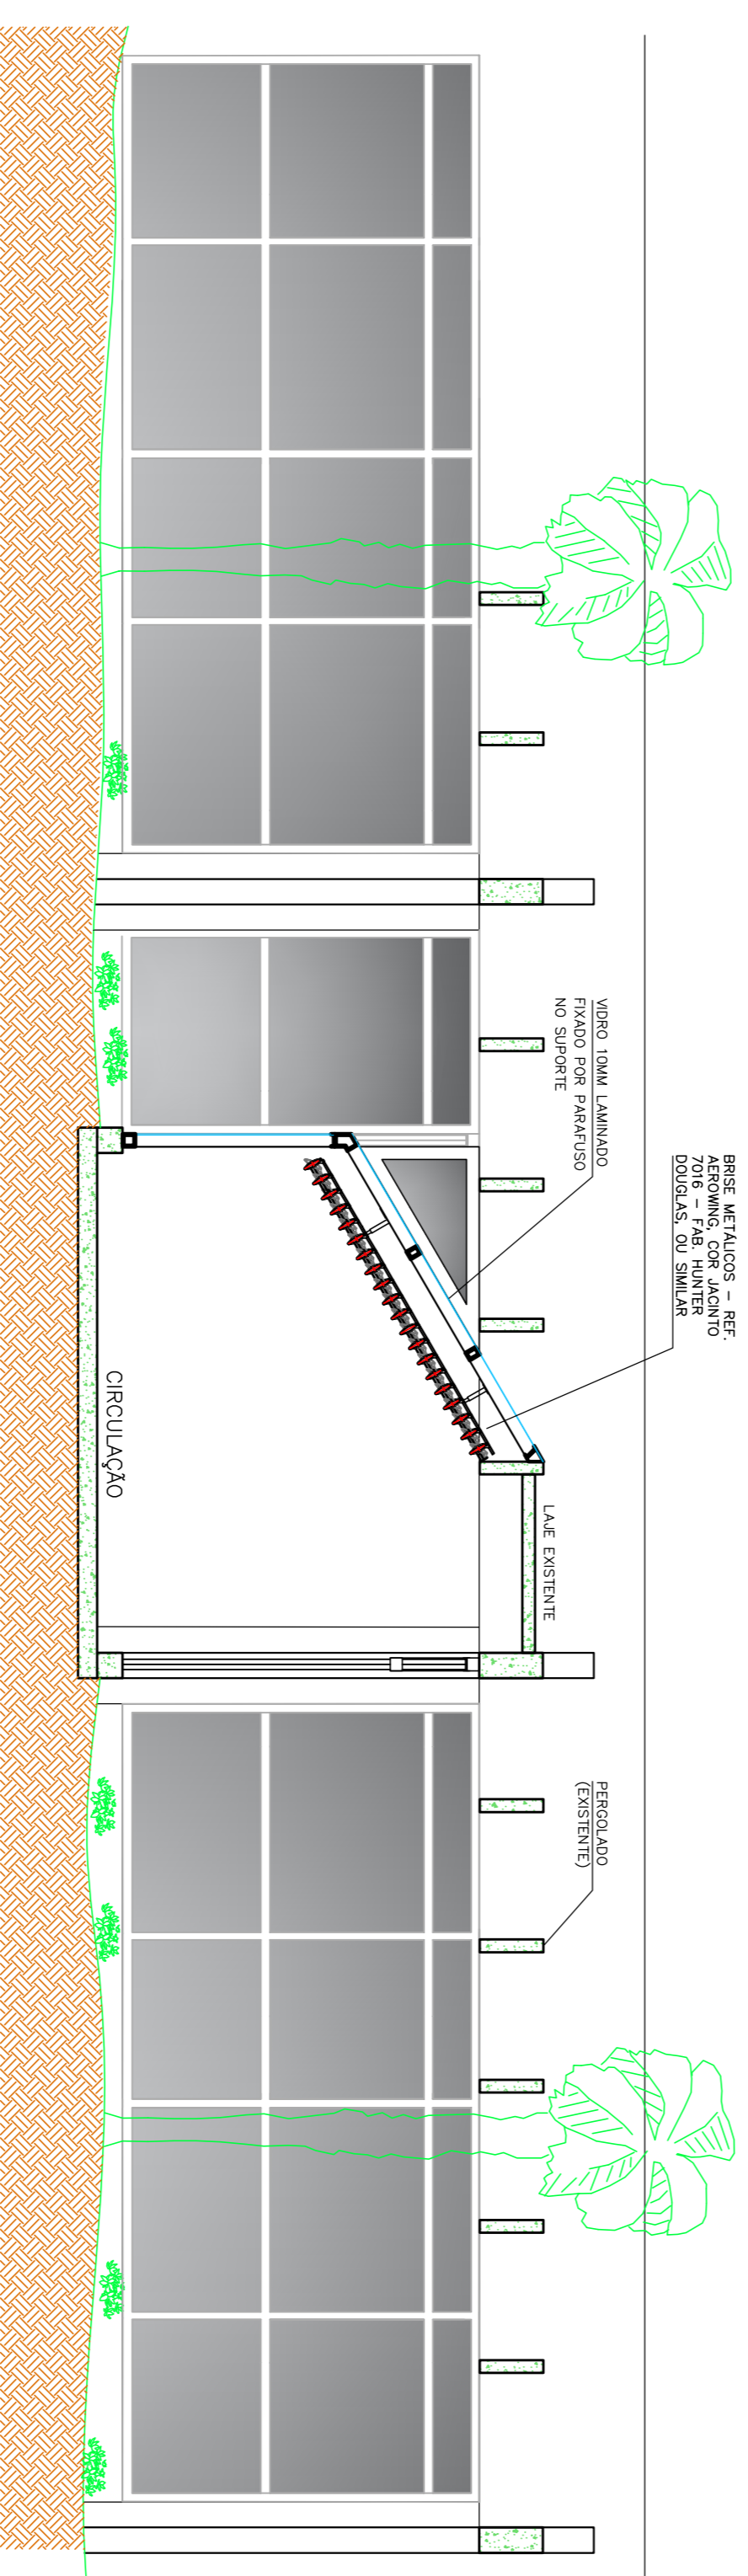

COBERTURA 4
CORTE A-A

ESCALA 1:50
ESCALA GRÁFICA



SECRETARIA DE DESENVOLVIMENTO REGIONAL

local
AV. MARIO ANDREAZA - S. J. DO RIO PRETO

resumo
COBERTURA 4

copio
PLANTA / ESTRUTURA / CORTE / COBERTURA

Superintendência de Desenvolvimento Regional - Rua: Vitoria, 158 - 11º andar - CEP: 01011-000 São Paulo - SP - Tel.: (11) 3572-1408

escala
1:50

data
14/04/19

autor
ARO

representante
ARO ROBERTO

numero
23