

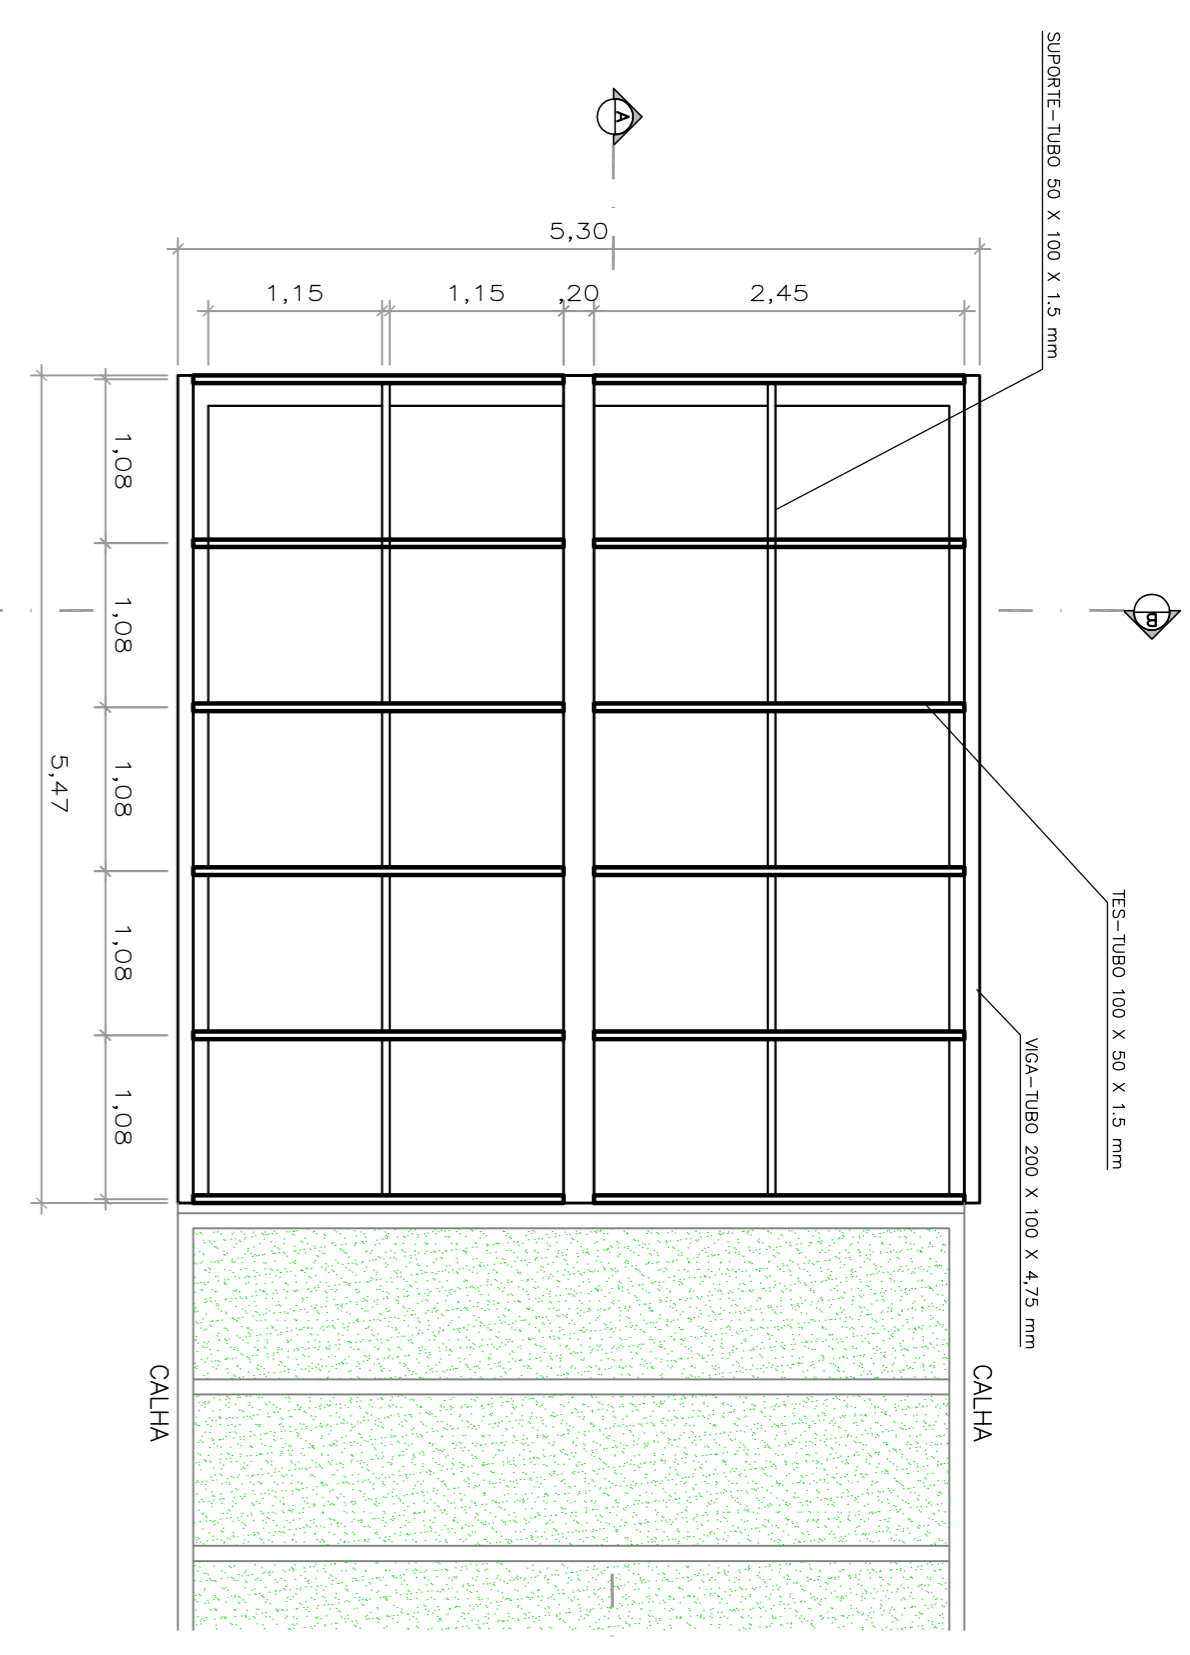
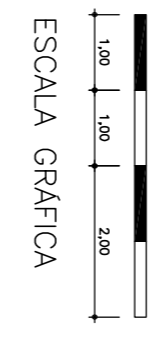




COBERTURA 5  
PLANTA TERREO  
ESCALA 1:50

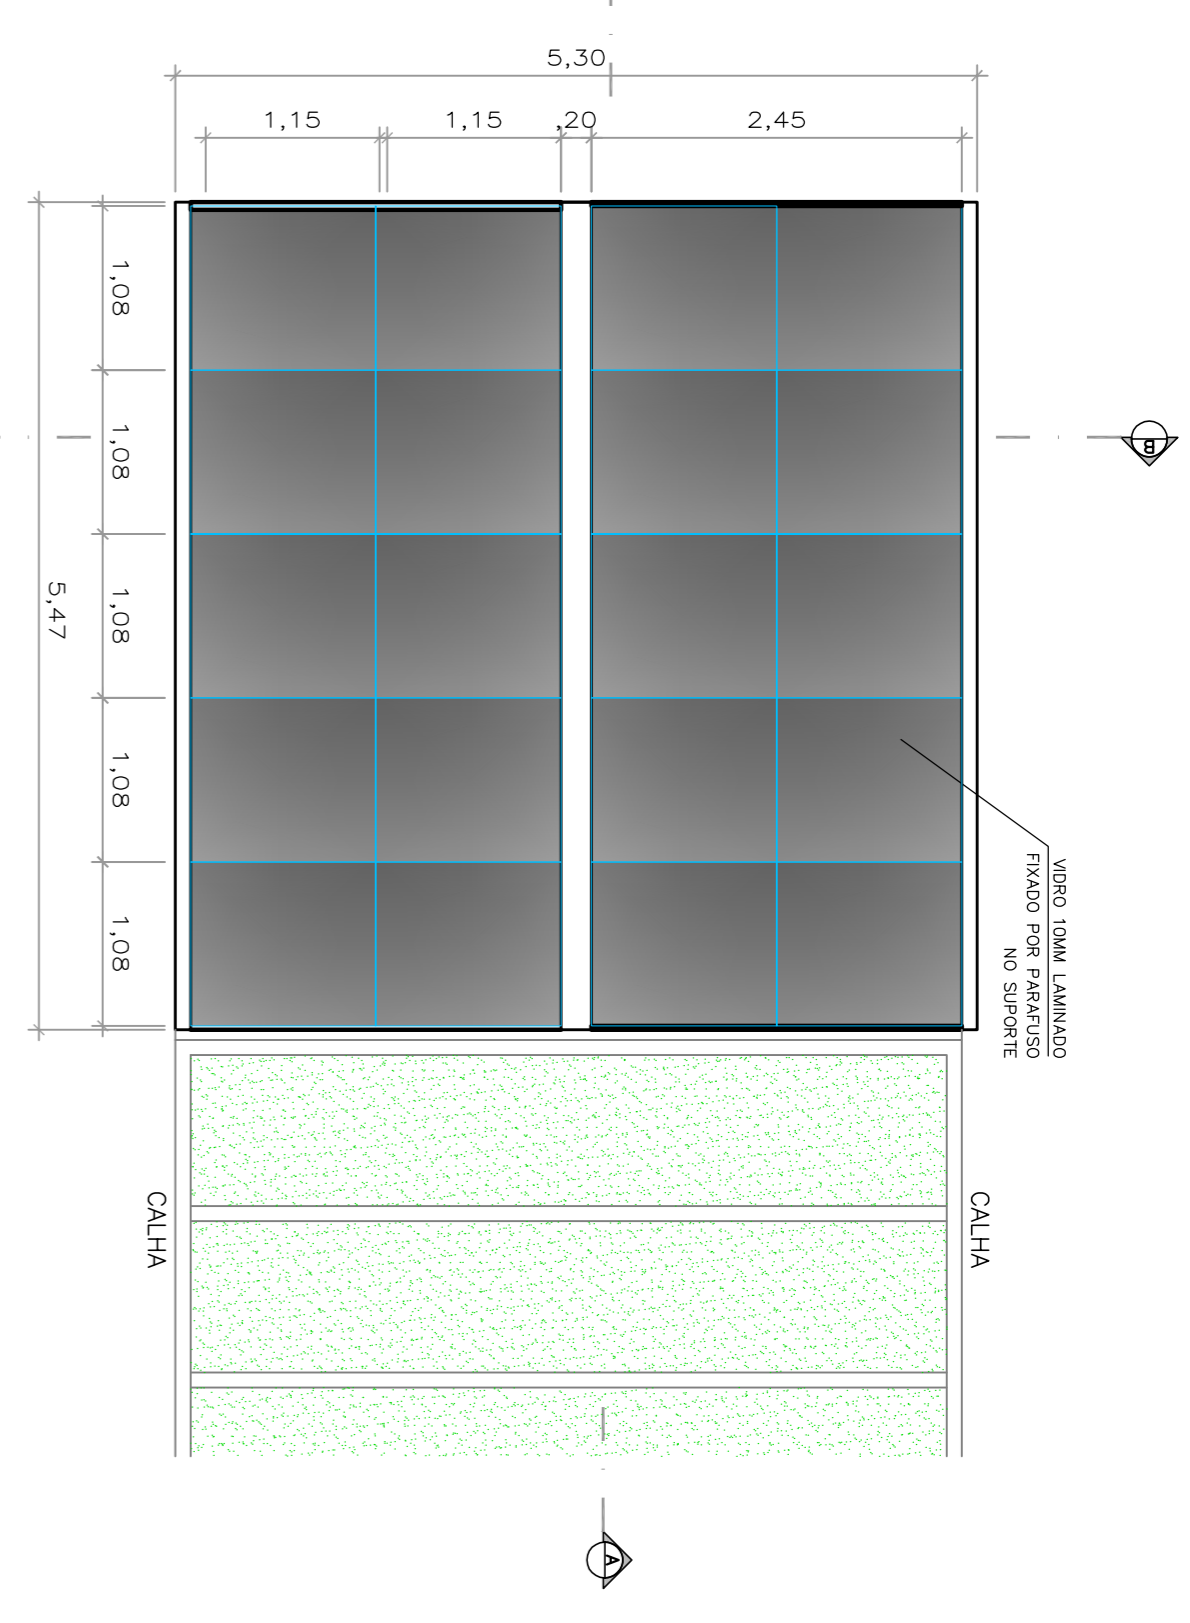


COBERTURA 5  
PLANTA DA ESTRUTURA  
ESCALA 1:50

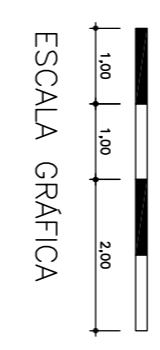



COBERTURA 5  
COBERTURA  
ESCALA 1:50

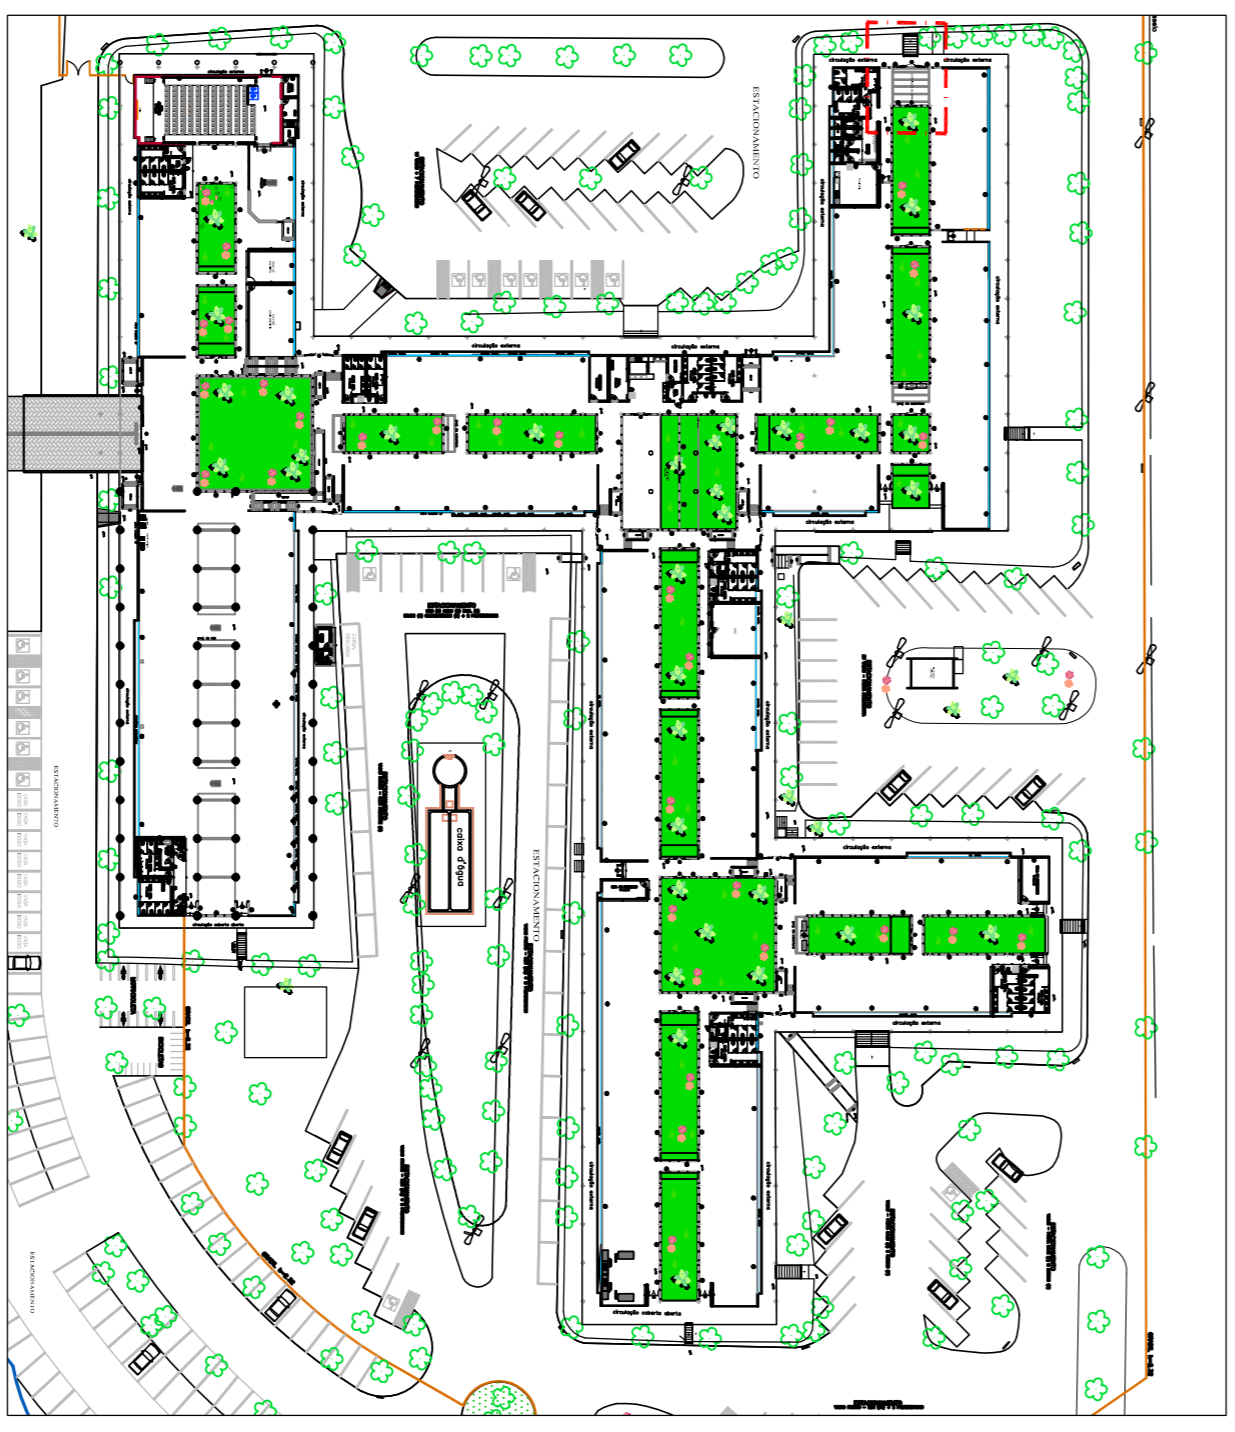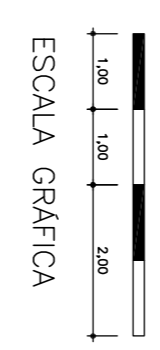

COBERTURA 5  
PLANTA CHAVE  
5 / ESCALA

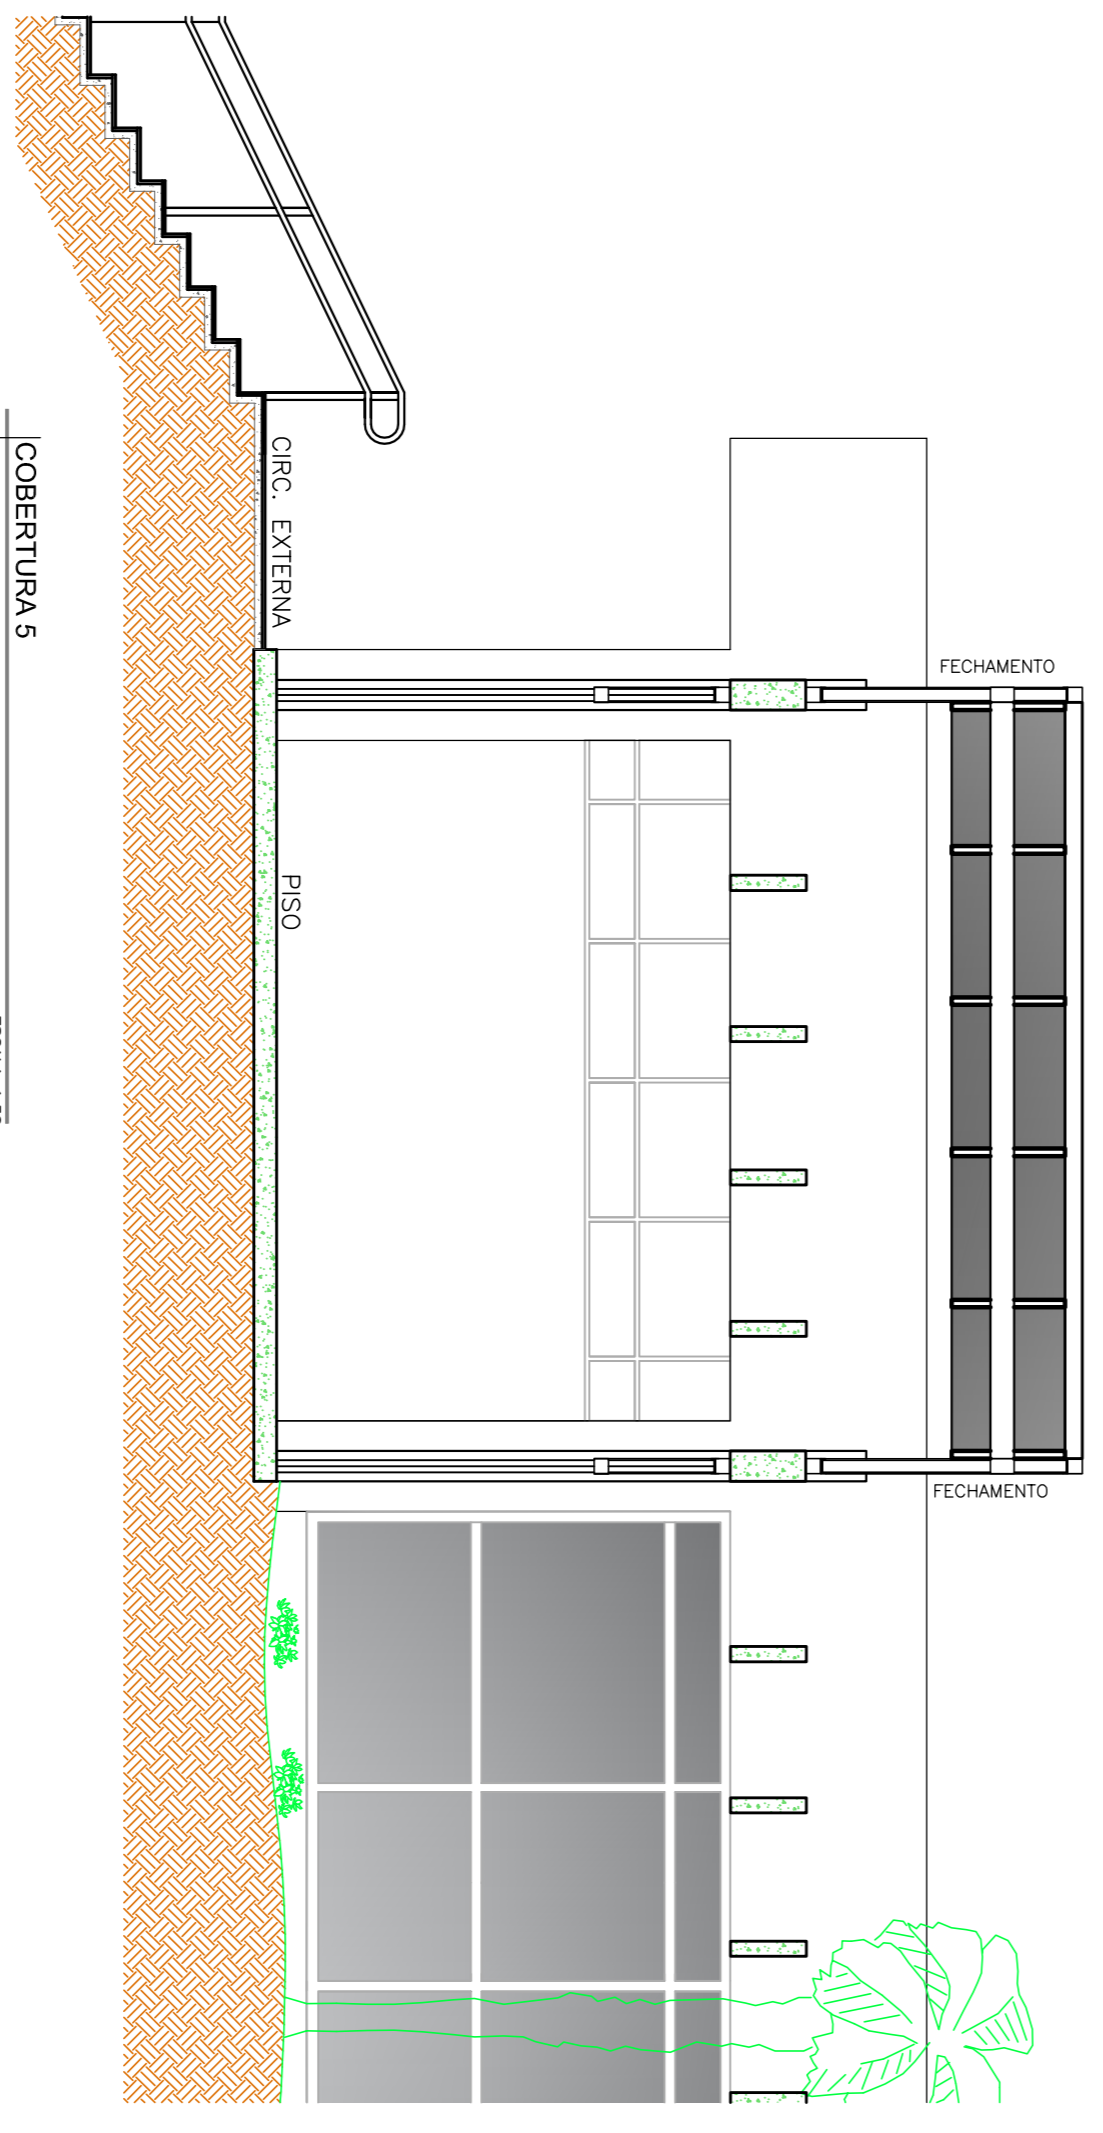

COBERTURA 5  
CORTES A-A  
ESCALA 1:50

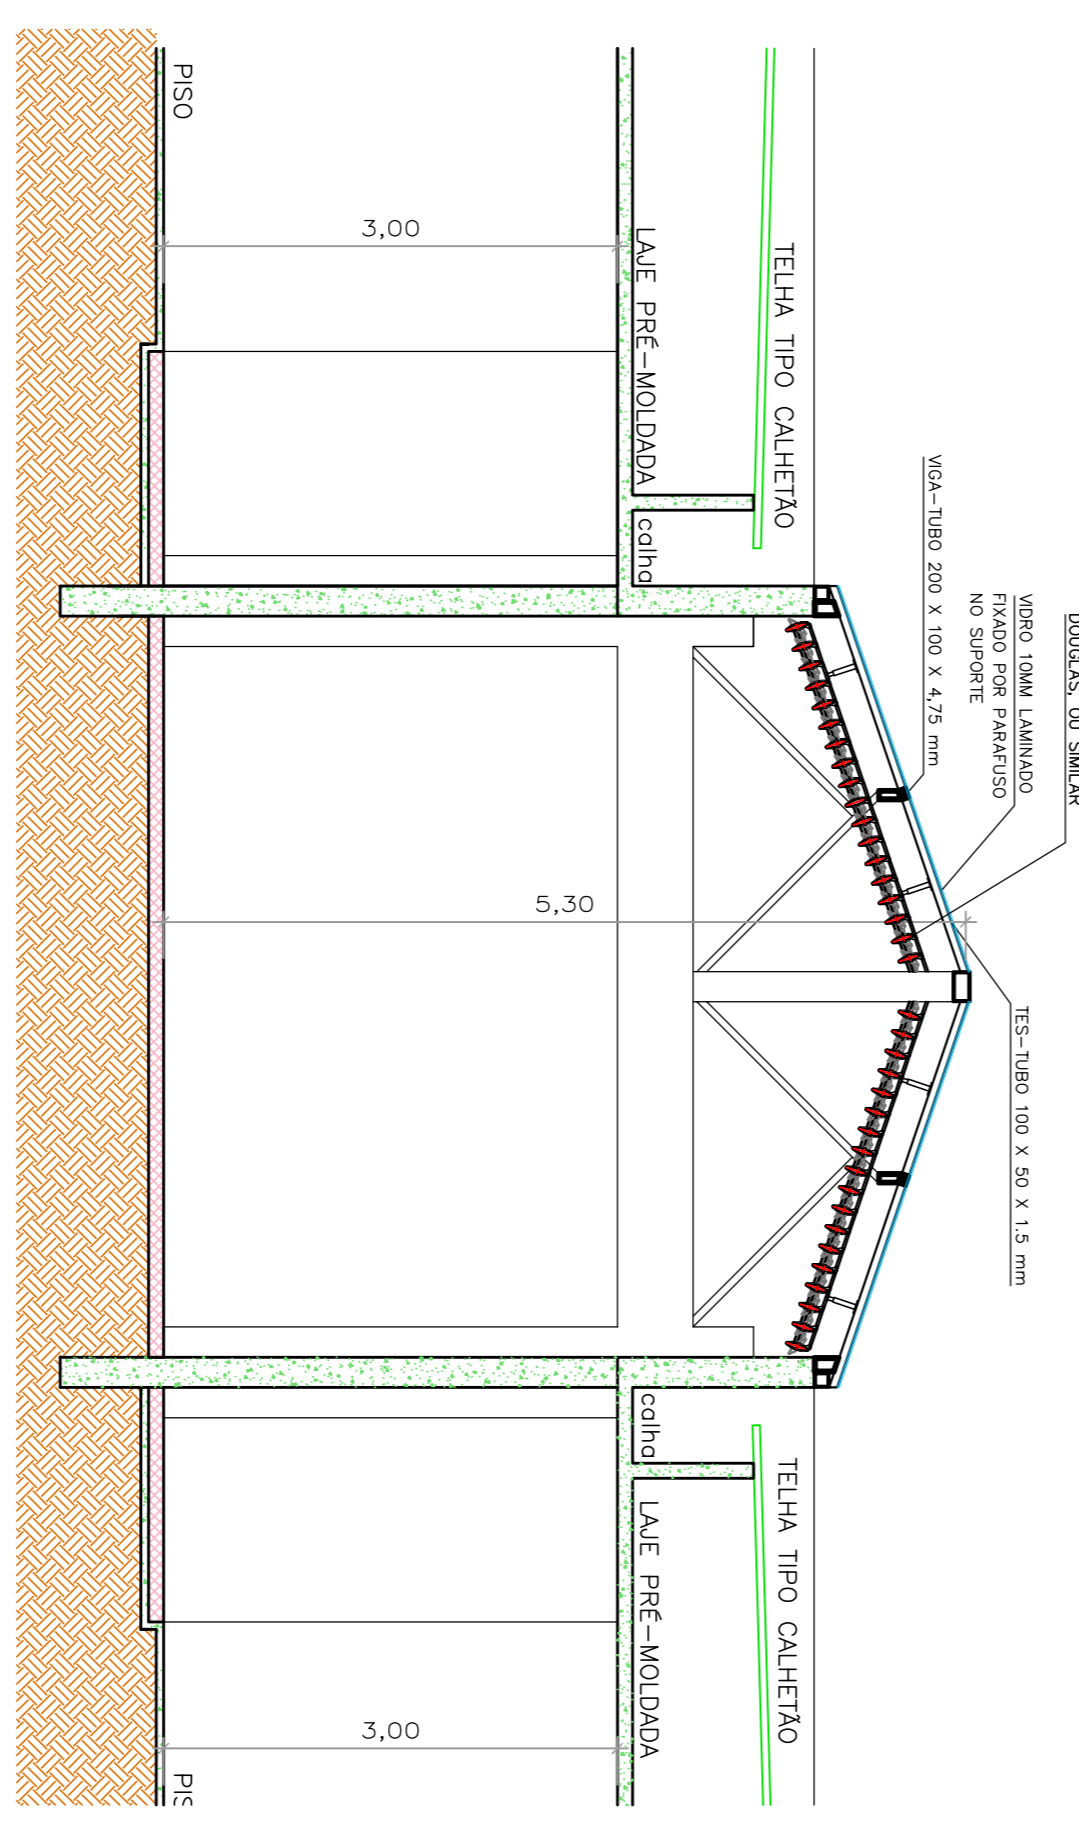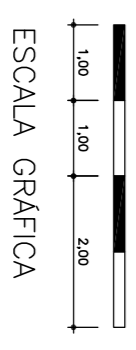

COBERTURA 5  
CORTES B-B  
ESCALA 1:50

