




COBERTURA 6
PAINA TERREO
ESCALA 1/50
PROJETA: ARQUITETA

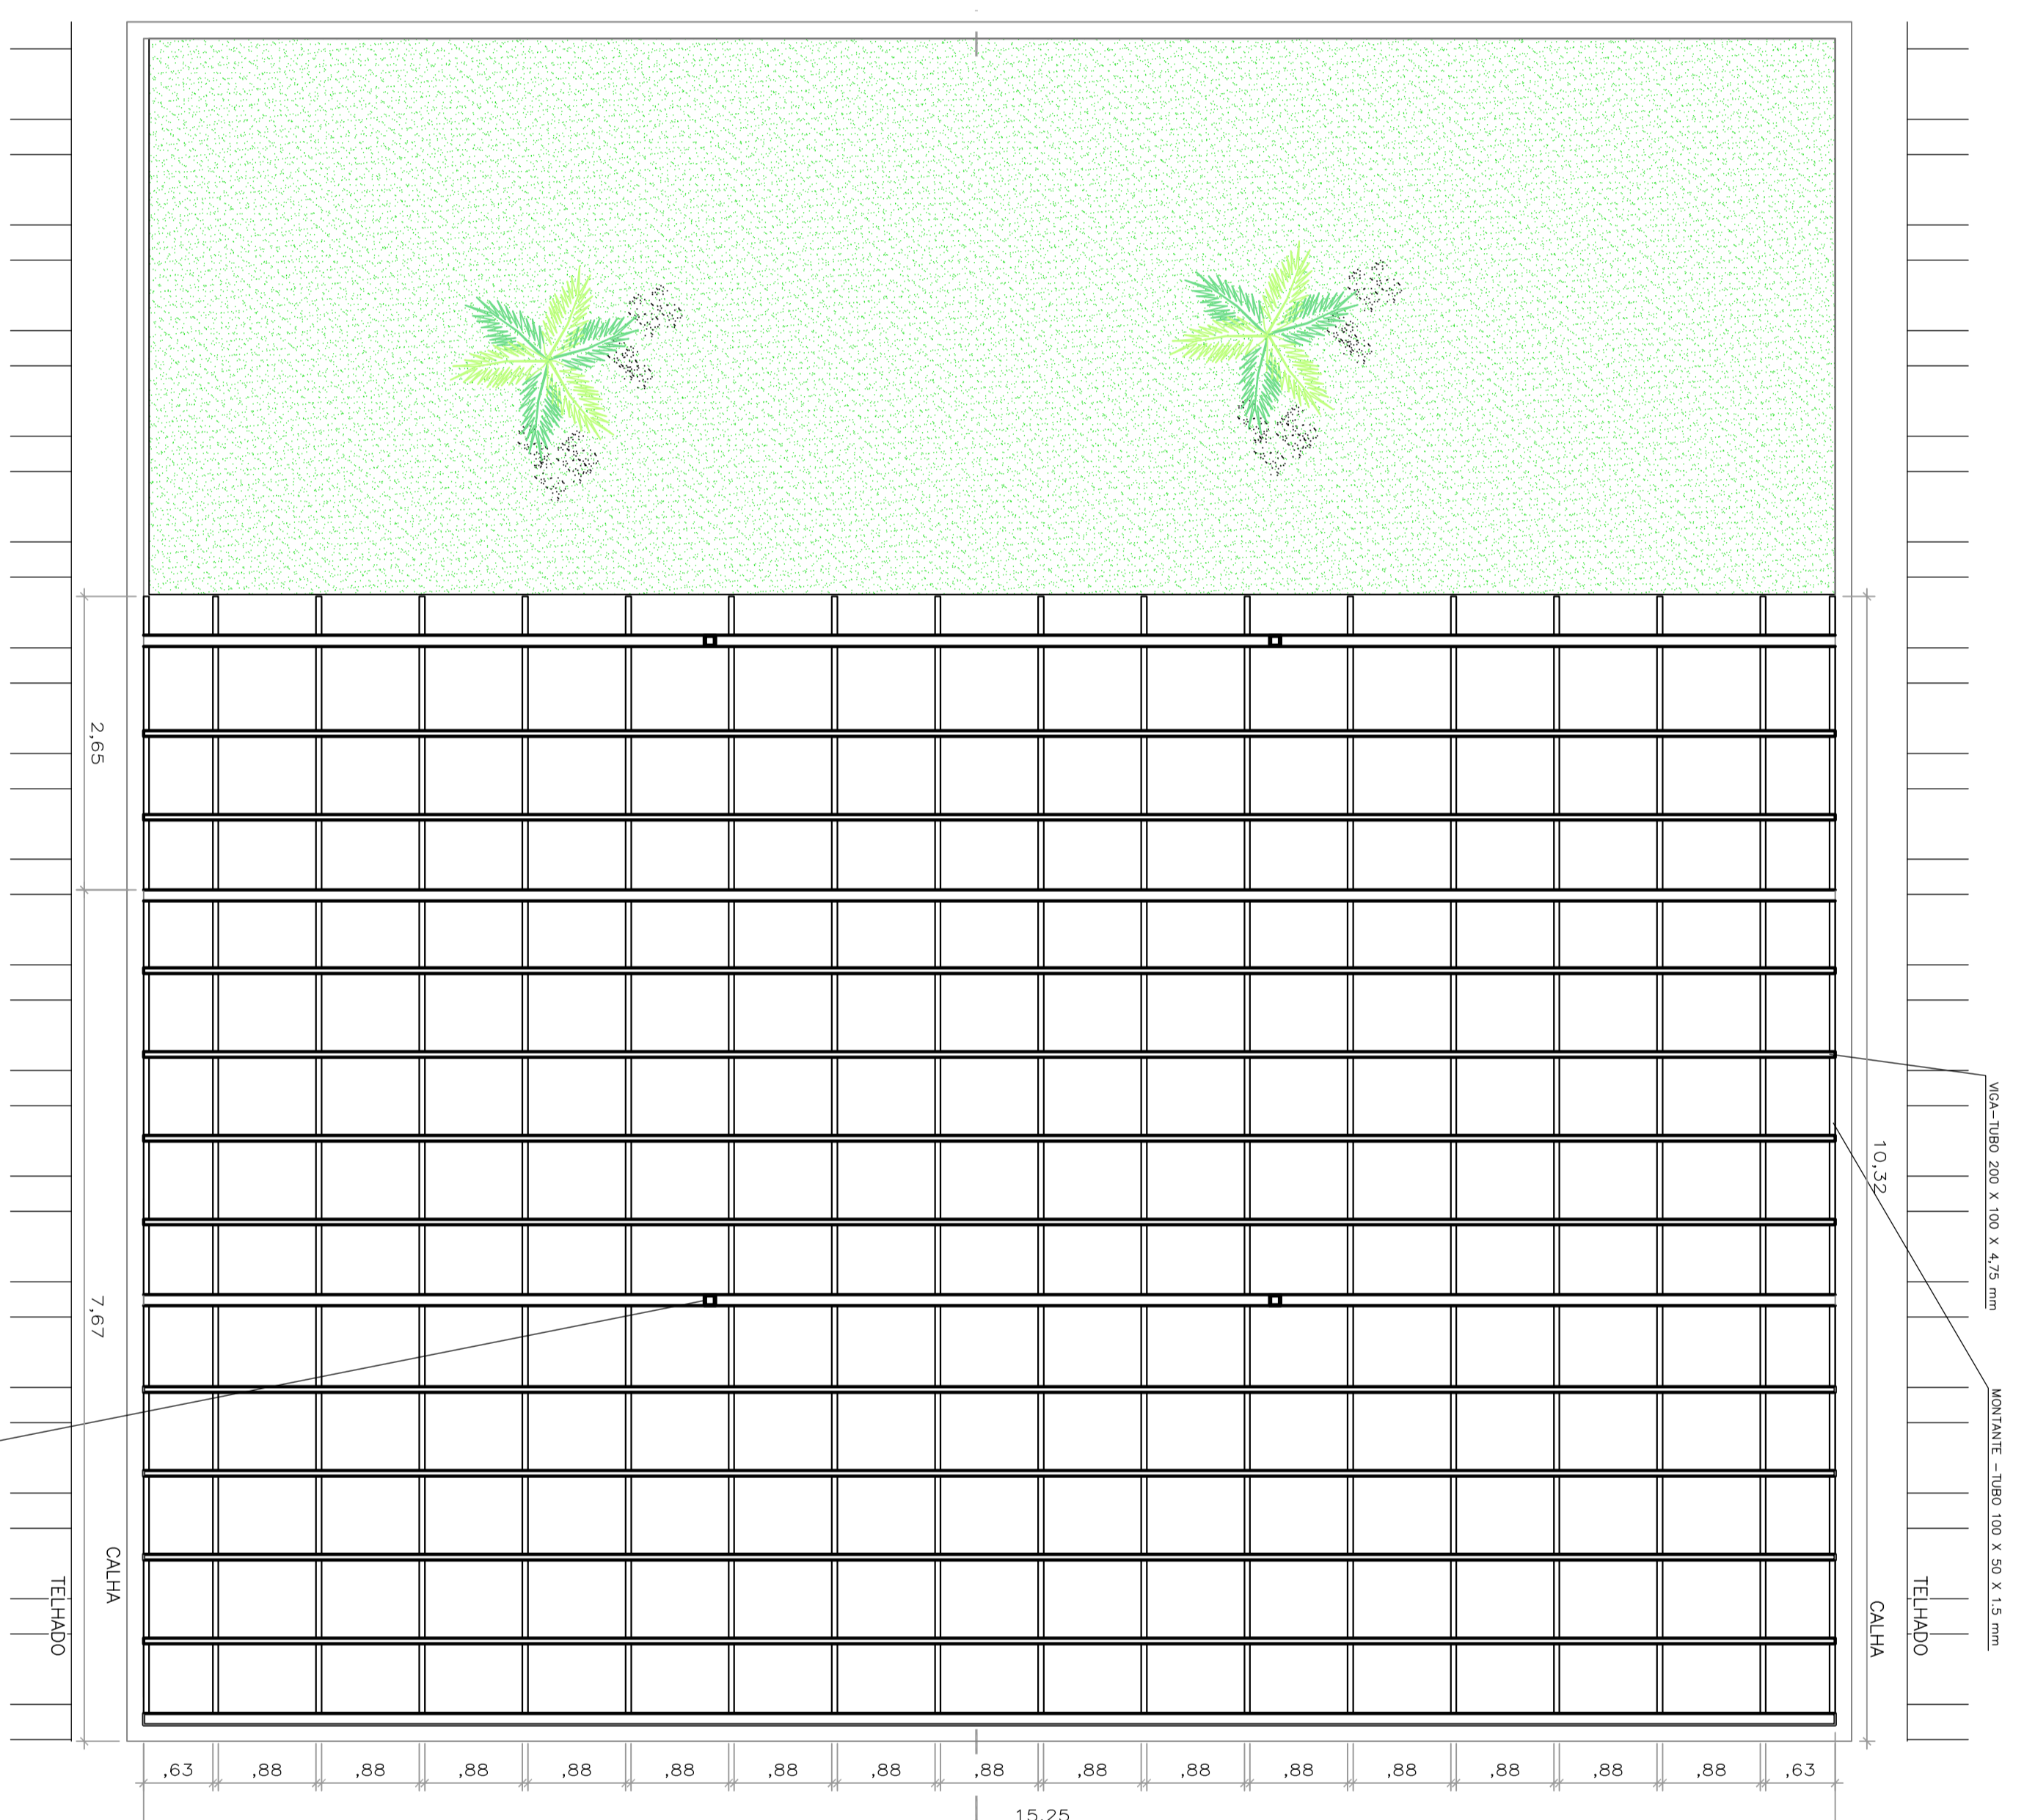


COBERTURA 6
PLANTA DA ESTRUTURA
ESCALA 1/25
ESCALA GRÁFICA

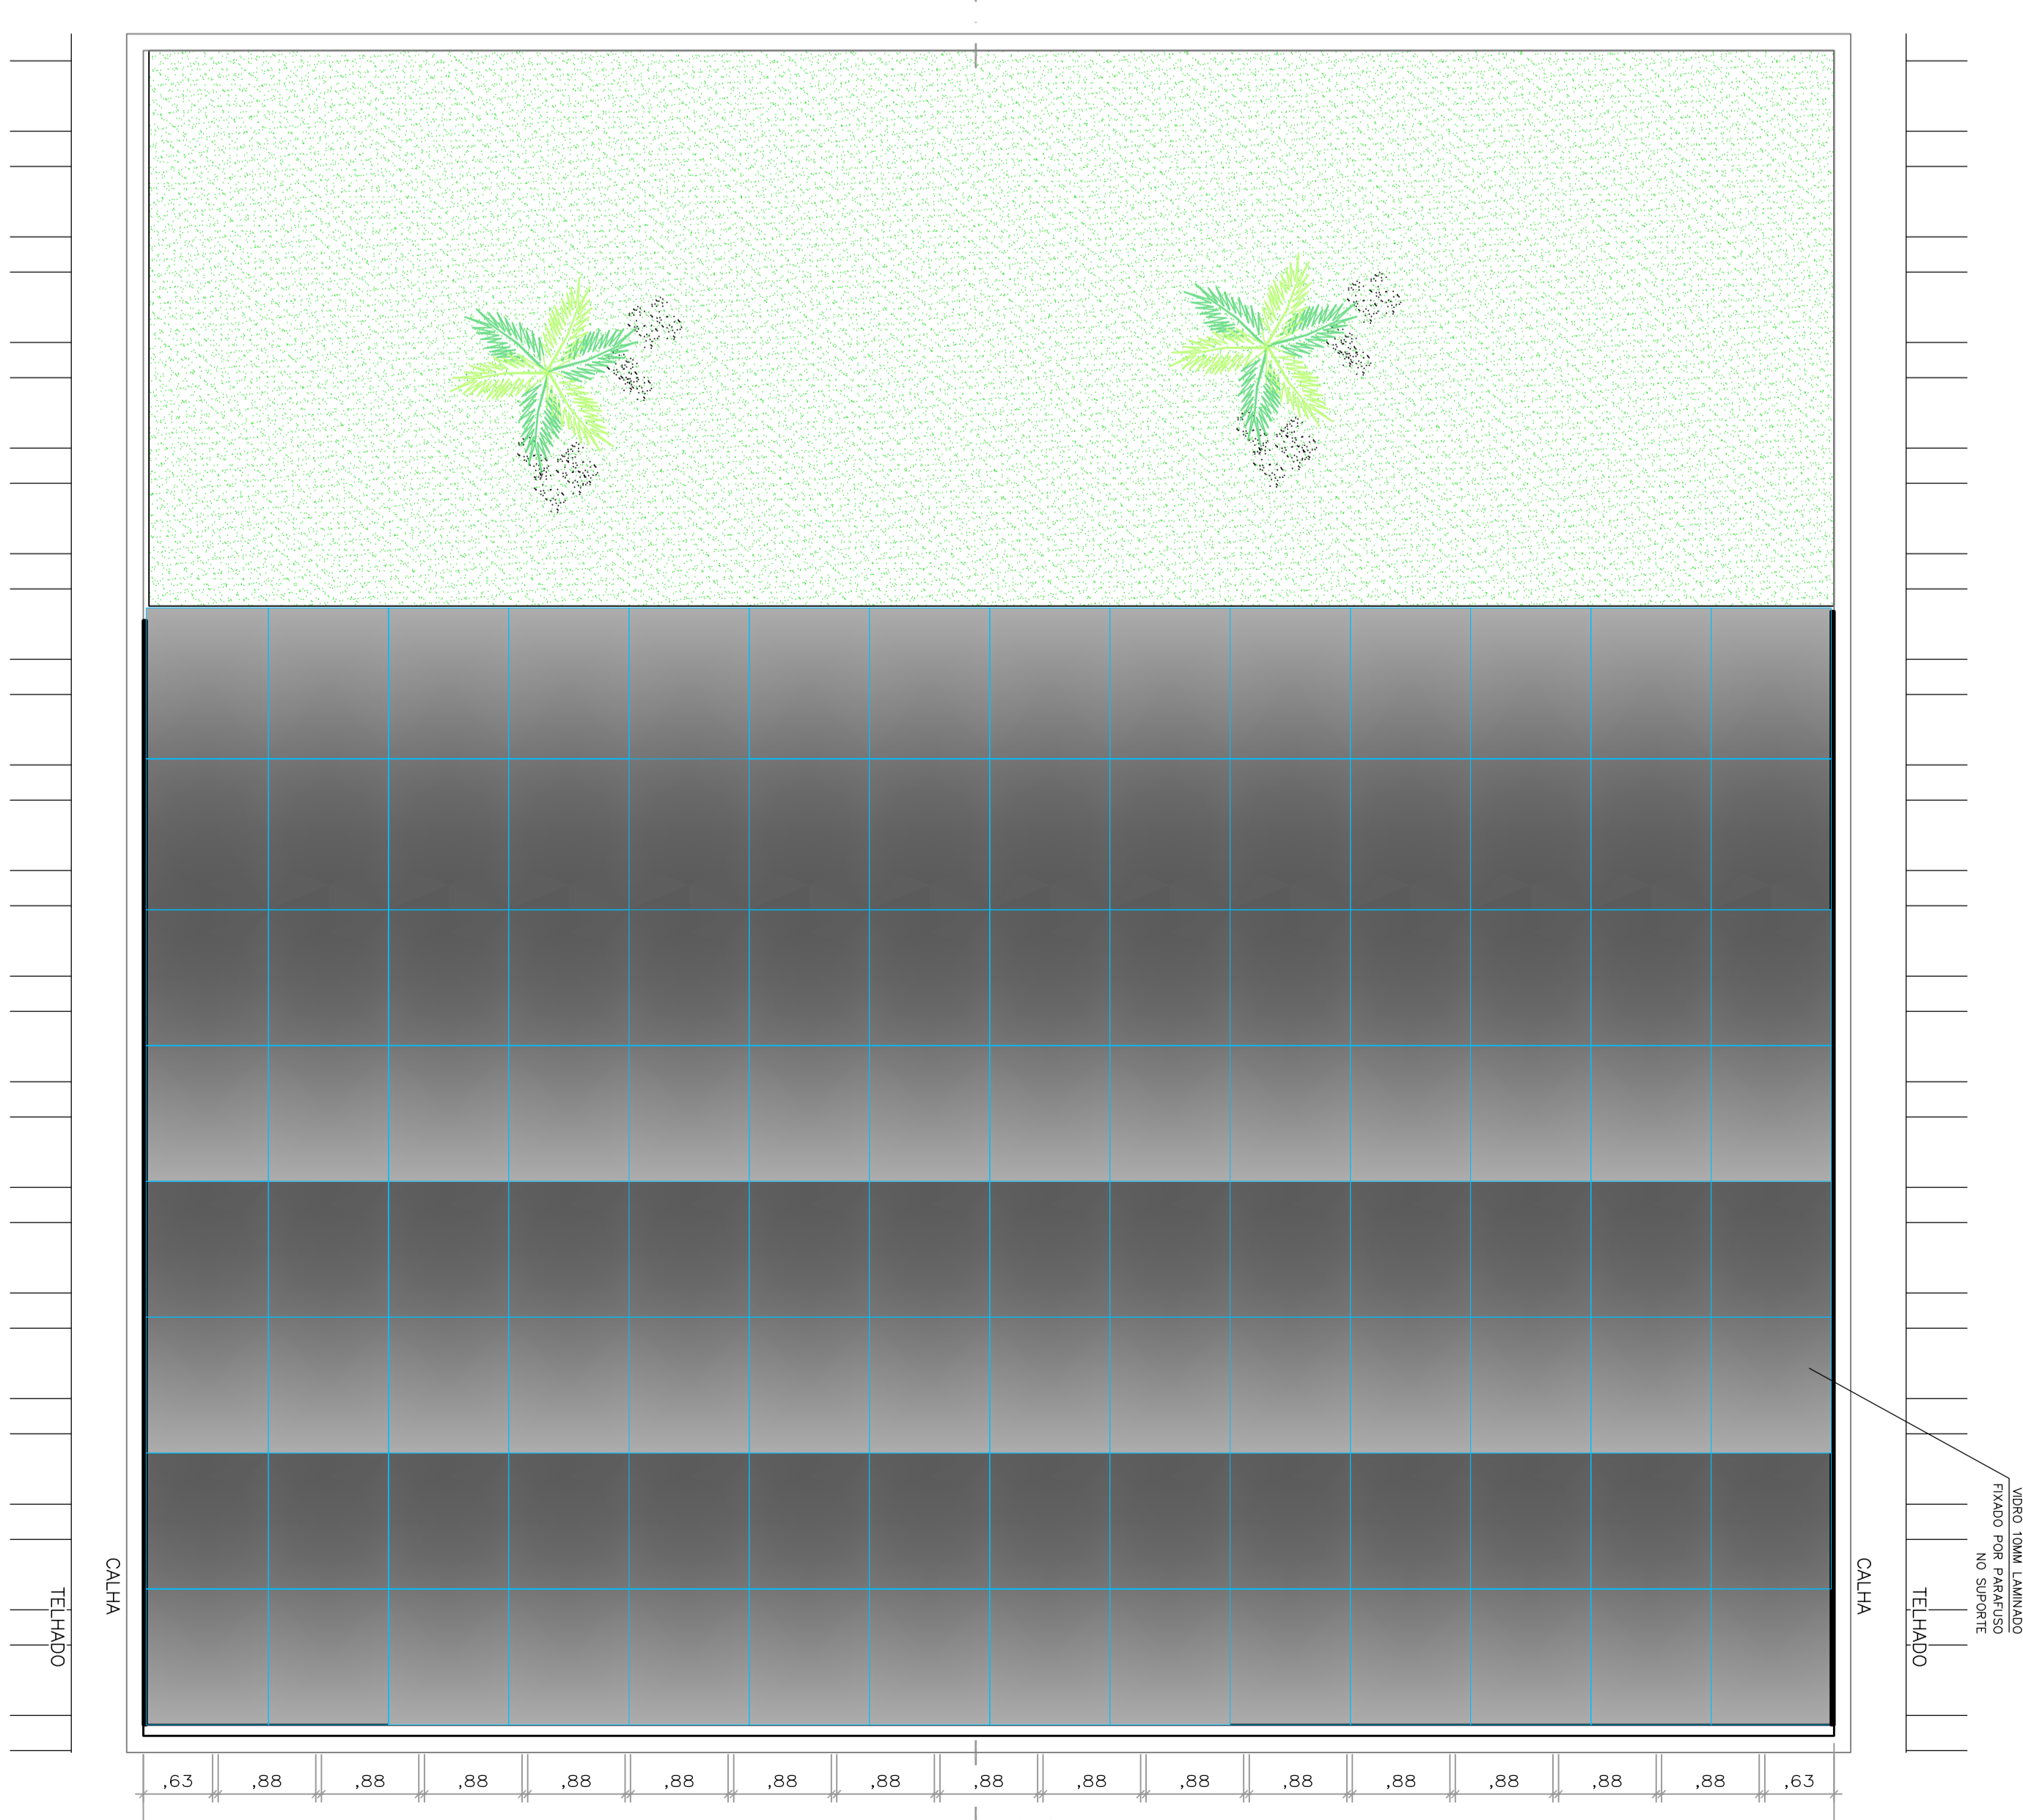

COBERTURA 6
COBERTURA
ESCALA 1/25
PROJETA: ARQUITETA

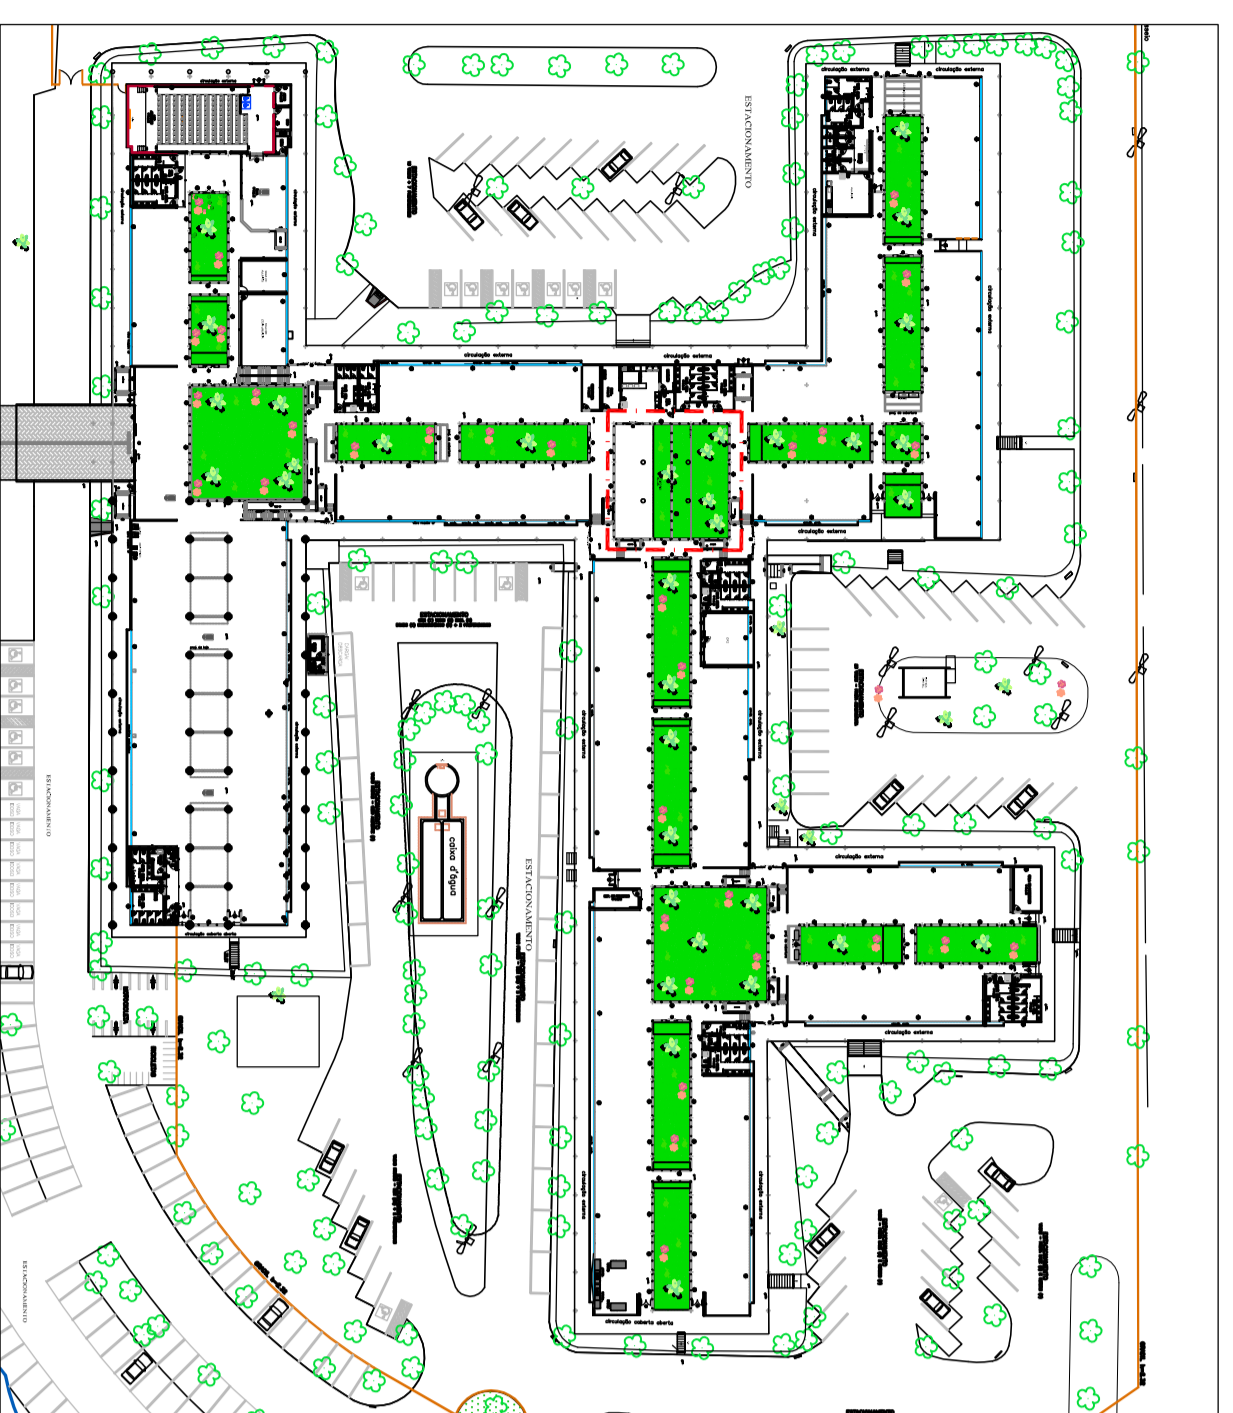

COBERTURA 6
PAINA CHAVE
ESCALA 1/500

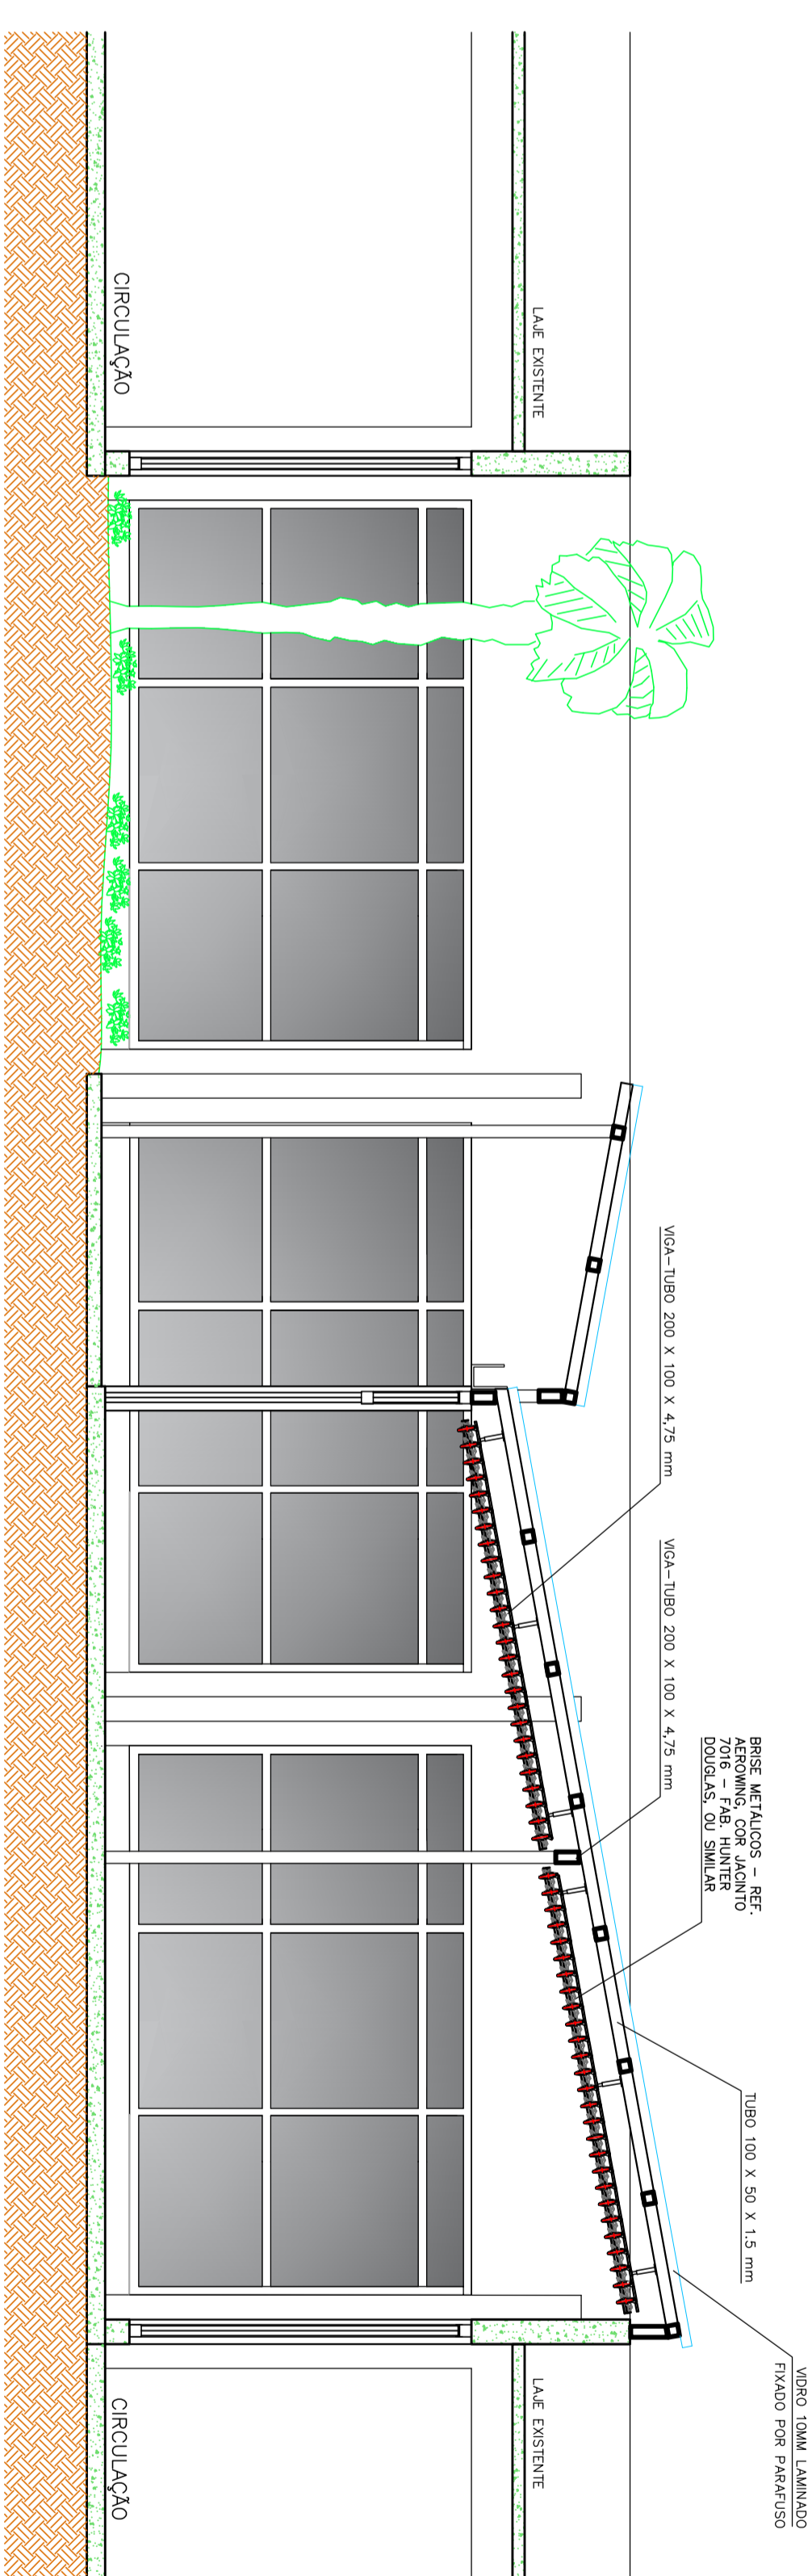

COBERTURA 6
CORTE A-A
ESCALA 1/25
ESCALA GRÁFICA