
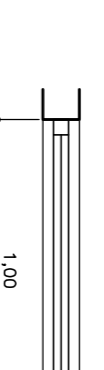
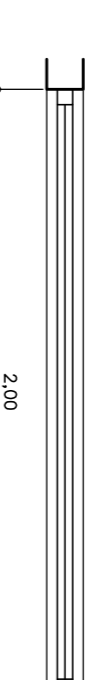
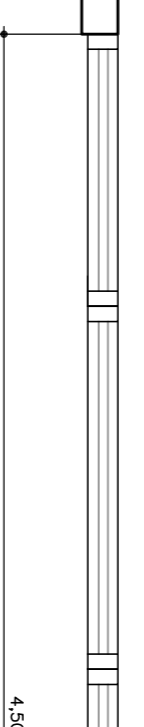


CA2
ELEVACÃO ESC. 1:25
2,00 x 1,10

CA5
ELEVACÃO ESC. 1:25
1,00 x 0,65



CA1
ELEVACÃO ESC. 1:25

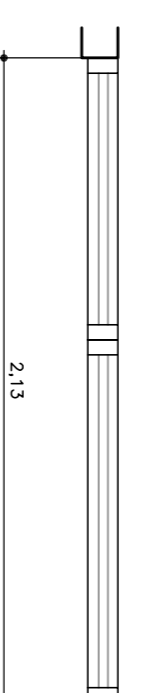

CA6
ELEVACÃO ESC. 1:25
2,00 x 1,10
CA10
ELEVACÃO ESC. 1:25
1,00 x 0,80



CA7
ELEVACÃO ESC. 1:25
1,00 x 0,80

CA1
PLANTA ESC. 1:25
CAIXILHO ACÚSTICO FIXO DE ALUMÍNIO
PINTURA ELETROSTÁTICA COR BRANCA
VIDRO DUPLO TEMPERADO 6 mm
(AUDITÓRIO)

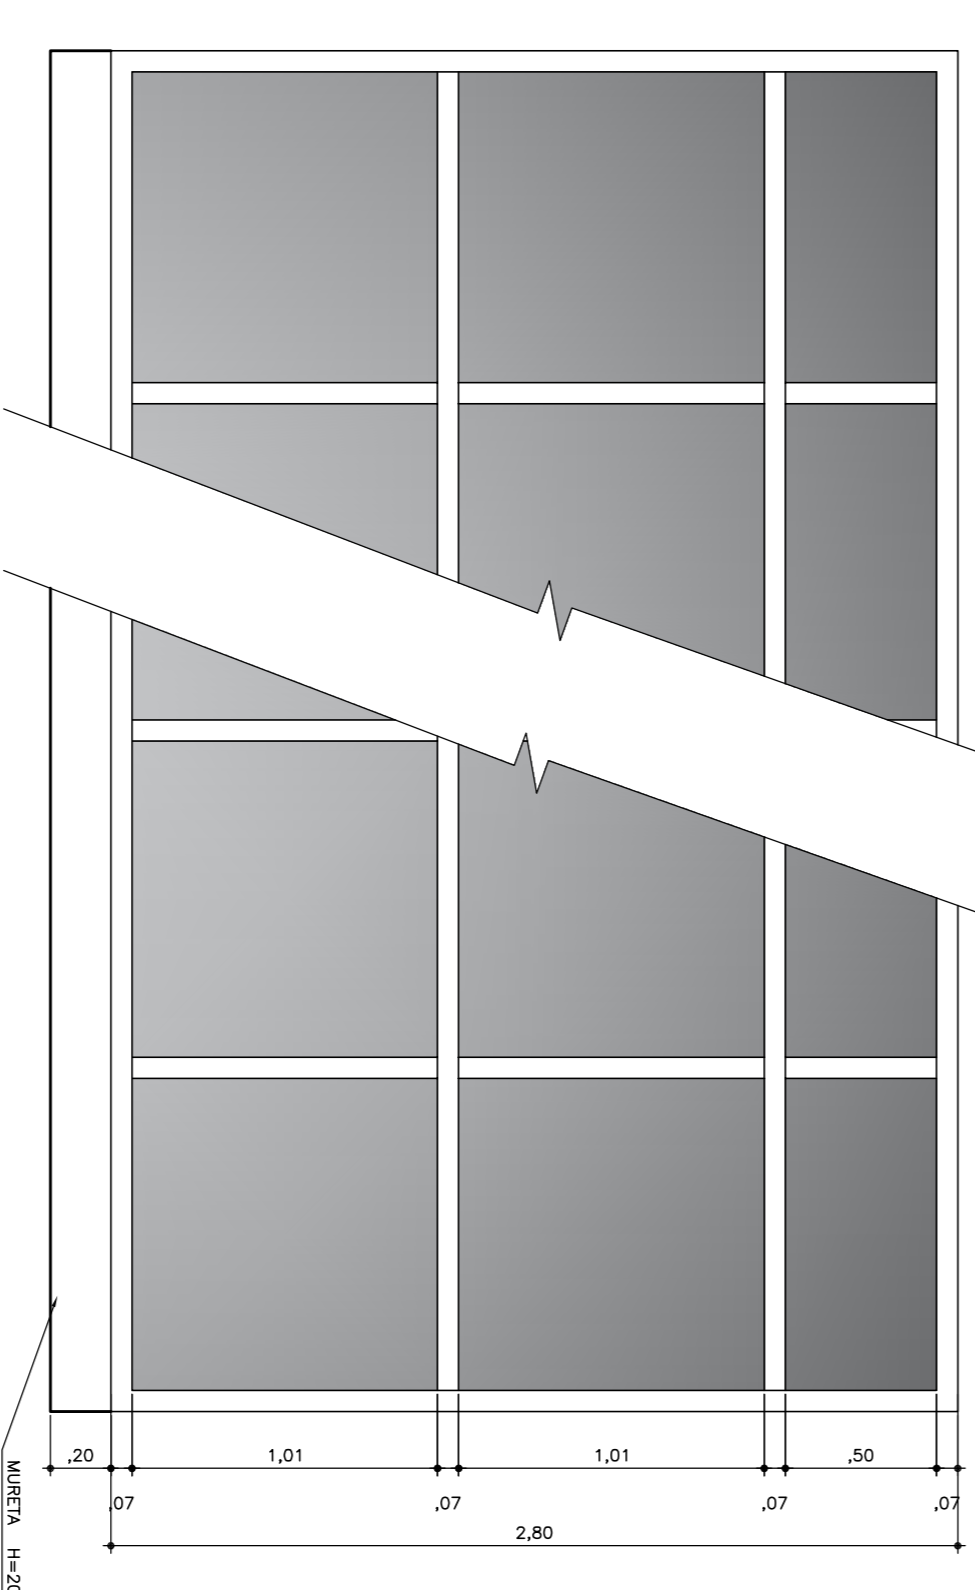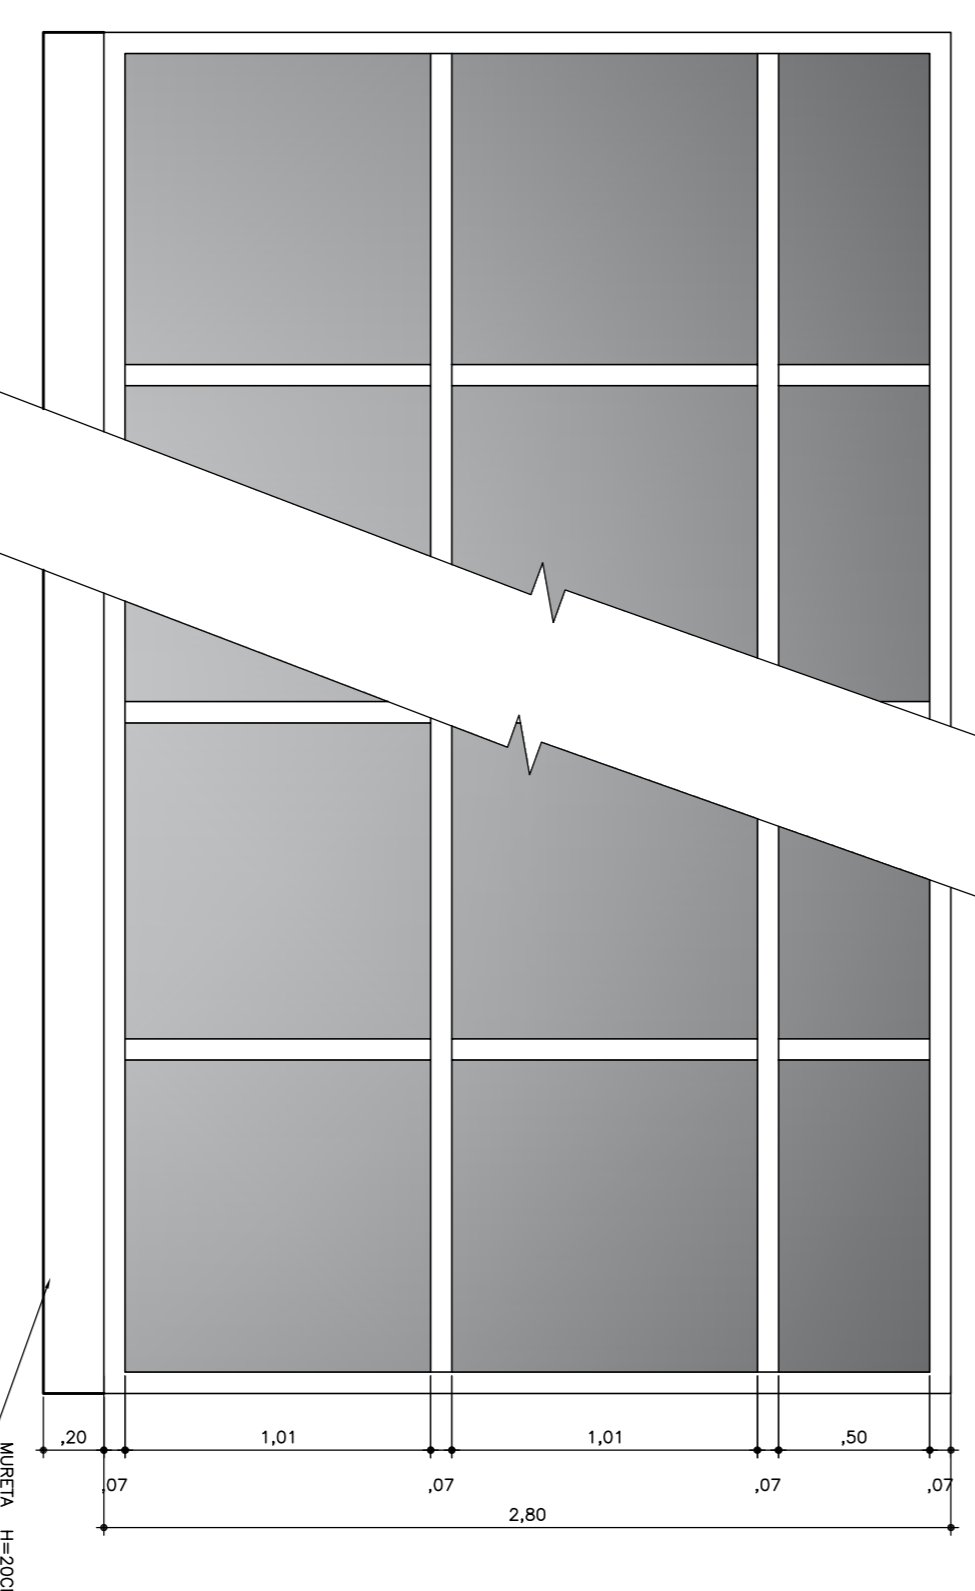

CA3
ELEVACÃO ESC. 1:25
7,44,00

CA4
ELEVACÃO ESC. 1:25
4,00,00

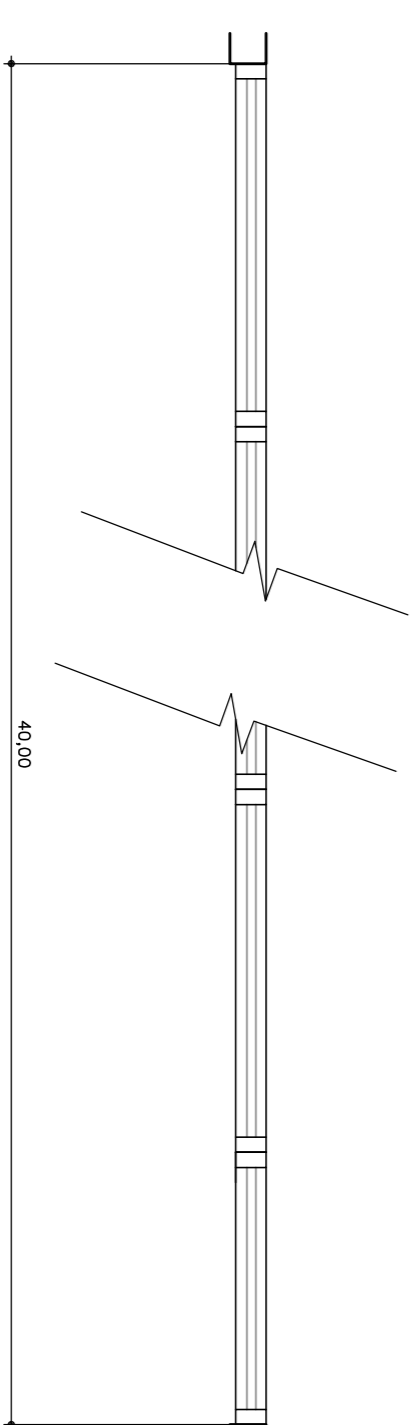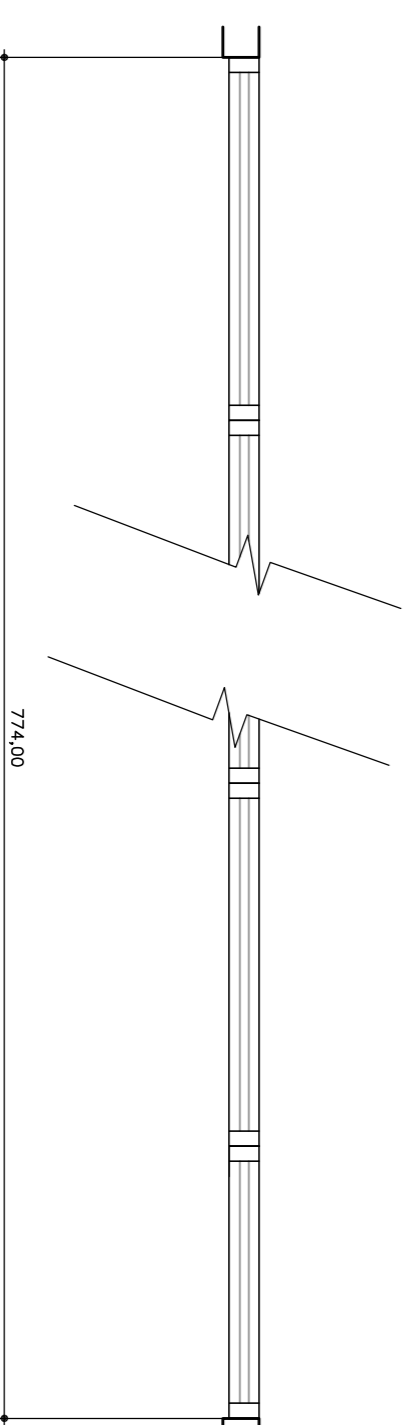

CA3
PLANTA ESC. 1:25

CA4
PLANTA ESC. 1:25

CAIXILHO FIXO DE ALUMÍNIO (JARDINS E REFEITÓRIO)
PINTURA ELETROSTÁTICA COR BRANCA
VIDRO TEMPERADO 6 mm
COM PERSIANA ALEIAS DE ALUMÍNIO

CAIXILHO FIXO DE ALUMÍNIO (FACHADA)
PINTURA ELETROSTÁTICA COR BRANCA
VIDRO TEMPERADO 6 mm