




AMPLIAÇÃO 1 - SANIT MASC / FEM / P.N.E. PAV. TERRECO
ESCALA 1:50
PLANTA

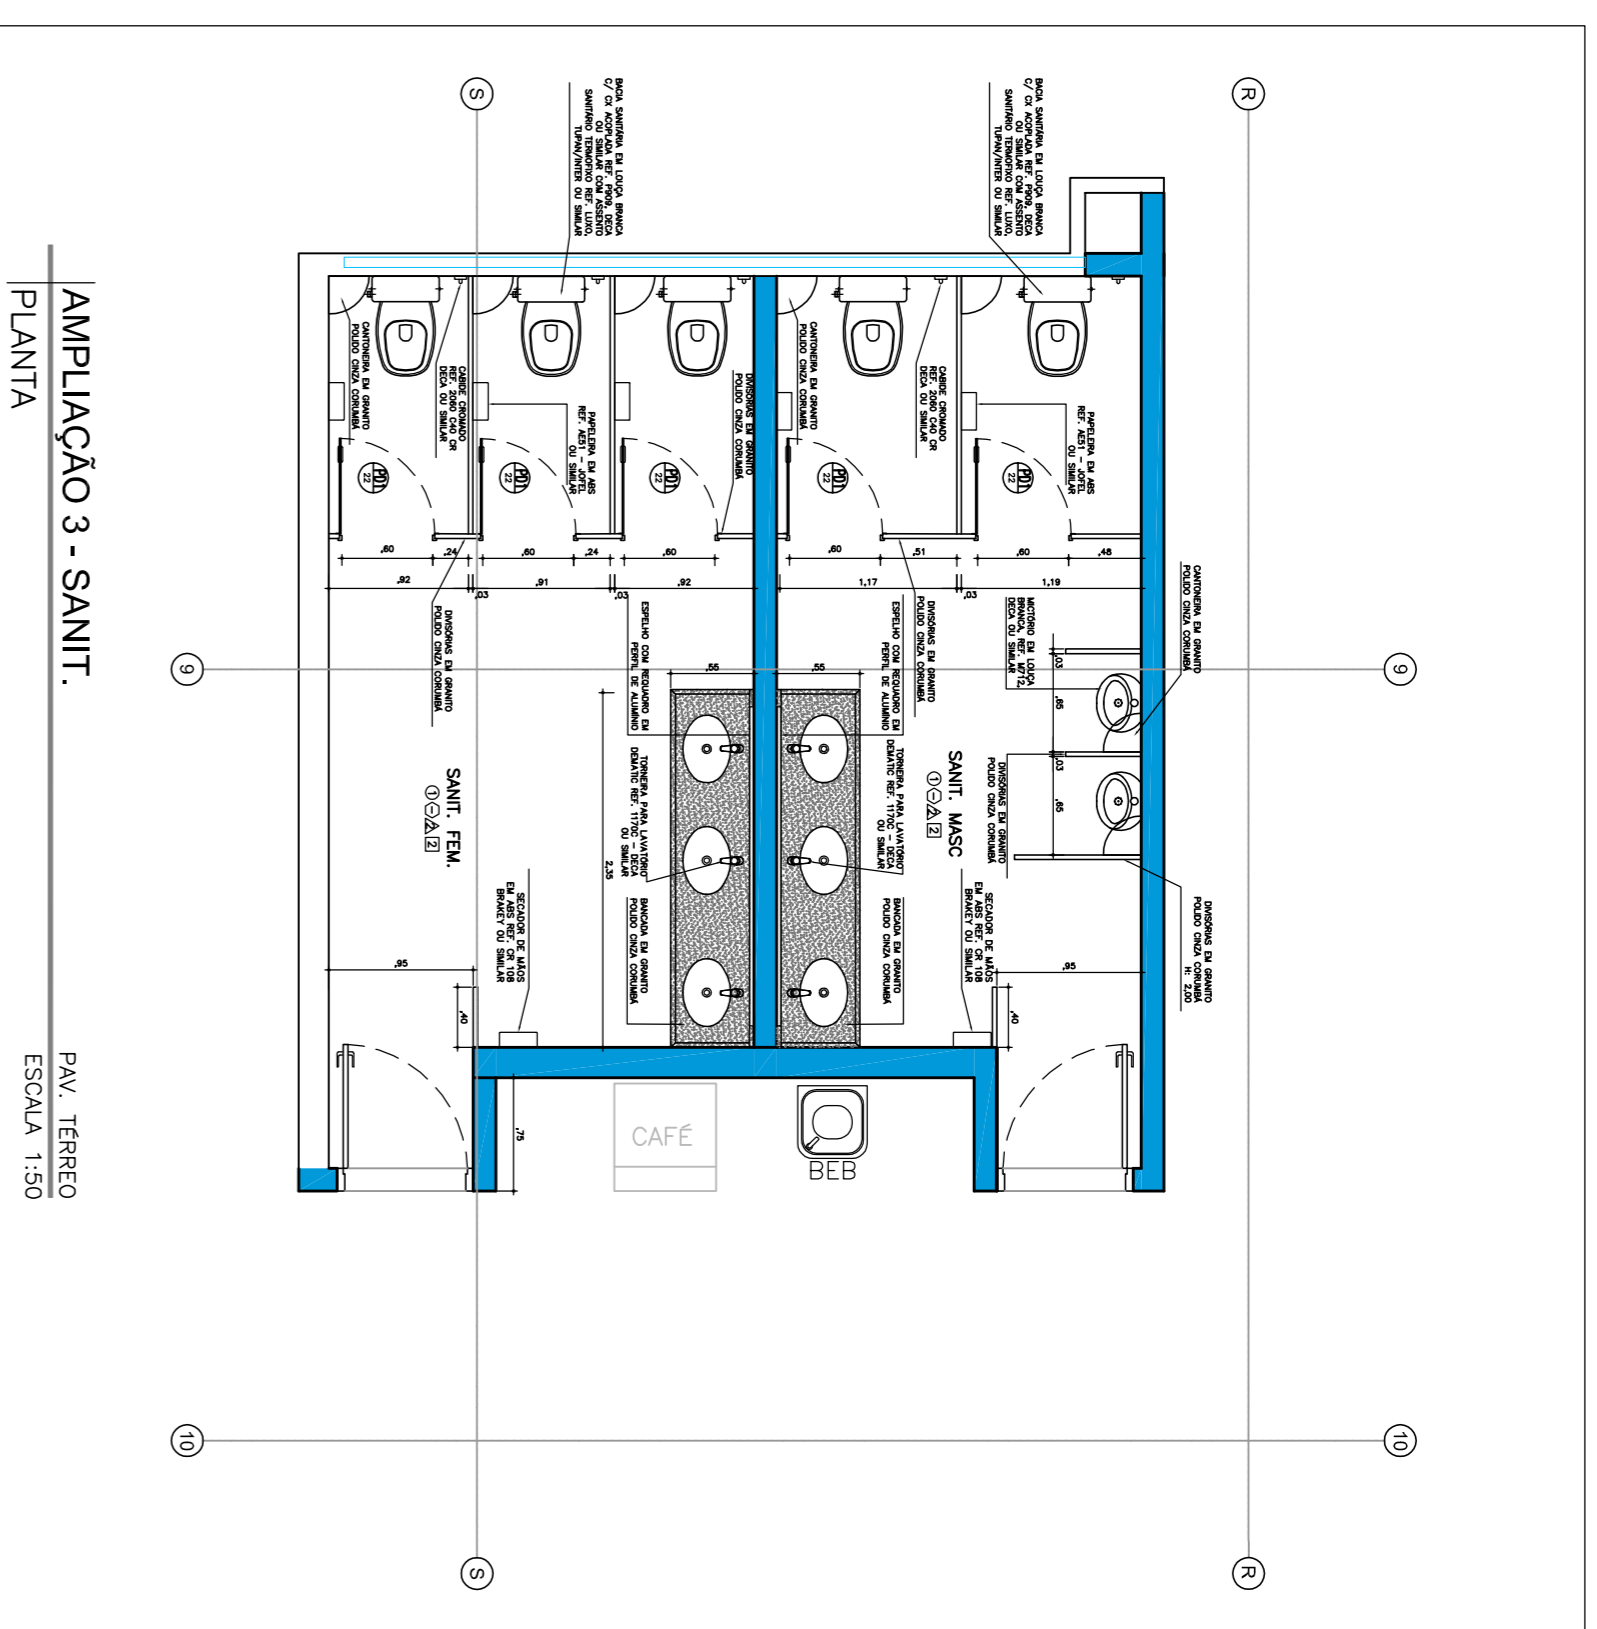

AMPLIAÇÃO 3 - SANIT. PAV. TERRECO
ESCALA 1:50
PLANTA

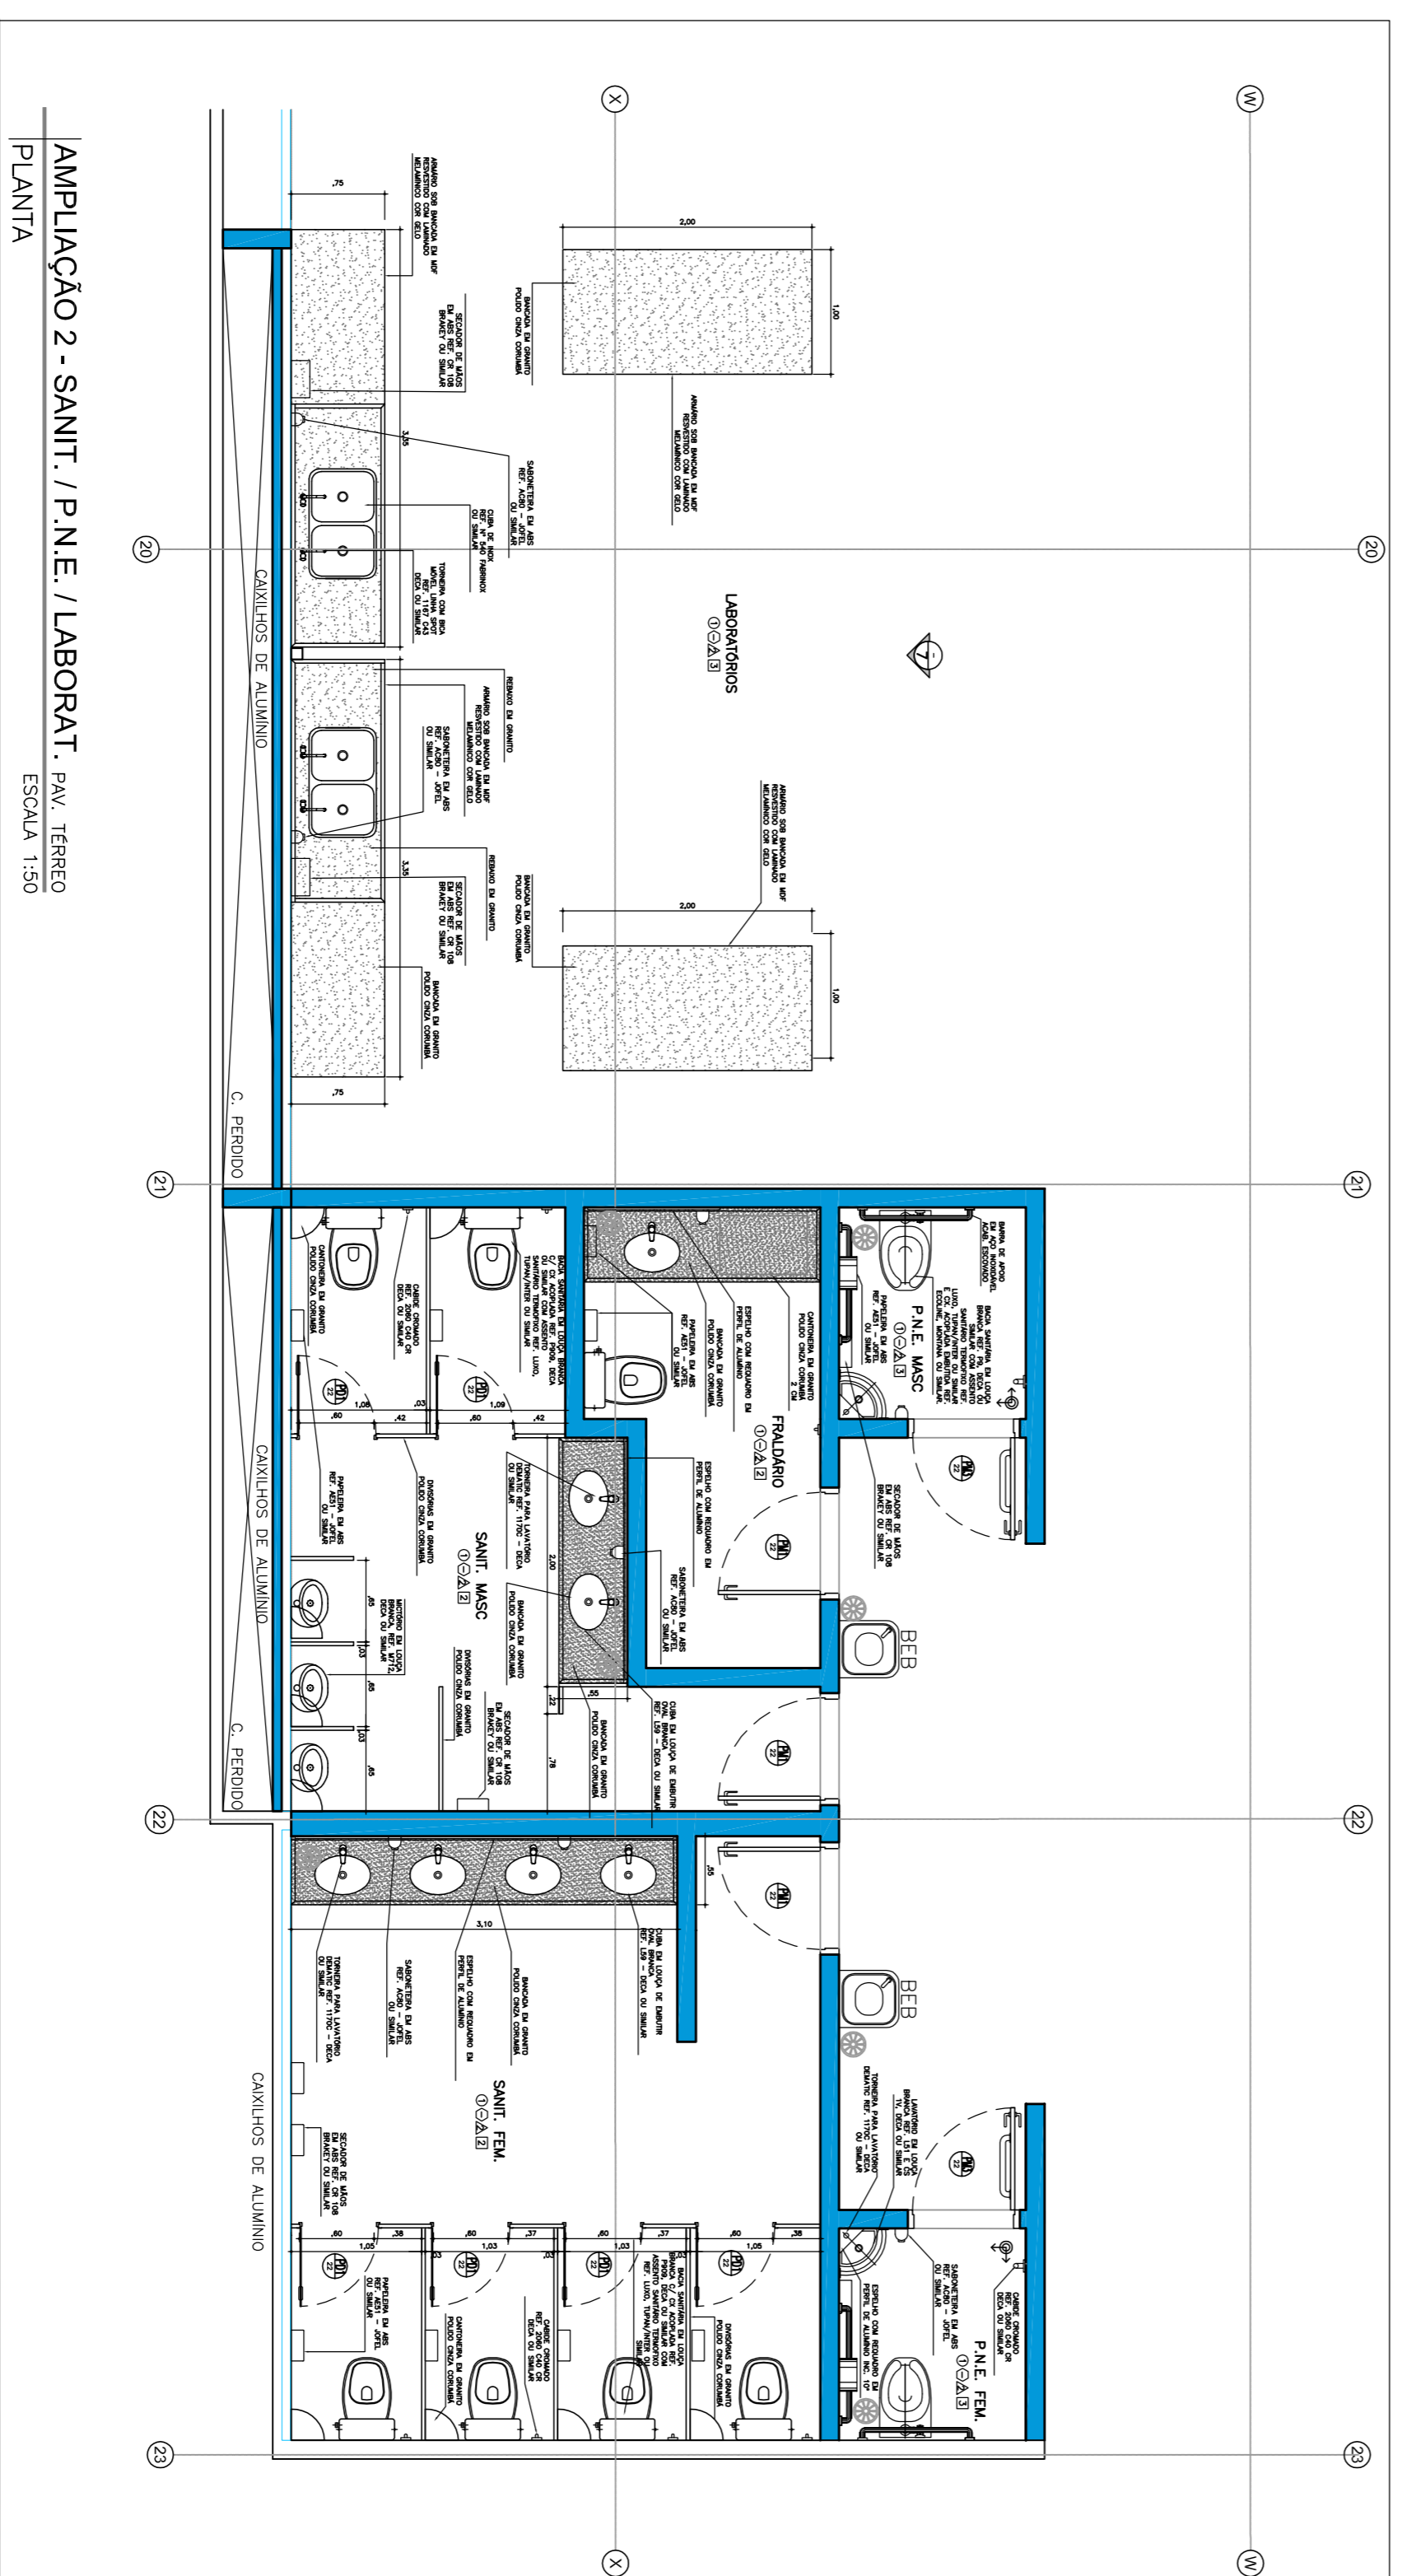

AMPLIAÇÃO 2 - SANIT. / P.N.E. / LABORAT. PAV. TERRECO
ESCALA 1:50
PLANTA

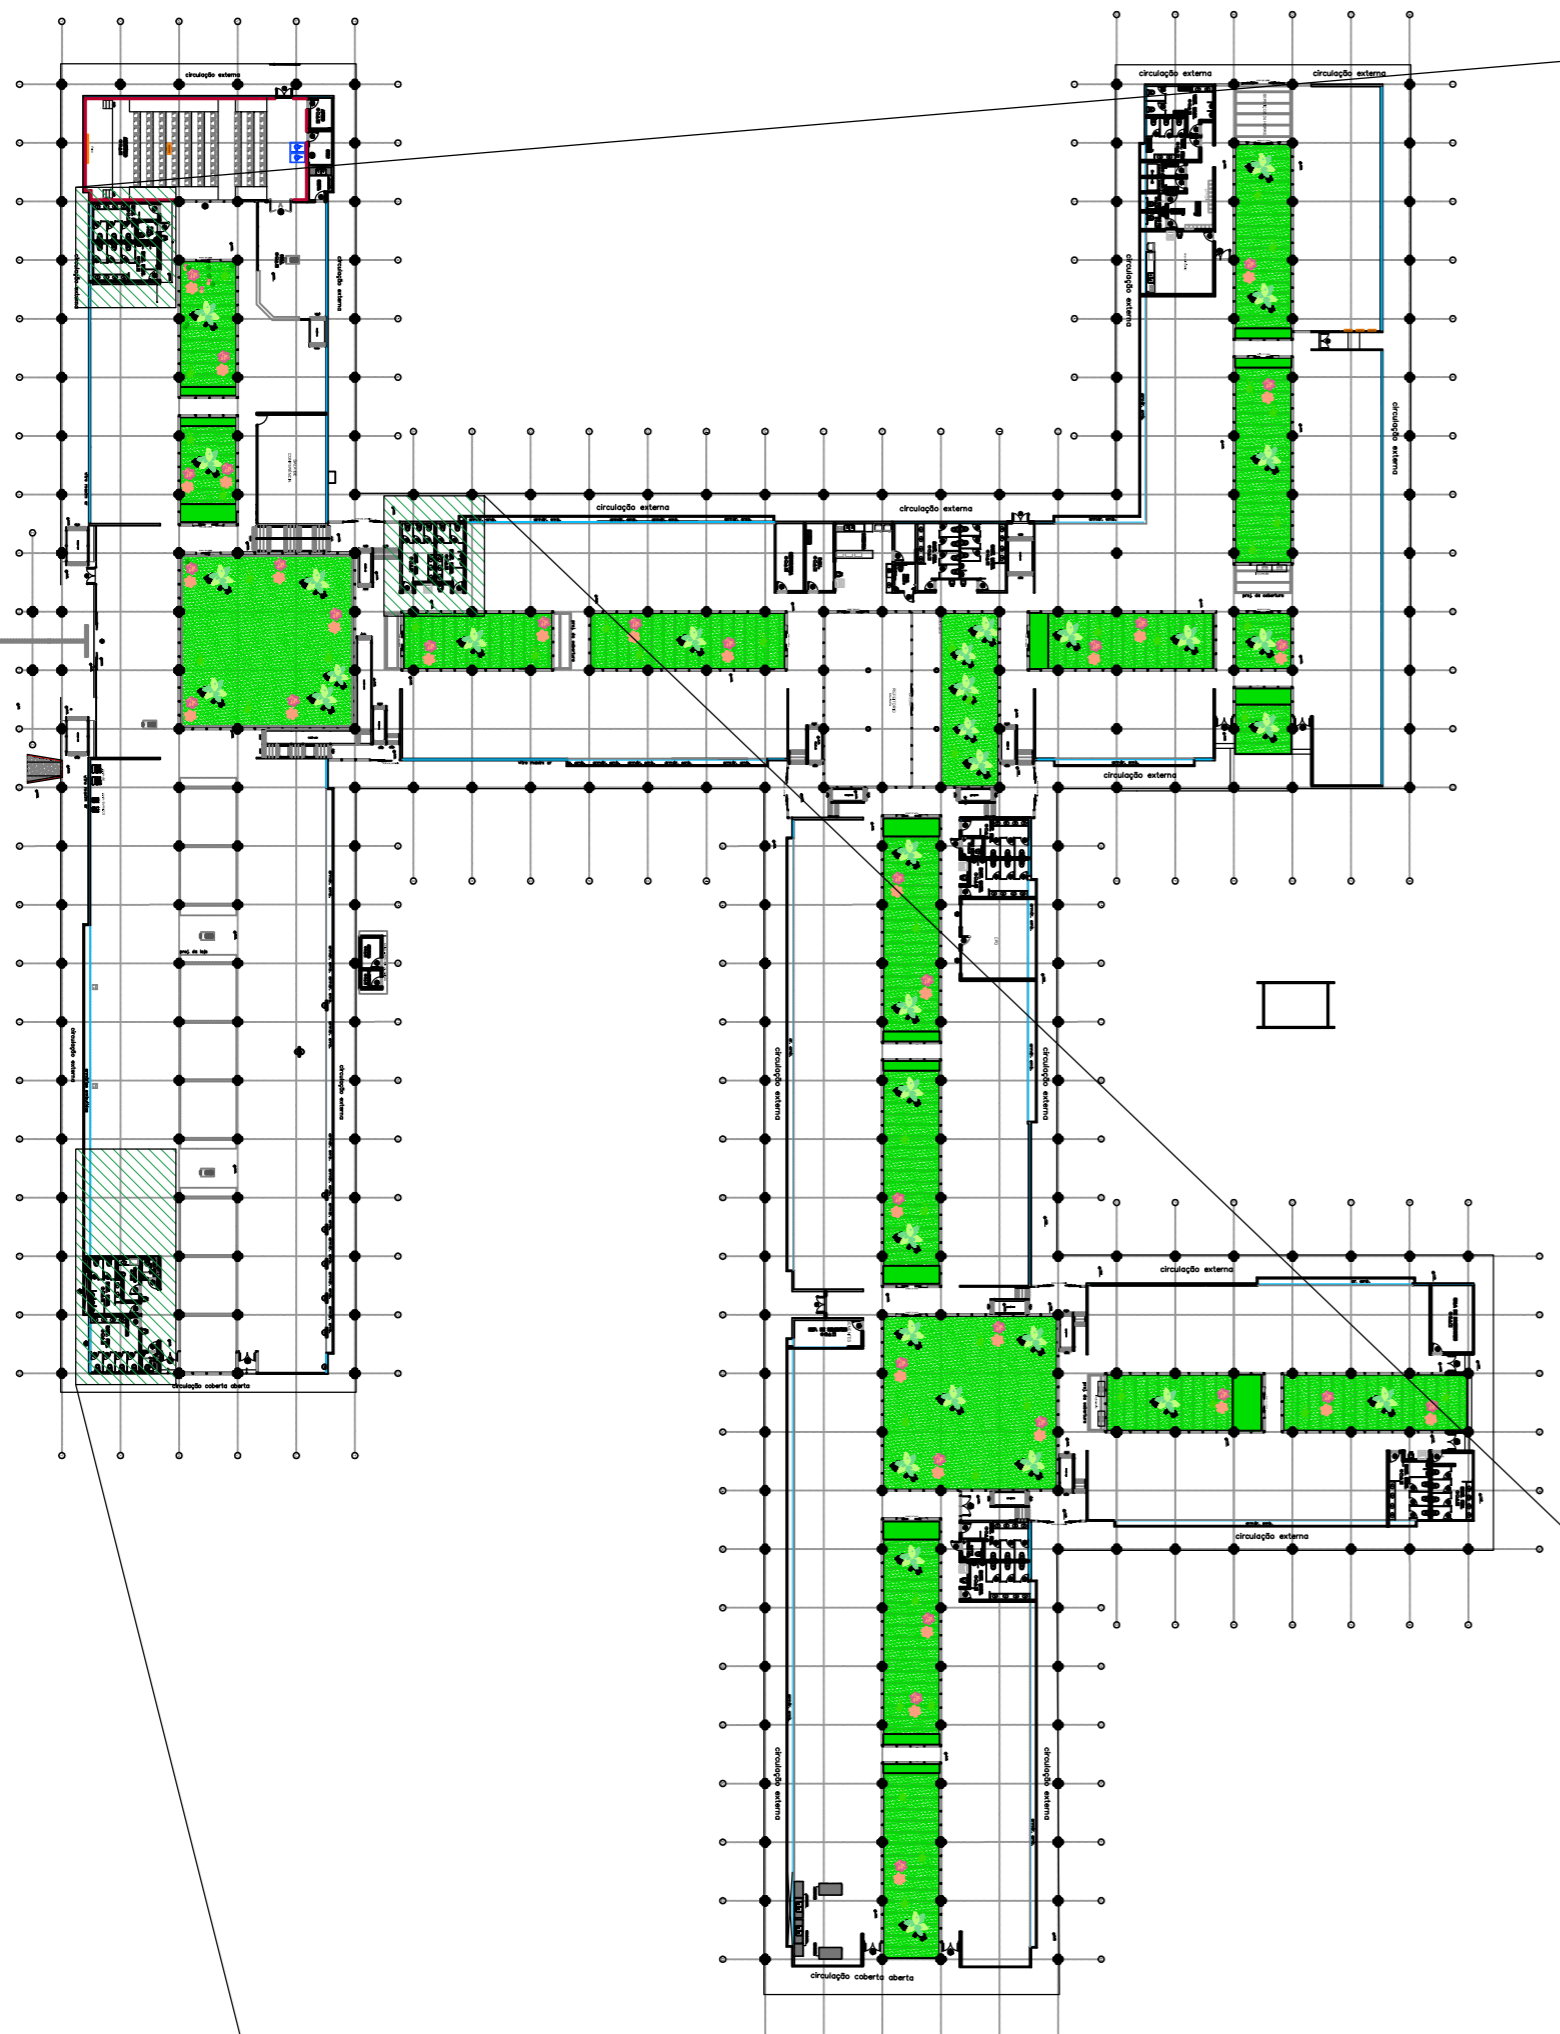

COBERTURA 1
PLANTA CHAVE
ESCALA 1:50



SECRETARIA DE DESENVOLVIMENTO REGIONAL

local AV. MARIO ANDREAZA - S. J. DO RIO PRETO

resumo 14/OUT/19

origem SITUÇÃO PROPOSTA

Superintendência de Obras Públicas - Rua Boa Vista, 155 - 11º andar - CEP 01014-000 São Paulo-SP - Tel. (11) 3542-1408

escala 1:50

SRP - ARO

data 14/OUT/19

responsável ARO - ROBRICO

34