




AMPLIAÇÃO 5 - SANIT.  
PLANTA

PAV. TERREO  
ESCALA 1:50

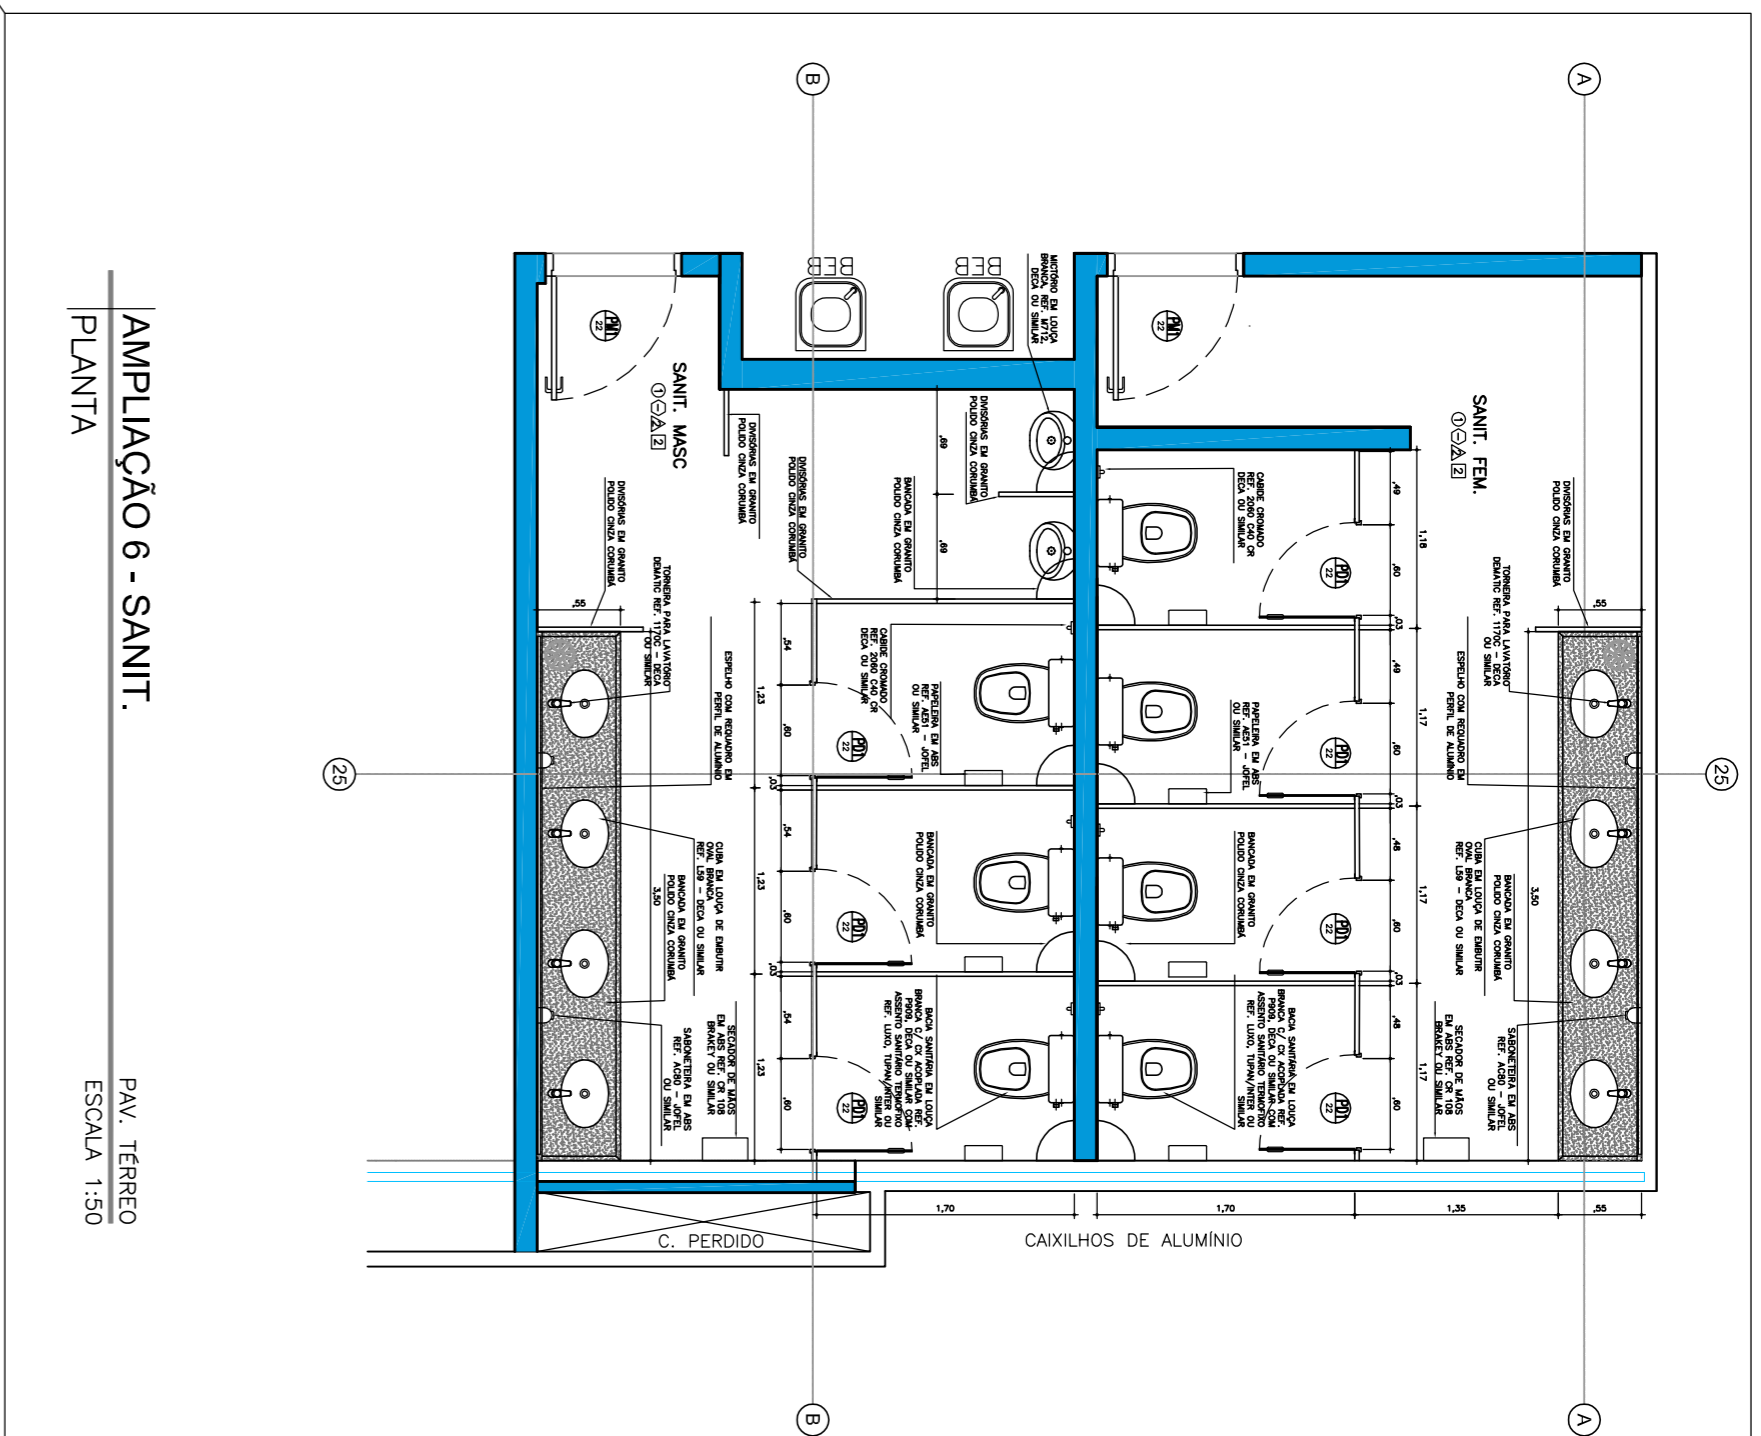


AMPLIAÇÃO 6 - SANIT.  
PLANTA

PAV. TERREO  
ESCALA 1:50

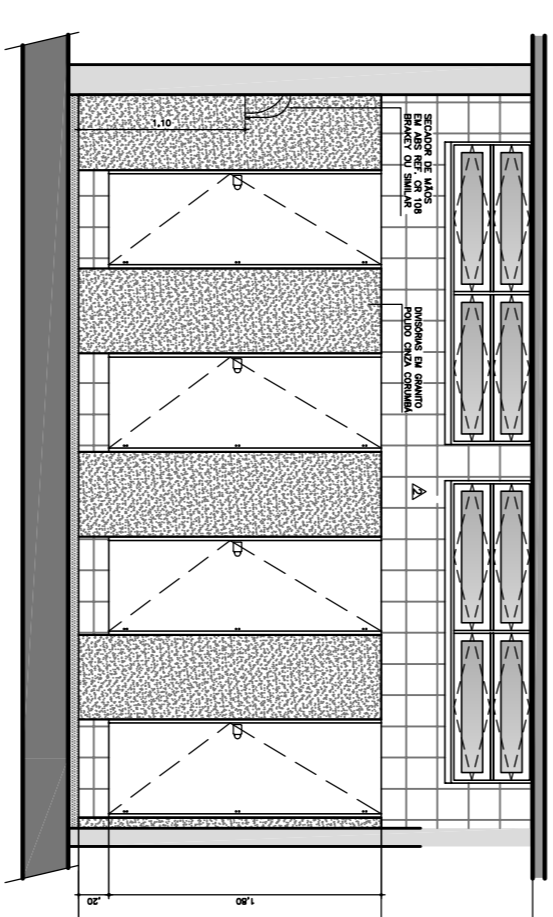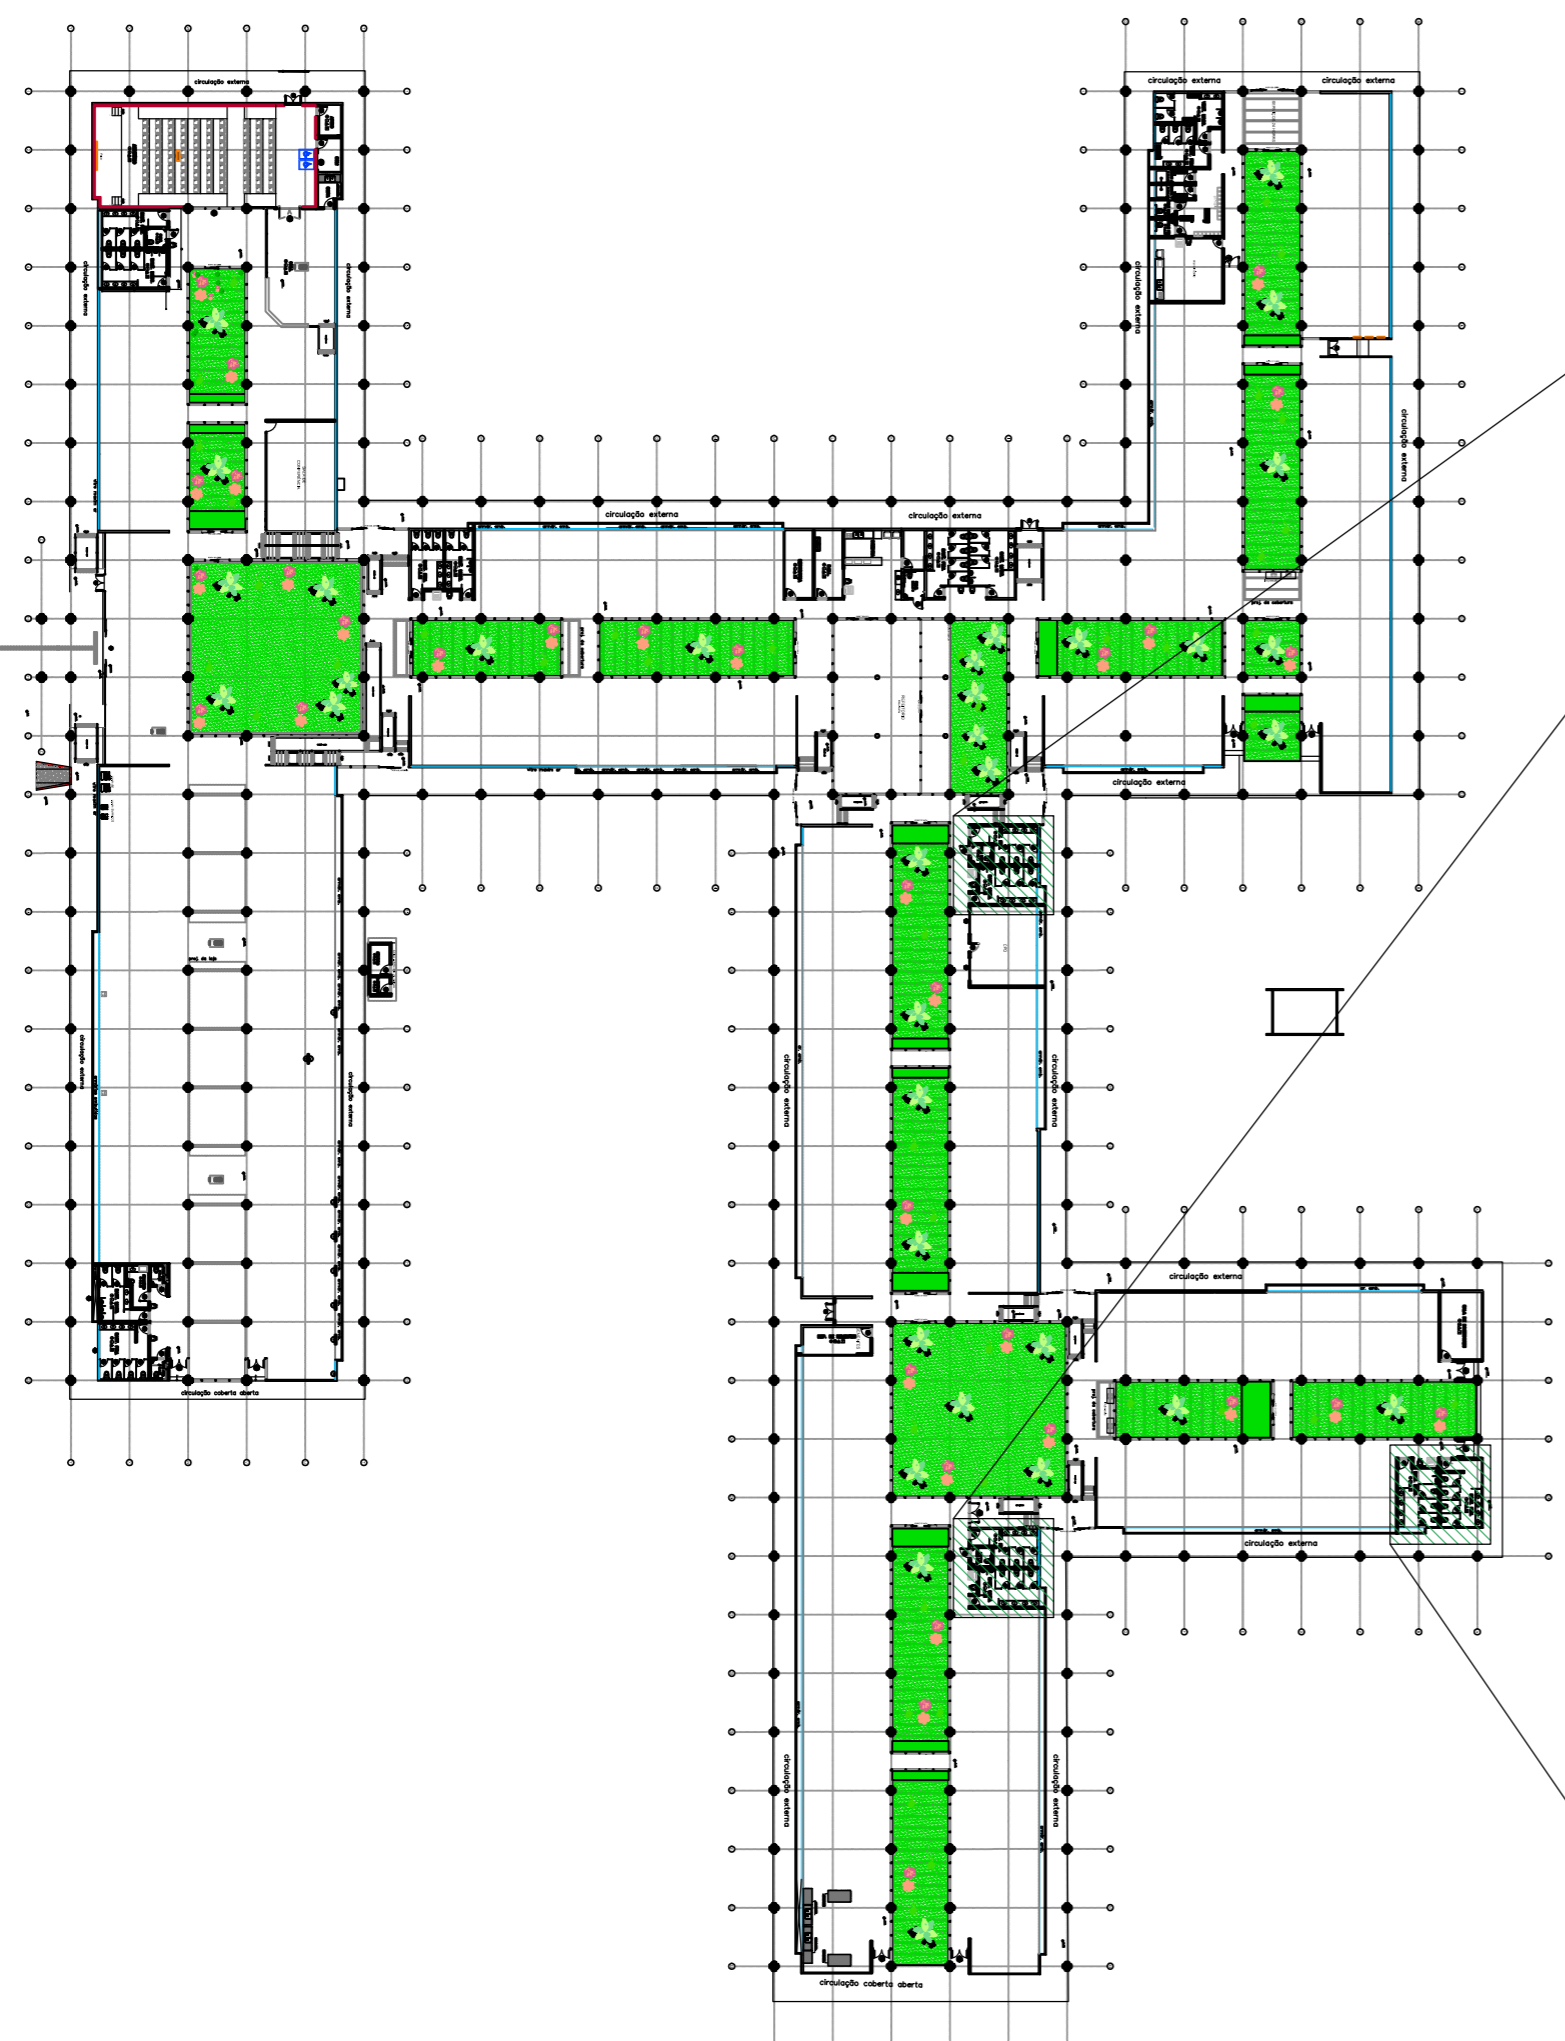


ELEVÇÃO TÍPICA - SANITÁRIOS  
VISTA 1

ESCALA 1:50

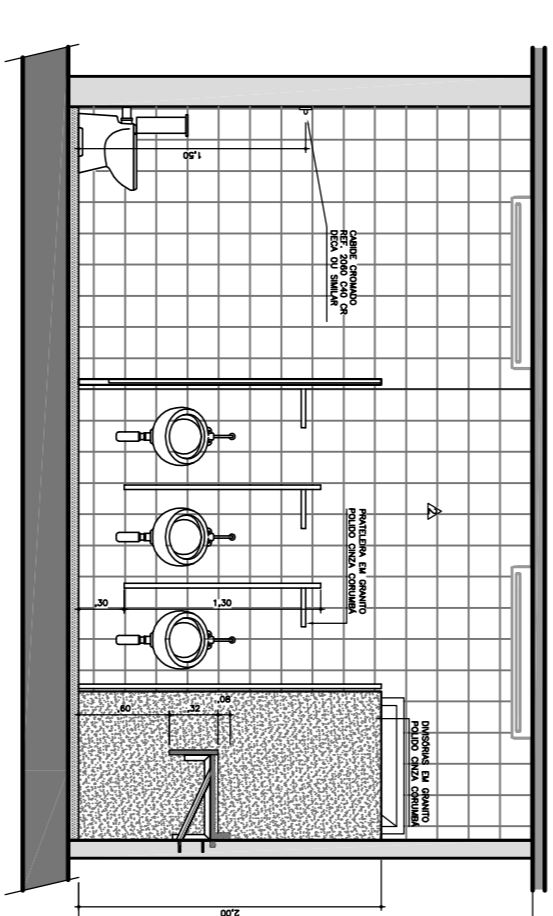


ELEVÇÃO TÍPICA - SANITÁRIOS  
VISTA 2

ESCALA 1:50

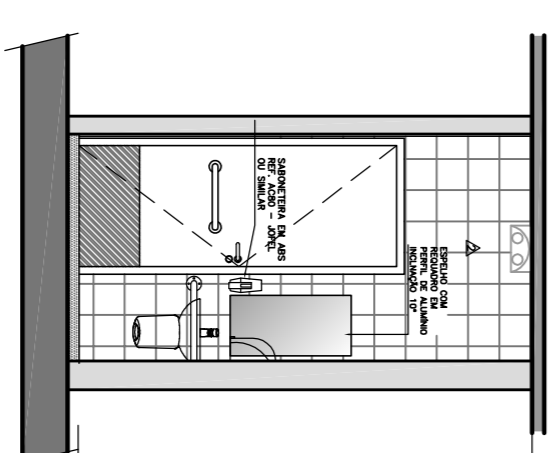

ELEVÇÃO TÍPICA - SANITÁRIOS  
VISTA 3

ESCALA 1:50

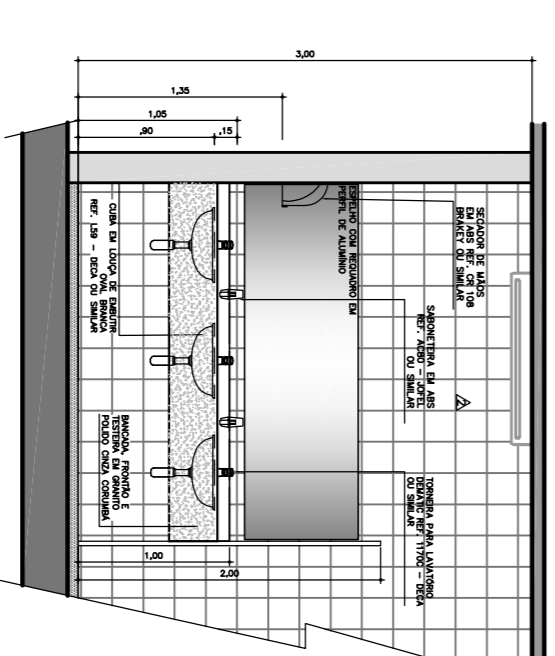

ELEVÇÃO TÍPICA - SANITÁRIOS  
VISTA 4

ESCALA 1:50