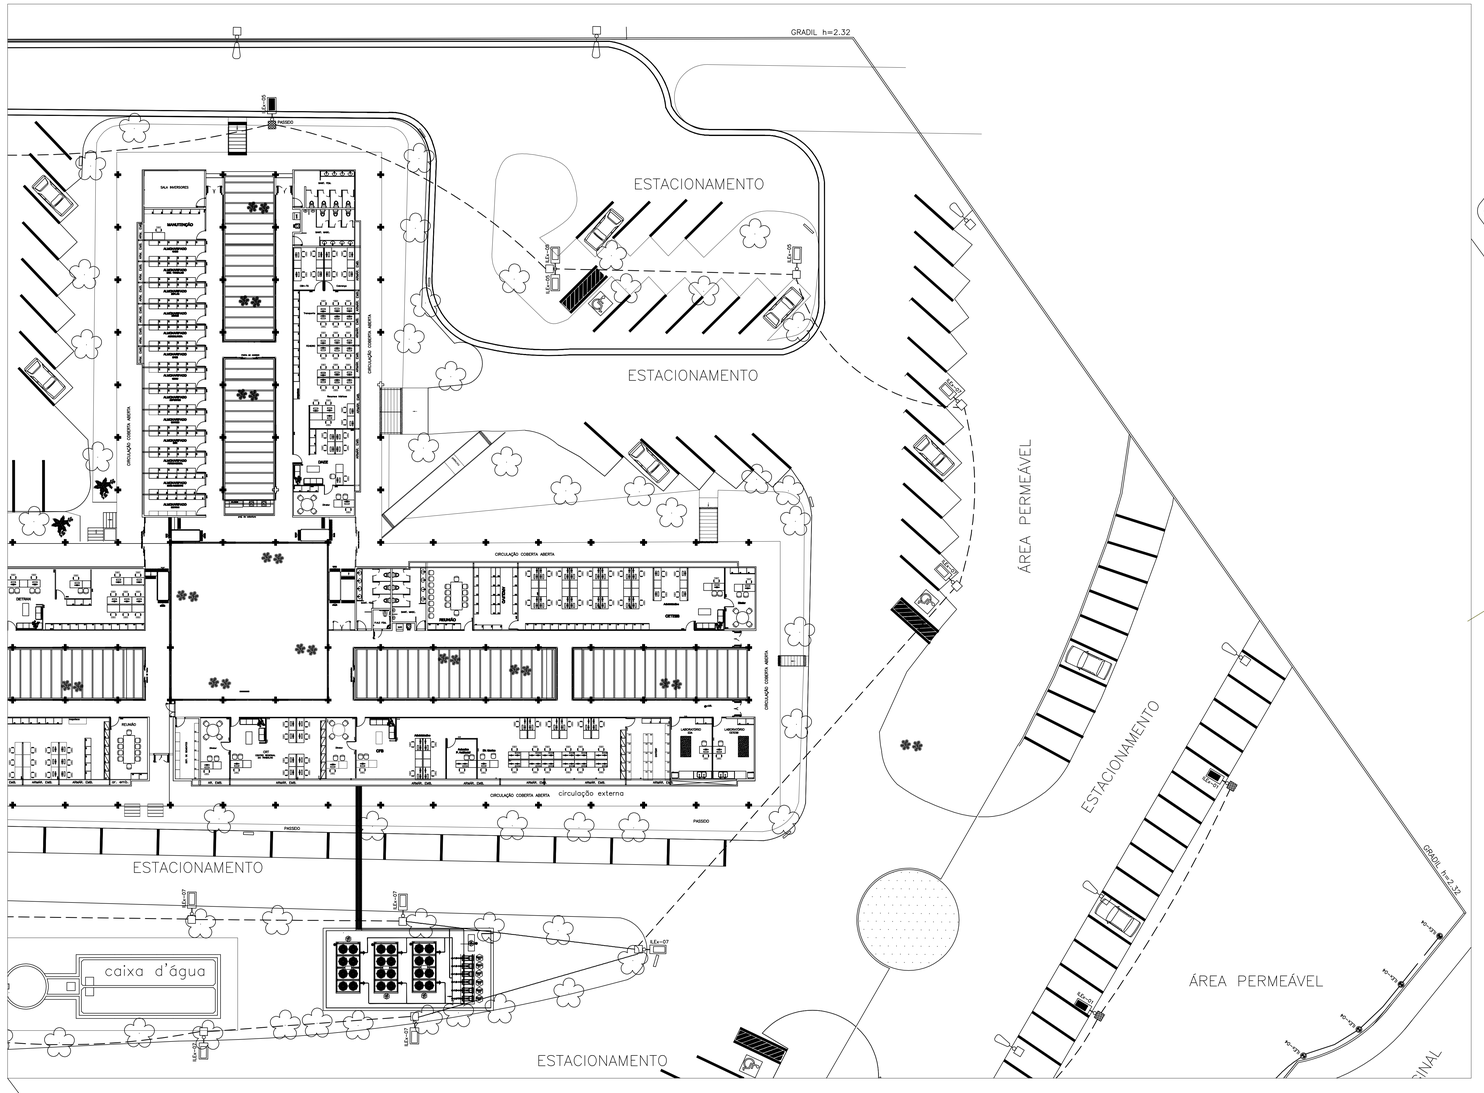

ESC. 1:200

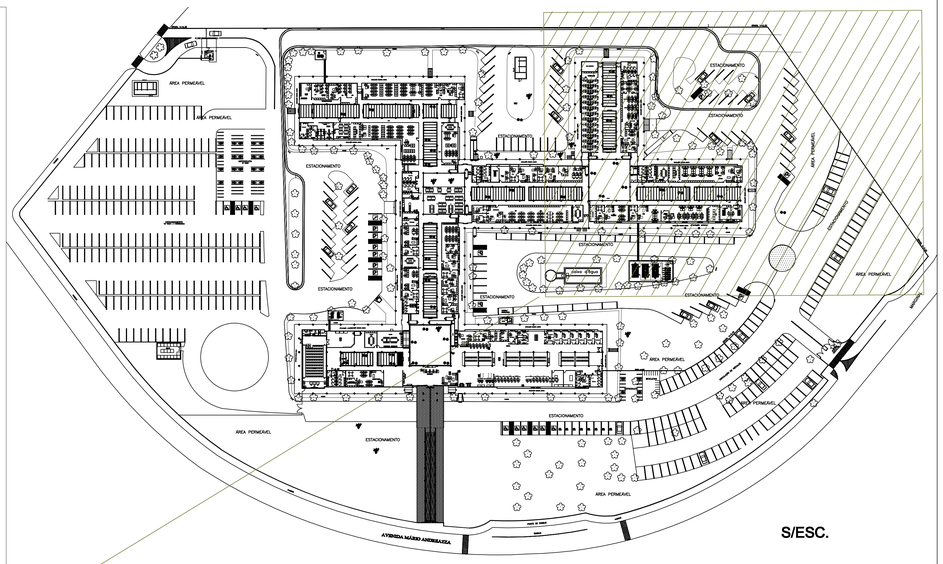

S/ESC.

LEGENDA

- BALIZADOR LED – 30CM/10w FABRICAÇÃO GERMANY
- POSTE BALIZADOR – 50CM/12W
- LUMINÁRIA DE PISO EMBUTIDO – PAR 20
- REFLETOR PYXIS–40W–40° COR 3000K – ITAIM
- PROJETOR RETANGULAR FECHADO
- LUMINÁRIA E POSTE A SEREM REMOVIDOS
- LUMINÁRIA LED 1 PÉTALA A SER SUBSTITUÍDA
- LUMINÁRIA LED 1 PÉTALA EM POSTE REINSTALADO
- LUMINÁRIA LED 2 PÉTALAS A SEREM SUBSTITUÍDA
- CAIXA DE PASSAGEM EM ALÔMINIO 30X30X12
- LUMINÁRIA LED 2 PÉTALAS A SEREM SUBSTITUÍDA
- TUBULAÇÃO EMBUTIDA NO PISO, ENVELOPADA EM CONCRETO MAGRO
- ØNN — FASE, NEUTRO E TERRA –RESPECTIVAMENTE; ØNN: DIAMETRO DO TUBO e Øoo: BITOLA DO CABO

CANAL DIRETO SP+PERTO | prodesp | SÃO PAULO GOVERNO DO ESTADO

SECRETARIA DE DESENVOLVIMENTO REGIONAL

local	AV. MÁRIO ANDREAZA–S.J.do RIO PRETO	escala	INDICADA
arquivo	SDR_SJRP_19		
assunto	INSTALAÇÕES ELÉTRICAS	data	OUT/19
folha	ELE E.12		
objeto	ILUMINAÇÃO EXTERNA_c	responsável	SERGIO

Superintendência Novos Projetos: Rua Boa Vista, 150–10andar CEP 01014–000 São Paulo–SP Tel.: (11)3247–1409