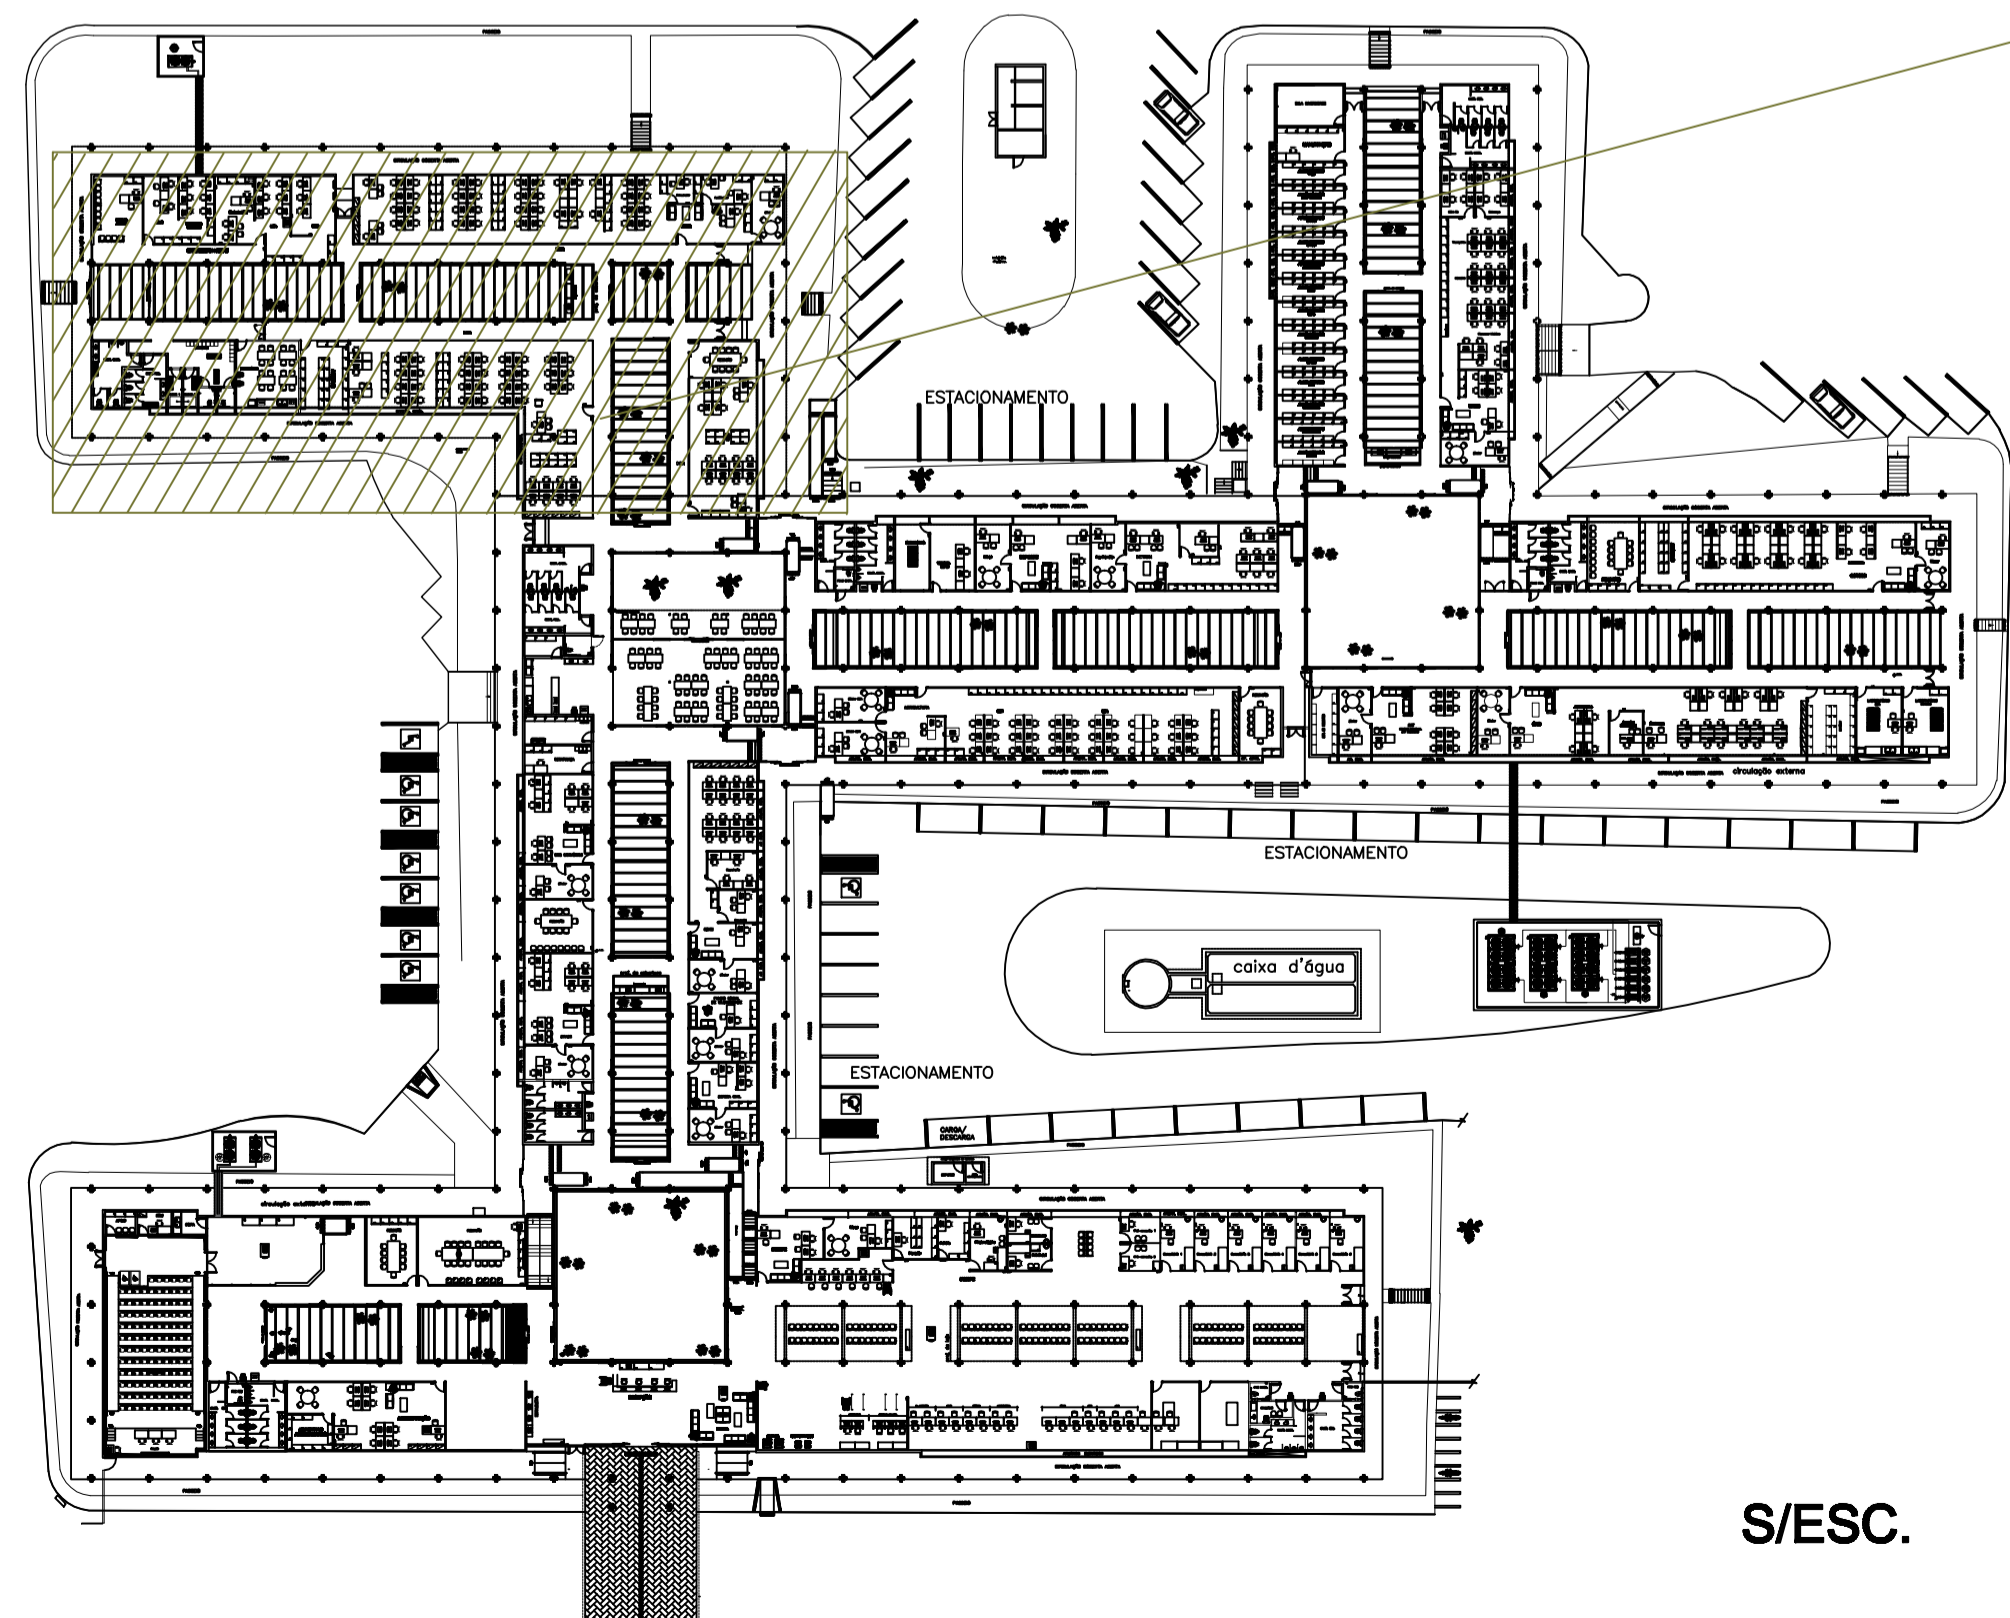










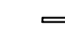
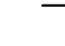
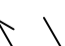


CIRCULAÇÃO COBERTA ABERTA



S/ESC.

### LEGENDA

-  LUMINÁRIA DE LED CIRCULAR DE SOBREPOR 18.5 W 5000 K 2000 LUMENS.
-  LUMINÁRIA DE LED CIRCULAR DE SOBREPOR RI-S122
-  LUMINÁRIA DE LED ARGO-S1LED 3K.
-  LUMINÁRIA DE LED CIRCULAR DE SOBREPOR 18.5 W 5000 K 2000 LUMENS.
-  LUMINÁRIA DE PISO EMBUTIDO - PAR 20
-  LUMINÁRIA DE LED QUADRADA DE SOBREPOR 37 W 6500 K 4500 LUMENS.
-  LUMINÁRIA DE LED QUADRADA DE EMBUTIR
-  INTERRUPTOR BIPOLAR, INSTALADA EM CONDULETE OU CAIXA DE PASSAGEM h=1,20m COM XX NÚMERO DO CIRCUITO E Y SUBCIRCUITO
-  ELETROCALHA
-  PERFILADO 34X34
-  TUBULAÇÃO EM TUBULAÇÃO GALVANIZADA APARENTE
-  CONDULETE 3/4 TIPO-C
-  TUBULAÇÃO QUE SOBE, E DESCE RESPECTIVAMENTE

<b>CANAL DIRETO</b> SP + PERTO		<b>prodesp</b>	<b>SÃO PAULO</b> GOVERNO DO ESTADO
<b>SECRETARIA DE DESENVOLVIMENTO REGIONAL</b>			
local	AV. MARIO ANDREAZA-S. J. do RIO PRETO	escala	1:100
assunto	INSTALAÇÕES ELÉTRICAS	data	OUT/19
objeto	ILUMINAÇÃO INTERNA_a	responsável	SERGIO
		arquivo	SDR-SURP_19
		folha	ELE
			E.14

Superintendência Novos Projetos: Rua Boa Vista, 150-10andar CEP 01014-000 São Paulo-SP Tel: (11)3247-1409