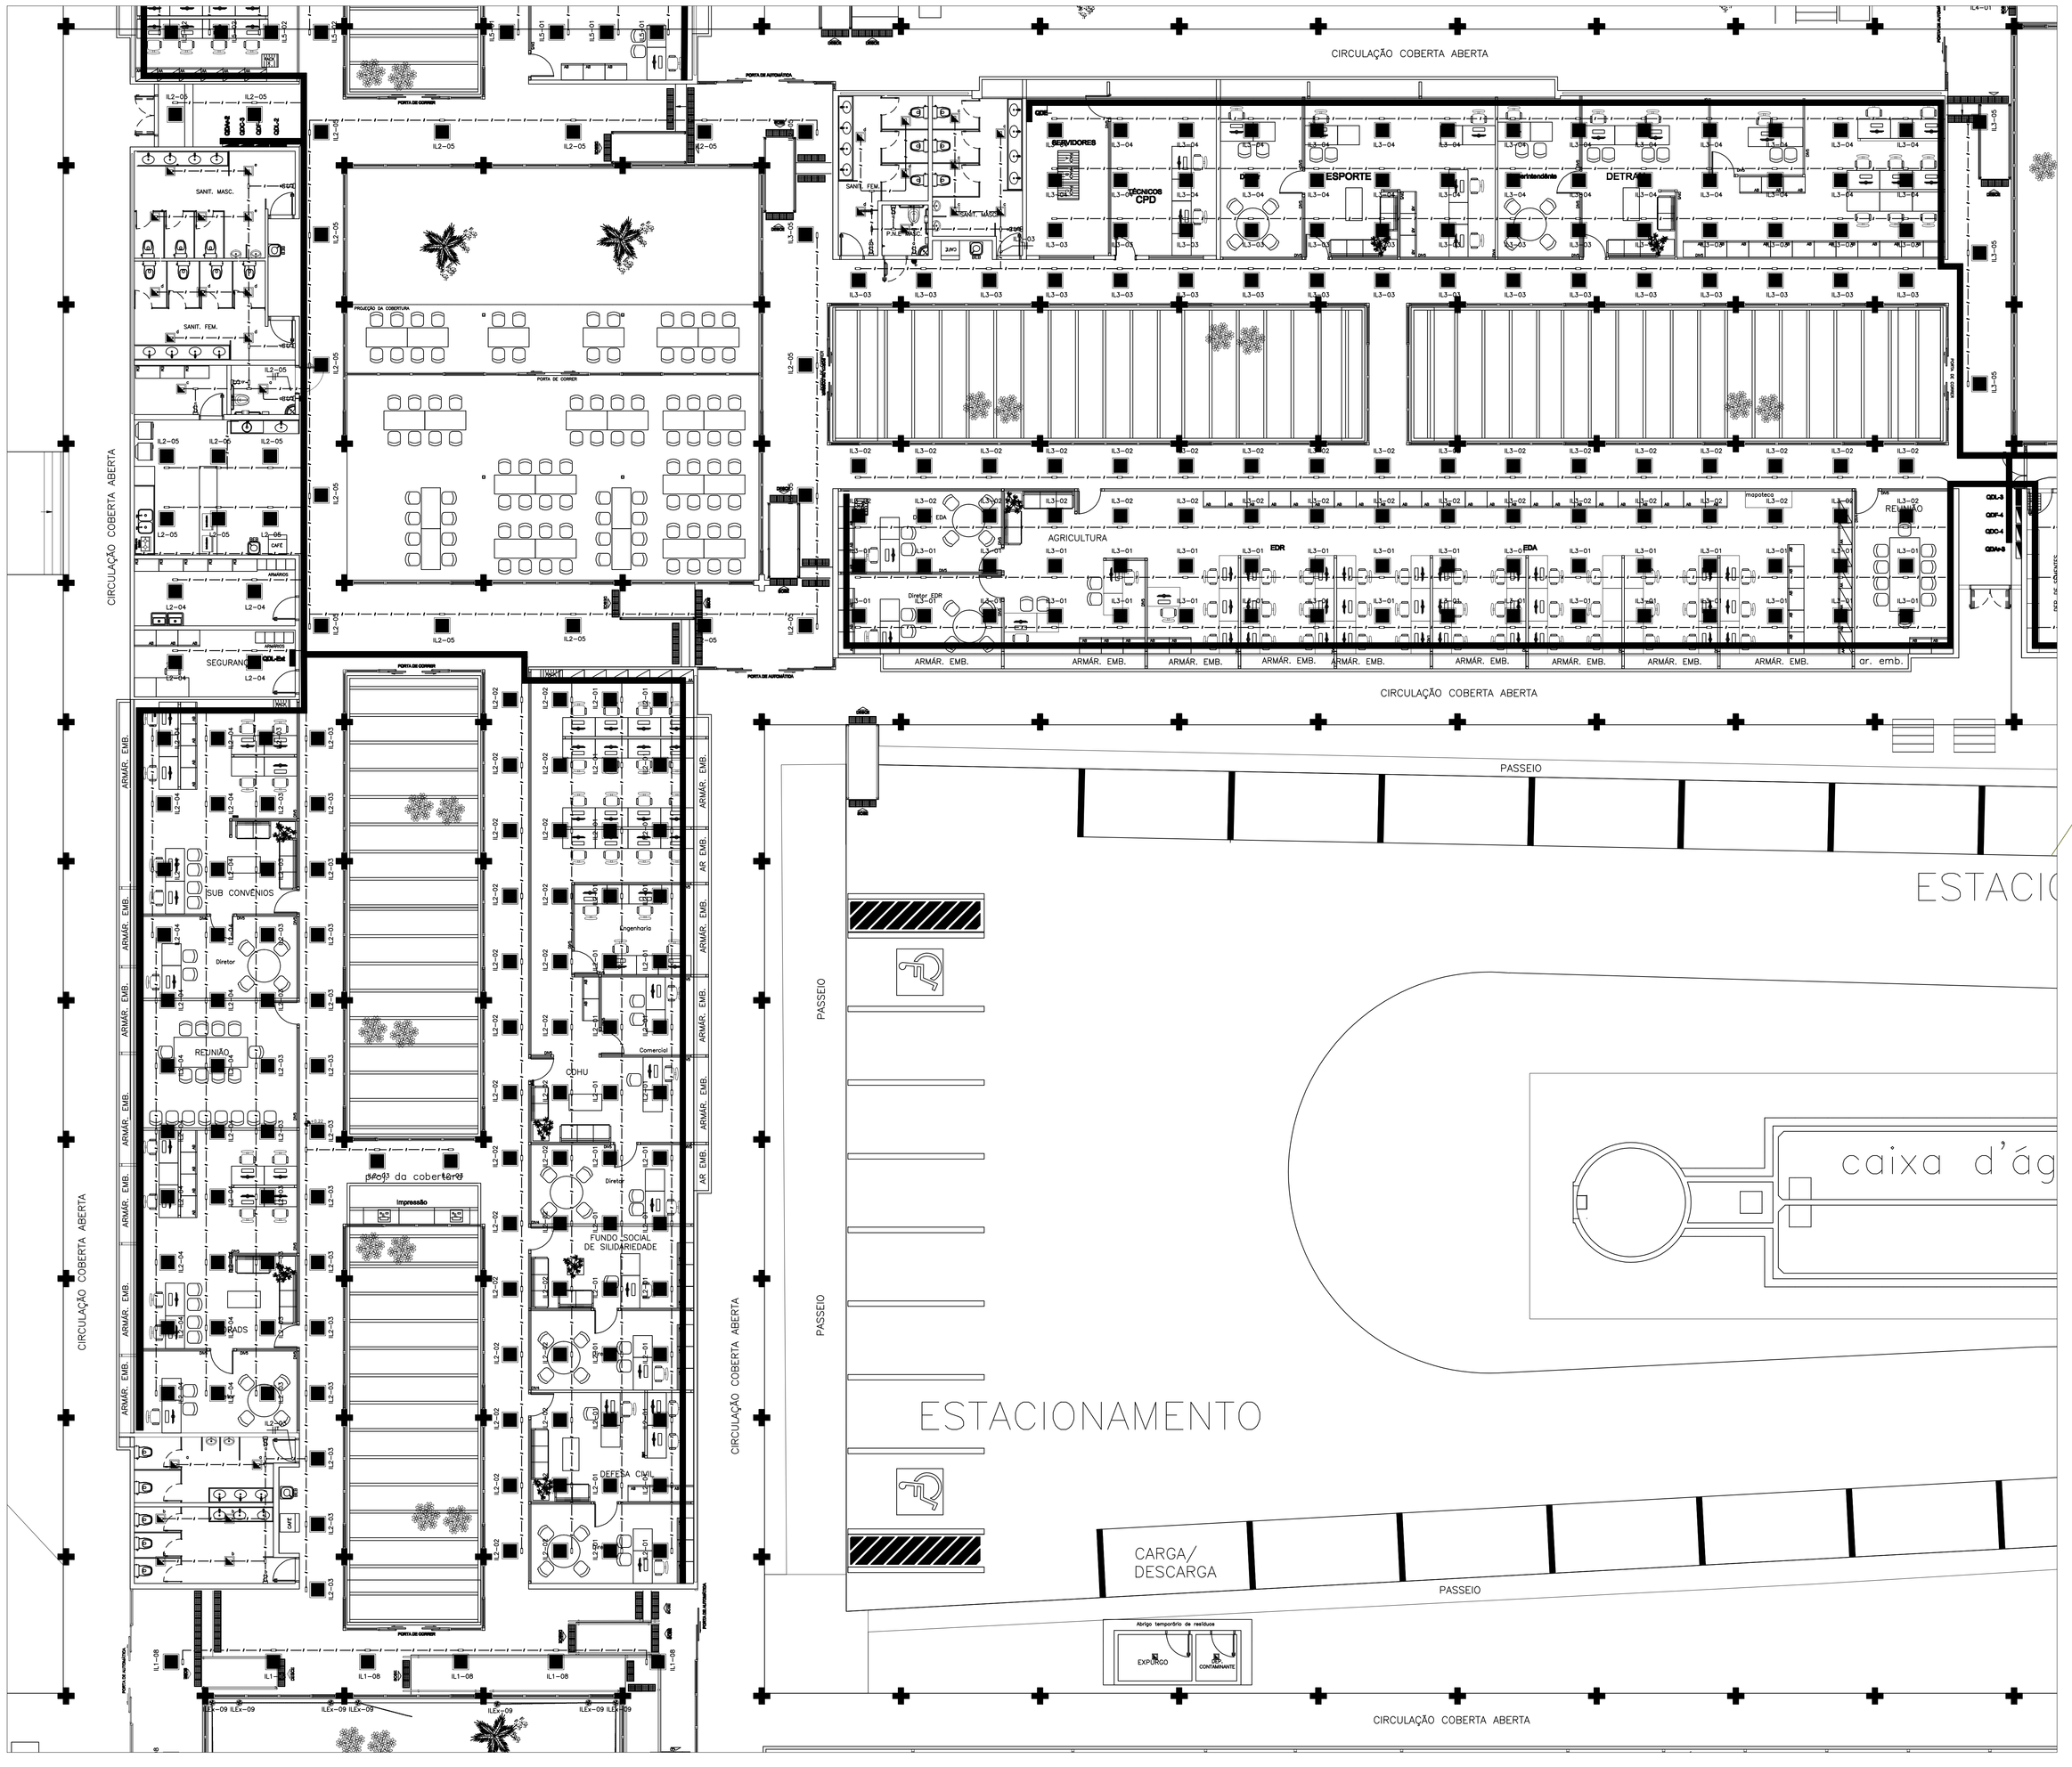

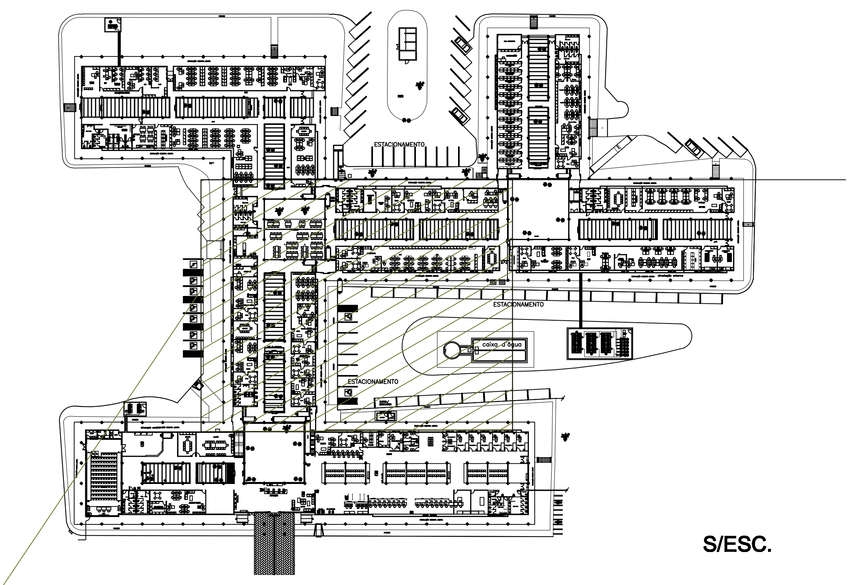

S/ESC.

LEGENDA

- LUMINÁRIA DE LED CIRCULAR DE SOBREPOR 18.5 W 5000 K 2000 LUMENS.
- LUMINÁRIA DE LED CIRCULAR DE SOBREPOR RI-S122
- LUMINÁRIA DE LED AR90-S1LED 3K.
- LUMINÁRIA DE LED CIRCULAR DE SOBREPOR 18.5 W 5000 K 2000 LUMENS.
- LUMINÁRIA DE PISO EMBUTIDO – PAR 20
- LUMINÁRIA DE LED QUADRADA DE SOBREPOR 37 W 6500 K 4500 LUMENS.
- LUMINÁRIA DE LED QUADRADA DE EMBUTIR
- INTERRUPTOR BIPOLAR, INSTALADA EM CONDULETE OU CAIXA DE PASSAGEM h=1,20m COM XX NÚMERO DO CIRCUITO E Y SUBCIRCUITO
- ELETROCALHA
- PERFILADO 34X34
- TUBULAÇÃO EM TUBULAÇÃO GALVANIZADA APARENTE
- CONDULETE 3/4 TIPO-C
- TUBULAÇÃO QUE SOBE, E DESCE RESPECTIVAMENTE

CANAL DIRETO SP+PERTO · prodesp · SÃO PAULO GOVERNO DO ESTADO

SECRETARIA DE DESENVOLVIMENTO REGIONAL

local: AV. MARIO ANDREAZA–S.J. do RIO PRETO	escala: 1:100	arquivo: SDR–SJRP_19	
assunto: INSTALAÇÕES ELÉTRICAS	data: OUT/19	folha: ELE	
objeto: ILUMINAÇÃO INTERNA_b	responsável: SERGIO	E.15	

Superintendência Novos Projetos: Rua Boa Vista, 150–1ºandar CEP 01014–000 São Paulo–SP Tel.: (11)3247–1409