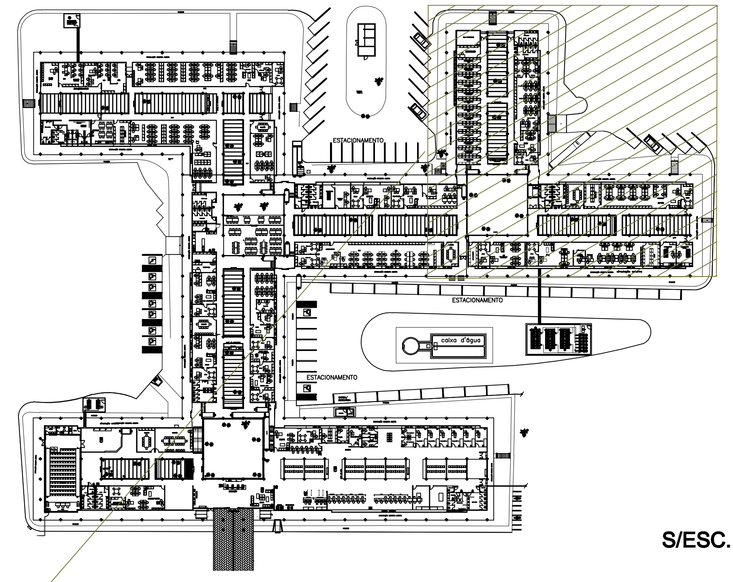

S/ESC.

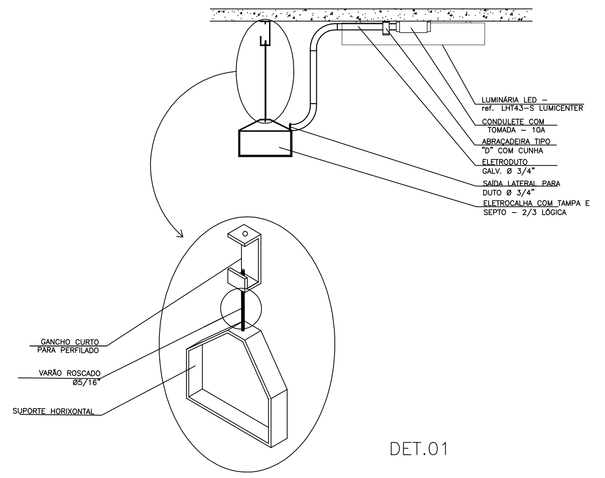

DET.01

LEGENDA

- LUMINÁRIA DE LED CIRCULAR DE SOBREPOR 18,5 W 5000 K 2000 LUMENS.
- LUMINÁRIA DE LED CIRCULAR DE SOBREPOR RI–S122
- LUMINÁRIA DE LED AR90–S1LED 3K.
- LUMINÁRIA DE LED CIRCULAR DE SOBREPOR 18,5 W 5000 K 2000 LUMENS.
- LUMINÁRIA DE PISO EMBUTIDO – PAR 20
- LUMINÁRIA DE LED QUADRADA DE SOBREPOR 37 W 6500 K 4500 LUMENS.
- LUMINÁRIA DE LED QUADRADA DE EMBUTIR
- INTERRUPTOR BIPOLAR, INSTALADA EM CONDULETE OU CAIXA DE PASSAGEM h=1,20m COM XX NÚMERO DO CIRCUITO E Y SUBCIRCUITO
- ELETROCALHA
- PERFILADO 34X34
- TUBULAÇÃO EM TUBULAÇÃO GALVANIZADA APARENTE
- CONDULETE 3/4 TIPO–C
- TUBULAÇÃO QUE SOBE, E DESCE RESPECTIVAMENTE

CANAL DIRETO SP + PERTO · prodesp · SÃO PAULO GOVERNO DO ESTADO

SECRETARIA DE DESENVOLVIMENTO REGIONAL

local: AV. MARIO ANDREAZA–S.J. do RIO PRETO		escala: 1:100	arquivo: SDR–SJRP_19
assunto: INSTALAÇÕES ELÉTRICAS		data: OUT/19	folha: ELE E.16
objeto: ILUMINAÇÃO INTERNA_c		responsável: SERGIO	

Superintendência Novos Projetos: Rua Boa Vista, 150–10andar CEP 01014–000 São Paulo–SP Tel.: (11)3247–1408