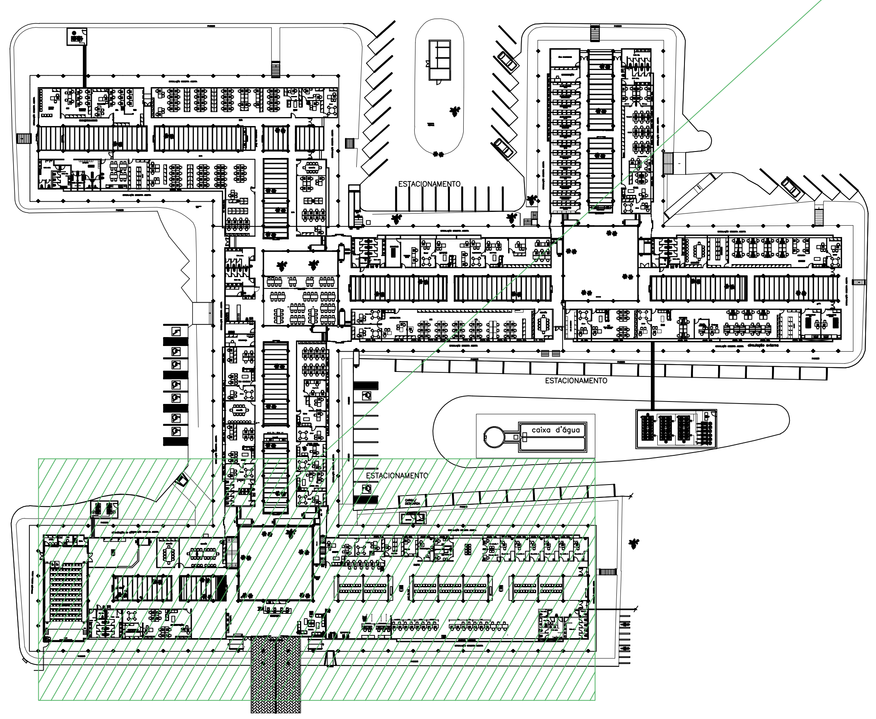

LEGENDA

- TOMADA 110V COMPUTADOR, INSTALADA EM MÓVEL OU RODAPÉ TÉCNICO
- TOMADA 110V, INSTALADA JUNTO AO EQUIPAMENTO
- TOMADA 110V, NOBREAK, INSTALADA EM RACK
- TOMADA 110V IMPRESSORA/COMUM, INSTALADA EM MÓVEL OU RODAPÉ TÉCNICO
- TOMADA 220V COMUM, INSTALADA EM MÓVEL OU RODAPÉ TÉCNICO
- TOMADA 110V COMPUTADOR, INSTALADA EM CONDULETE OU CAIXA DE PASSAGEM h= 0,40m
- TOMADA 110V IMPRESSORA/COMUM, INSTALADA EM CONDULETE OU CAIXA DE PASSAGEM h= 0,40m
- TOMADA 220V COMUM, INSTALADA EM CONDULETE OU CAIXA DE PASSAGEM h=0,40m
- TOMADA 110V COMPUTADOR, INSTALADA EM CONDULETE OU CAIXA DE PASSAGEM h=1,20m
- TOMADA 110V IMPRESSORA/COMUM, INSTALADA EM CONDULETE OU CAIXA DE PASSAGEM h= 1,20m
- TOMADA 220V COMUM, INSTALADA EM CONDULETE OU CAIXA DE PASSAGEM h=1,20m
- TOMADA 220V COMUM, INSTALADA EM CONDULETE OU CAIXA DE PASSAGEM JUNTO AO EQUIPAMENTO
- TOMADA 220V COMUM, INSTALADA EM CONDULETE OU CAIXA DE PASSAGEM h=2,20m
- TOMADA 110V IMPRESSORA/COMUM, INSTALADA NO PISO
- PONTO DE FORÇA, INSTALADA EM CONDULETE OU CAIXA DE PASSAGEM JUNTO AO EQUIPAMENTO
- TUBULAÇÃO QUE SOBE, E DESCE RESPECTIVAMENTE
- TUBULAÇÃO APARENTE
- TUBULAÇÃO EMBUTIDA DE FORRO
- TUBULAÇÃO EMBUTIDA DE PISO
- PERFILADO
- QGBT (QUADRO GERAL DE BAIXA TENSÃO)
  QUADRO DE FORÇA (QDF)
- QUADRO DE COMPUTADORES (QDC)
- QUADRO DE ILUMINAÇÃO (QDIL)

CANAL DIRETO SP + PERTO — prodesp — SÃO PAULO GOVERNO DO ESTADO

SECRETARIA DE DESENVOLVIMENTO REGIONAL

AV. MARIO ANDREAZA–S.J. do RIO PRETO

INSTALAÇÕES ELÉTRICAS

TOMADAS DE USO COMUM_d

escala 1:100 | arquivo SDR-SJRP_19

data OUT/19 | folha ELE E.21

responsável SERGIO

Superintendência Novos Projetos: Rua Boa Vista, 150 14º andar CEP 01014-000 São Paulo –SP Tel.: (11)3247-1409