



SEÇÃO CANALETA ÁGUA GELADA EXPOSTA

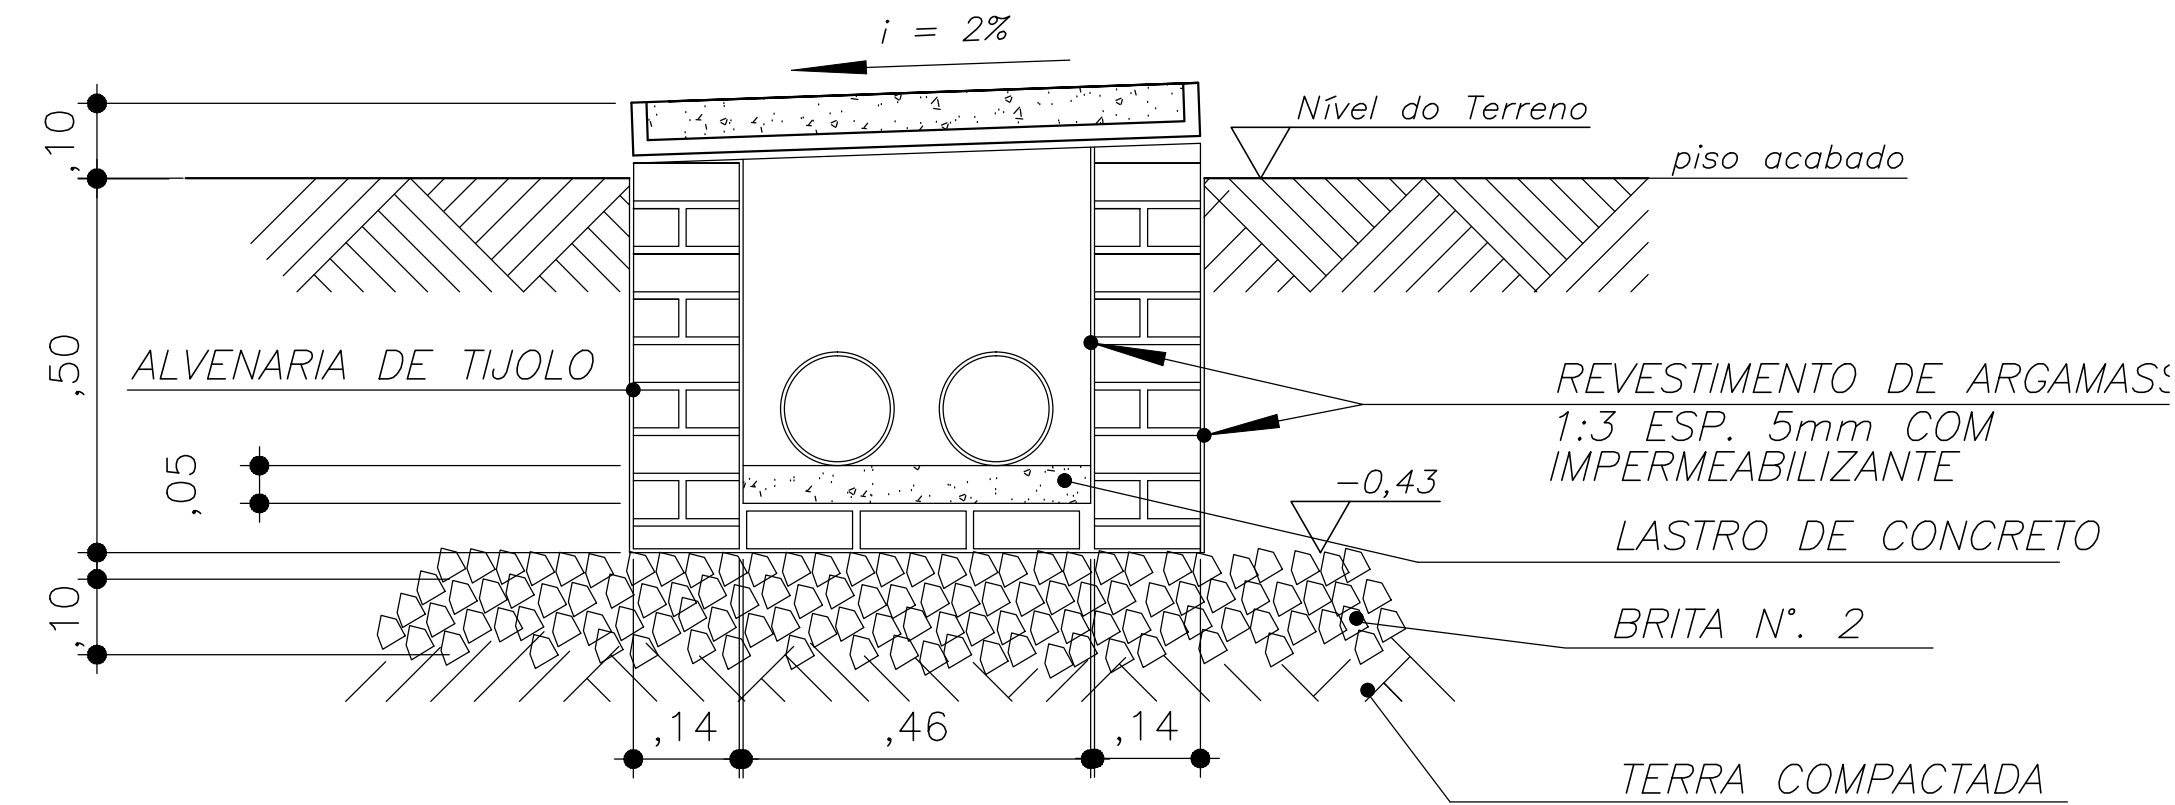


CANALETA AR CONDICIONADO
ÁGUA FRIA ESC. 1:10

SEÇÃO CANALETA ÁGUA GELADA EXPOSTA

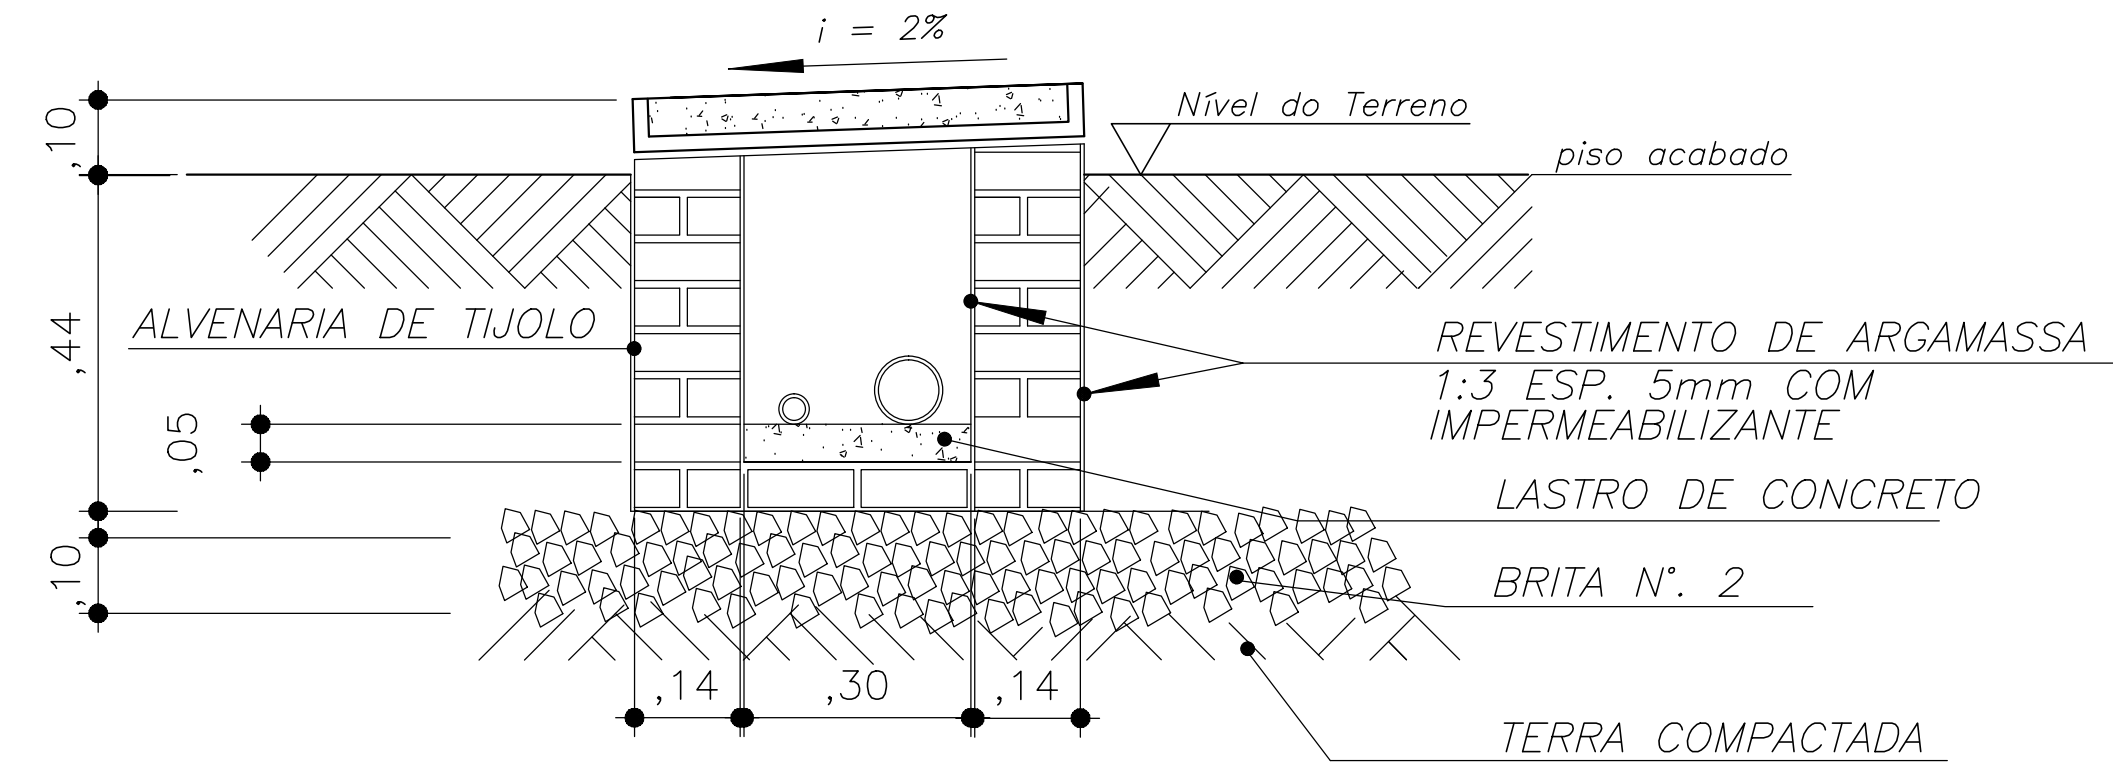


CANALETA AR CONDICIONADO
VRV ESC. 1:10

SEÇÃO CANALETA ÁGUA GELADA NO ALFASTO

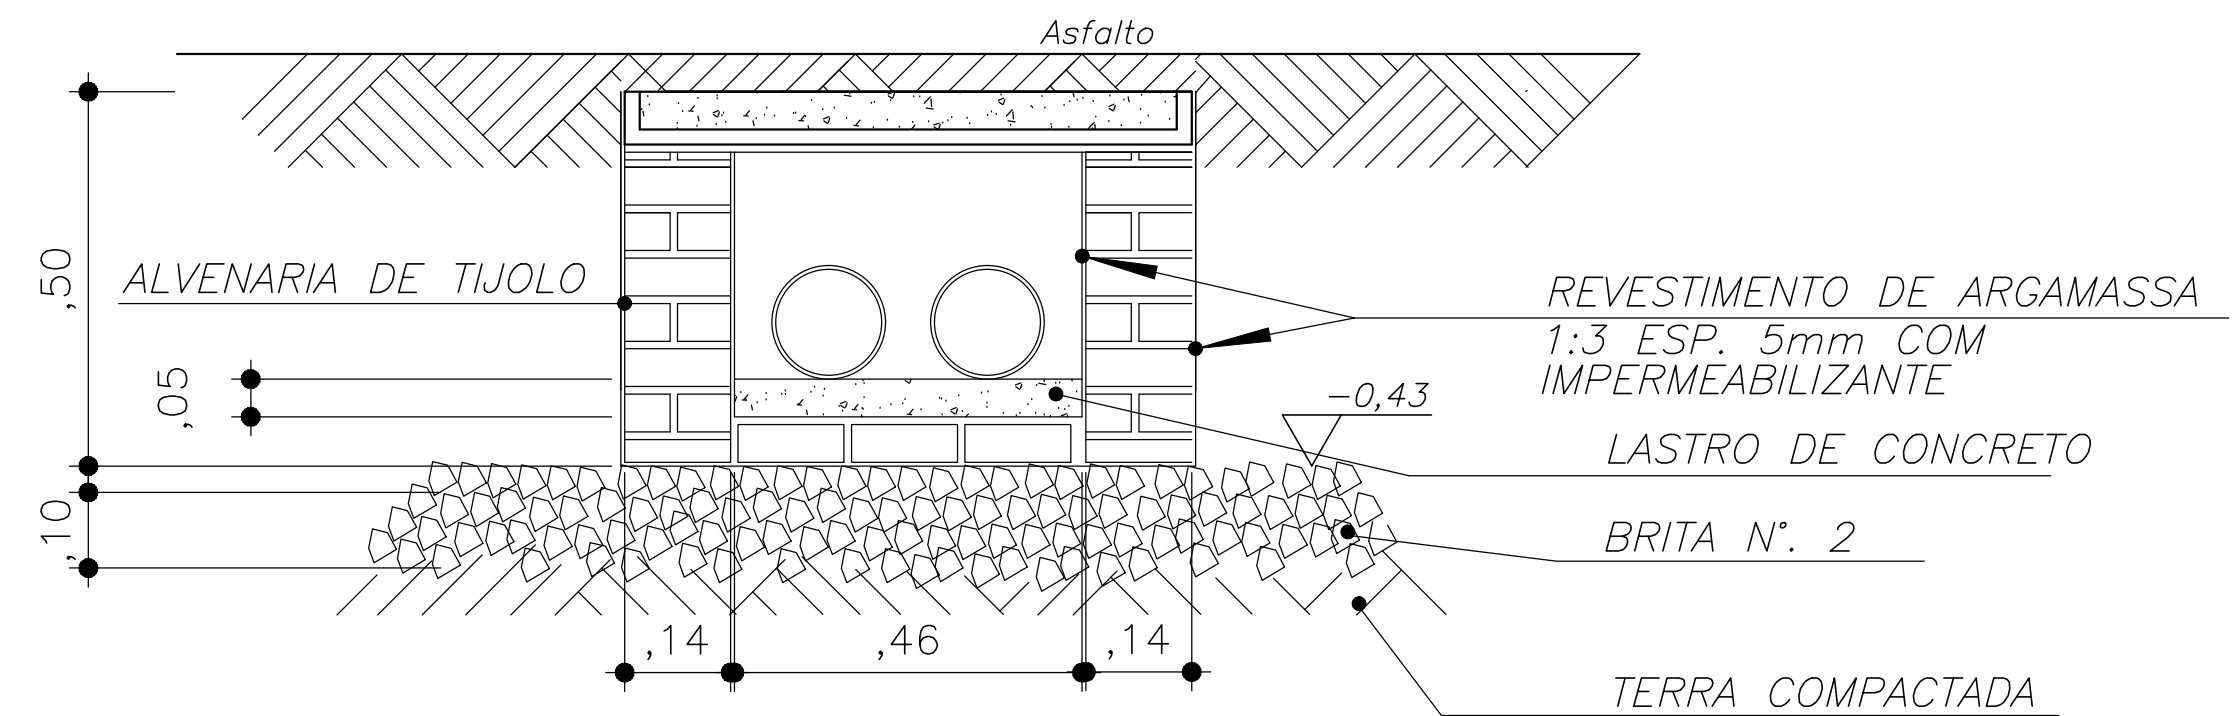

CANALETA AR CONDICIONADO
ÁGUA FRIA ESC. 1:10

MASTIQUE
PARA VEDAÇÃO

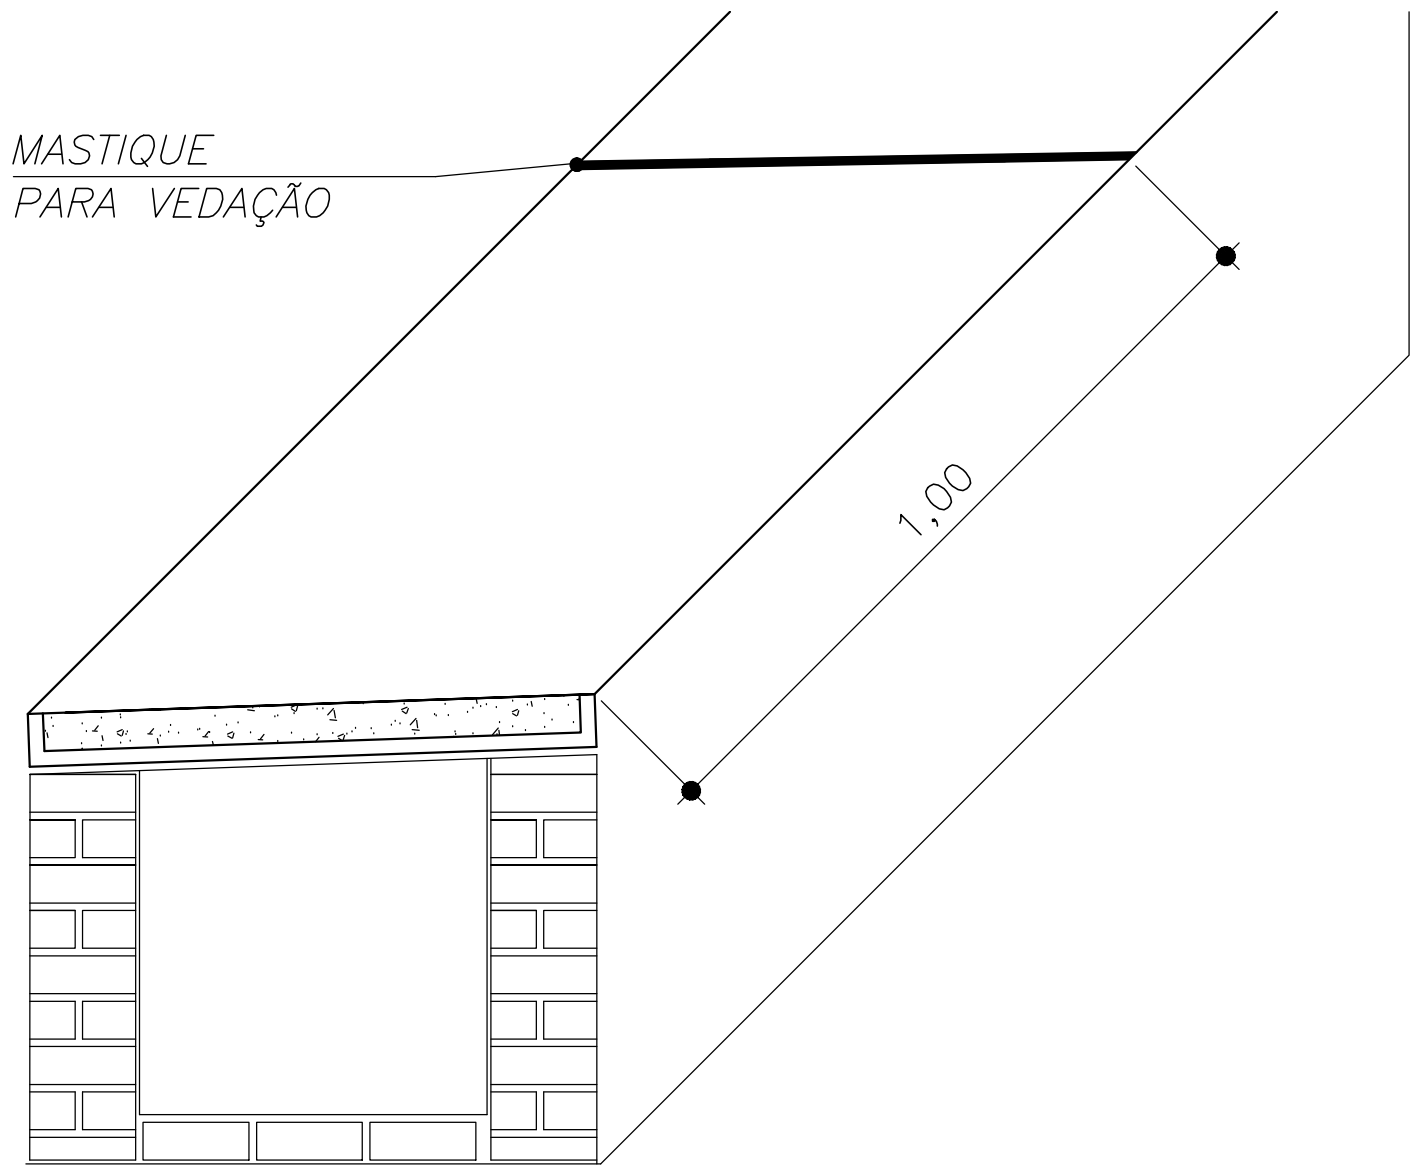

CANALETA AR CONDICIONADO
PERSPECTIVA PARA 1M ESC. 1:10