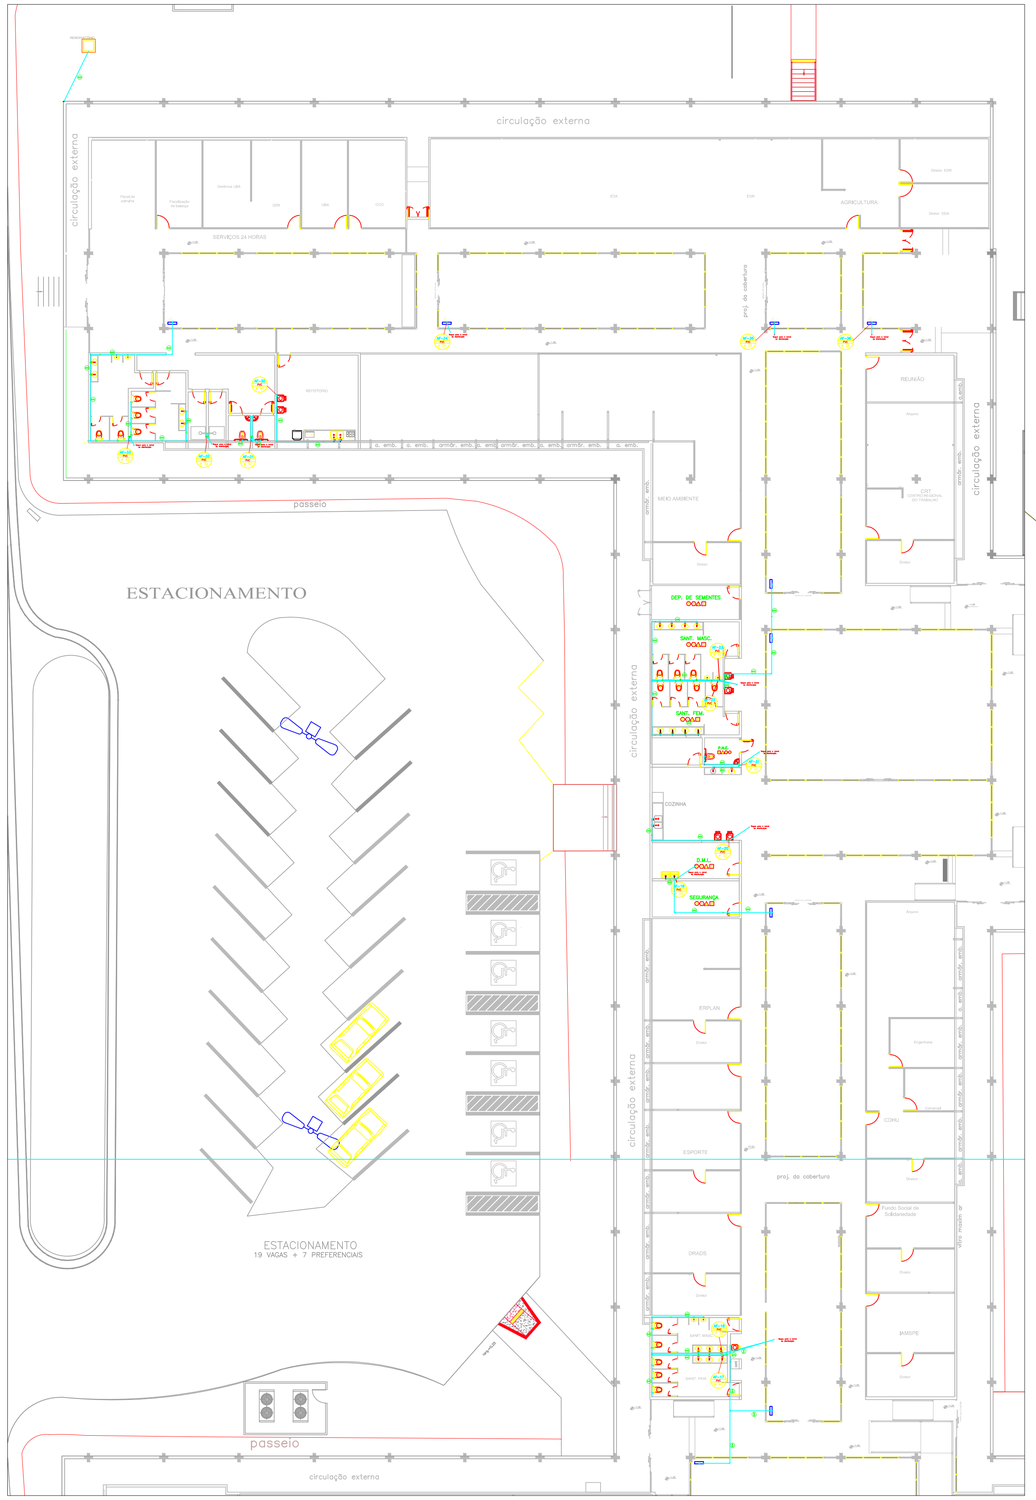

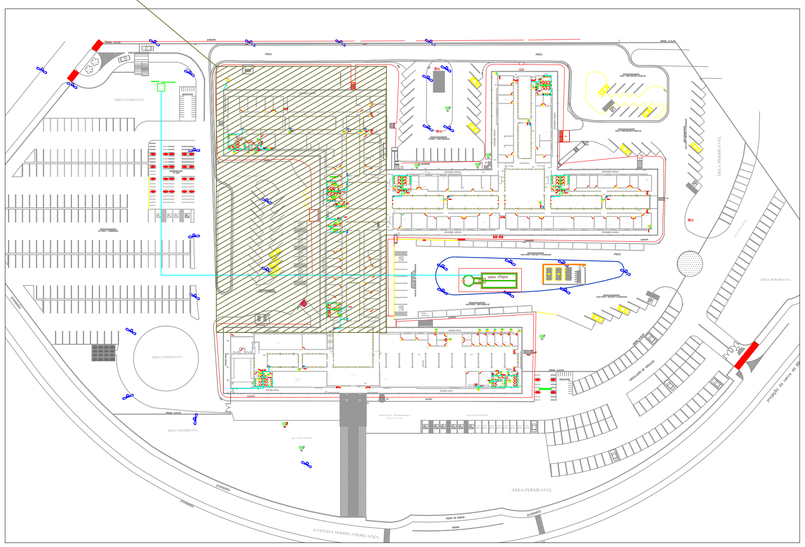

CANAL DIRETO SP + PERTO | prodesp | SÃO PAULO GOVERNO DO ESTADO

SECRETARIA DE DESENVOLVIMENTO REGIONAL

local: AV. MARIO ANDREAZA – S. J. DO RIO PRETO	escala: 1:200	arquivo: SJRP_HIDRO	
assunto: HIDRÁULICA	data: 25/OUT/19	folha: HIDRO 05	
objeto: ÁGUA FRIA_d	desenho: ENG. MAURO		

Superintendência Novos Projetos: Rua Boa Vista, 150 – 11° andar CEP 01014-000 São Paulo-SP Tel.: (11) 3247-1406