








**SIMBOLOGIA & NOTAS**

-  FANCOLETE HORIZONTAL (AG) TIPO P50-T50
-  FANCOLETE HORIZONTAL (AG) TIPO H11L1L E SPL1 SYSTEM TIPO H11L1L
-  TUBULAÇÃO DE DRENAGEM EM PVC BRANCO ISOLADO
-  PONTO DE DRENAGEM
-  PONTO DE FORÇA 220 V. 60Hz

**NOTAS GERAIS**

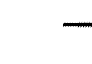- OS CONDUTORES SERÃO INSTALADOS APARENTES E DESCARREGARÃO A REDE DE ÁGUAS PLUVIAIS EXISTENTE.
- EM ALGUNS CASOS OS CONDUTORES DESCARREGARÃO EM RALOS E SIFÃO DE LAVATÓRIO EXISTENTE.
- AS TUBULAÇÕES SERÃO FIXADAS NAS ALVENARIAS COM ABRAÇADORAS TIPO "U". DEVERÃO SER EXECUTADAS TUBAÇÕES NAS PAREDES PARA PASSAGEM DAS TUBULAÇÕES.
- OS CONDUTORES HORIZONTAIS DEVERÃO OBEDECER O CAMBIO MÍNIMO DE 1%, CONFORME PROJETO. TODAS AS EVAPORADORAS SERÃO FORNECIDAS COM BOMBA DE DRENAGEM PARA EVITAR O RETORNO DE ÁGUA.
- PARA EVITAR A CONDENSÇÃO DE UMIDADE NA TUBULAÇÃO DE DRENAGEM, DEVERÁ SER PREVISTO ISOLAMENTO TÉRMICO DOS TUBOS COM BORRACHA ESPONJOSA DE ESPUMA ELASTOMÉRICA COM NO MÍNIMO 20 mm DE ESPESSURA, FIXADAS COM FITAS E PRESILHAS.

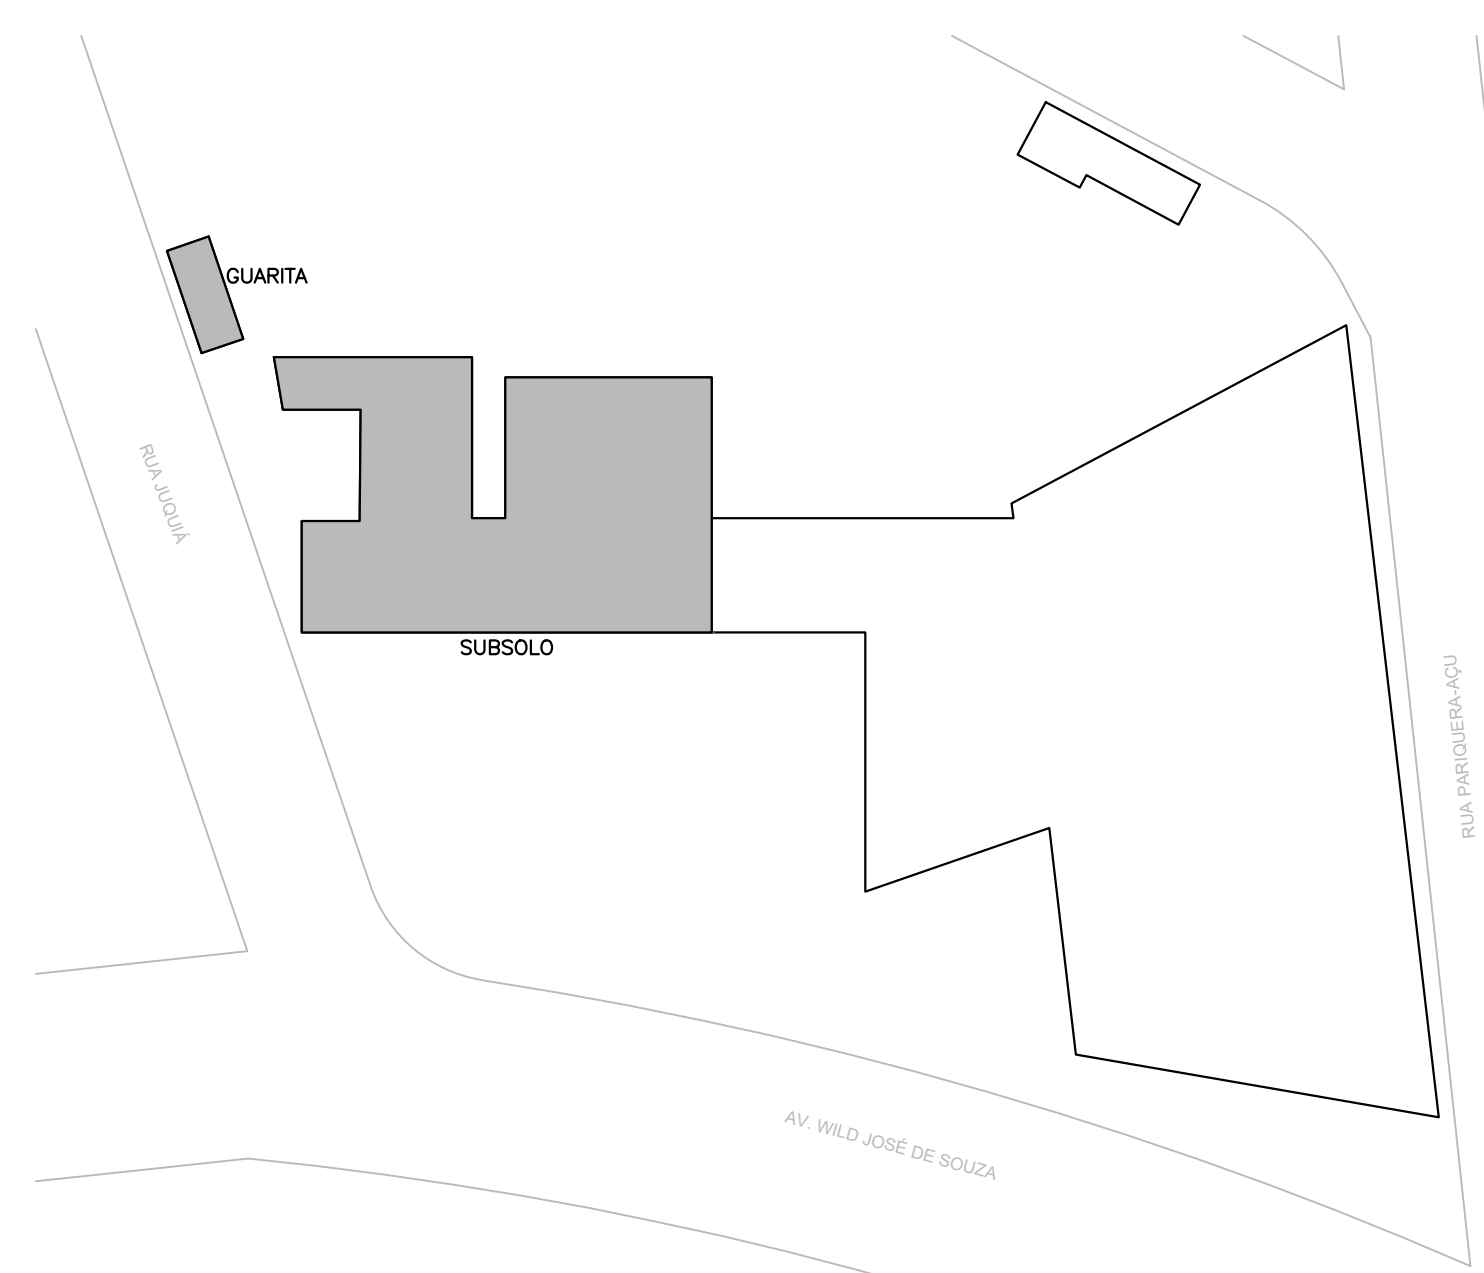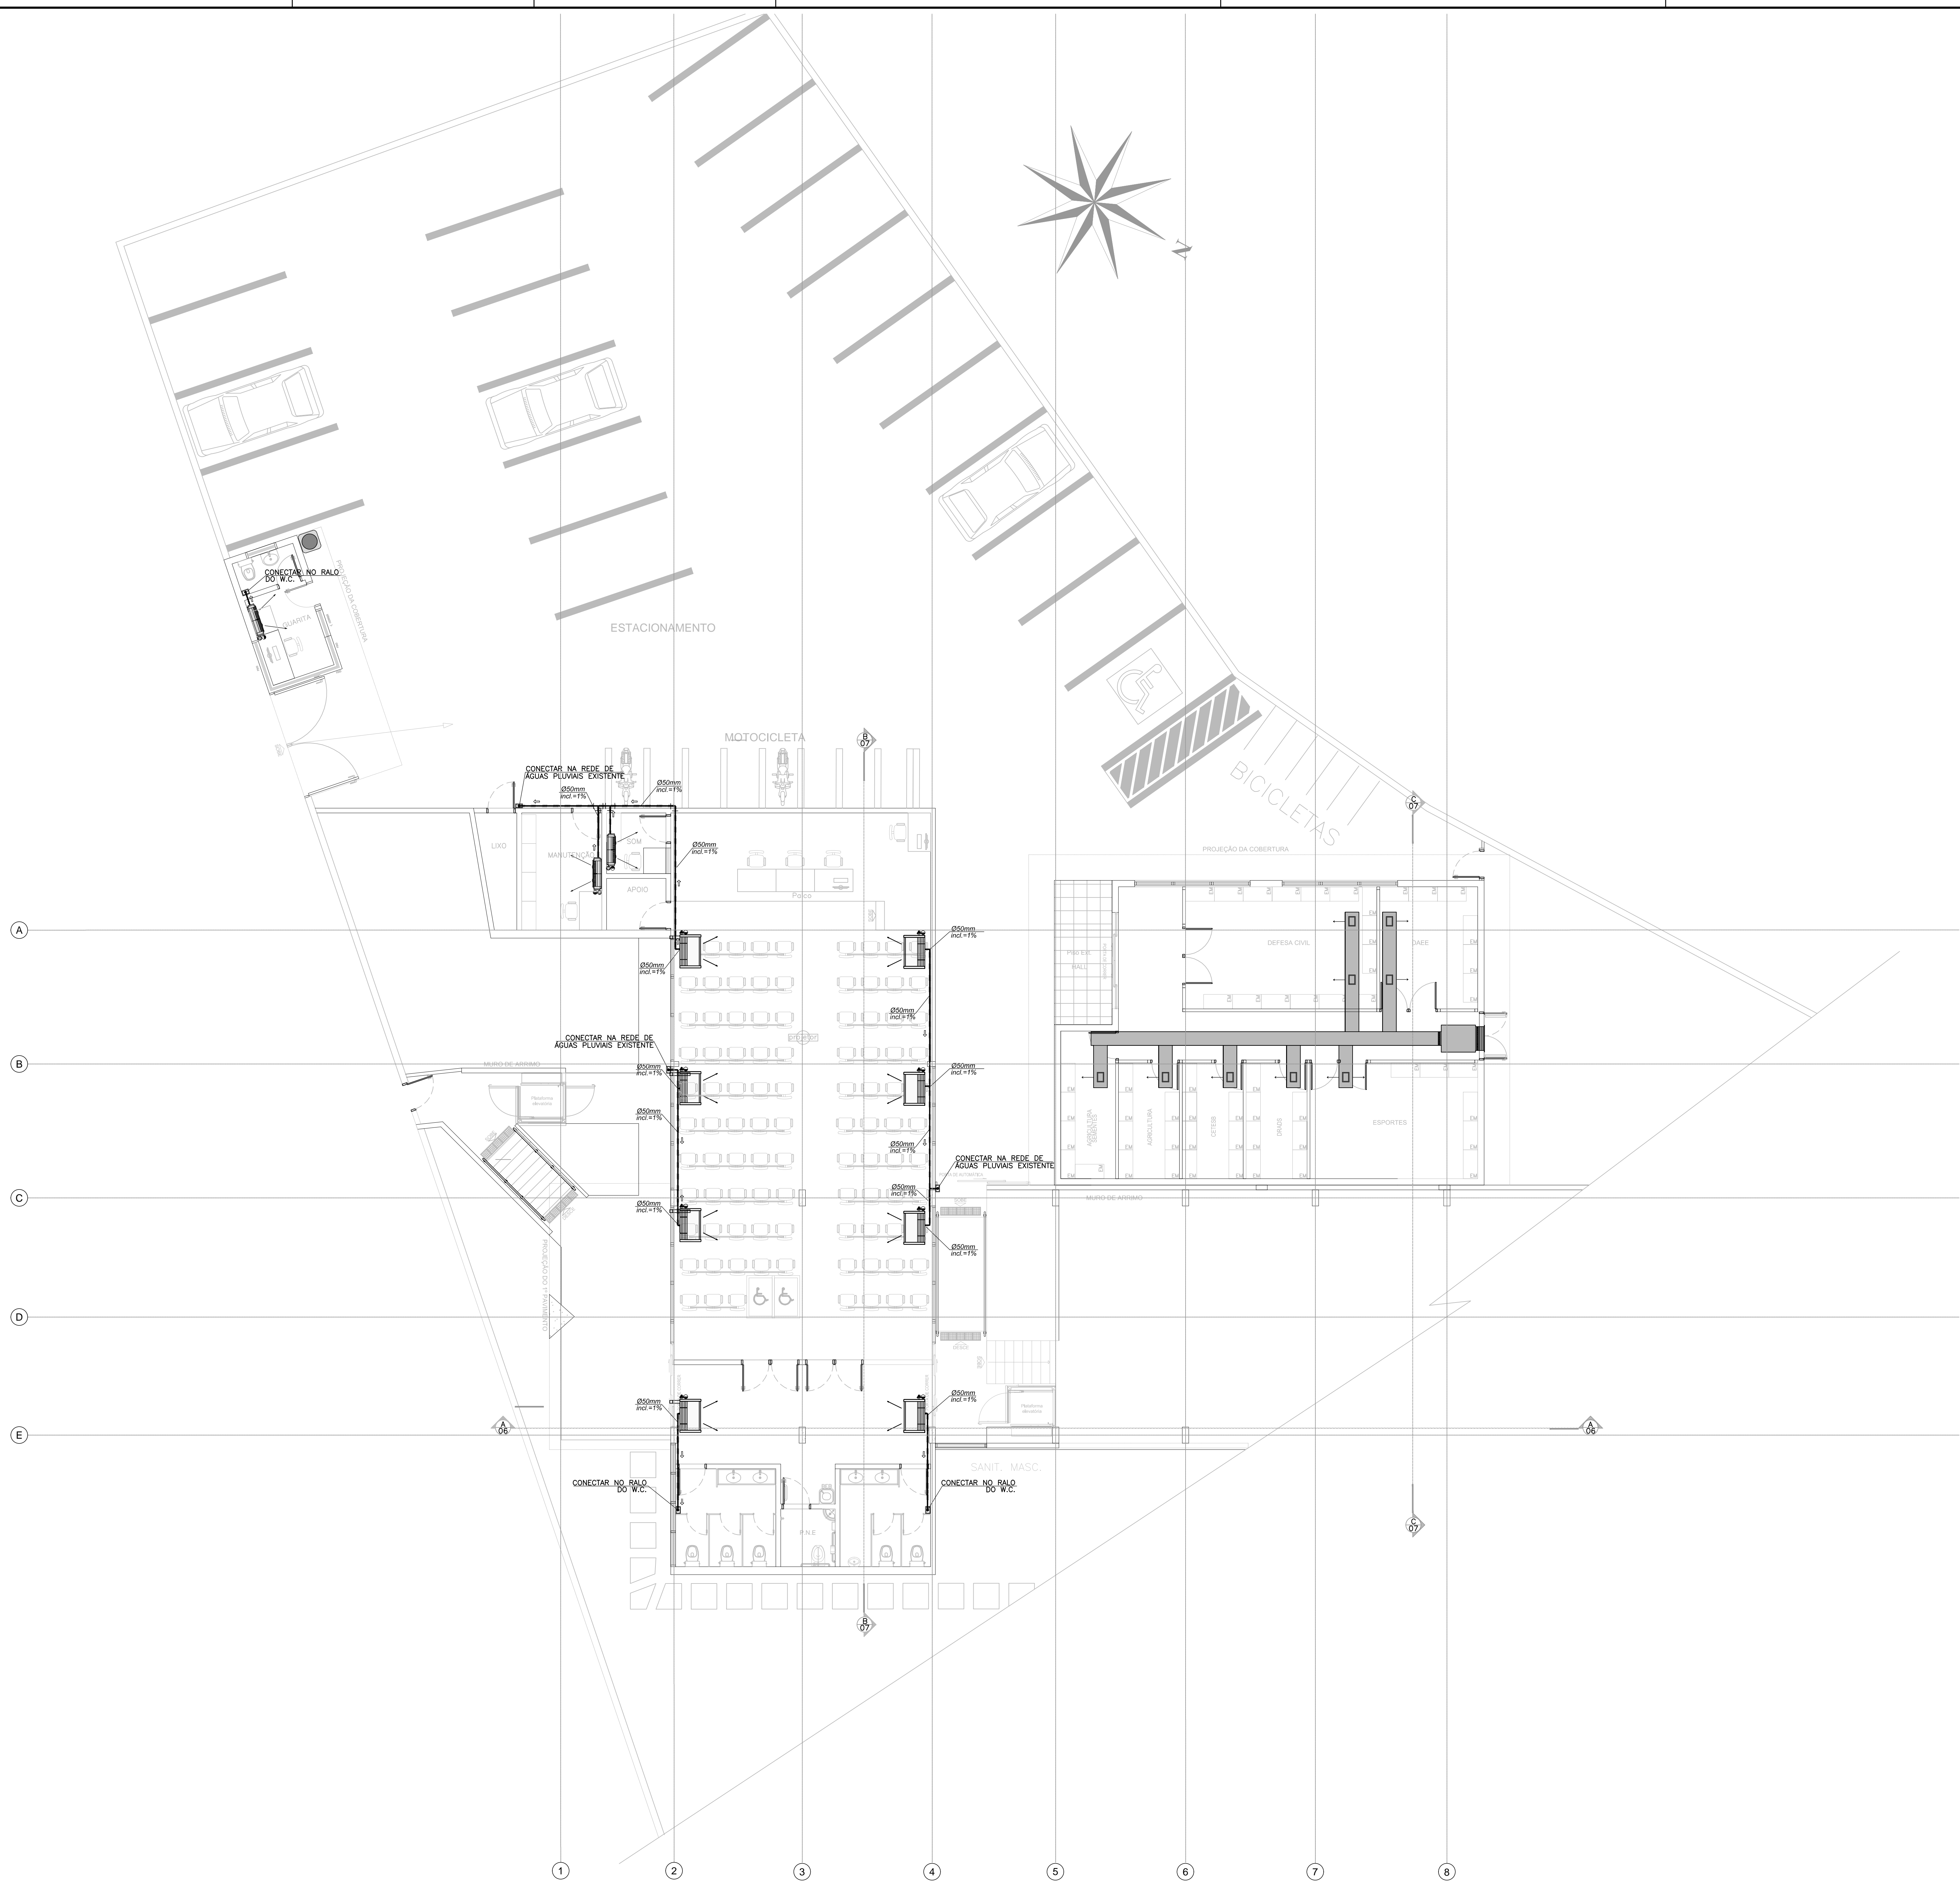

PLANTA DE LOCALIZAÇÃO SEM ESCALA

- NOTAS:
1. TODAS AS COTAS ESTÃO EM METROS, SALVO QUANDO INDICADO NO TÍTULO.
  2. TODAS AS EVAPORADORAS E FANCOLETES SERÃO FORNECIDOS COM BOMBA DE DRENAGEM.



SECRETARIA DE DESENVOLVIMENTO REGIONAL

local: AV. WILD JOSE DE SOUZA, 403 – REGISTRO      responsável: LUIZ KREMPPEL  
 escala: 1:75  
 data: ABRIL/2020      DRE  
 projeto: DRENAGEM SISTEMA DE AR CONDICIONADO      01/09  
 cliente: SUBSOLO      ENG. LUIZ KREMPPEL  
Superintendência Nova Projetos: Rua Boa Vista, 150 – 11º andar CEP: 01014-002 São Paulo-SP Tel: (11) 3247-1406