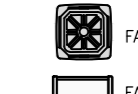

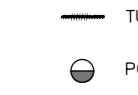



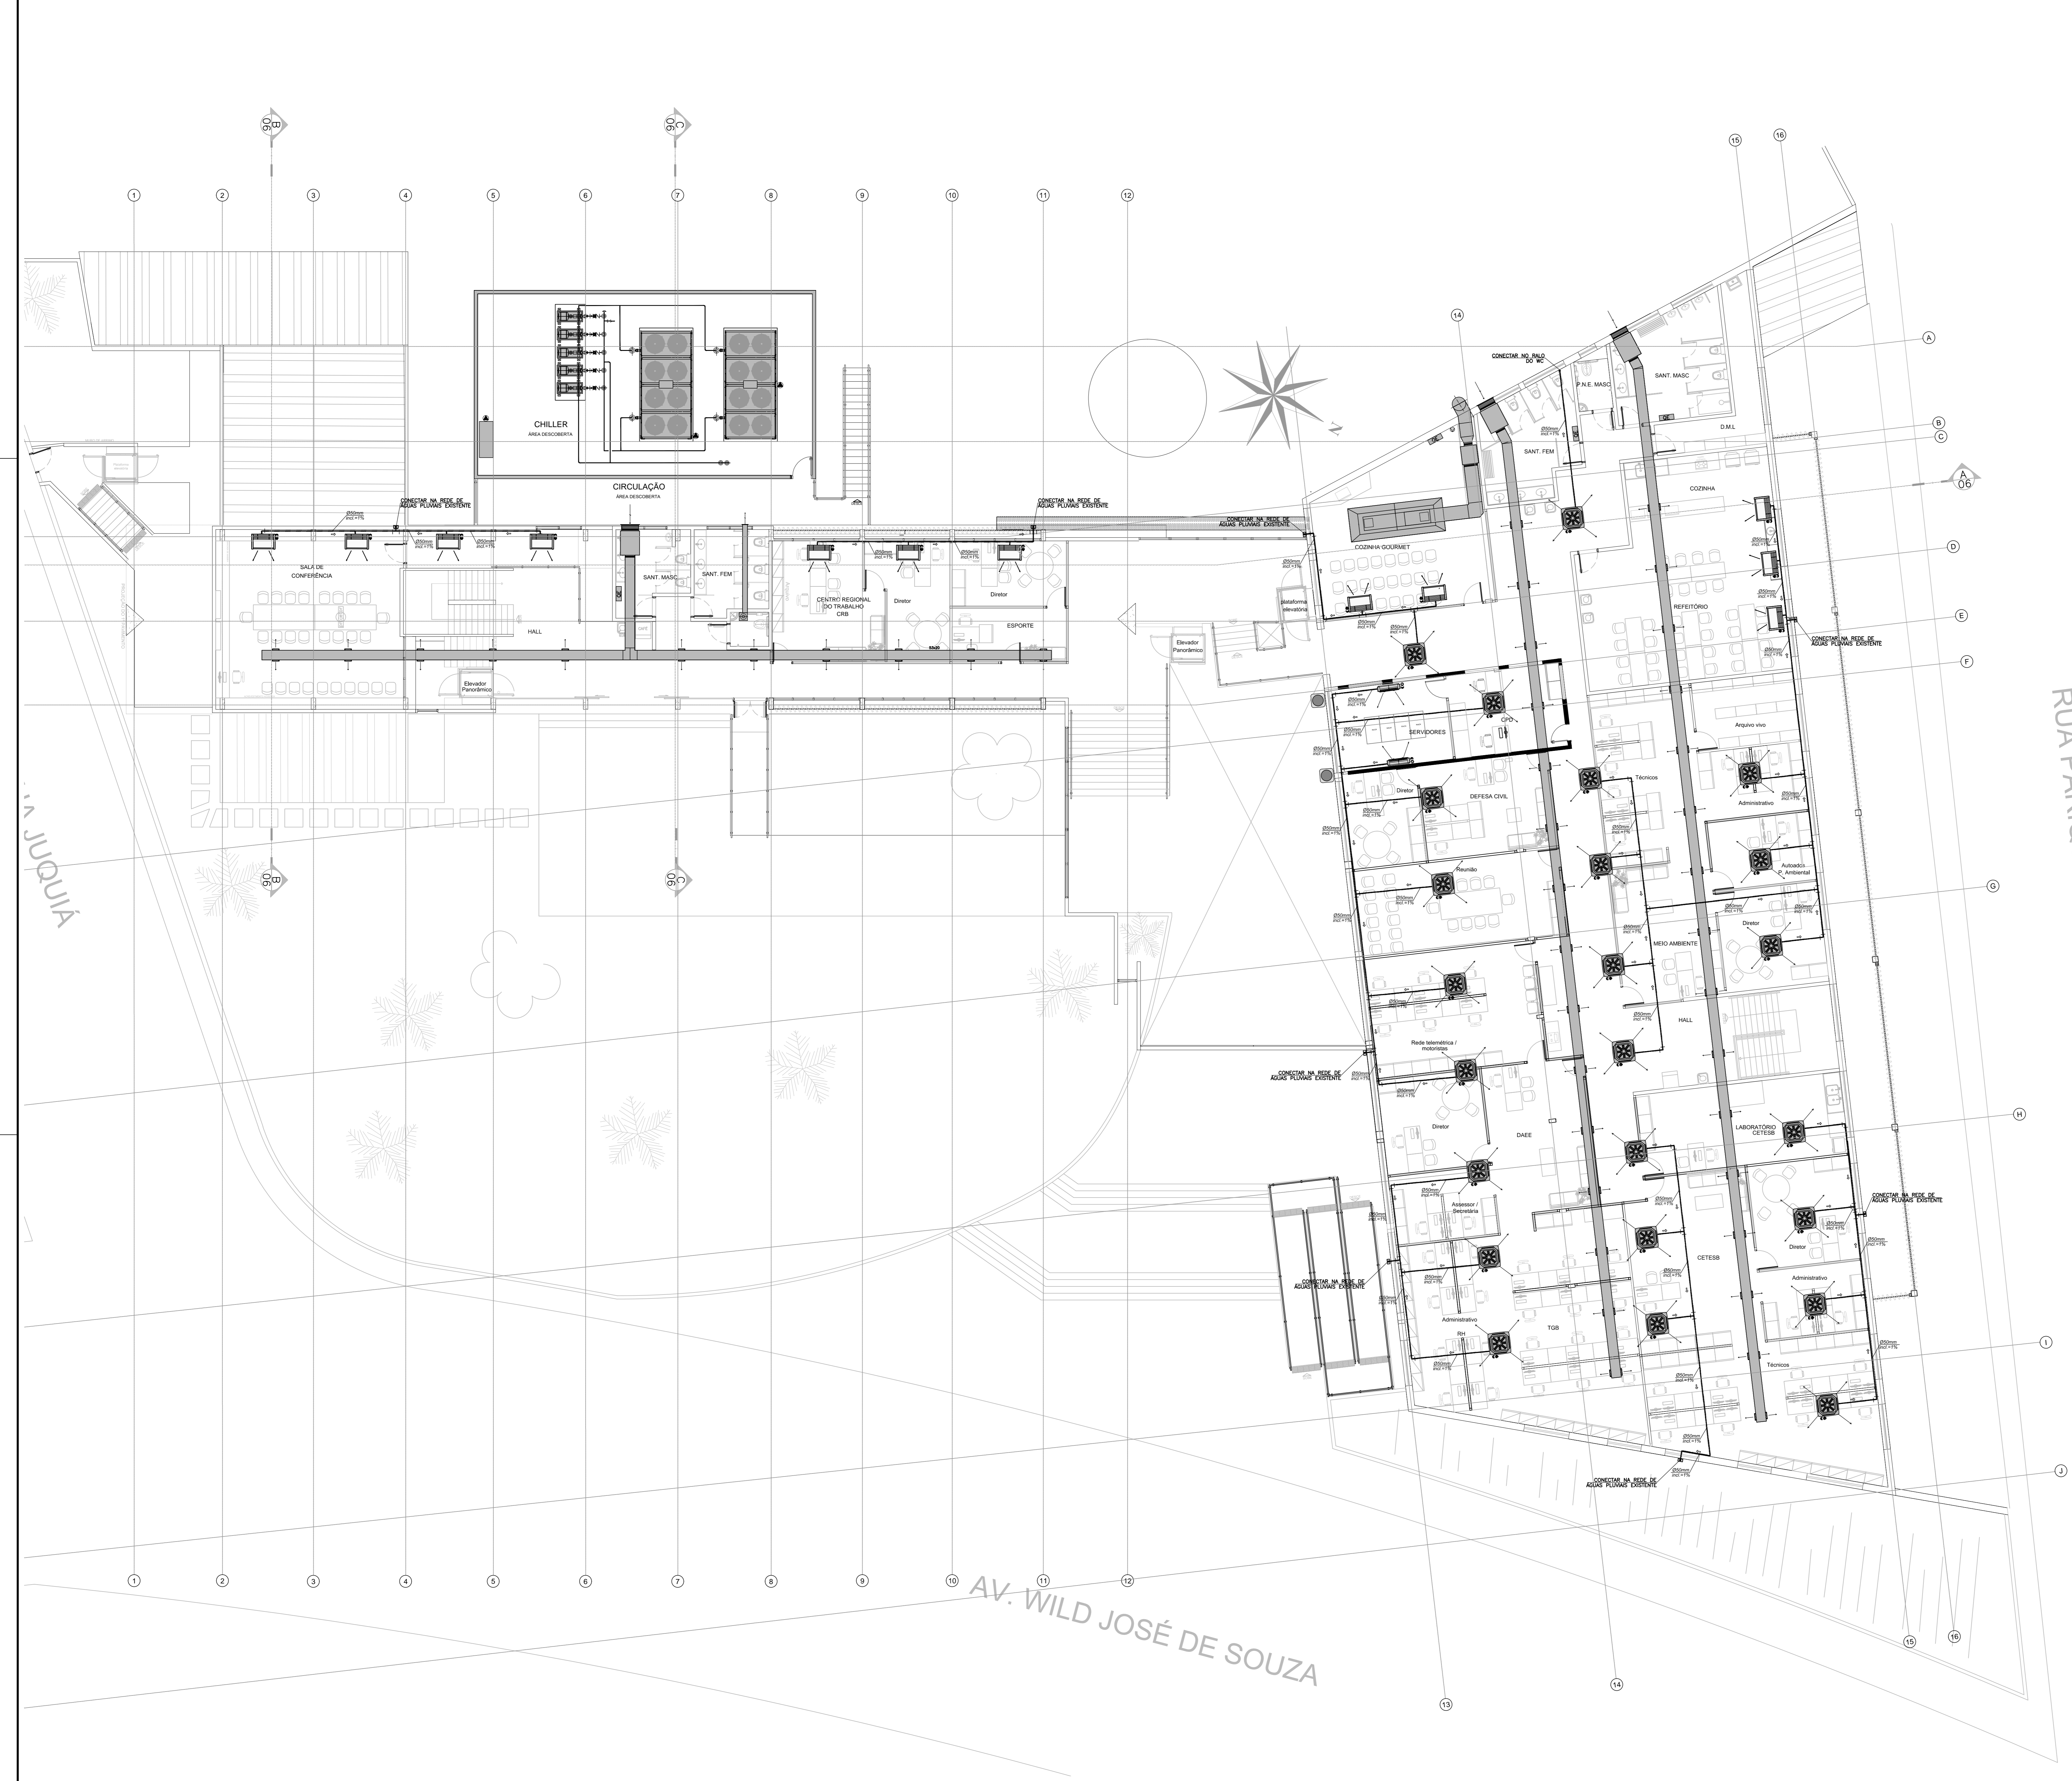


SIMBOLOGIA & NOTAS

-  FANCOILE (42) TIPO CASSETE - 4 VAS
-  FANCOILE HORIZONTAL (43) TIPO FIXO-FIXO
-  FANCOILE HORIZONTAL (44) TIPO FIXO E SPLIT SYSTEM TIPO HIBRIDA
-  TUBULAÇÃO DE DRENAGEM EM PVC BRANCO ISOLADO
-  PONTO DE DRENAGEM
-  PONTO DE FORÇA 220 V, 60 Hz

NOTAS GERAIS

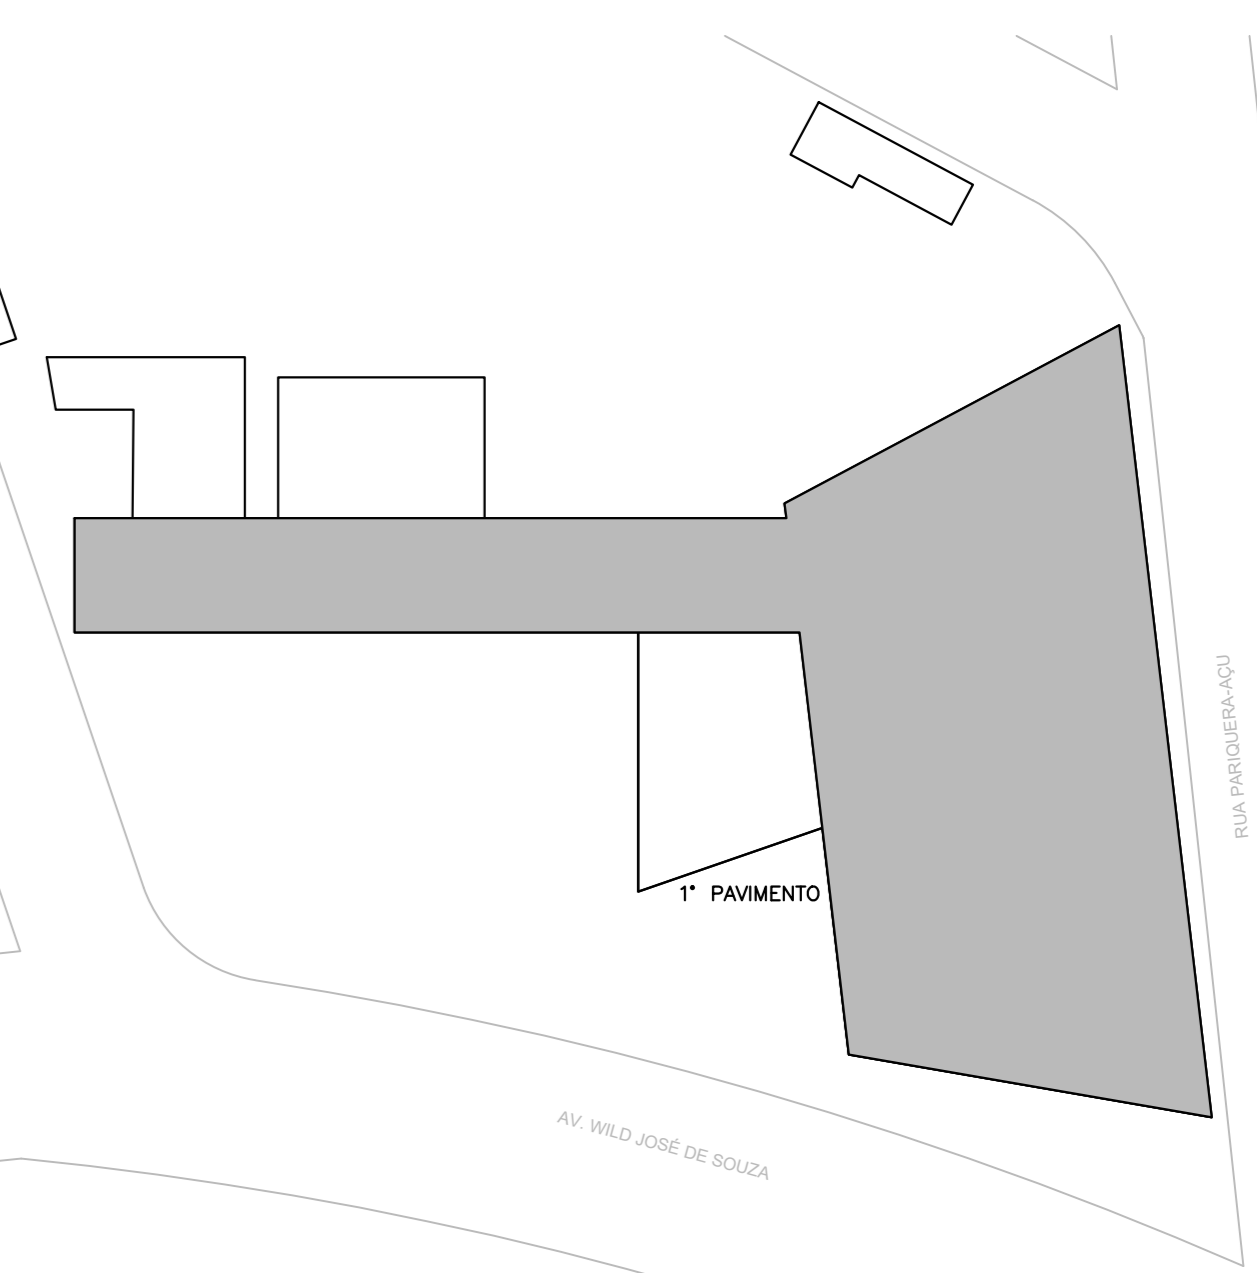
- OS CONDUTORES SERÃO INSTALADOS APARENTES E DESCARREGARÃO A REDE DE ÁGUAS PLUVIAIS EXISTENTE.
- EM ALGUNS CASOS OS CONDUTORES DESCARREGARÃO EM RALOS E SIFÃO DE LAVATÓRIO EXISTENTE.
- AS TUBULAÇÕES SERÃO FIXADAS NAS ALVENARIAS COM ABRAÇADORAS TIPO "U".
- DEVERÃO SER EXECUTADAS FURAÇÕES NAS PAREDES PARA PASSAGEM DAS TUBULAÇÕES.
- OS CONDUTORES HORIZONTAIS DEVERÃO OBEDECER O CIMENTO MÍNIMO DE 1x, CONFORME PROJETO. TODAS AS EVAPORADORAS SERÃO FORNECIDAS COM BOMBA DE DRENAGEM PARA EVITAR O RETORNO DE ÁGUA.
- PARA EVITAR A CONDENSÇÃO DE UMIDADE NA TUBULAÇÃO DE DRENAGEM, DEVERÁ SER PREVISTO ISOLAMENTO TÉRMICO DOS TUBOS COM BORRACHA ESPONJOSA DE ESPUMA ELASTOMÉRICA COM NO MÍNIMO 20 mm DE ESPESSURA, FIXADAS COM FITAS E PRESILHAS.



RUA PARIQUENARA


AV. JUQUÍÁ

AV. WILD JOSÉ DE SOUZA



PLANTA DE LOCALIZAÇÃO SEM ESCALA

- NOTAS:
1. TODAS AS COTAS ESTÃO EM METROS, SALVO QUANDO INDICADO NO TÍTULO
 2. TODAS AS EVAPORADORAS E FANCOILETS SERÃO FORNECIDAS COM BOMBA DE DRENAGEM.



SECRETARIA DE DESENVOLVIMENTO REGIONAL

local: AV. WILD JOSÉ DE SOUZA, 403 – REGISTRO
 responsável: LUZ KREMPER
 escala: 1:100
 data: ABRIL/2020
 projeto: DRENAGEM SISTEMA DE AR CONDICIONADO
 autor: ENG. LUZ KREMPER
 data: 03/08

Superintendência Nova Proposta: Rua Boa Vista, 150 – 11º andar, CEP: 01014-002, São Paulo-SP. Tel: (11) 3247-1400