



CORTE
CORTE B-B ESC. 1:100

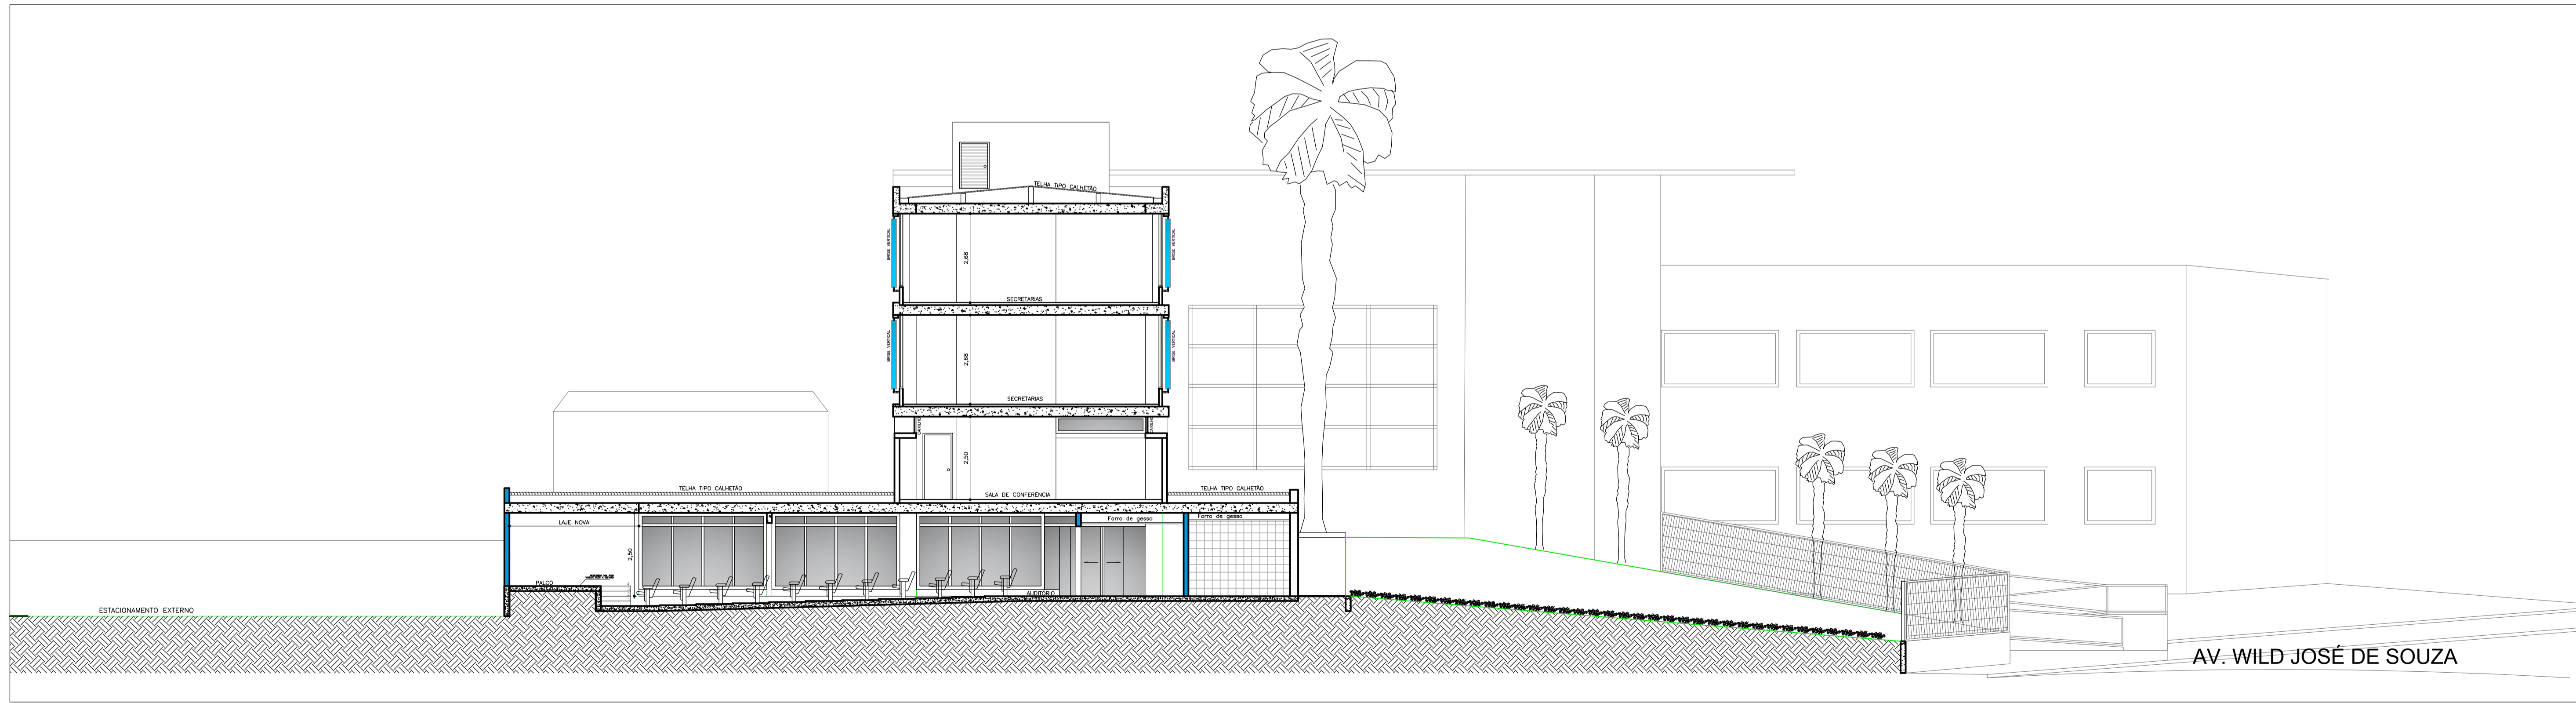

ESCALA GRÁFICA



CORTE
CORTE C-C ESC. 1:100

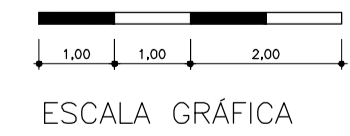

ESCALA GRÁFICA

CANAL DIRETO SP+PERTO **prodesp** **SÃO PAULO GOVERNO DO ESTADO**

SECRETARIA DE DESENVOLVIMENTO REGIONAL

local	escala	arquivo
AV. WILD JOSÉ DE SOUZA – REGISTRO	1:100	REG_ARQ
assunto	data	folha
CORTES PROPOSTO	02/ABR/20	ARQ
objeto	desenho	
CORTE TRANSVERSAL B-B e C-C	ARQ. RODRIGO	11

Superintendência Novos Projetos: Rua Boa Vista, 150 – 11º andar CEP 01014-000 São Paulo-SP Tel: (11) 3247-1406