




ELEVACÃO 1
AV. WILD JOSÉ DE SOUZA
BRUNO 1198
ESCALA GRÁFICA

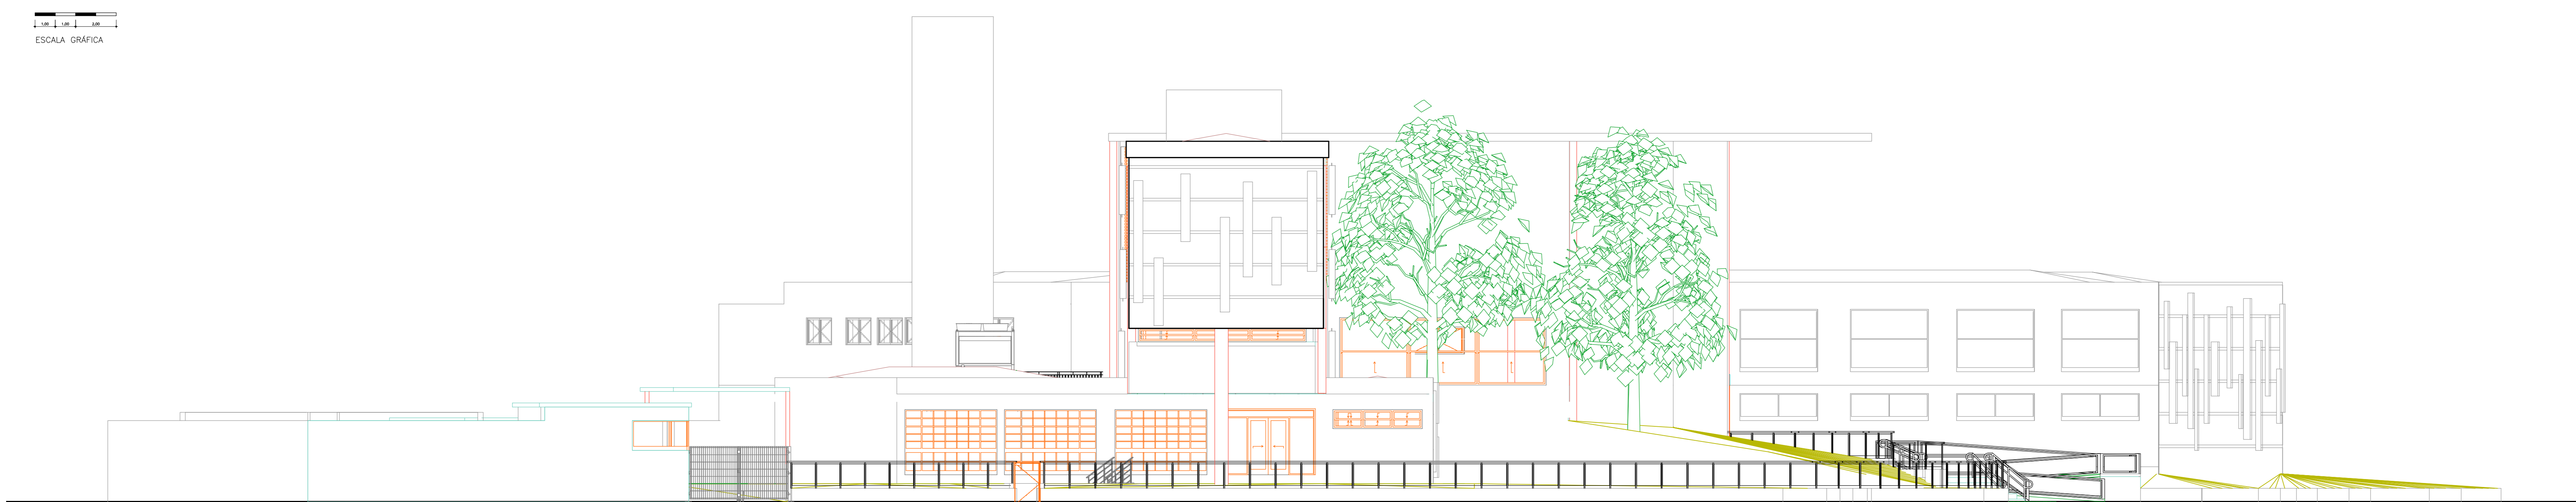

ELEVACÃO 2
RUA JOQUIA
BRUNO 1198
ESCALA GRÁFICA

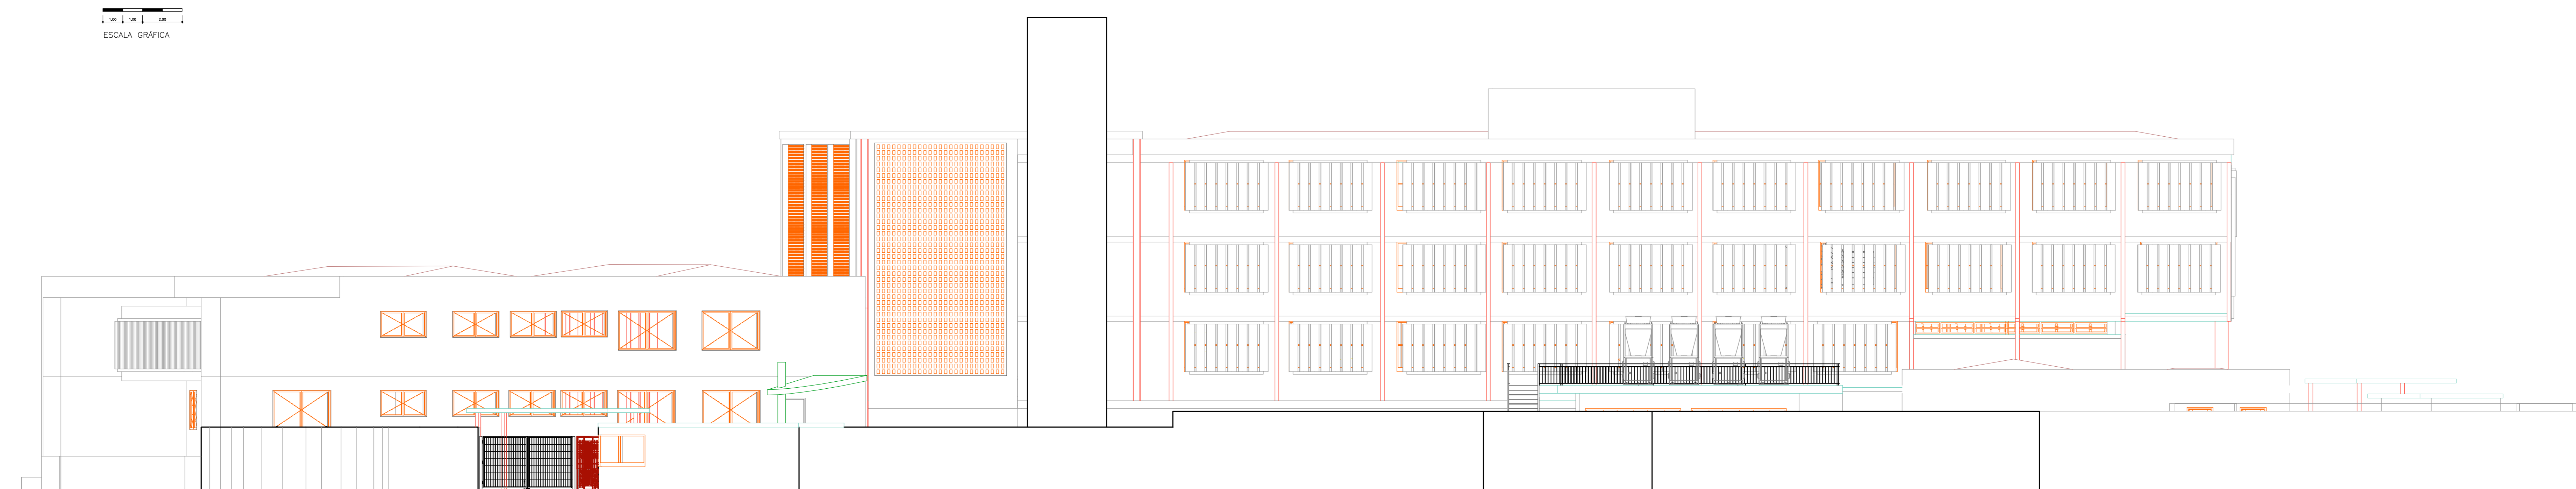

ELEVACÃO 3
RUA DR. WALDEMAR LOPES FERREZ
BRUNO 1198
ESCALA GRÁFICA

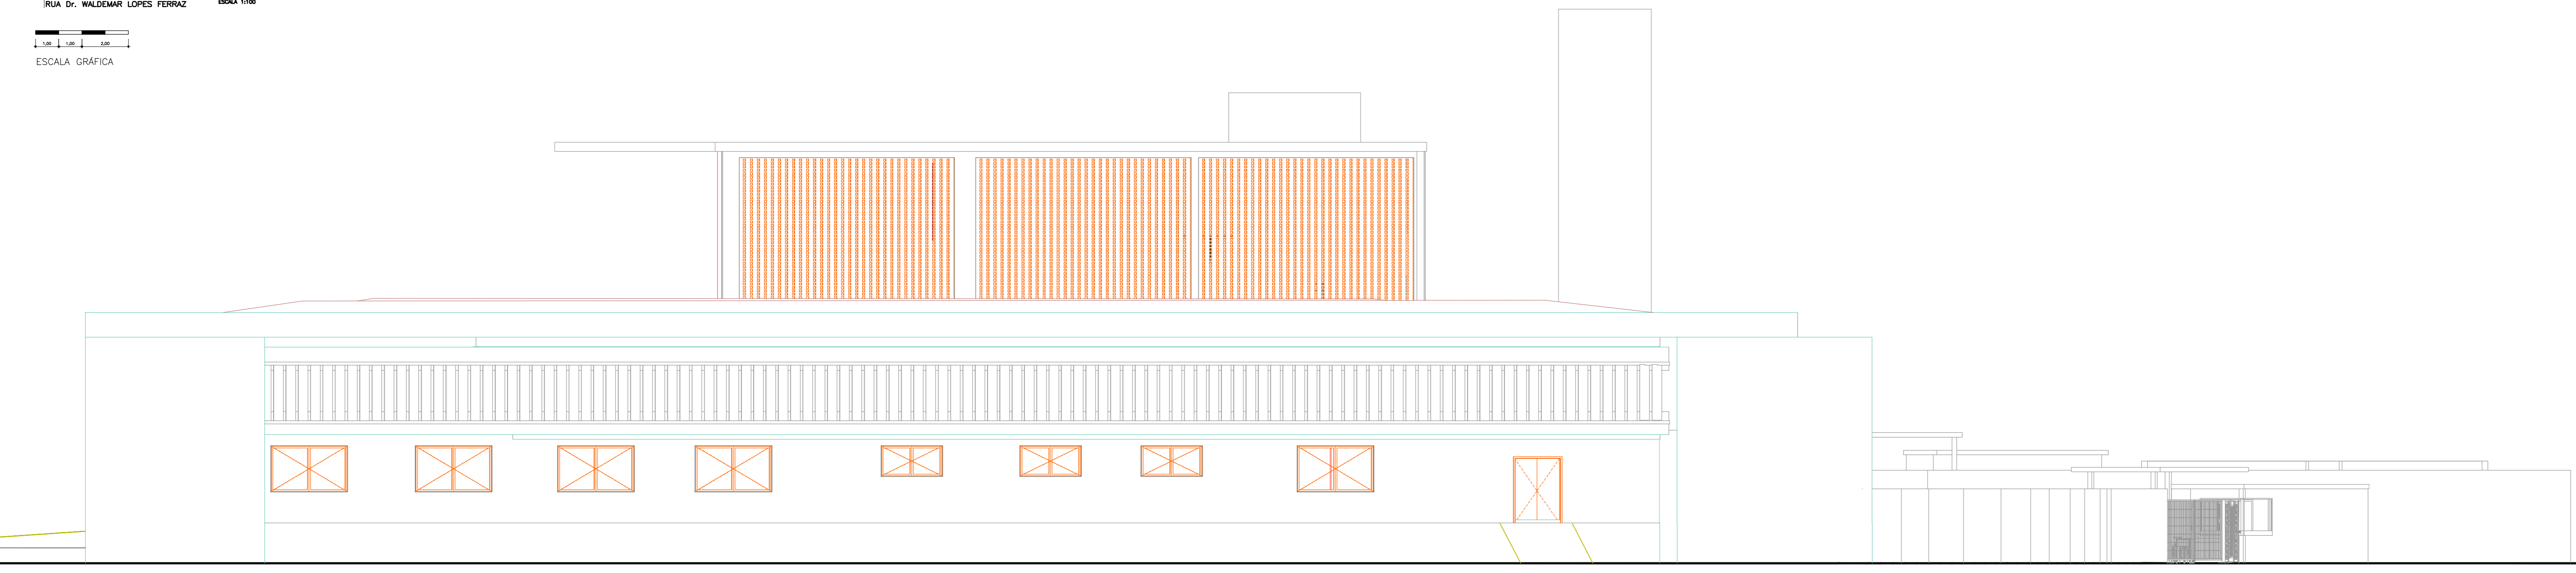

ELEVACÃO 4
RUA PARQUEIRA-AÇU
BRUNO 1198
ESCALA GRÁFICA

SECRETARIA DE DESENVOLVIMENTO REGIONAL

AV: WILD JOSÉ DE SOUZA – REGISTRO	1:100	REG_ARQ
ELEVACÃO 1 – 2 – 3 – 4	07/MAI/20	ARQ
SITUAÇÃO PROPOSTA	ARO: RODRIGO	12

Superintendência Nova Prodesp: Rua Bos Vélis, 152 - 11º andar - CEP: 01014-000 - São Paulo-SP - Tel: (11) 3247-1104