


PLANTA DE PISO
SUBSOLO
ESC. 1:125
ESCALA GRÁFICA

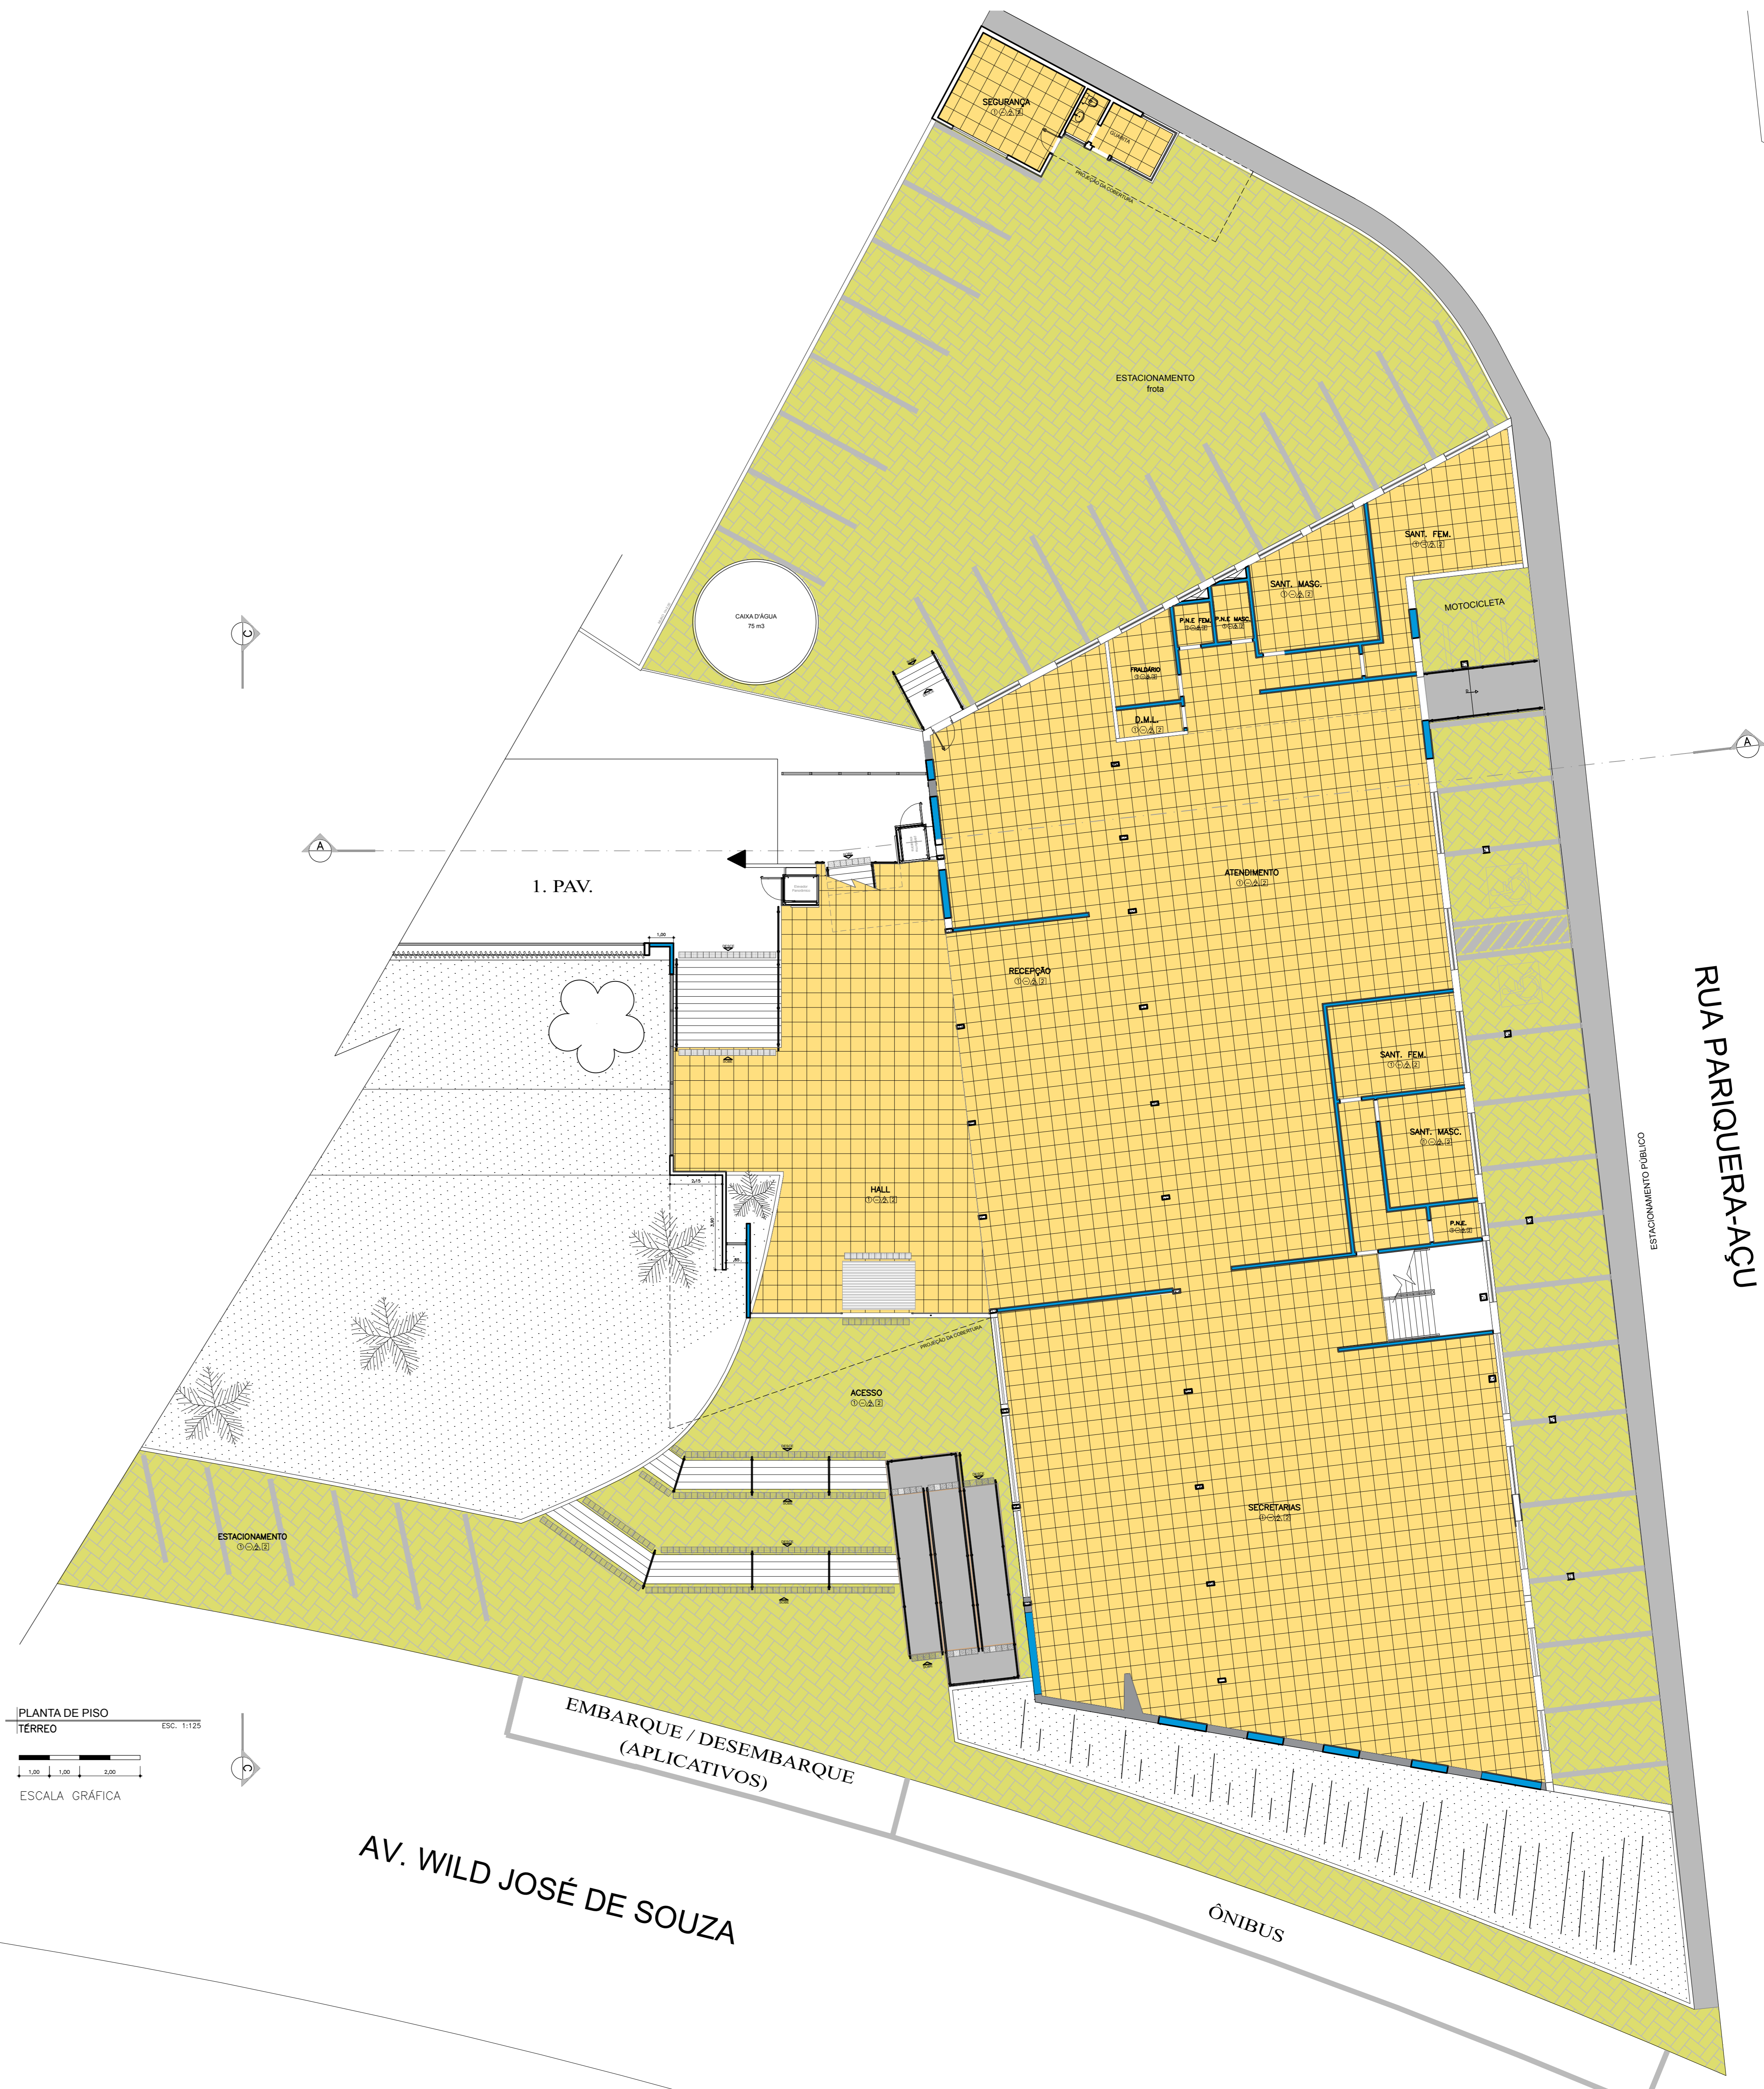

PLANTA DE PISO
TÉRREO
ESC. 1:125
ESCALA GRÁFICA

LEGENDA DE ALVENARIA, DIVISÓRIA E SEGURANÇA:

[Symbol]	ALVENARIA A DEMOLIR
[Symbol]	ALVENARIA EXISTENTE
[Symbol]	ALVENARIA A CONSTRUIR
[Symbol]	REVESTIMENTO ACÚSTICO SOBRE DRYWALL OU ALVENARIA
[Symbol]	SISTEMA DE DIVISÓRIA TIPO CHAPA VERDE - RU (DRYWALL) A CONSTRUIR
[Symbol]	ENCHIMENTO DE PISO 1m x 12m
[Symbol]	PLAR EXISTENTE
[Symbol]	JARDIM A RETIRAR

LEGENDA DE PORTA:

[Symbol]	PA - Porta de Abrid
----------	---------------------

CONSULTE FOLHAS DE AMPLIAÇÕES PARA DESENHOS E DIMENSIONAMENTO DAS PORTAS.

LEGENDA DE CADILHO:

[Symbol]	CA - Cadilho
----------	--------------

CONSULTE FOLHAS DE AMPLIAÇÕES PARA DESENHOS E DIMENSIONAMENTO DOS CADILHOS.

NOTAS:

1. CONFERIR MEDIDAS NO LOCAL.
2. CONSIDERAR FORRO REMOVÍVEL EM FIBRA MINERAL PLACAS 62,5 cm X 62,5 cm, REF. ELECTRA, FAB. HUNTER DOUGLAS OU SIMILAR

CANAL DIRETO SP+PERTO **prodesp** **SÃO PAULO GOVERNO DO ESTADO**

SECRETARIA DE DESENVOLVIMENTO REGIONAL

AV. WILD JOSÉ DE SOUZA – REGISTRO

PLANTA DE PISO

SUBSOLO E TÉRREO

1:125

09/ABR/20

ARQ

26

Superintendência Nova Projetos Rua Boa Vista, 150 - 11º andar CEP: 01014-000 São Paulo-SP Tel.: (11) 3247-1006