





CONTAINERS
ESCRITÓRIOS PROVISÓRIOS ESC. 1:100

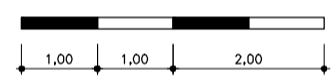

ESCALA GRÁFICA




IMPLANTAÇÃO
ESCRITÓRIOS PROVISÓRIOS S/ ESC.

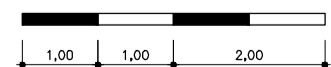


ESCALA GRÁFICA

LAYOUT DOS CONTAINER
ESCRITÓRIOS PROVISÓRIOS S/ ESC.

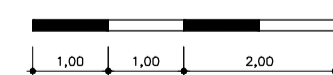


ESCALA GRÁFICA


Modelo de referência

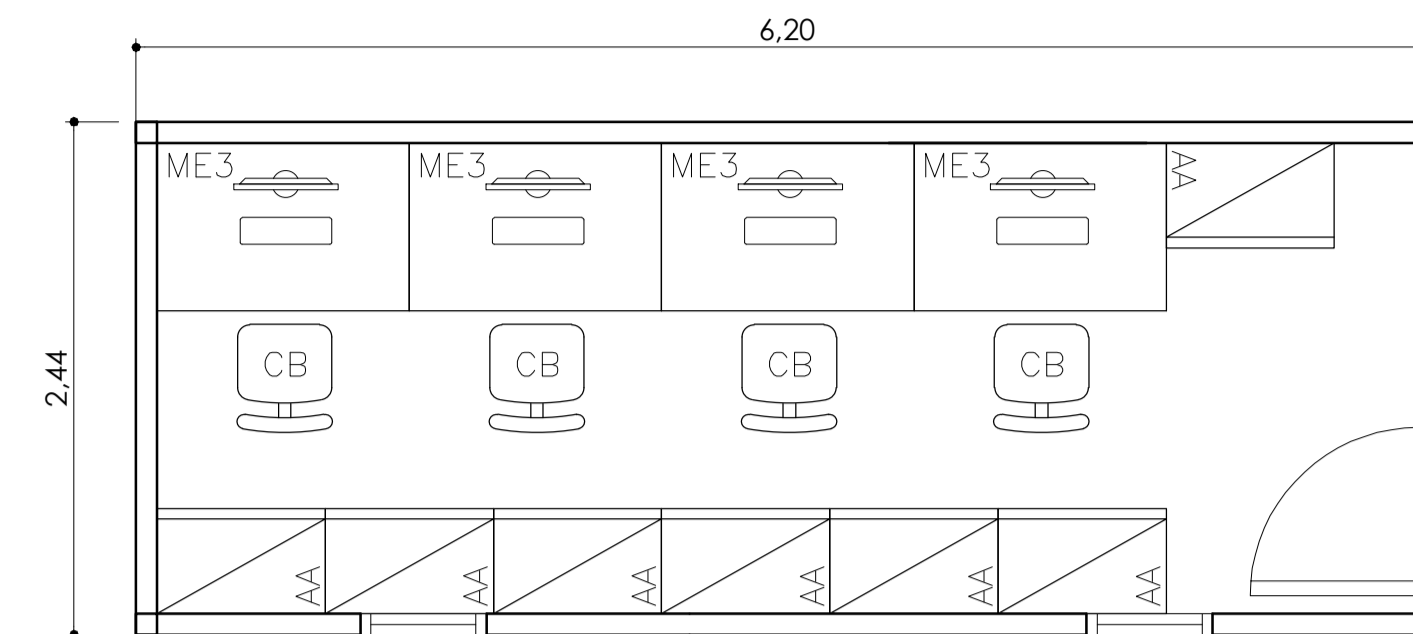


Modelo 1

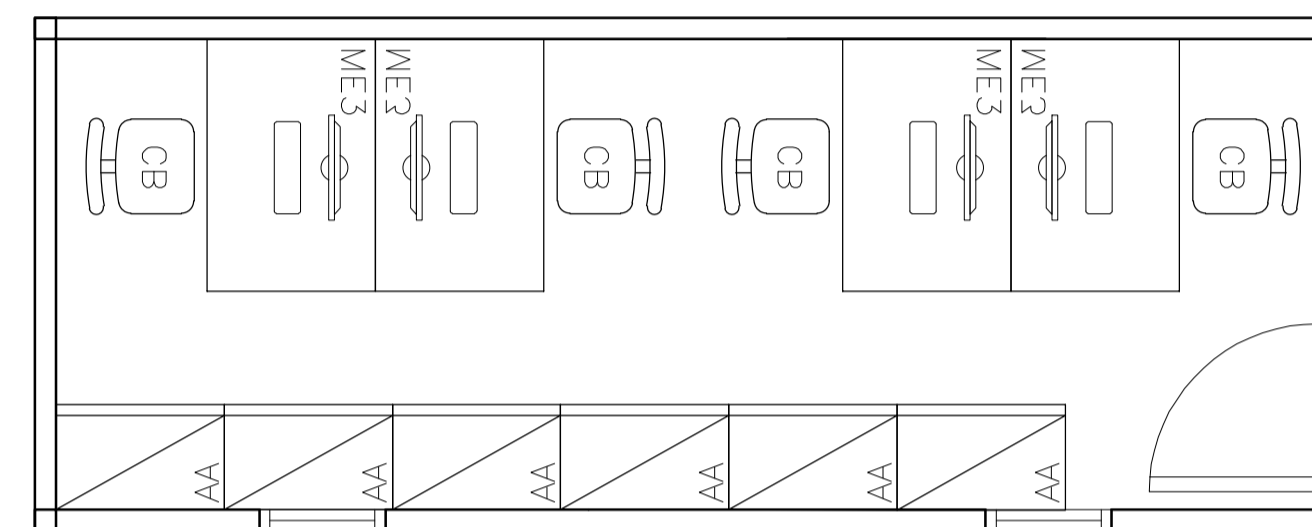

Modelo 2

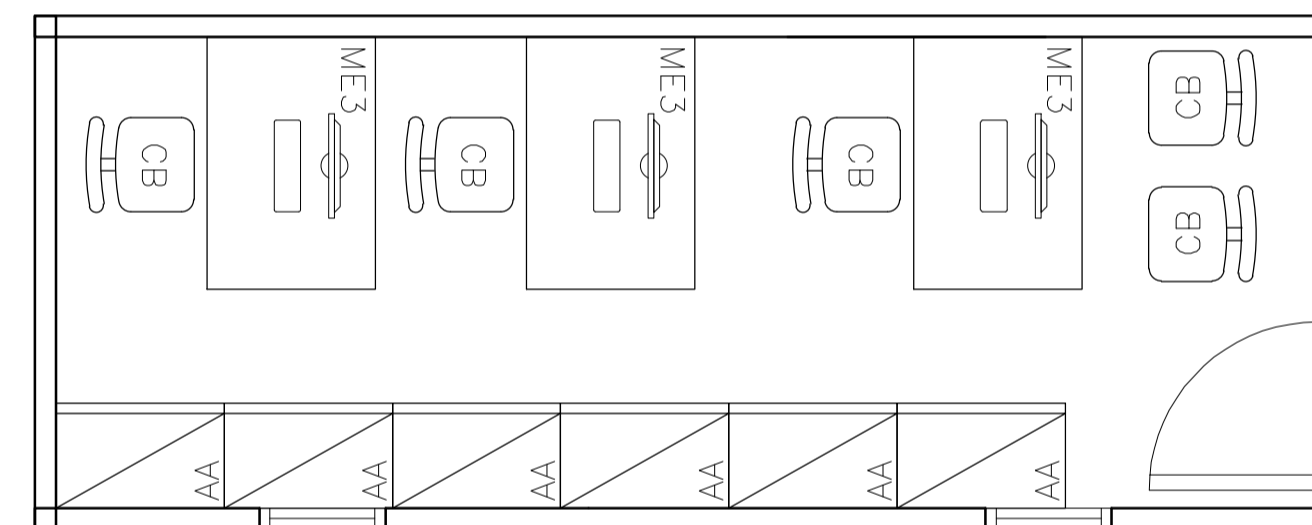

Modelo 3

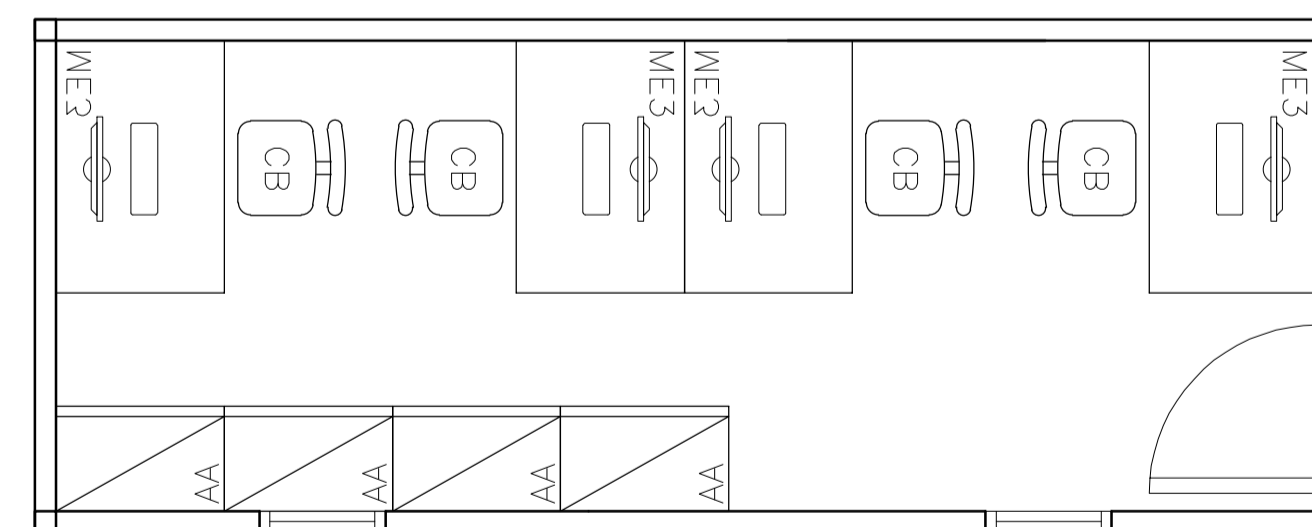

Modelo 4