




DEMOLIÇÃO - PRÉDIO "B"  
TÉRRECO  
425,53  
ESC. 1:100  
ESCALA GRÁFICA

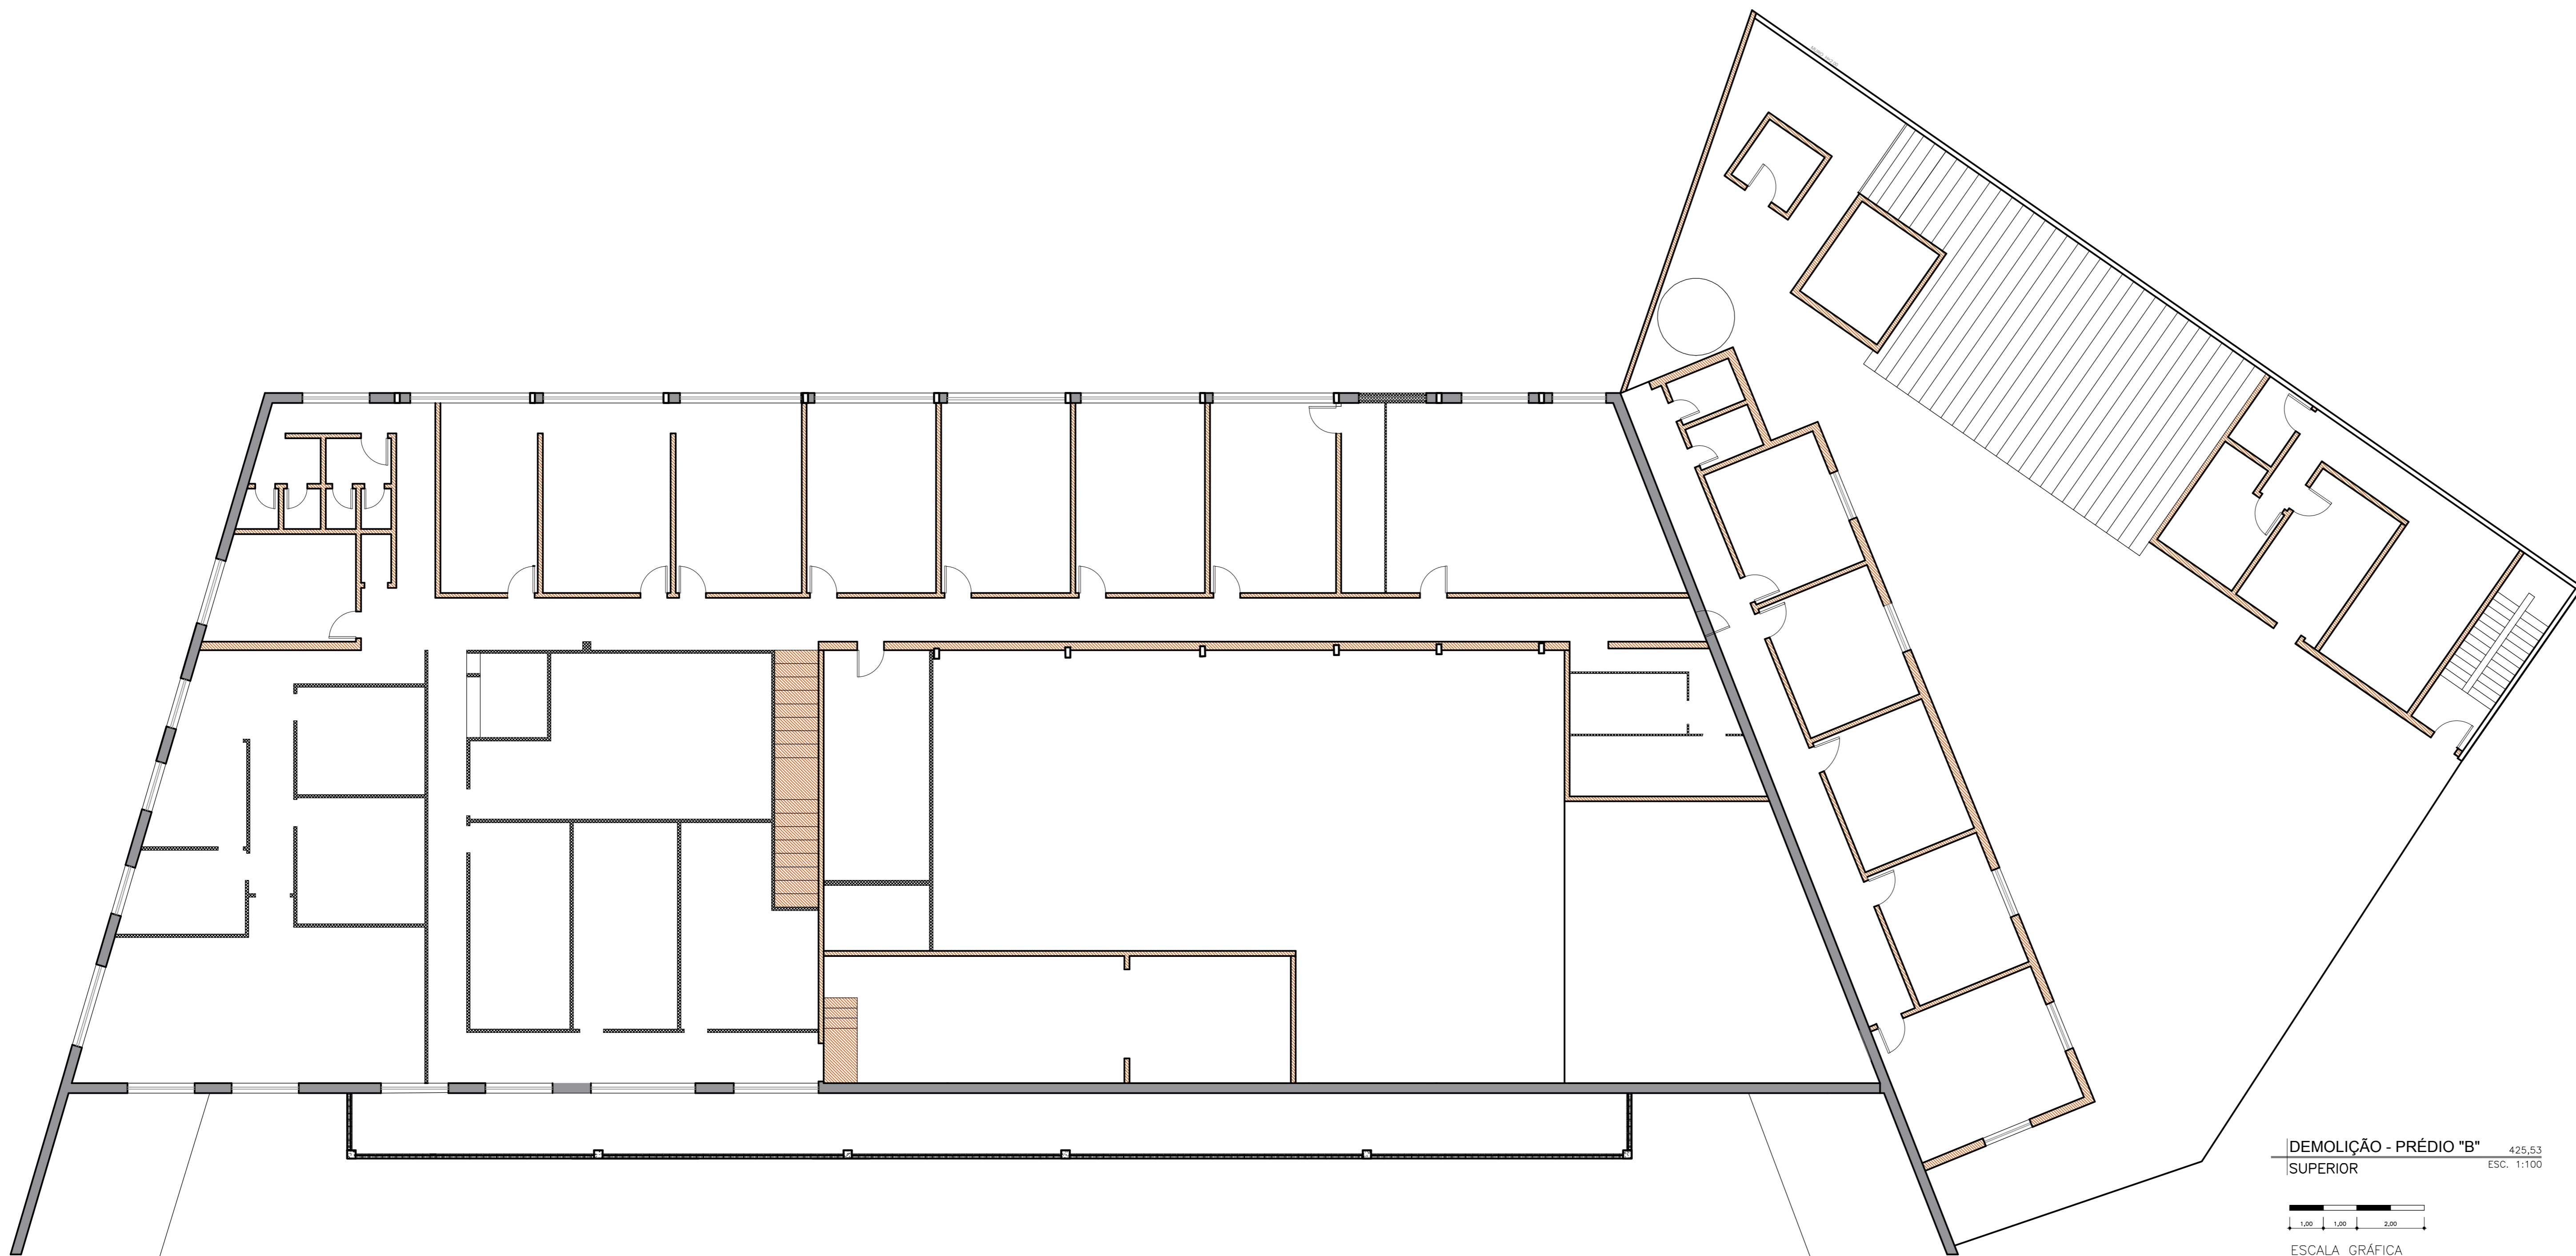

DEMOLIÇÃO - PRÉDIO "B"  
SUPERIOR  
425,53  
ESC. 1:100  
ESCALA GRÁFICA

LEGENDA DE ALVENARIA, DIVISÓRIA E SEGURANÇA

[Symbol]	SISTEMA DE COBERTURA EXISTENTE
[Symbol]	ALVENARIA EXISTENTE
[Symbol]	ALVENARIA EXISTENTE
[Symbol]	SISTEMA DE COBERTURA TIPO CHAMAL/CHAMAL - 22
[Symbol]	GRANILHÃO CONCRETO
[Symbol]	SISTEMA DE COBERTURA TIPO CHAMAL VERDE - 40 (GRANILHÃO)
[Symbol]	ACRÓSTICOS
[Symbol]	ENCHEIMENTO DE PISO 10x10cm
[Symbol]	PLAFON EXISTENTE
[Symbol]	JARDIM A SEGUIR

LEGENDA DE PORTA

[Symbol]	CA. Convivo
[Symbol]	CA. Convivo

LEGENDA DE CAVALHO

[Symbol]	CA. Convivo
----------	-------------

- NOTAS
1. CONFERIR MEDIDAS NO LOCAL.
  2. CONSIDERAR QUANTIDADE TOTAL DOS PISOS INTERIORES.
  3. CONSIDERAR QUANTIDADE TOTAL DOS PISOS INTERIORES EXISTENTES.
  4. CONSIDERAR QUANTIDADE TOTAL DOS REVESTIMENTOS DE PISOS.
  5. CONSIDERAR QUANTIDADE TOTAL DOS CAVALHOS E PORTAS.
  6. CONSIDERAR QUANTIDADE TOTAL DOS ELEMENTOS INDICADOS E BLOCOS DE VEIO.
  7. CONSIDERAR QUANTIDADE TOTAL DAS LAJES EXISTENTES.
  8. CONSIDERAR QUANTIDADE DAS ALVENARIAS INDICADAS NA PLANTA.
  9. CONSIDERAR QUANTIDADE TOTAL DAS TELHAS DE AMBIAÇÃO.
  10. CONSIDERAR QUANTIDADE DAS ÁREAS VERDES INDICADAS EM PLANTA.

**CANAL DIRETO SP+PERTO** **prodesp** **SÃO PAULO GOVERNO DO ESTADO**

SECRETARIA DE DESENVOLVIMENTO REGIONAL

AV. WILD JOSÉ DE SOUZA - REGISTRO

DEMOLIÇÃO - PRÉDIO B

TÉRRECO E SUPERIOR

1:100  
15/MAJ/20  
ARG. RODRIGO

REG\_ARQ  
ARQ

36