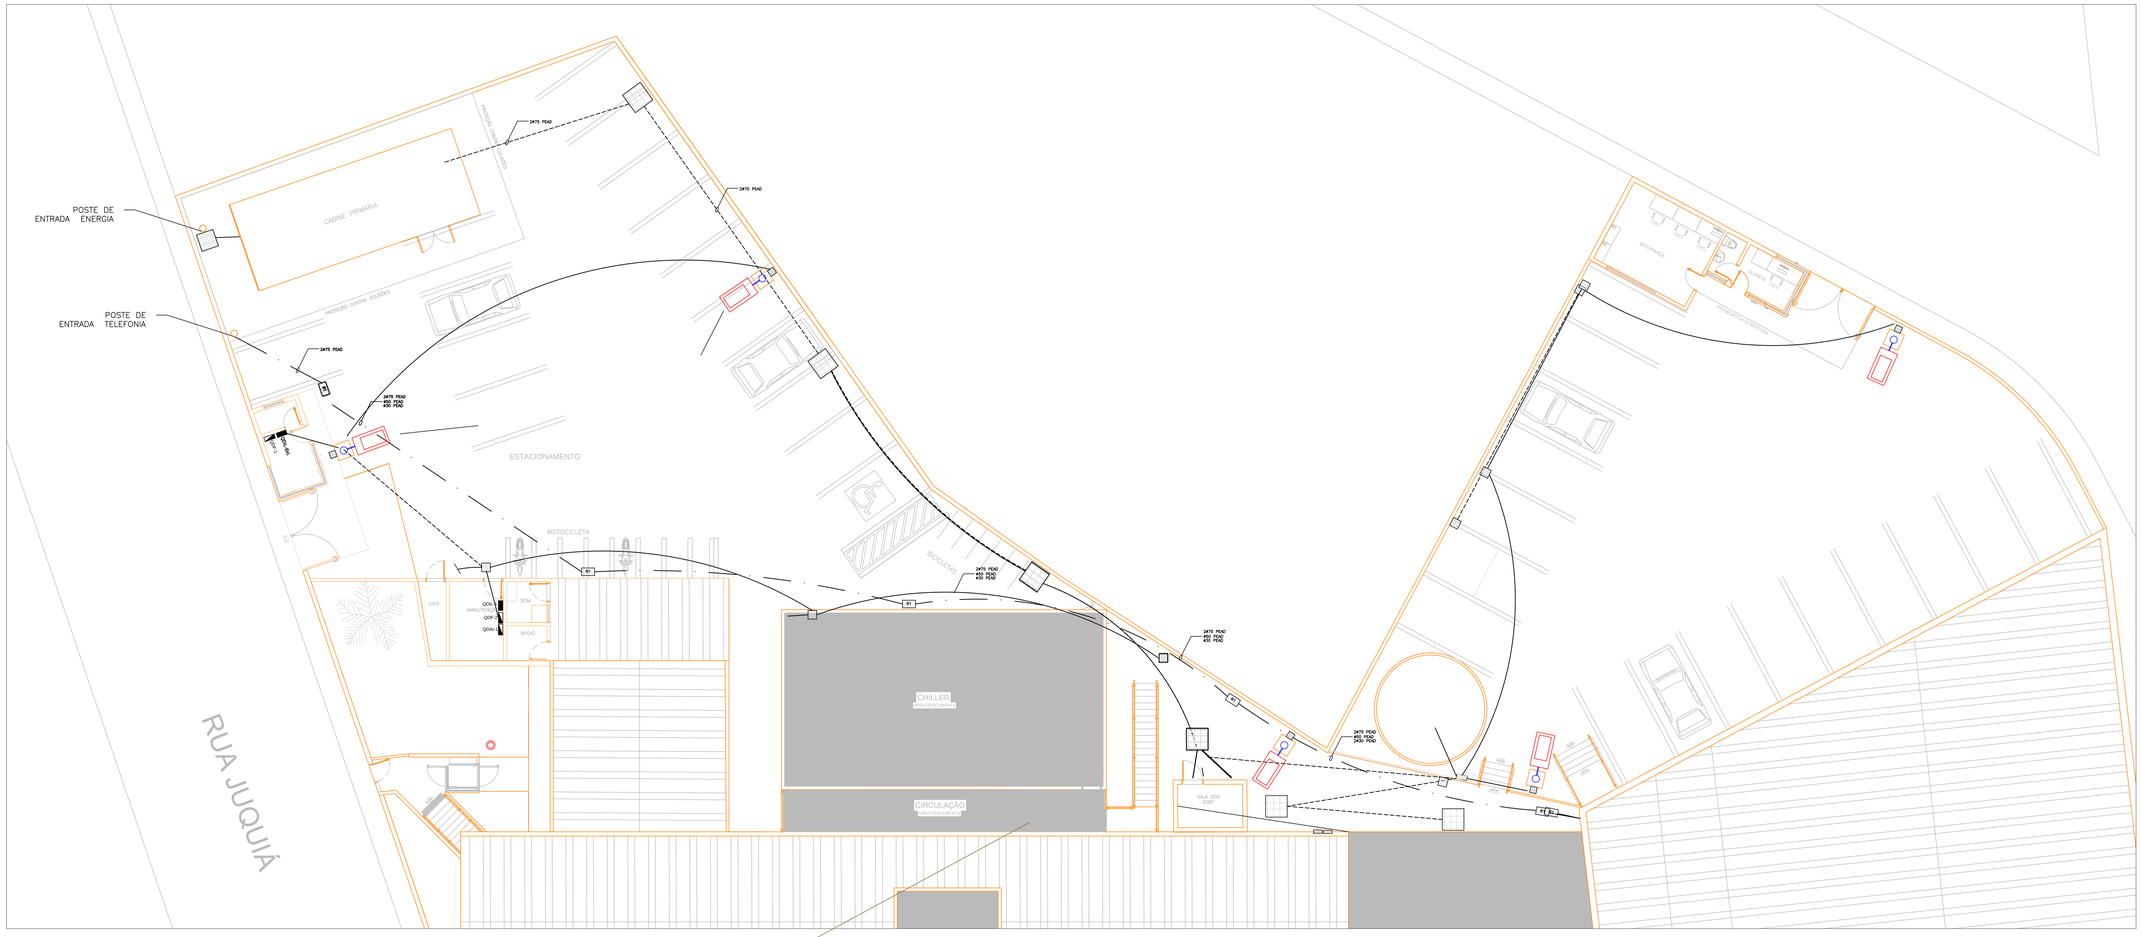
POSTE DE ENTRADA ENERGIA
POSTE DE ENTRADA TELEFONIA
CABINE PRIMÁRIA
PROTEÇÃO CONTRA COLIDIDOS
ESTACIONAMENTO
MOTOCICLETA
BICICLETAS
LIXO
MANUTENÇÃO
SOM
APOIO
CHILLER
CIRCULAÇÃO
ÁREA DESCOBERTA
SEGURANÇA
ÁREA DE CIRCULAÇÃO
RUA JUQUIÁ
2#75 PEAD
2#50 PEAD
4#50 PEAD
2#30 PEAD
B1
B2
