


2º PAVIMENTO



3º PAVIMENTO

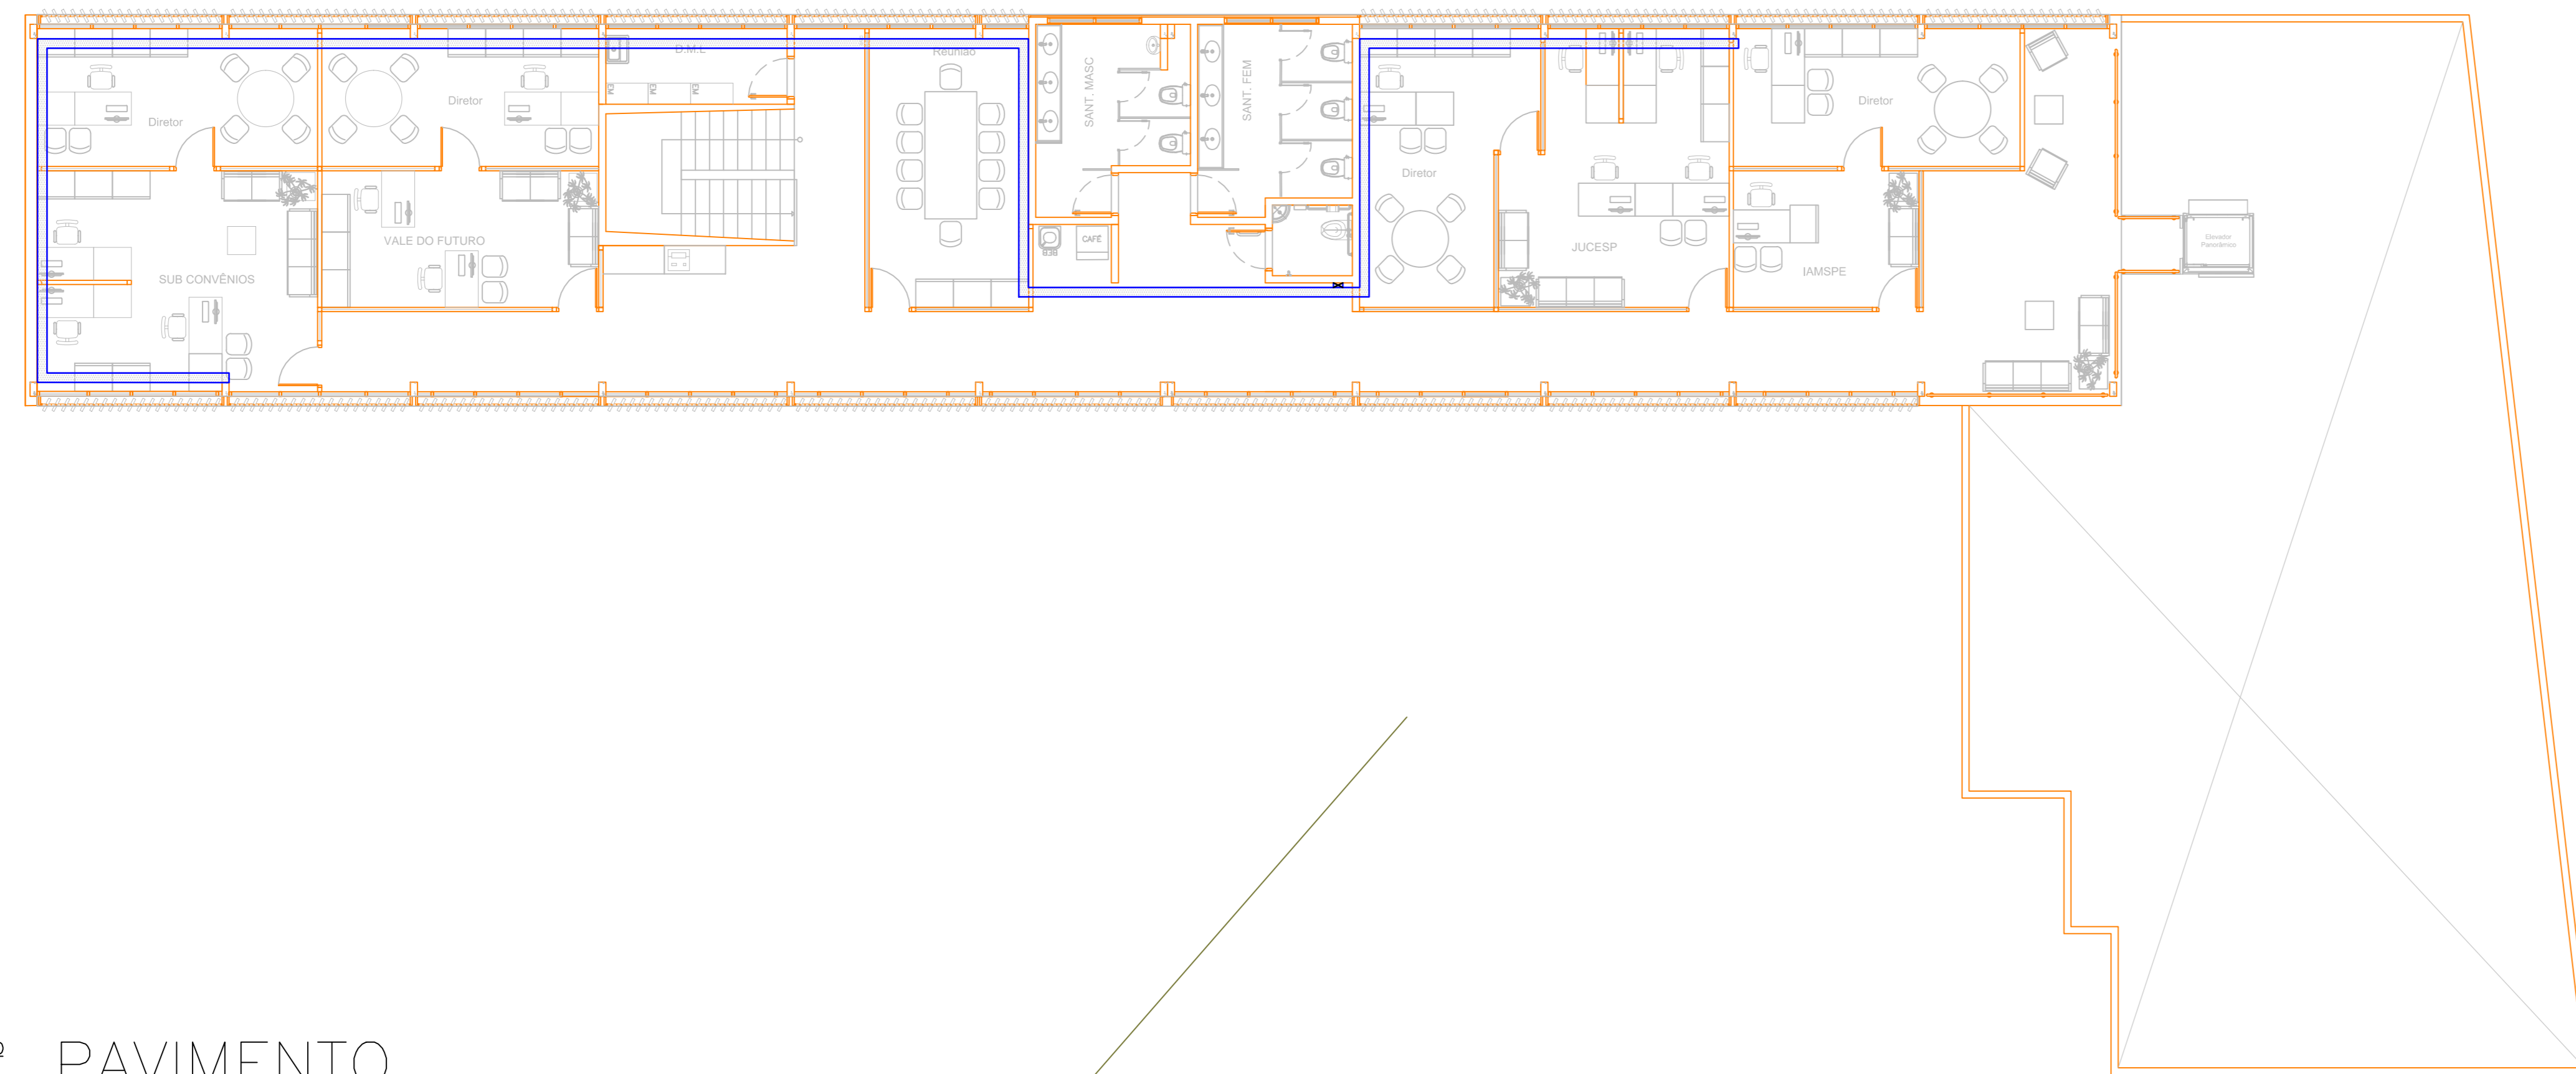