


PLANTA 3º PAVIMENTO
ESCALA 1:200

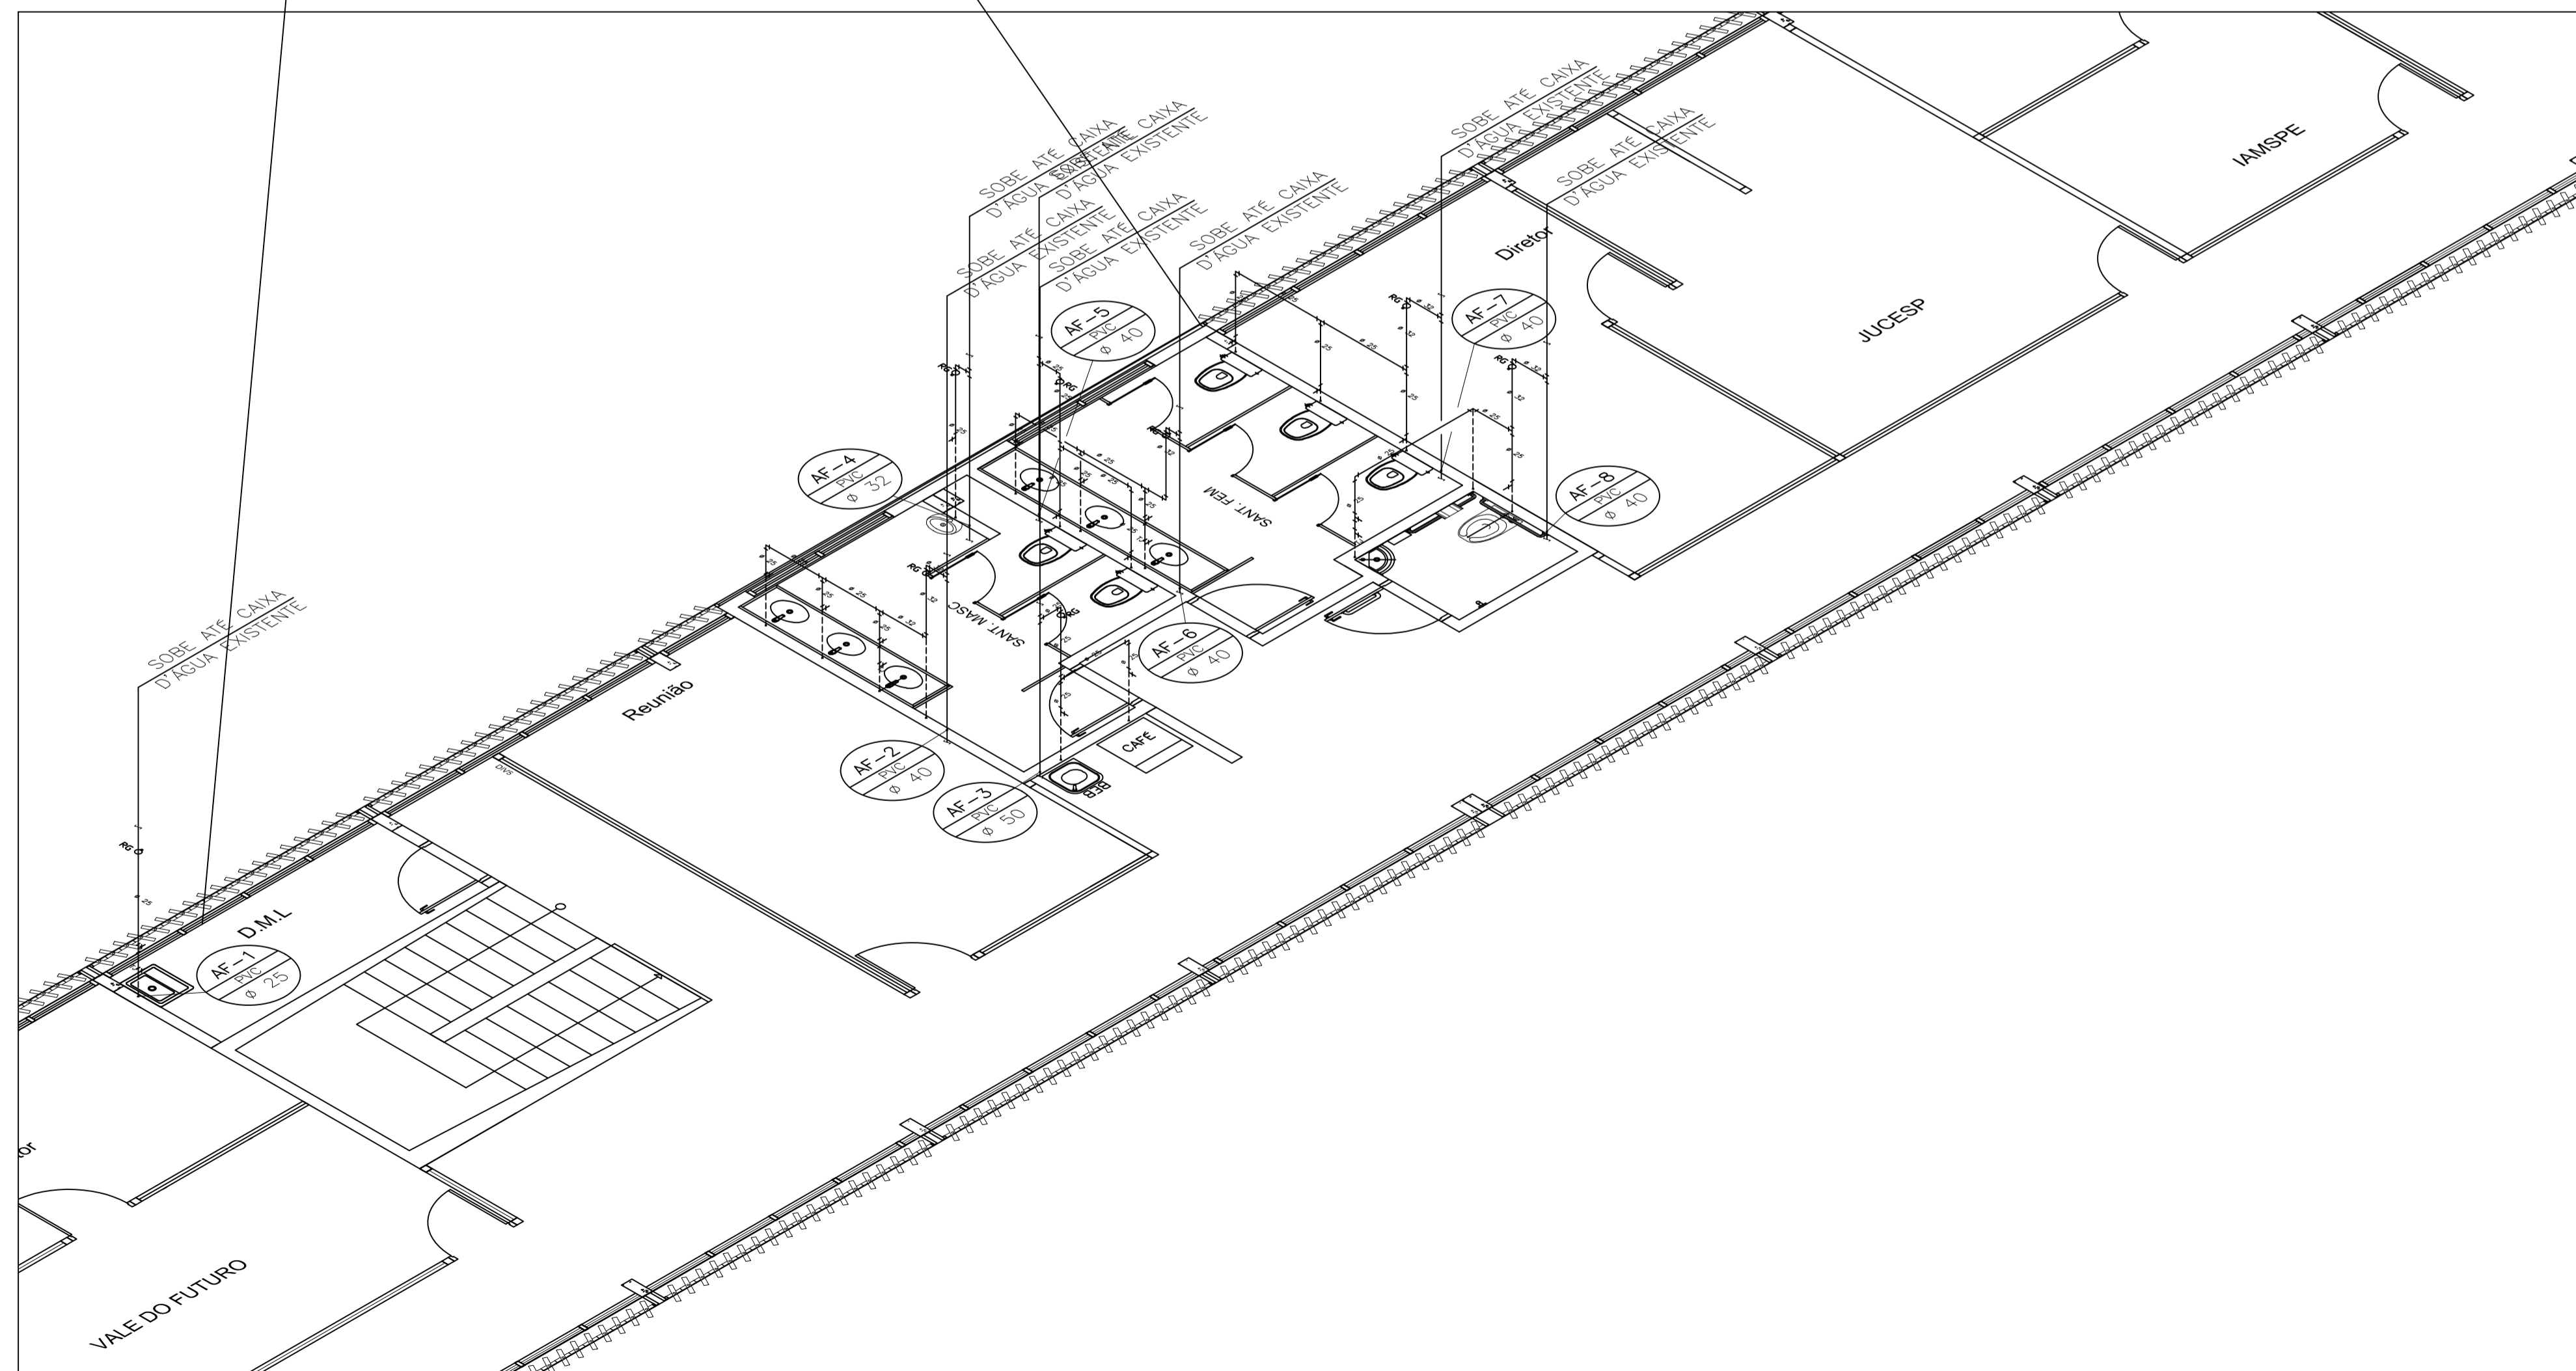

AMPLIAÇÃO 9
ESCALA 1:50

SECRETARIA DE DESENVOLVIMENTO REGIONAL

local	AV. WILD JOSÉ DE SOUZA – REGISTRO	escala	1:200 / 1:50	arquivo	GERAL/BA
assunto	HIDRÁULICA	data	05/MAI/20	folha	HID
objeto	AGUA FRIA 3º PAVIMENTO PRÉDIO A	responsável	ENG. ALEX		05/10

Superintendência Novos Projetos: Rua Boa Vista, 150 – 11ª andar – CEP 01014-000 São Paulo-SP Tel: (11) 3247-1406