


DETECTOR DE FUMAÇA  
2. PAVIMENTO ESC. 1:100

ESCALA GRÁFICA

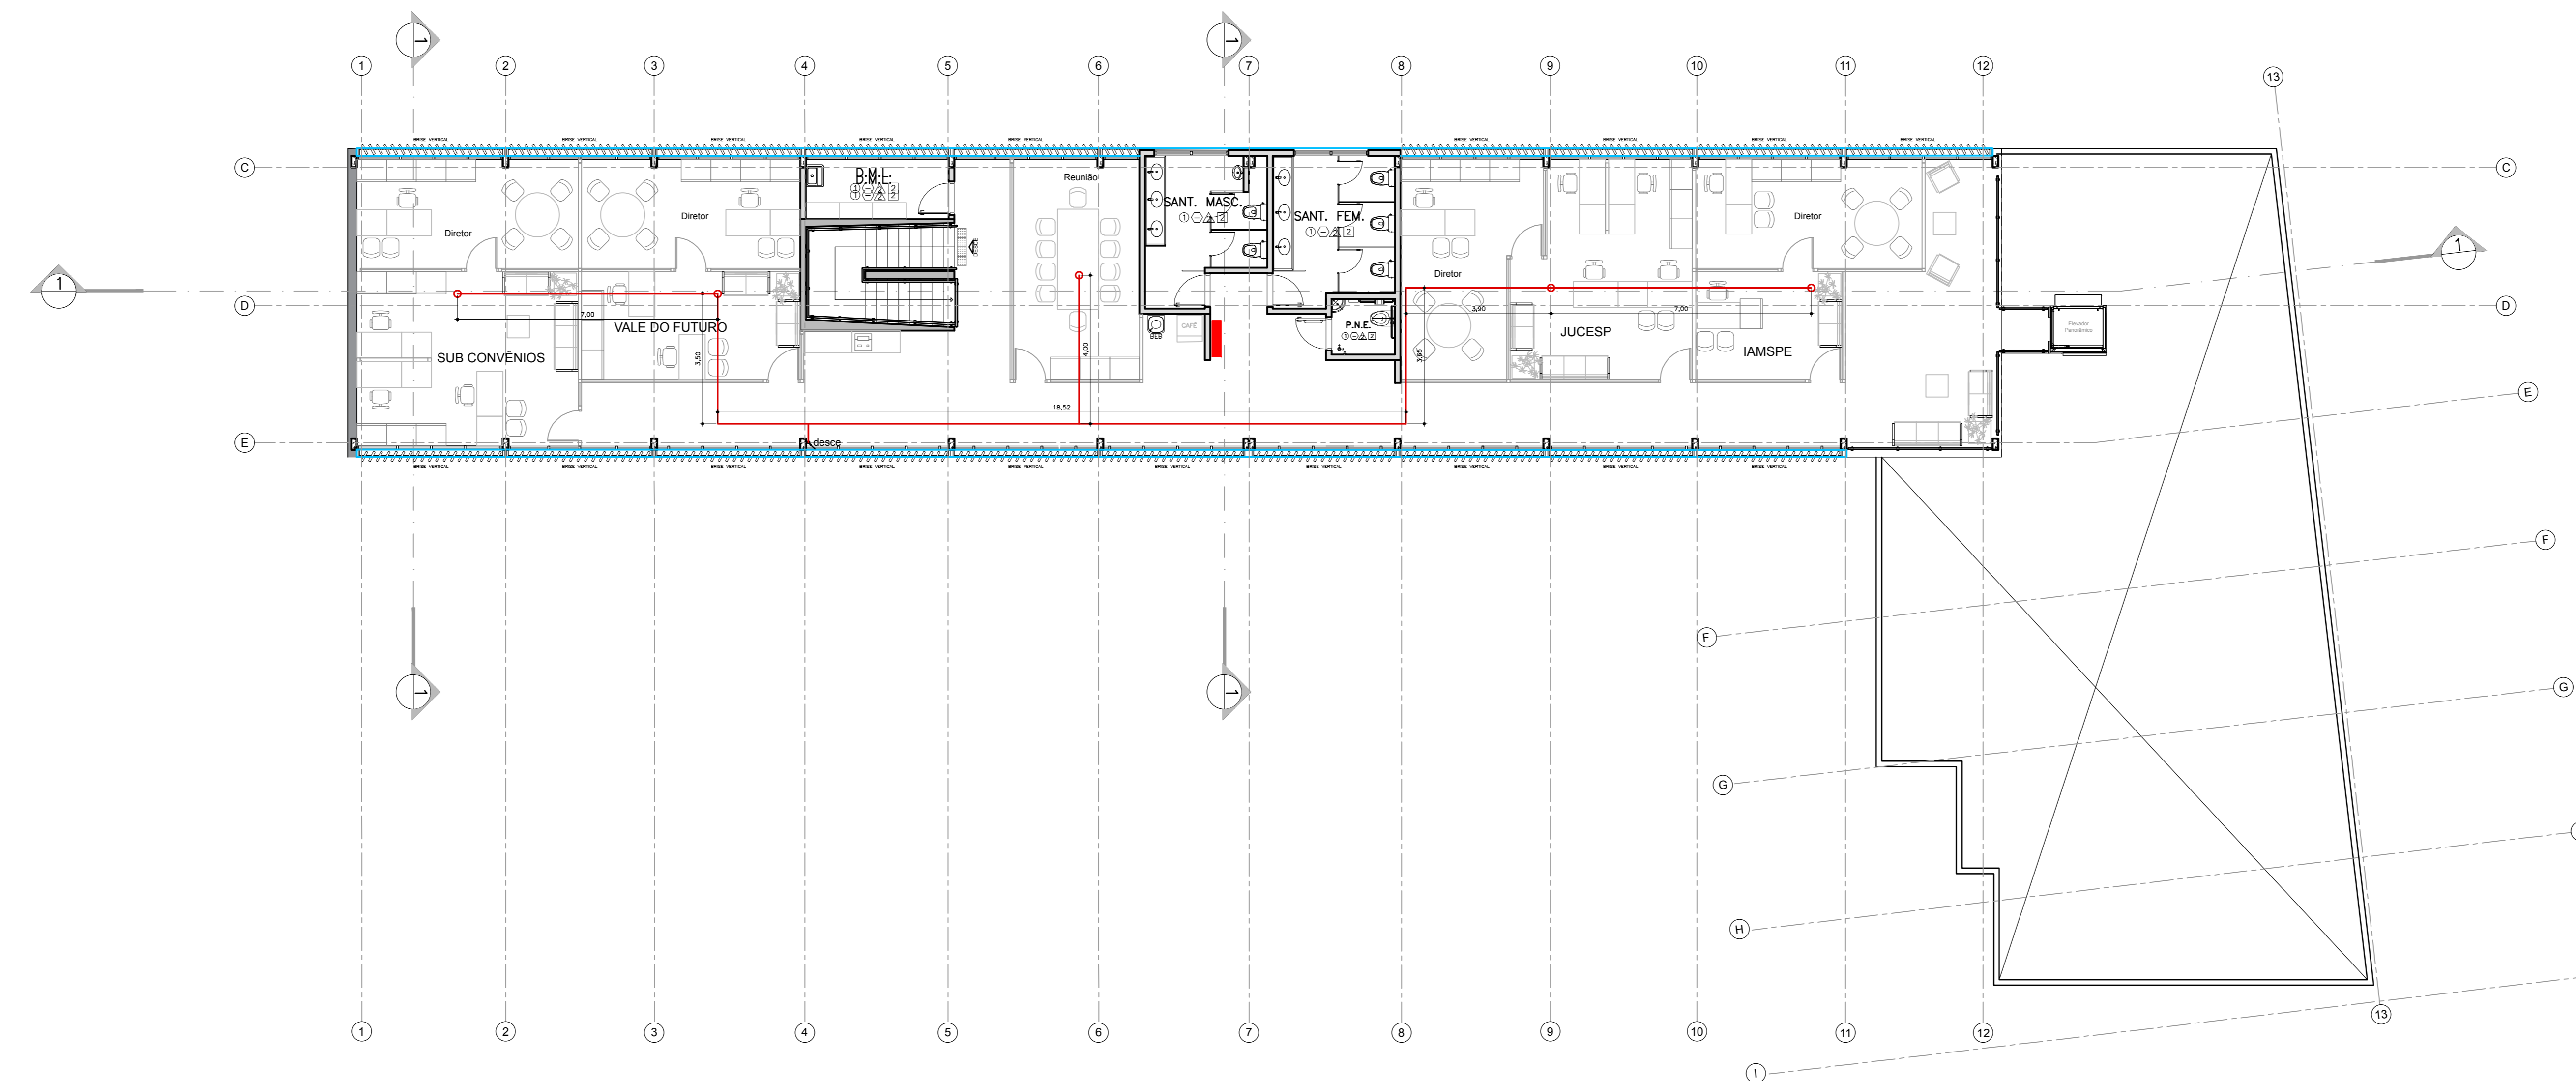

DETECTOR DE FUMAÇA  
3. PAVIMENTO ESC. 1:100

ESCALA GRÁFICA

LEGENDA DE ALVENARIA, DIVISÓRIA E SEGURANÇA:

	ALVENARIA A DEMOLIR
	ALVENARIA EXISTENTE
	ALVENARIA A CONSTRUIR
	REVESTIMENTO ACÚSTICO SOBRE DRYWALL OU ALVENARIA
	SISTEMA DE DIVISÓRIA TIPO CHAPA VERDE - RU (DRYWALL) A CONSTRUIR
	ENCHIMENTO DE PISO h=12cm
	PILAR EXISTENTE
	PILAR A RETORNAR

NOTAS:

- CONFERRIR MEDIDAS NO LOCAL.