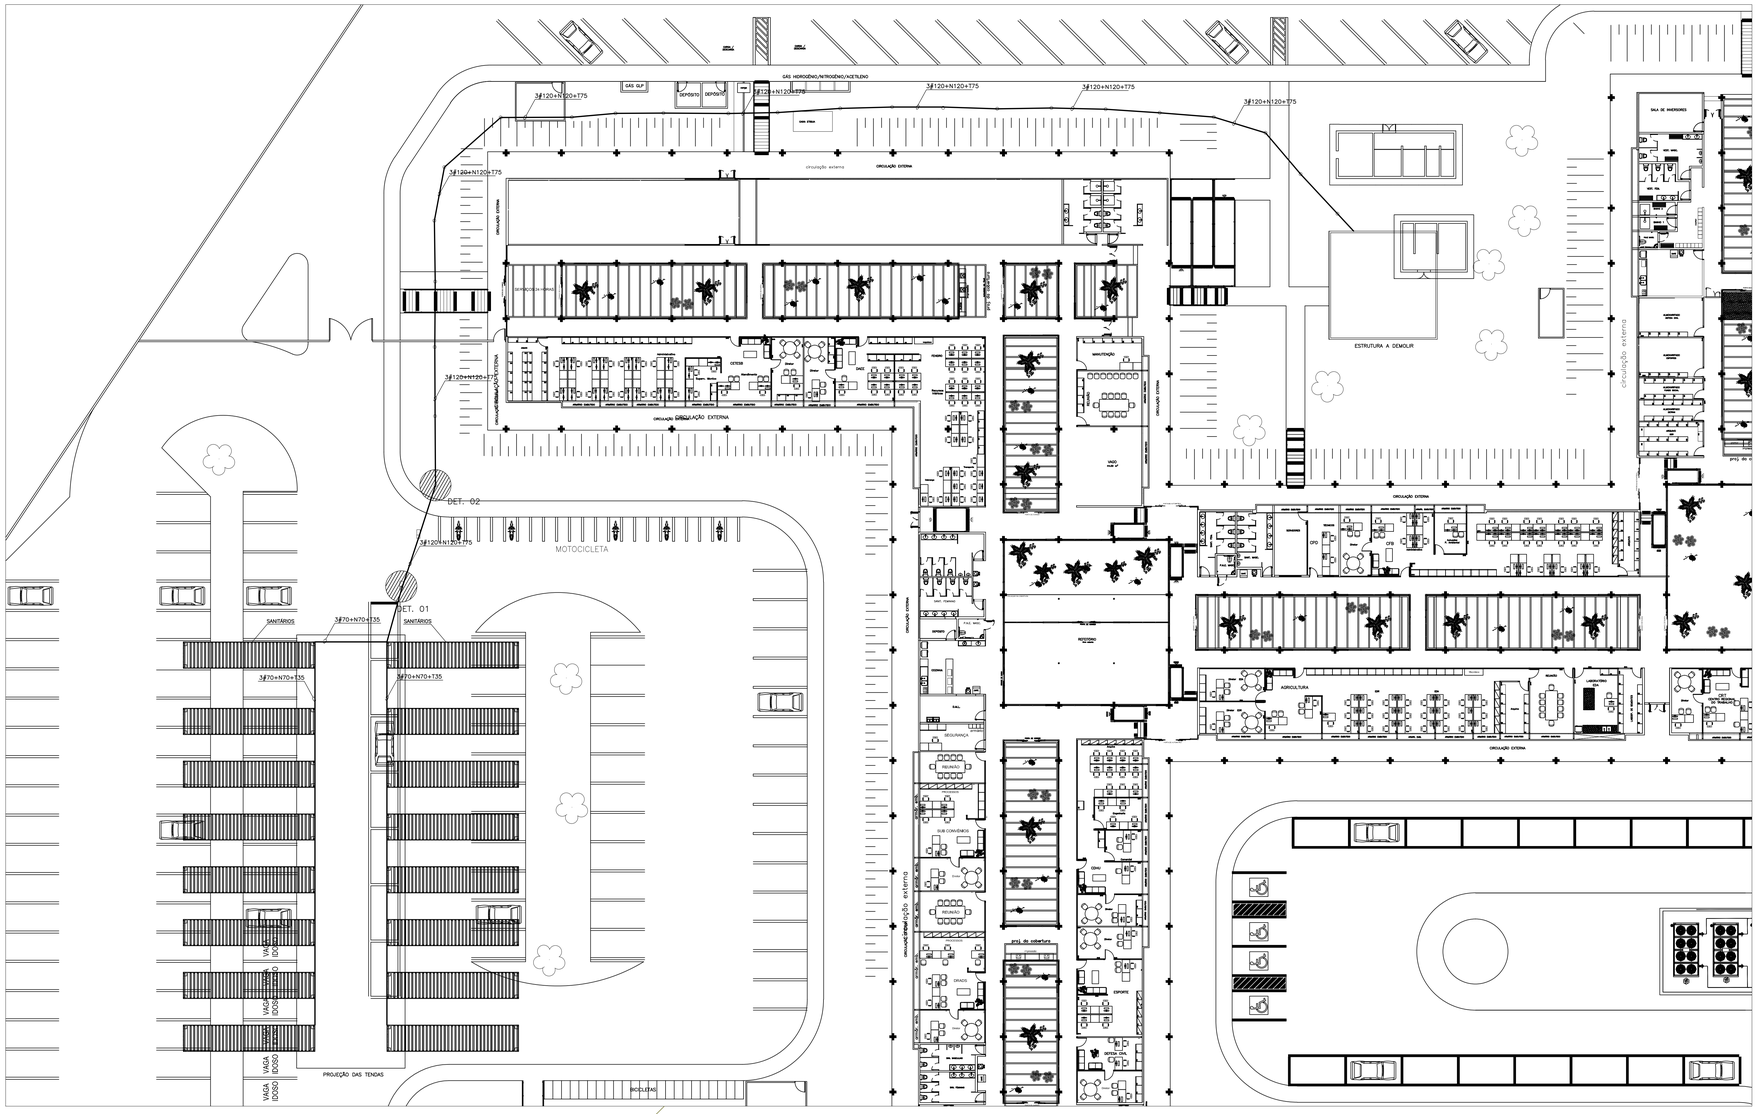
3#120+N120+T75
GÁS GLP
DEPÓSITO
GÁS HIDROGÊNIO/NITROGÊNIO/ACETILENO
circulação externa
CIRCULAÇÃO EXTERNA
ESTRUTURA A DEMOLIR
SALA DE ENFERMEIROS
DET. 02
DET. 01
MOTOCICLETA
3#70+N70+T35
SANITÁRIOS
VAGA DOBRADA
PROJEÇÃO DAS TENDAS
RECUO
SEGURANÇA
SALA CONVIDADOS
GRADIS
ESPORTE
AGRICULTURA
CFO
ENFERMARIA
RECEPÇÃO
ÁREA DE CONVIVÊNCIA
ÁREA DE CONVIVÊNCIA
ÁREA DE CONVIVÊNCIA