



PLANTA CHAVE  
SETOR 1 5/ ESC.



ÁGUA FRIA  
GERAL ESC. 1:150

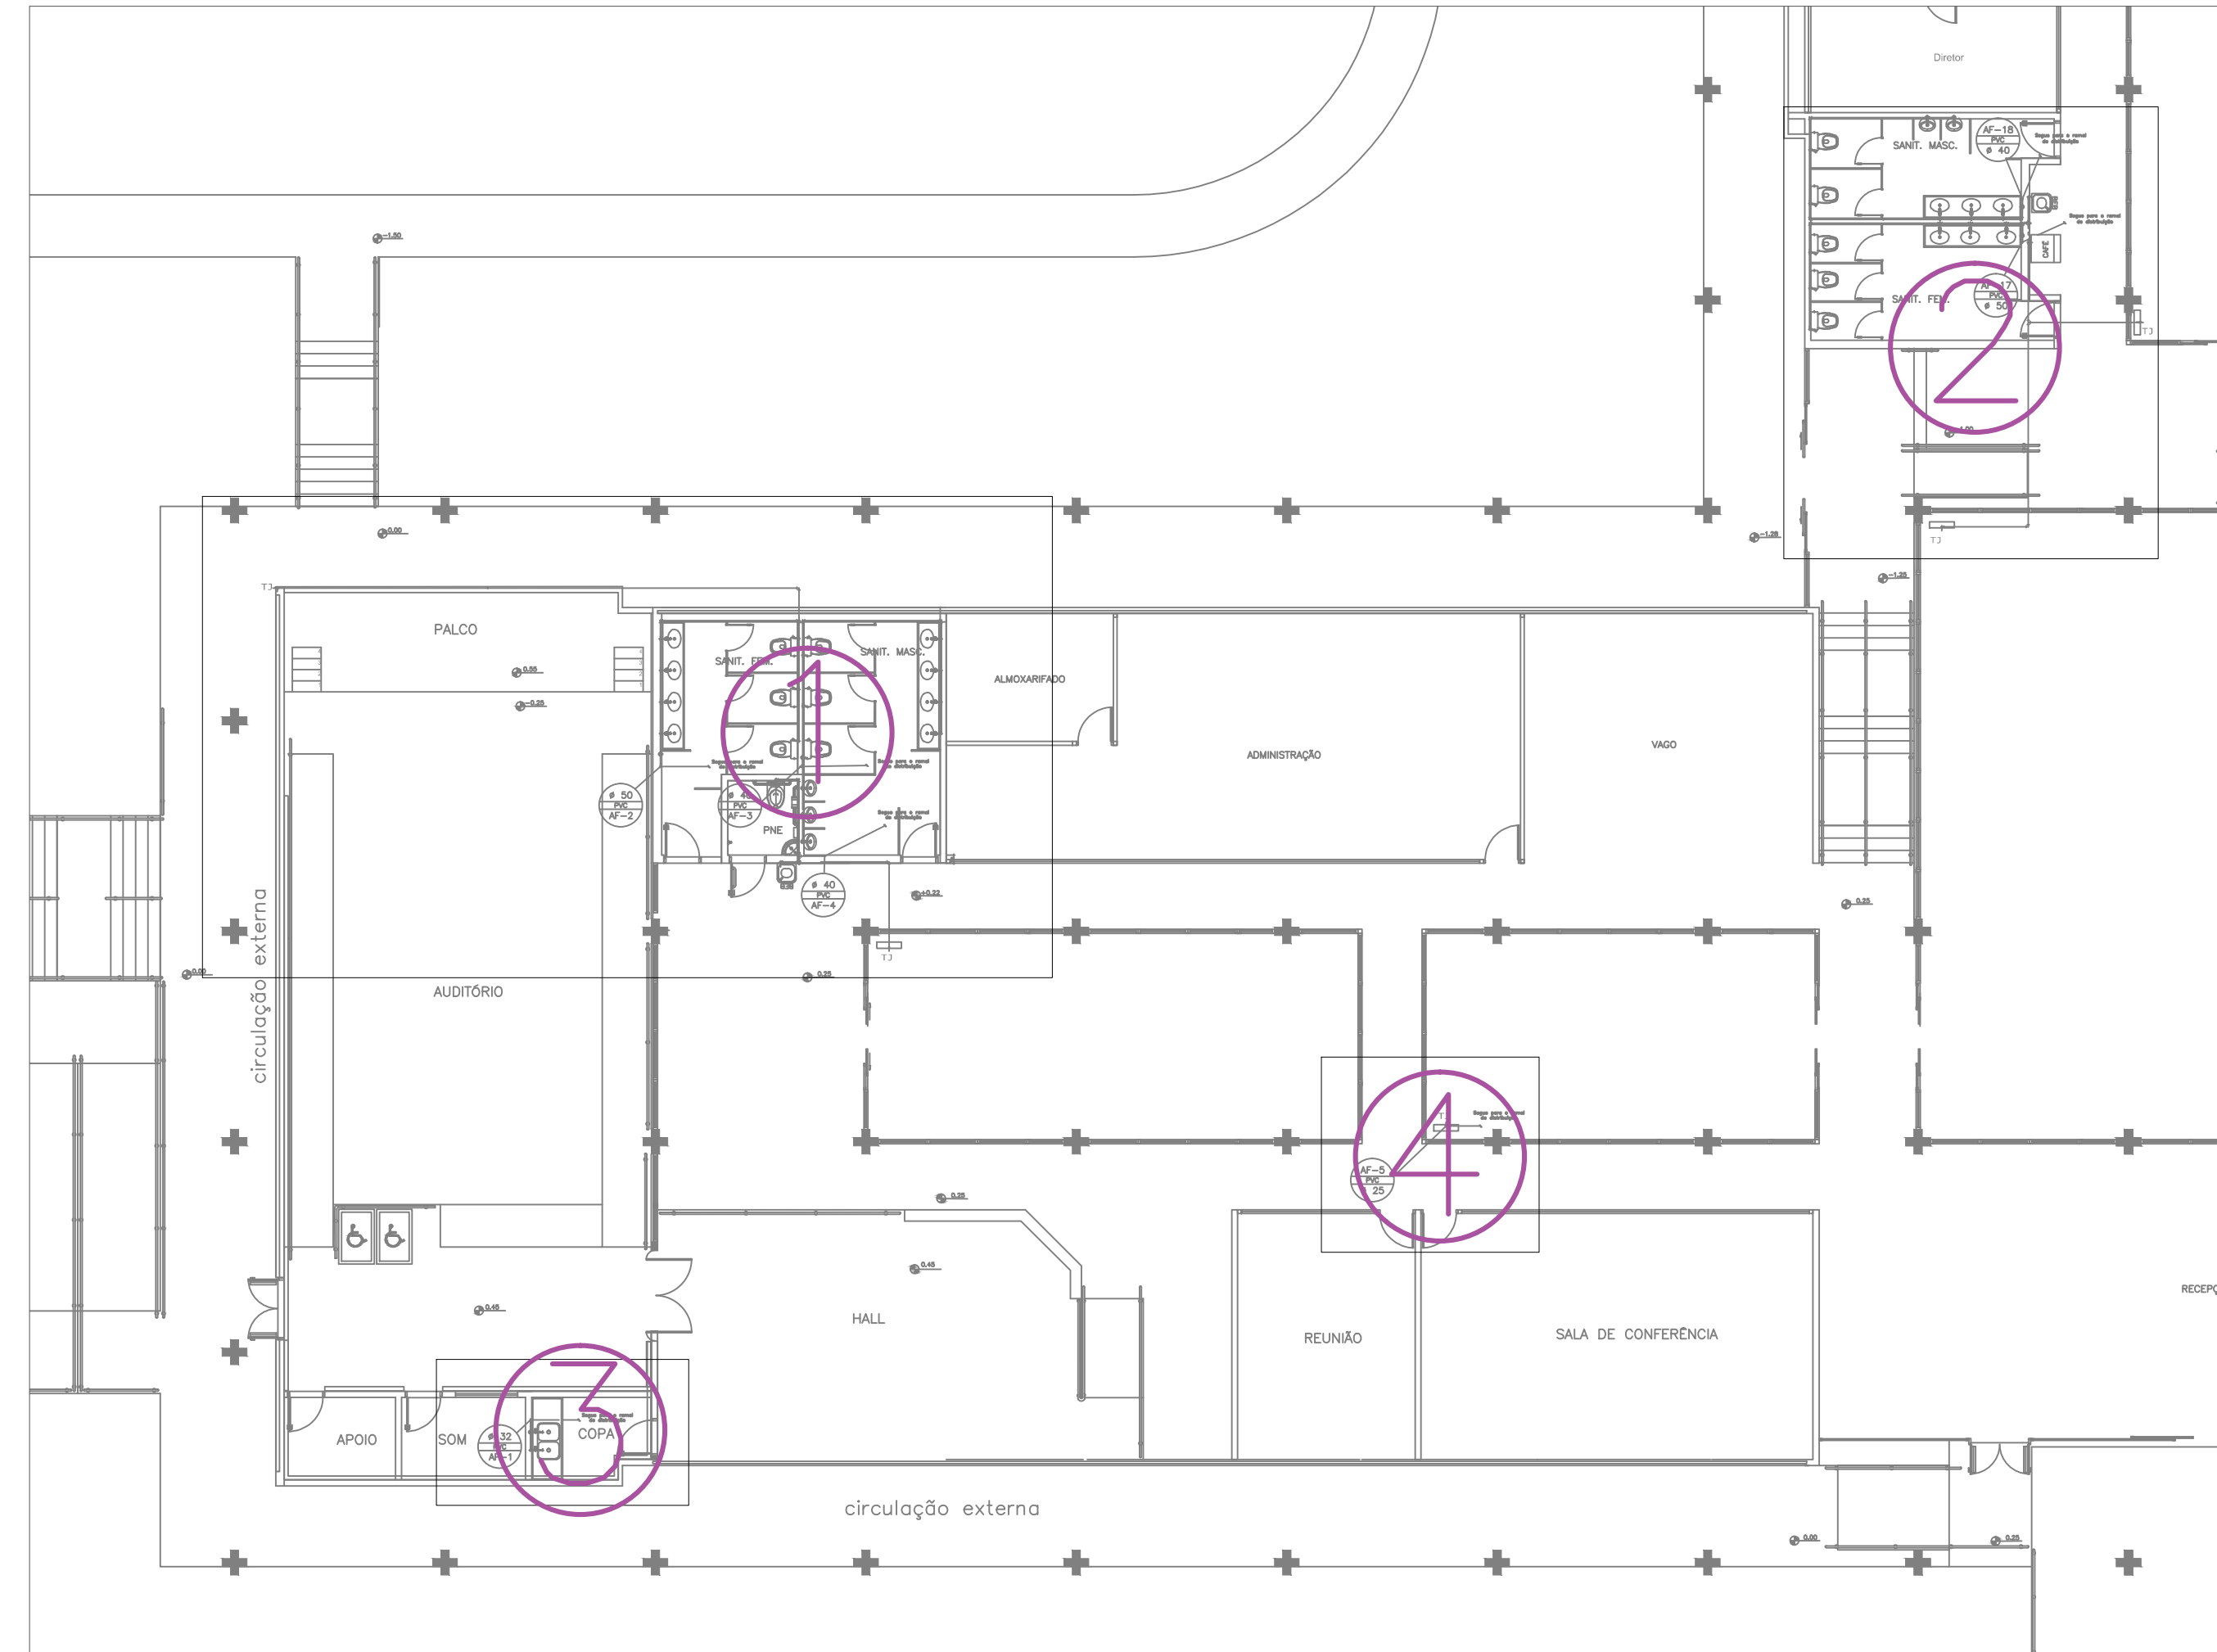

ÁGUA FRIA  
DETALHE 2 ESC. 1:25

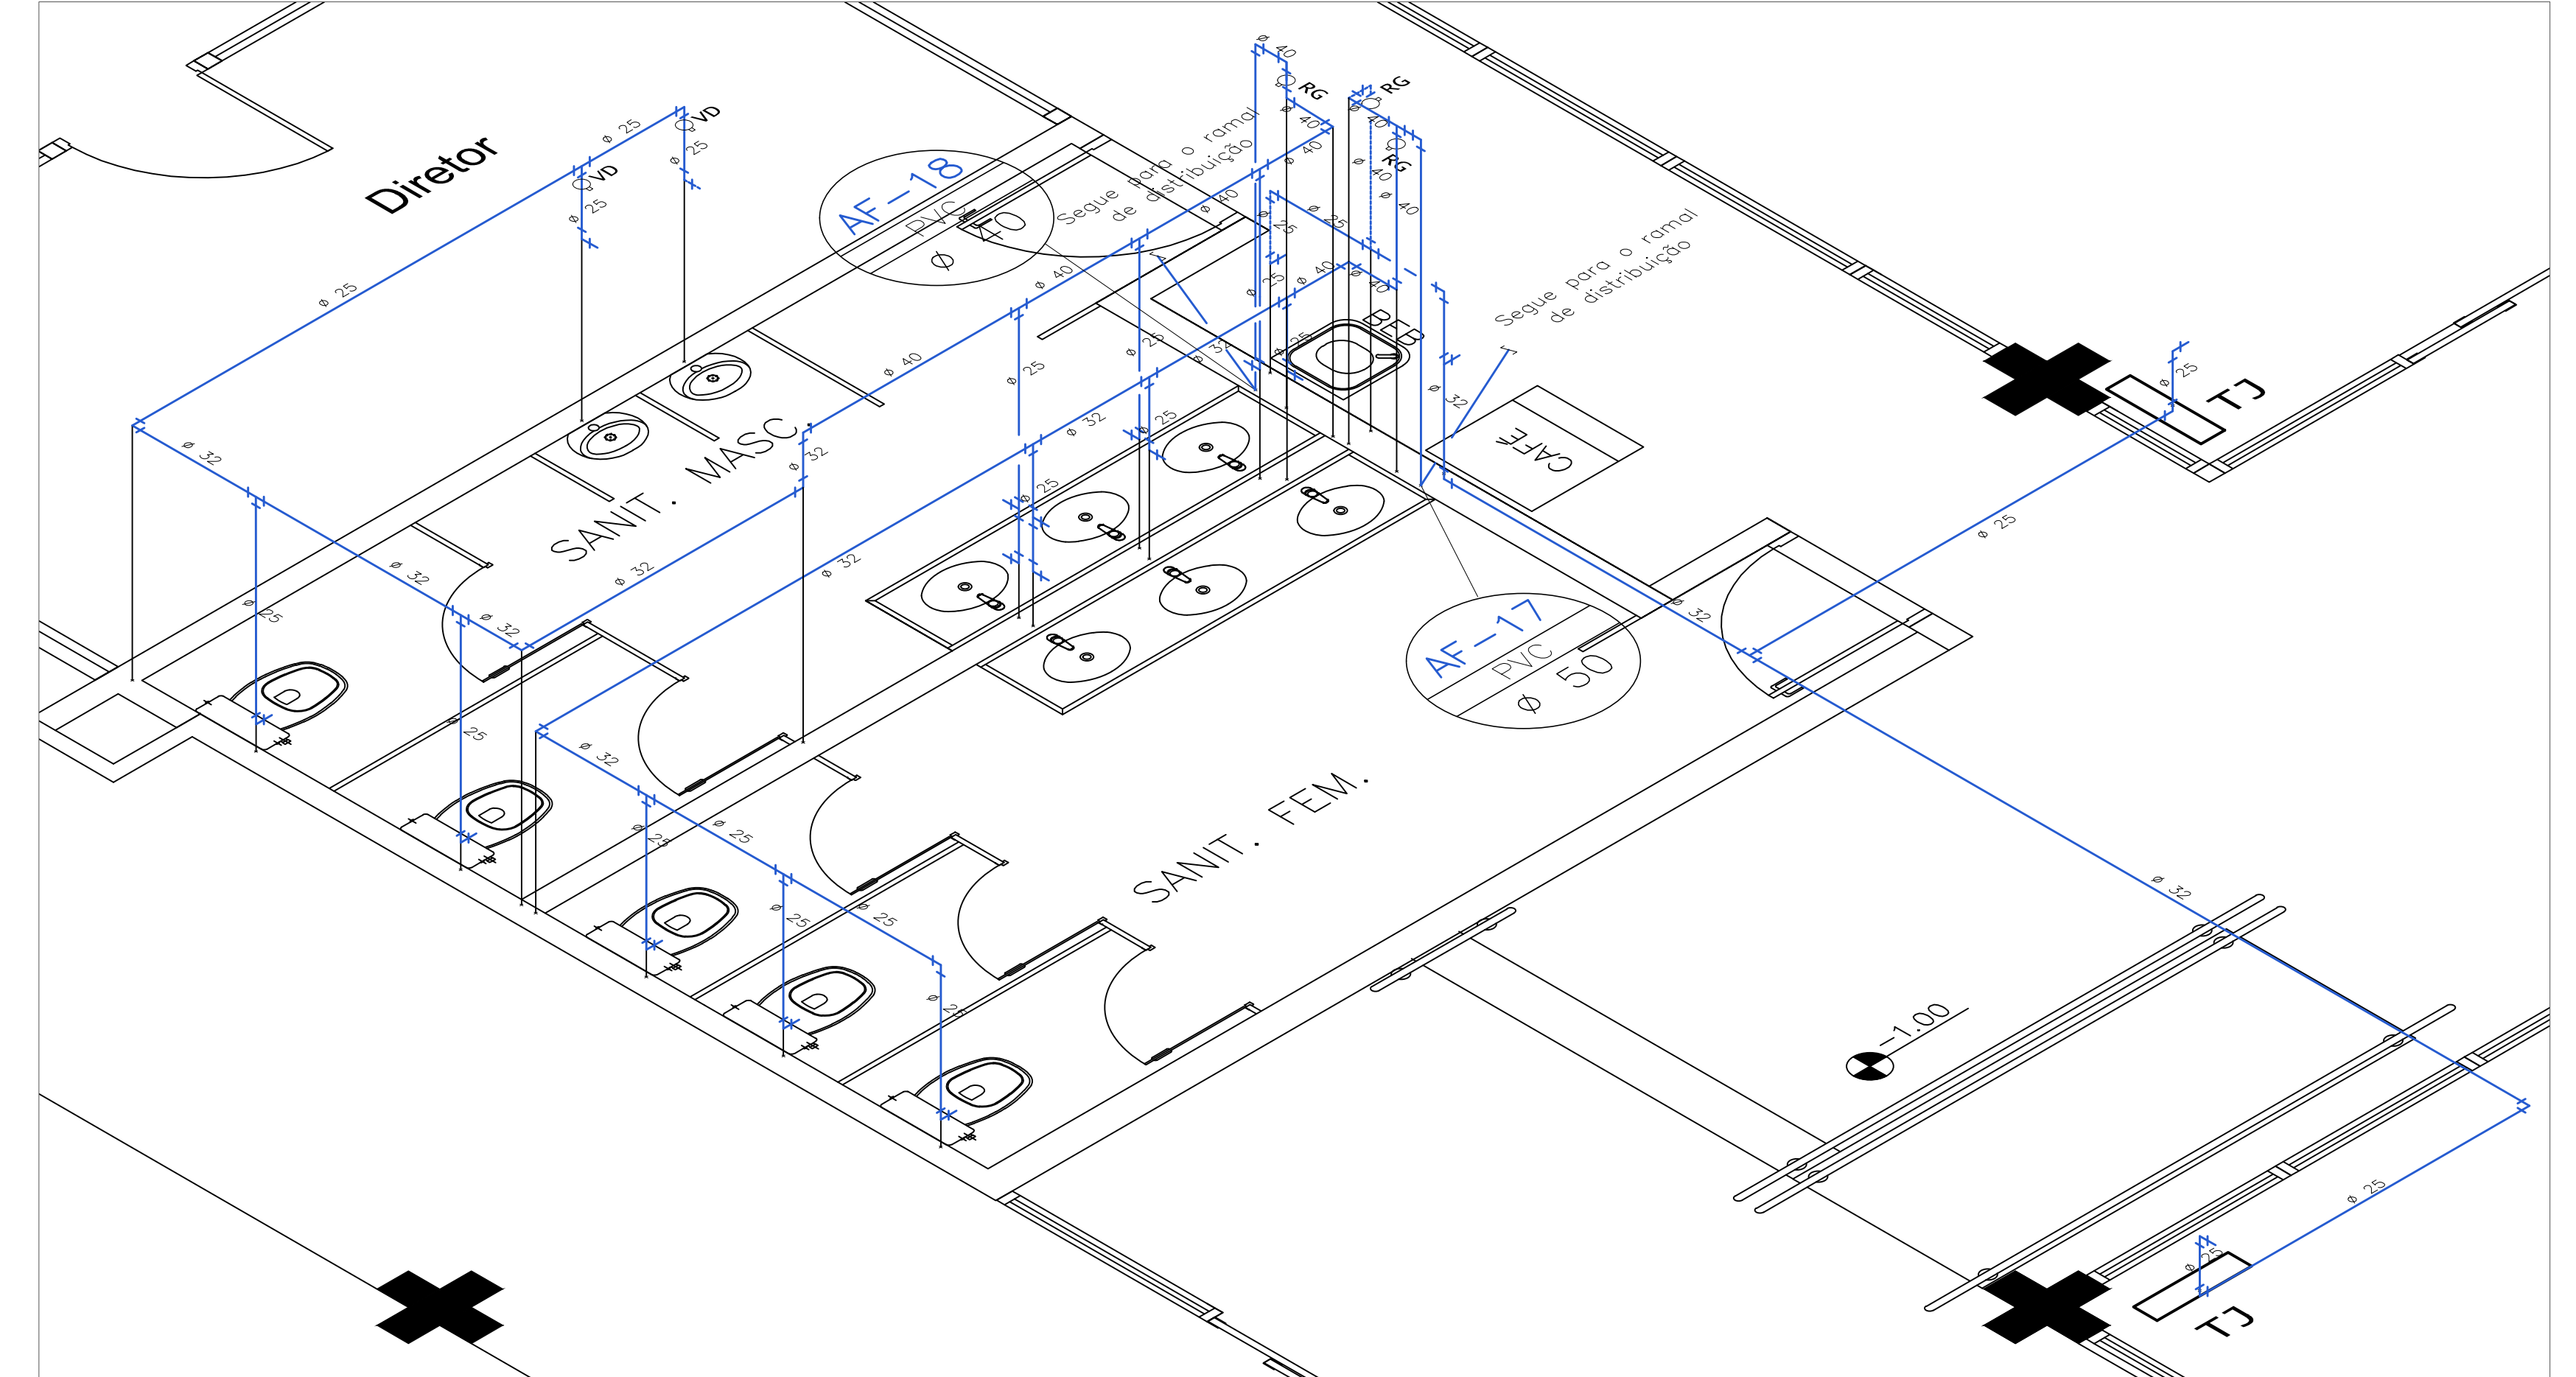

ÁGUA FRIA  
DETALHE 3 ESC. 1:25

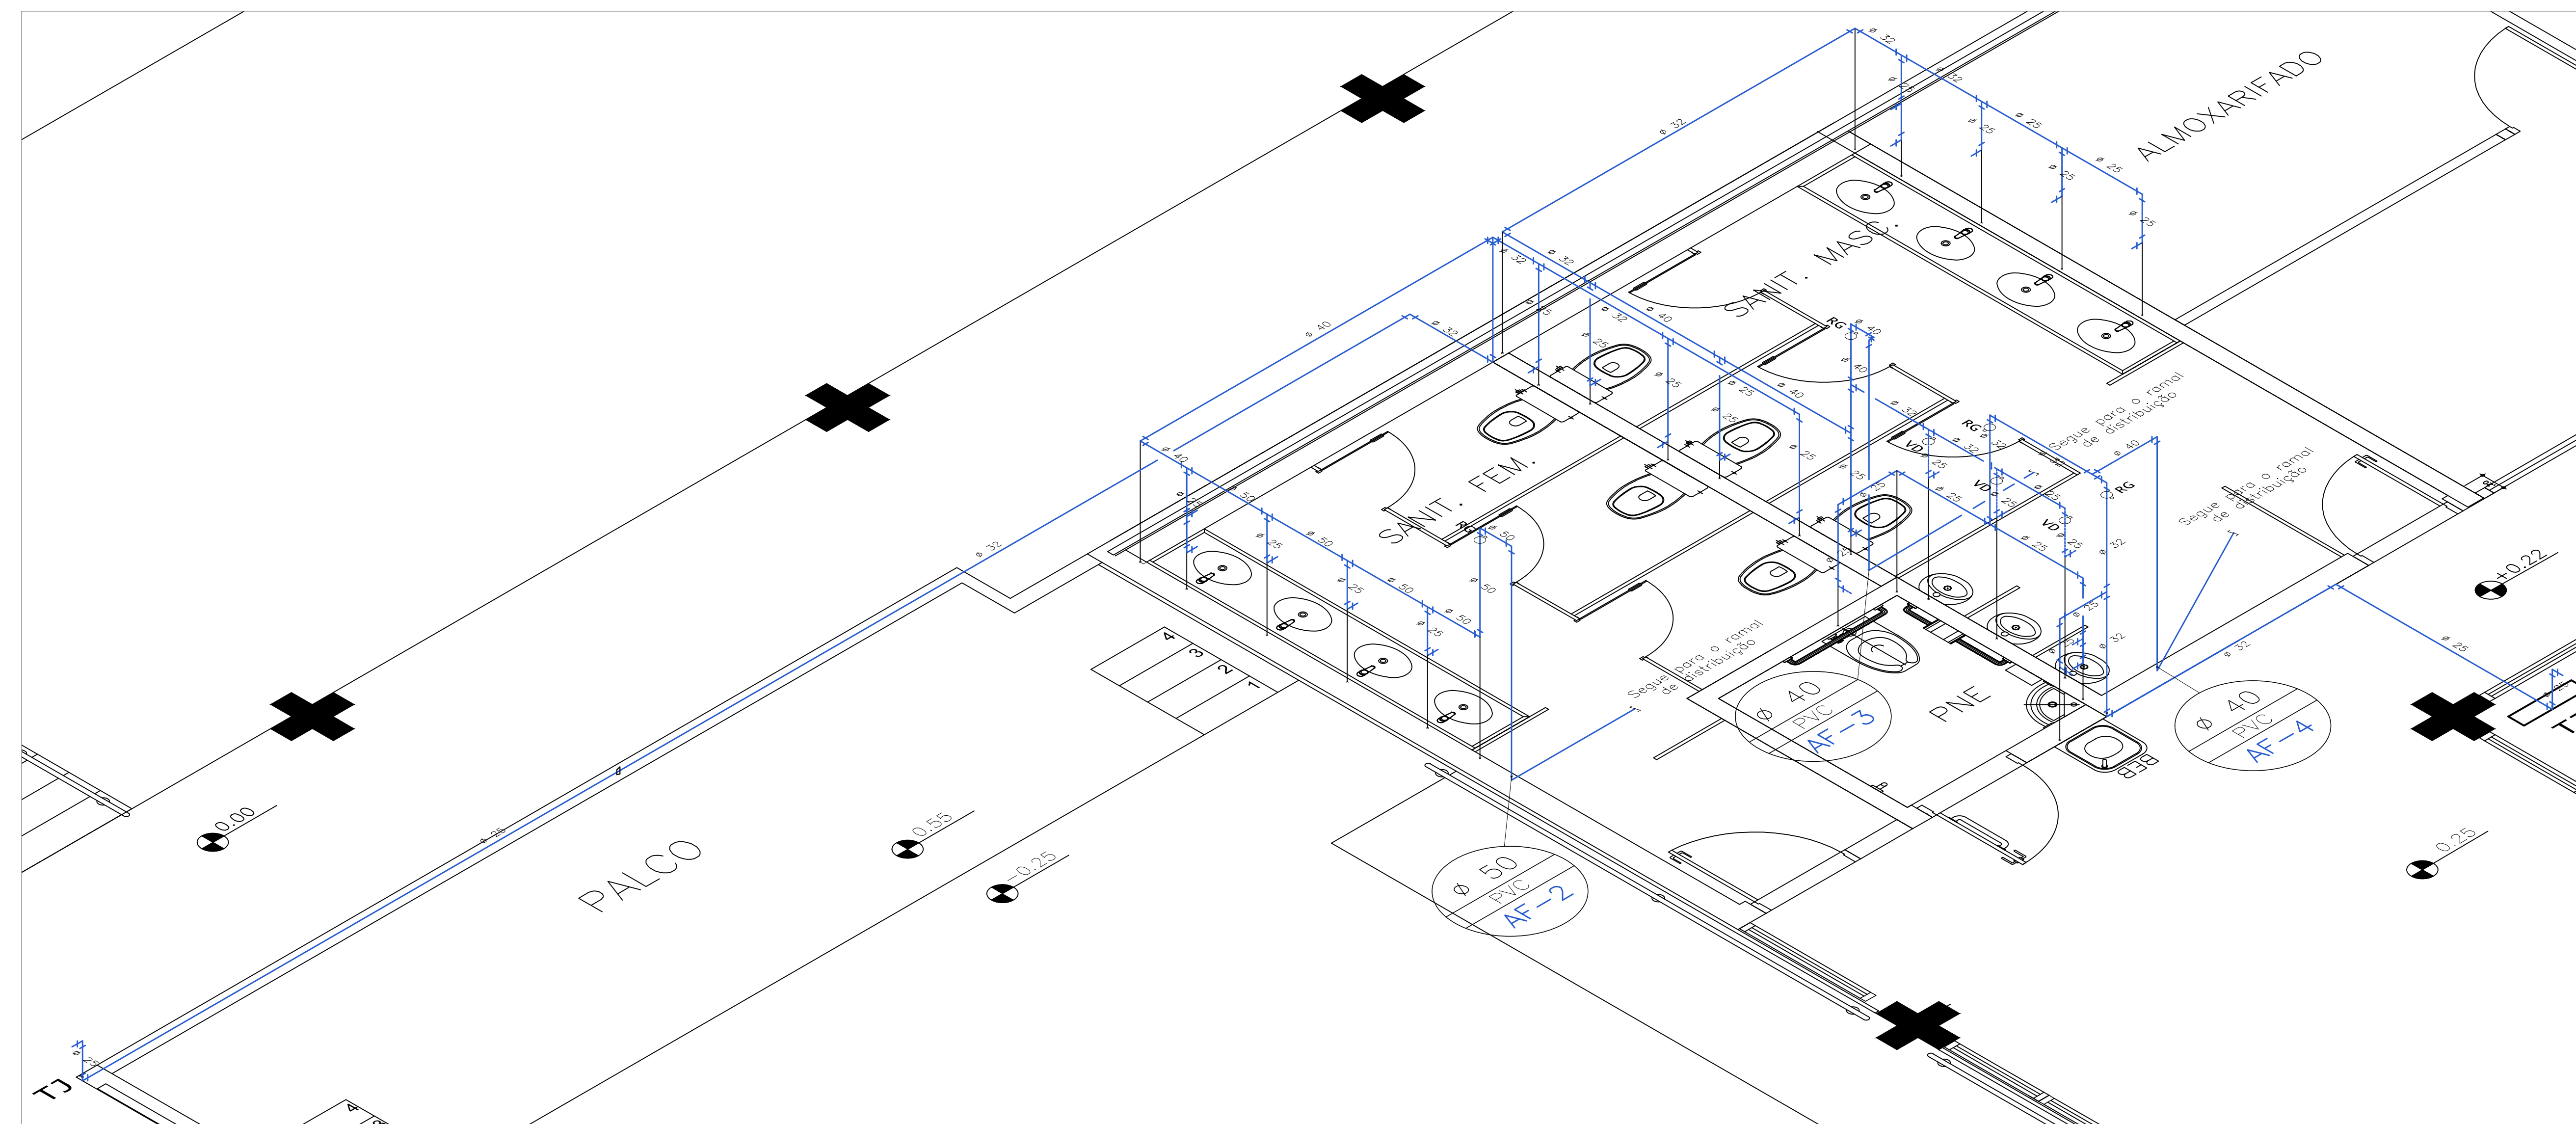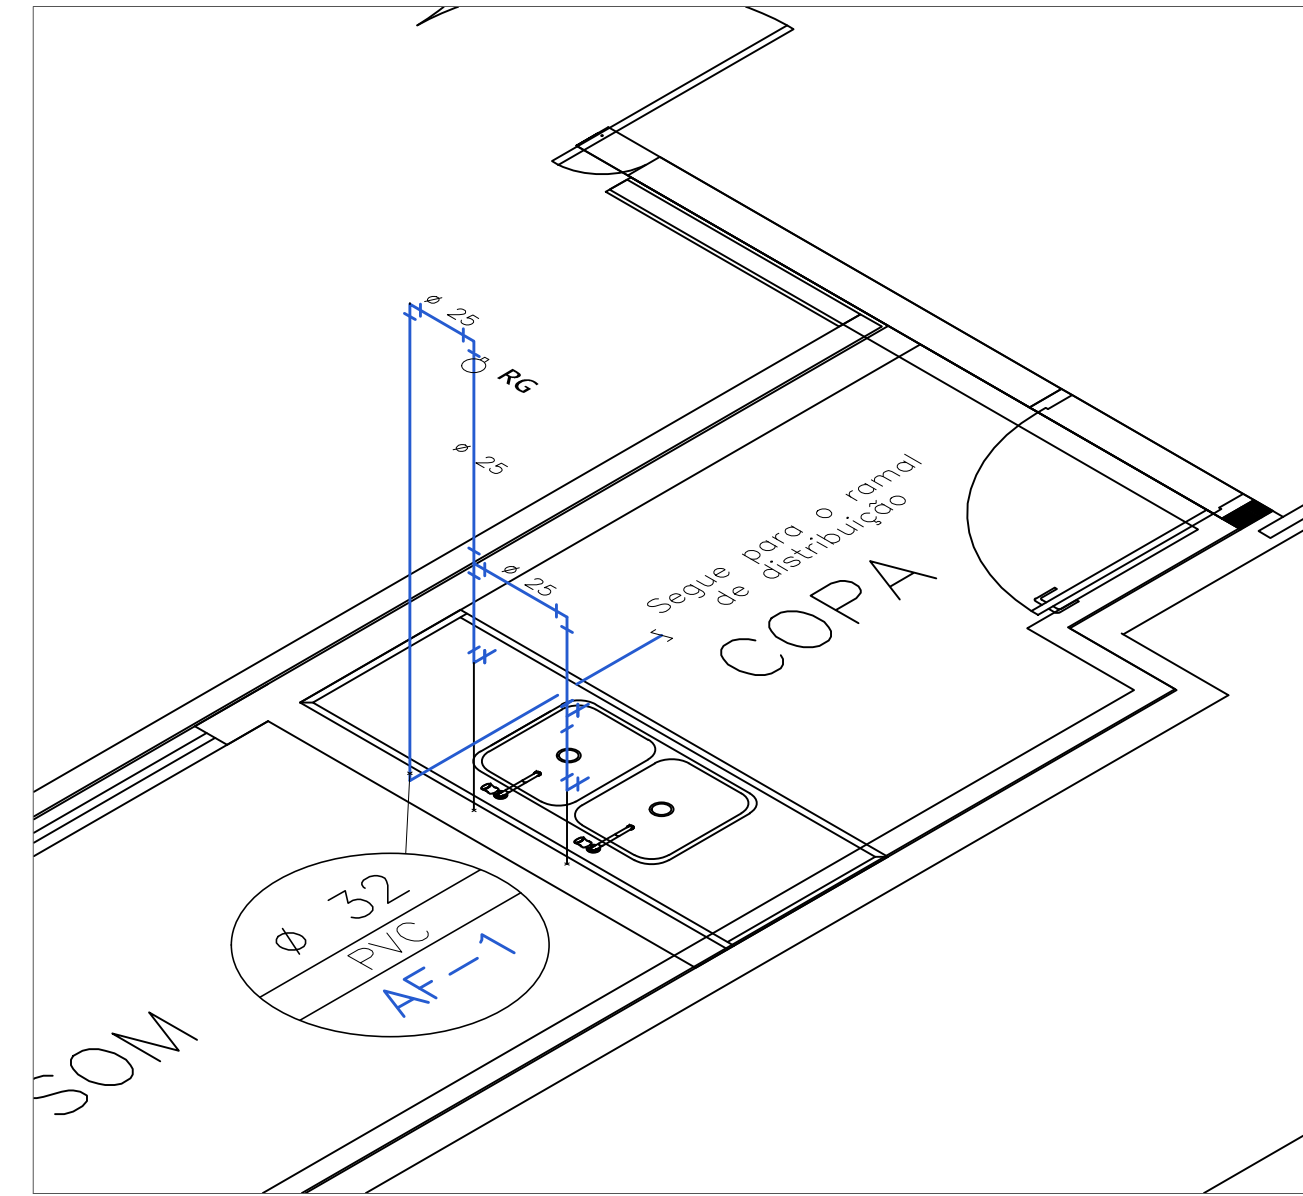

ÁGUA FRIA  
DETALHE 1 ESC. 1:25

ÁGUA FRIA  
DETALHE 4 ESC. 1:25

