




PLANTA CHAVE
SETOR 1 S/ ESC.

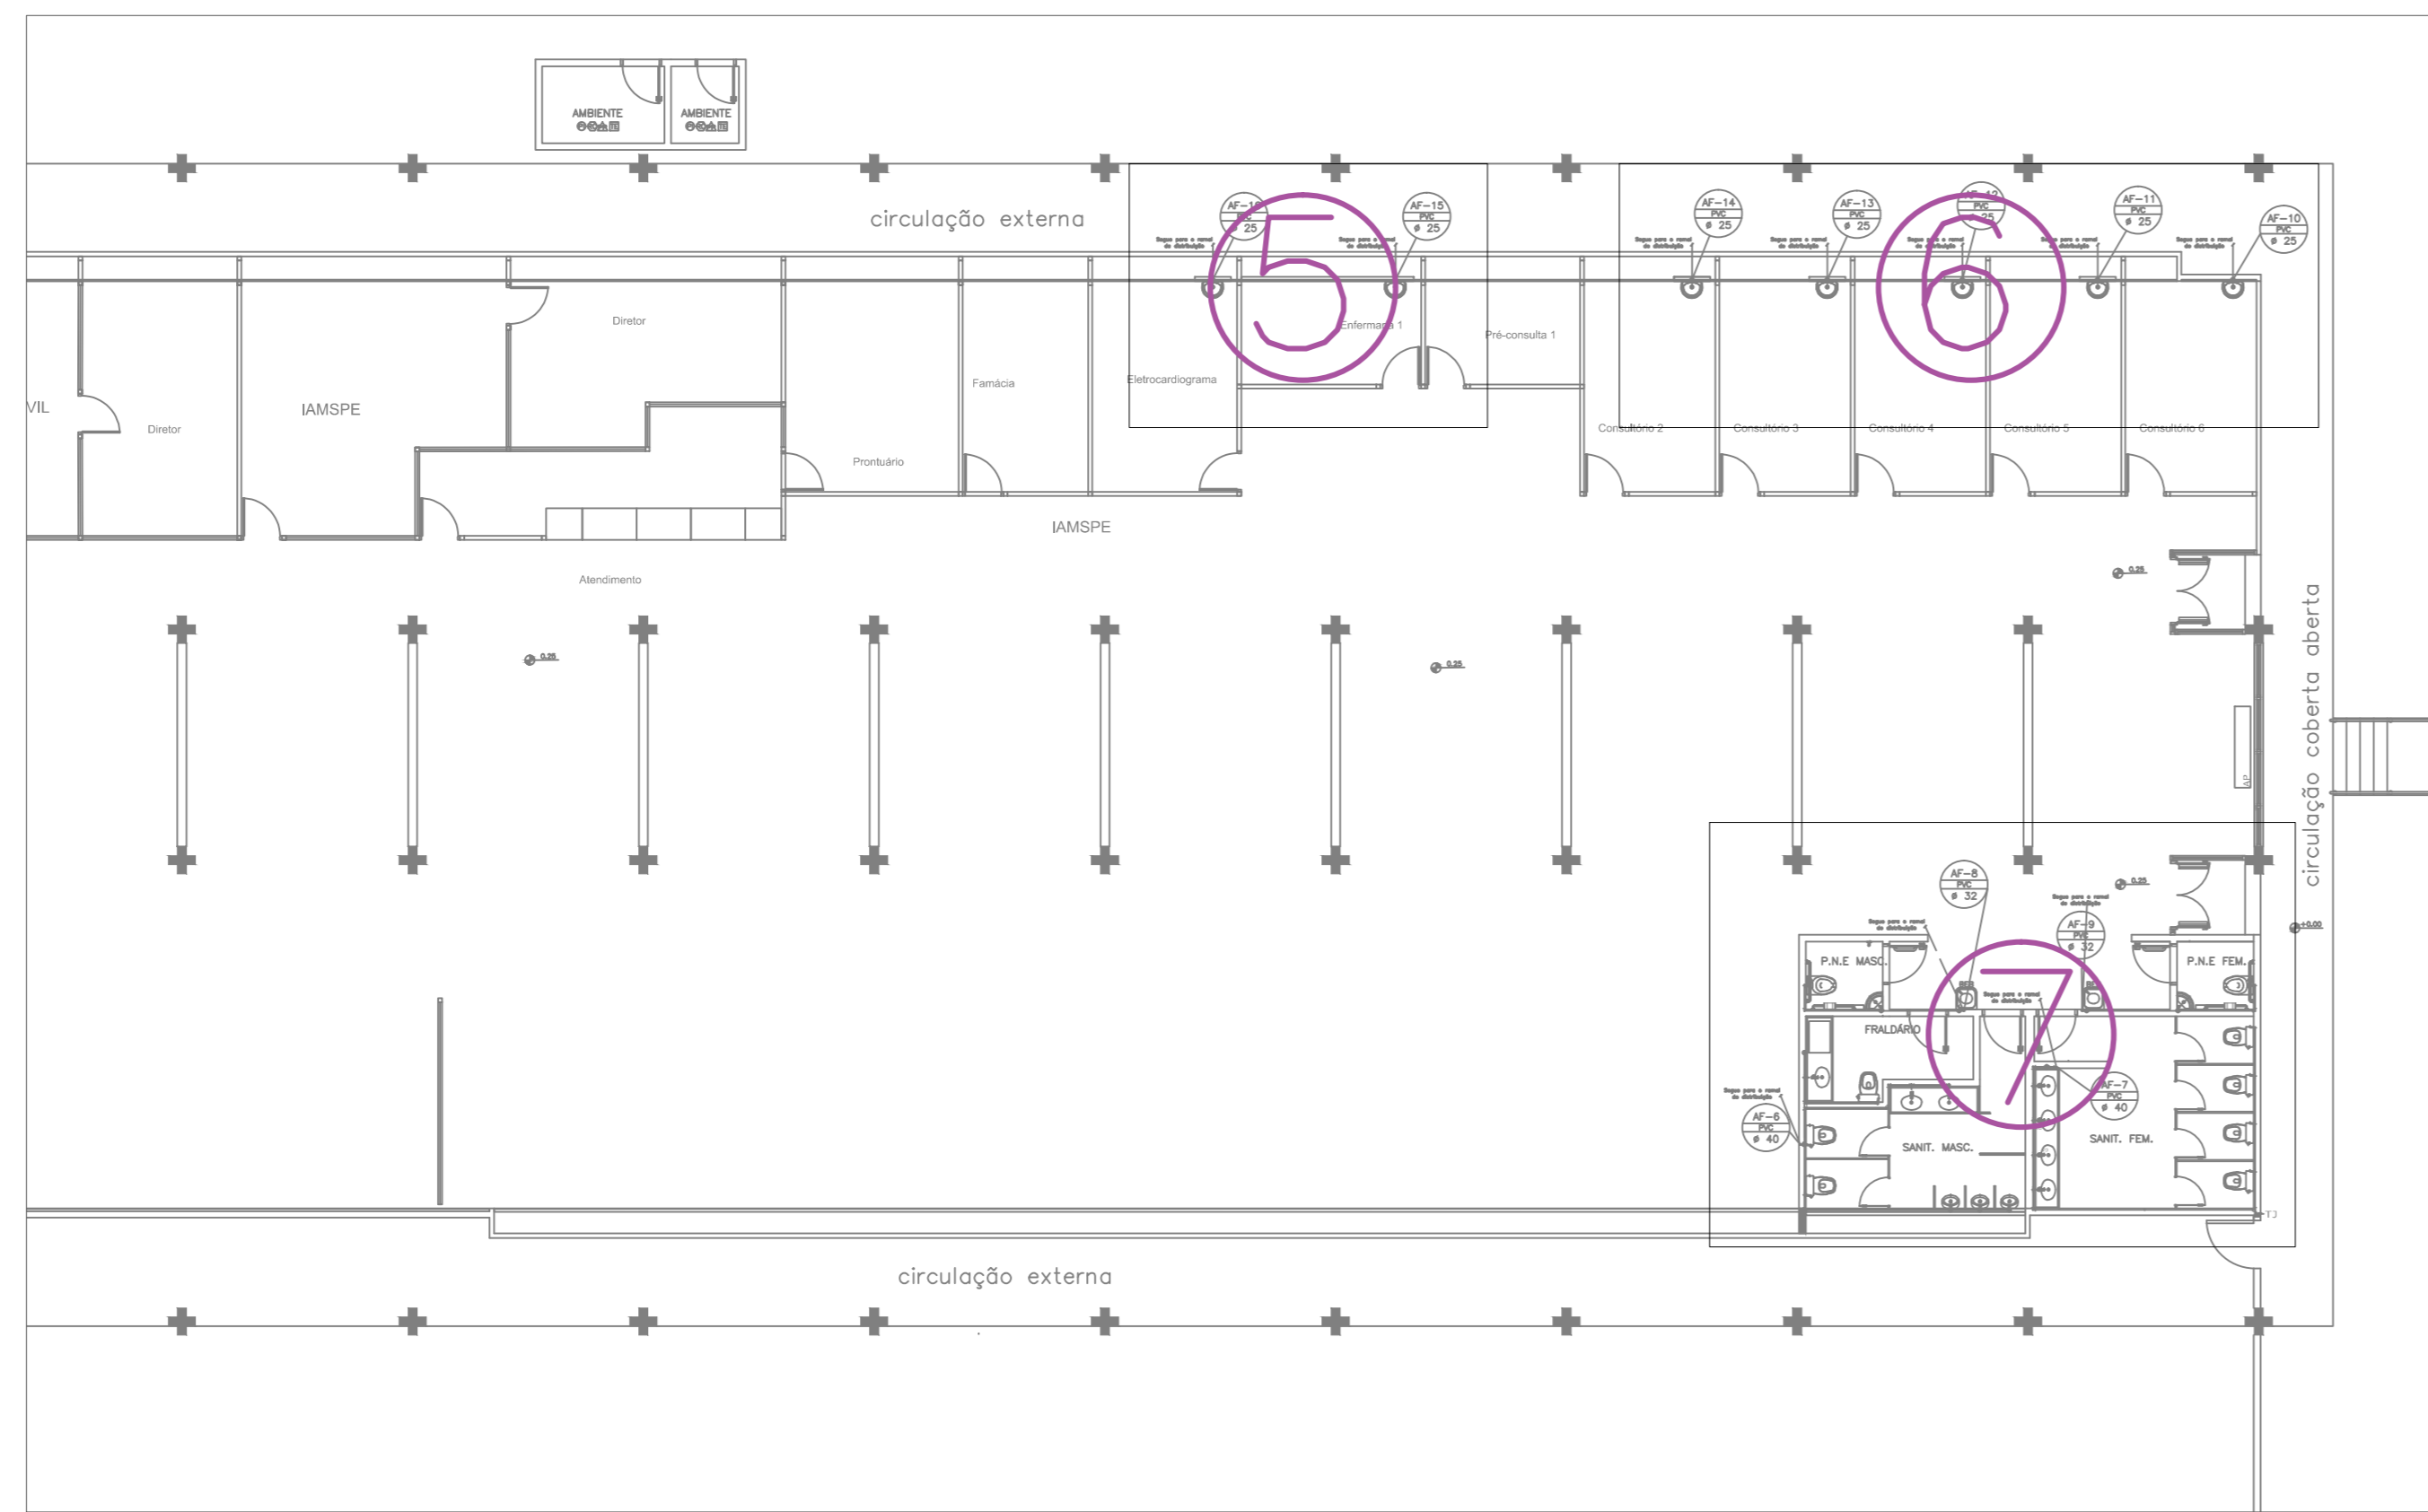


ÁGUA FRIA
GERAL ESC. 1:150

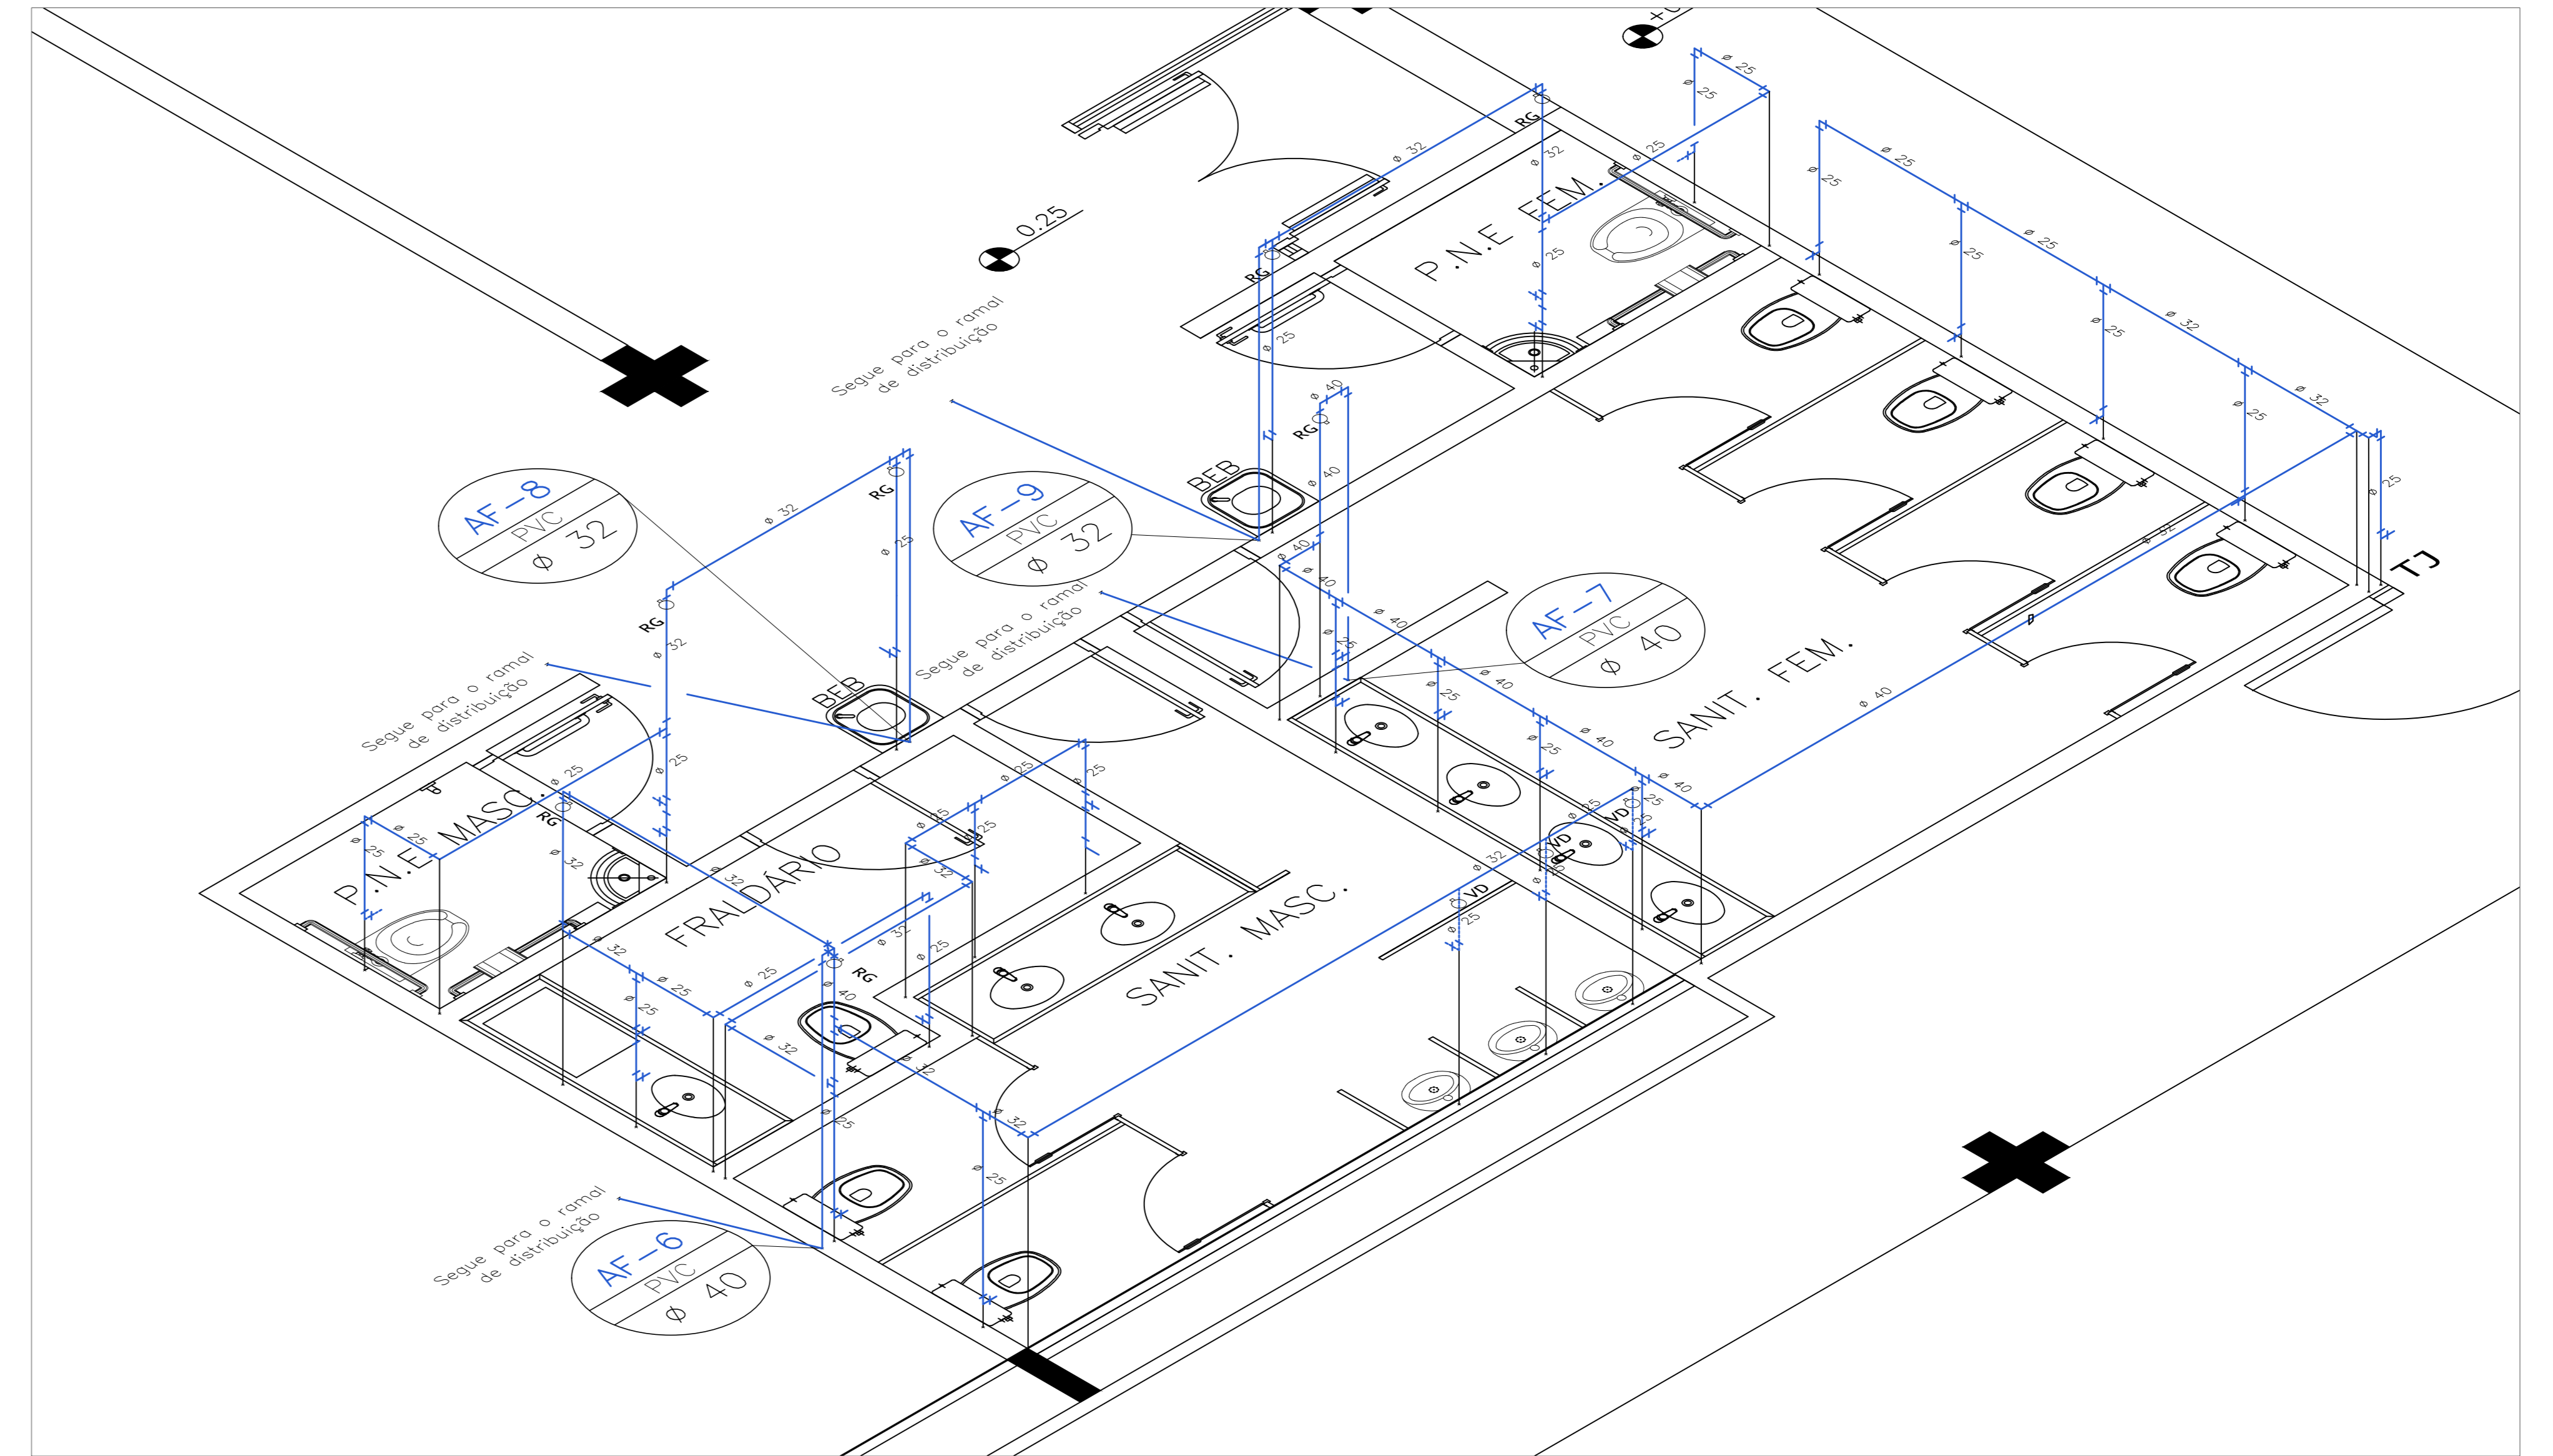

ÁGUA FRIA
DETALHE 7 ESC. 1:25

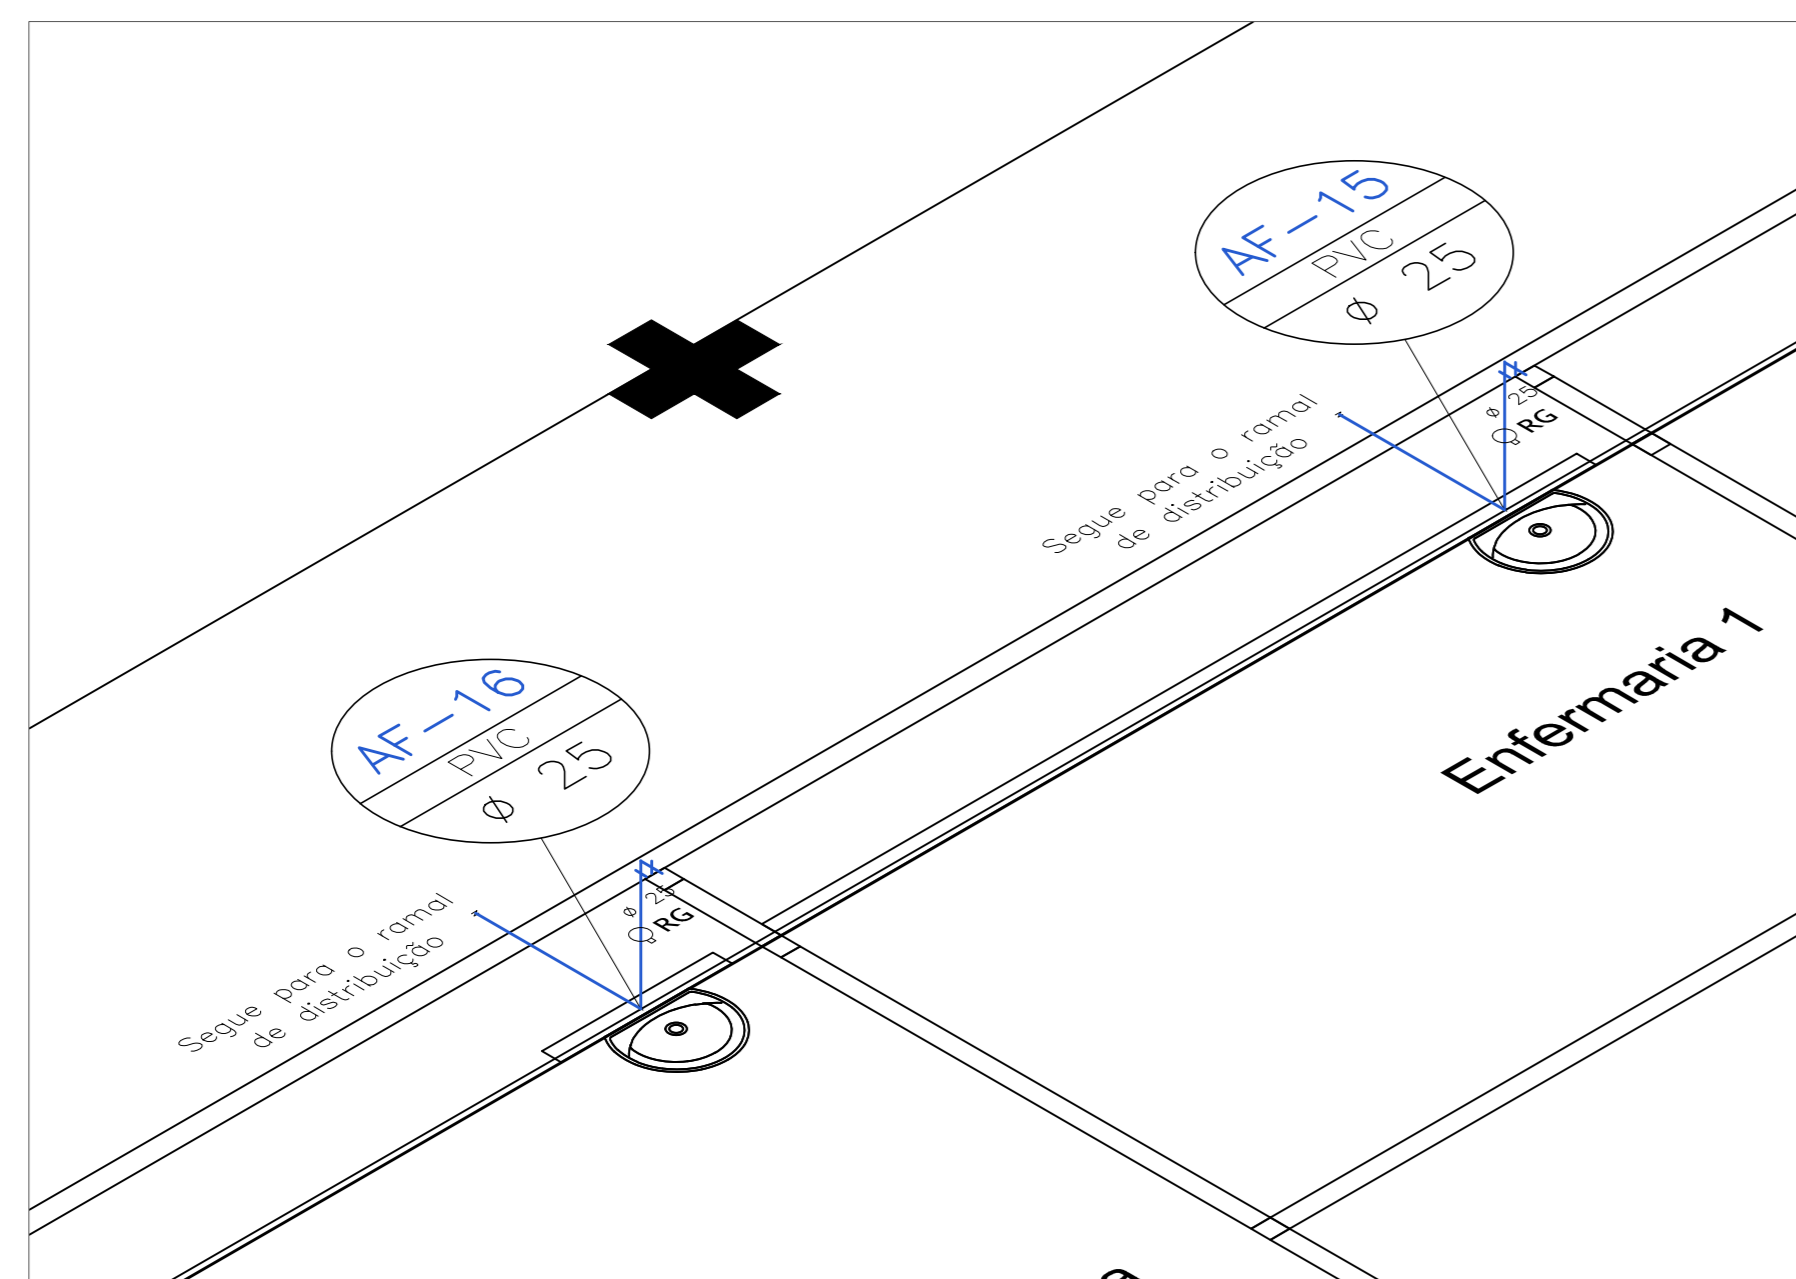

ÁGUA FRIA
DETALHE 5 ESC. 1:25

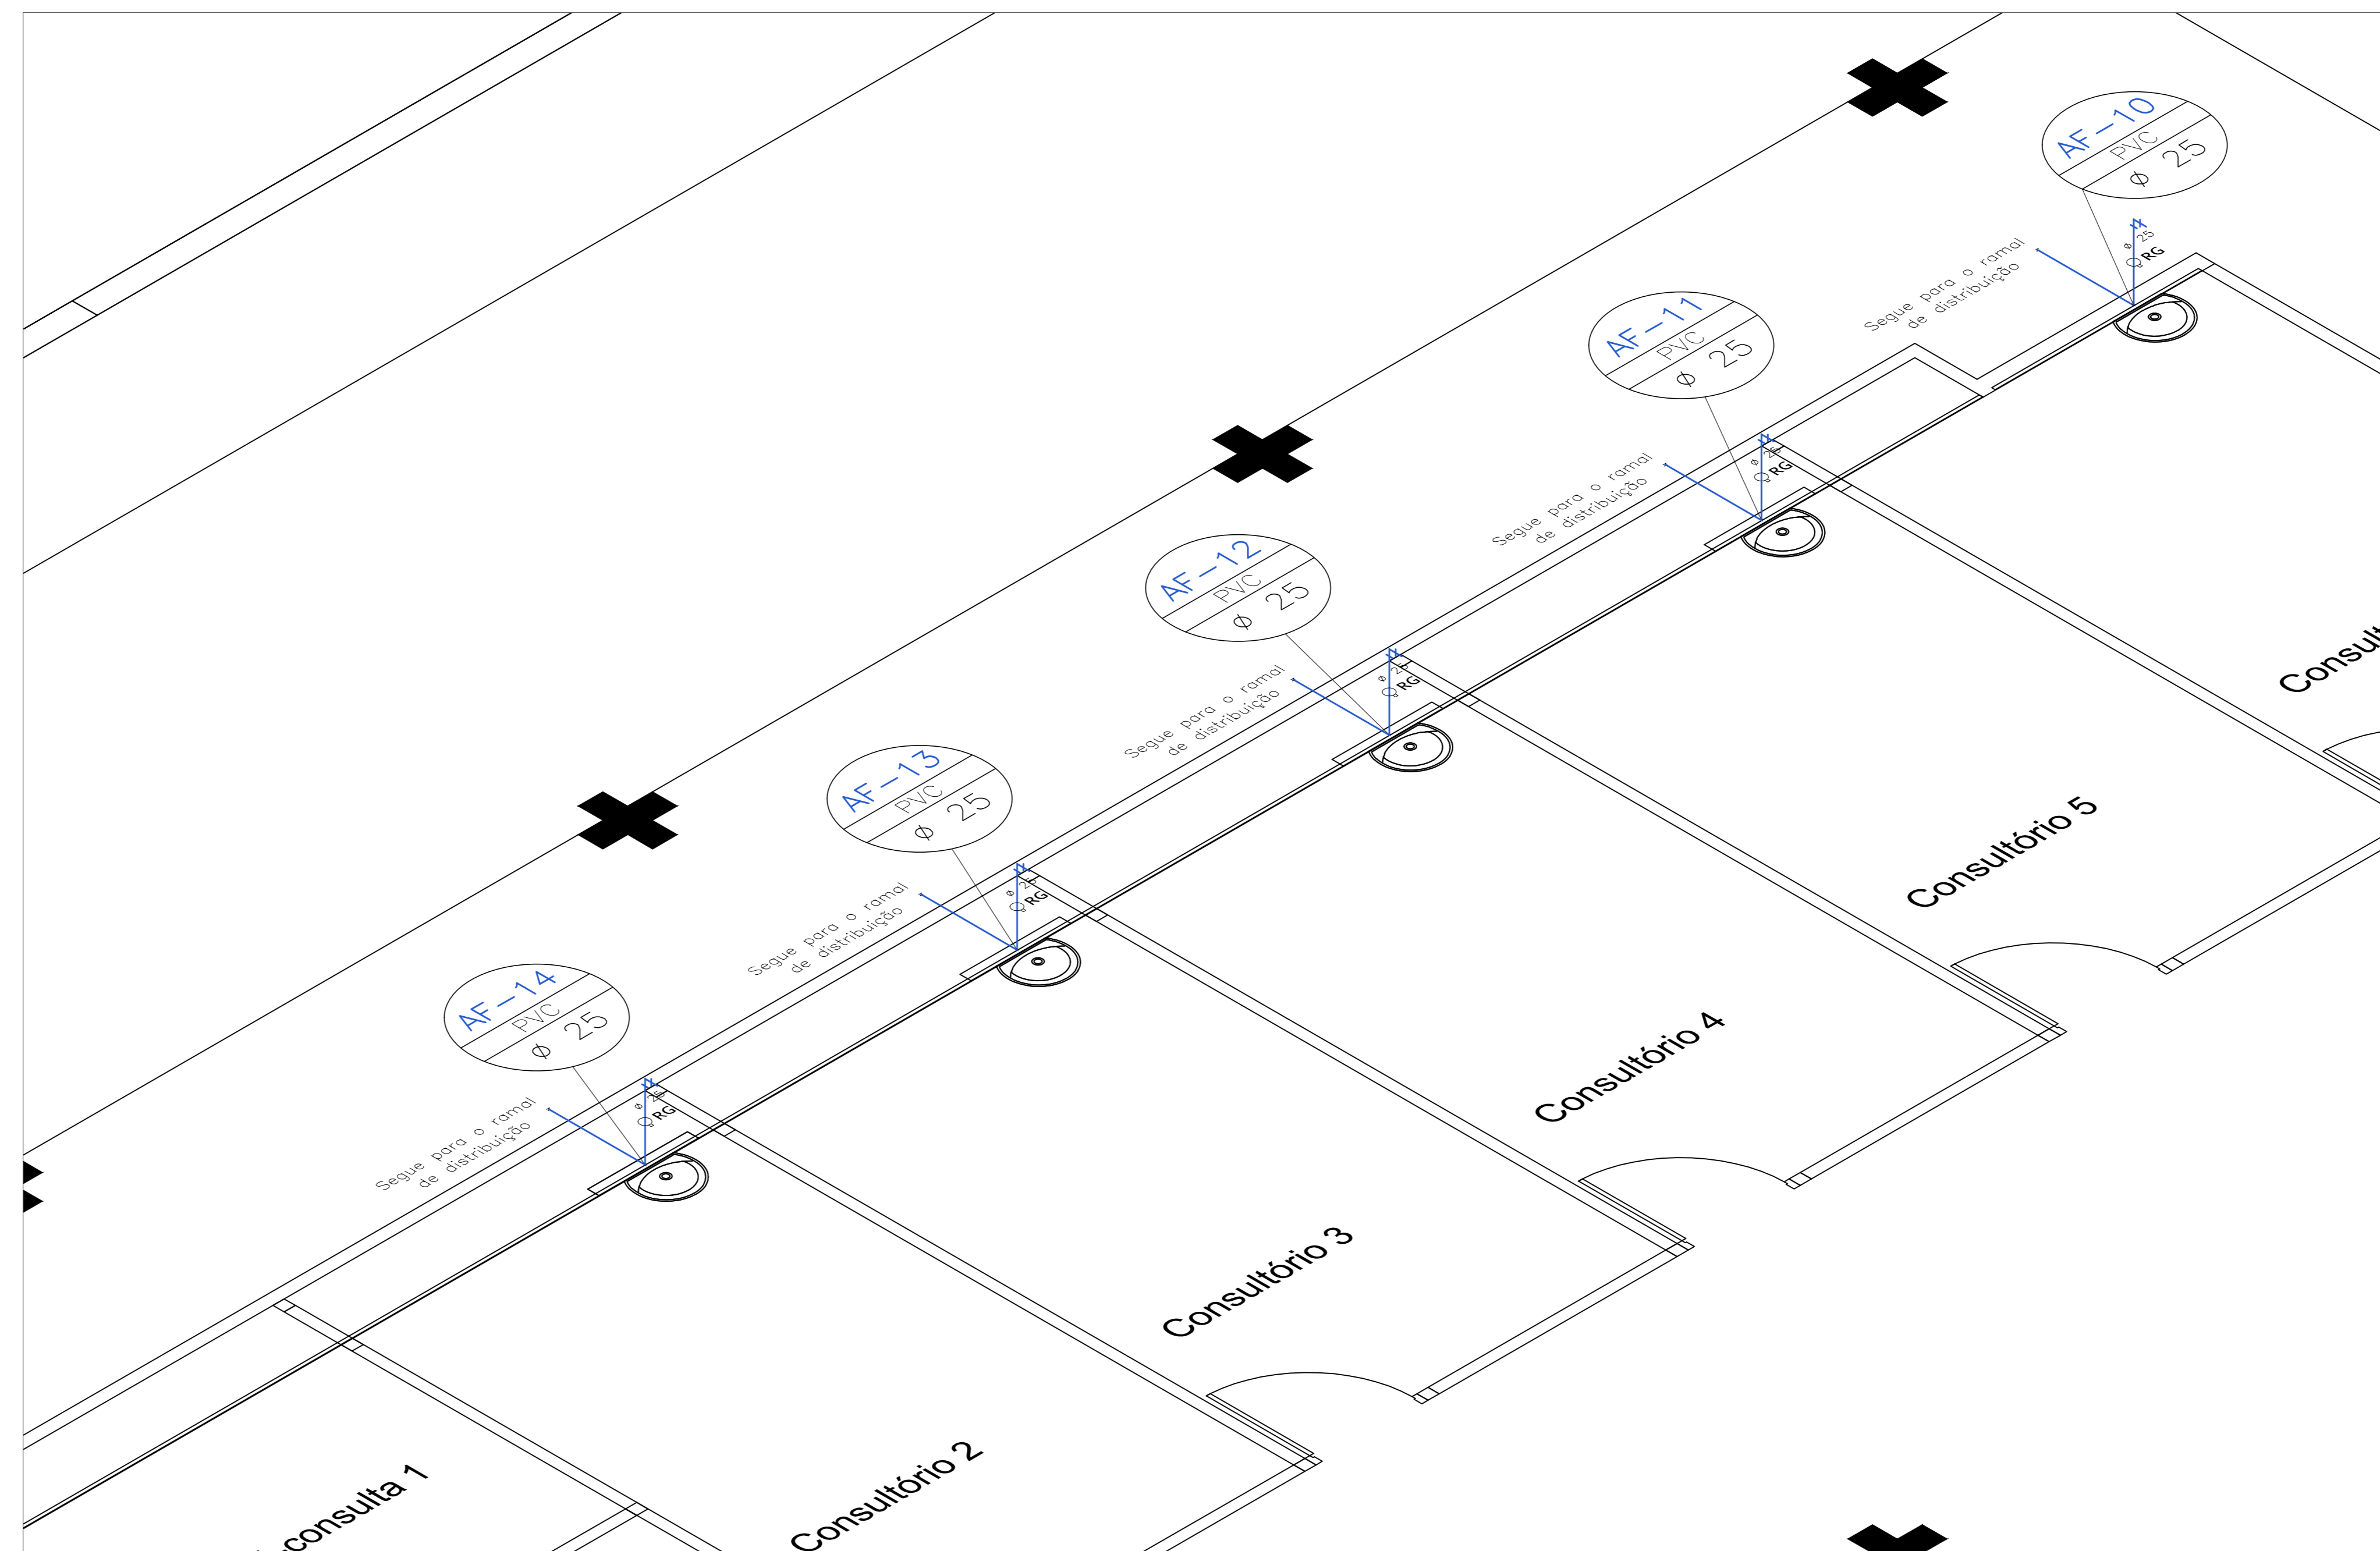

ÁGUA FRIA
DETALHE 6 ESC. 1:25