




PLANTA CHAVE
SETOR 2

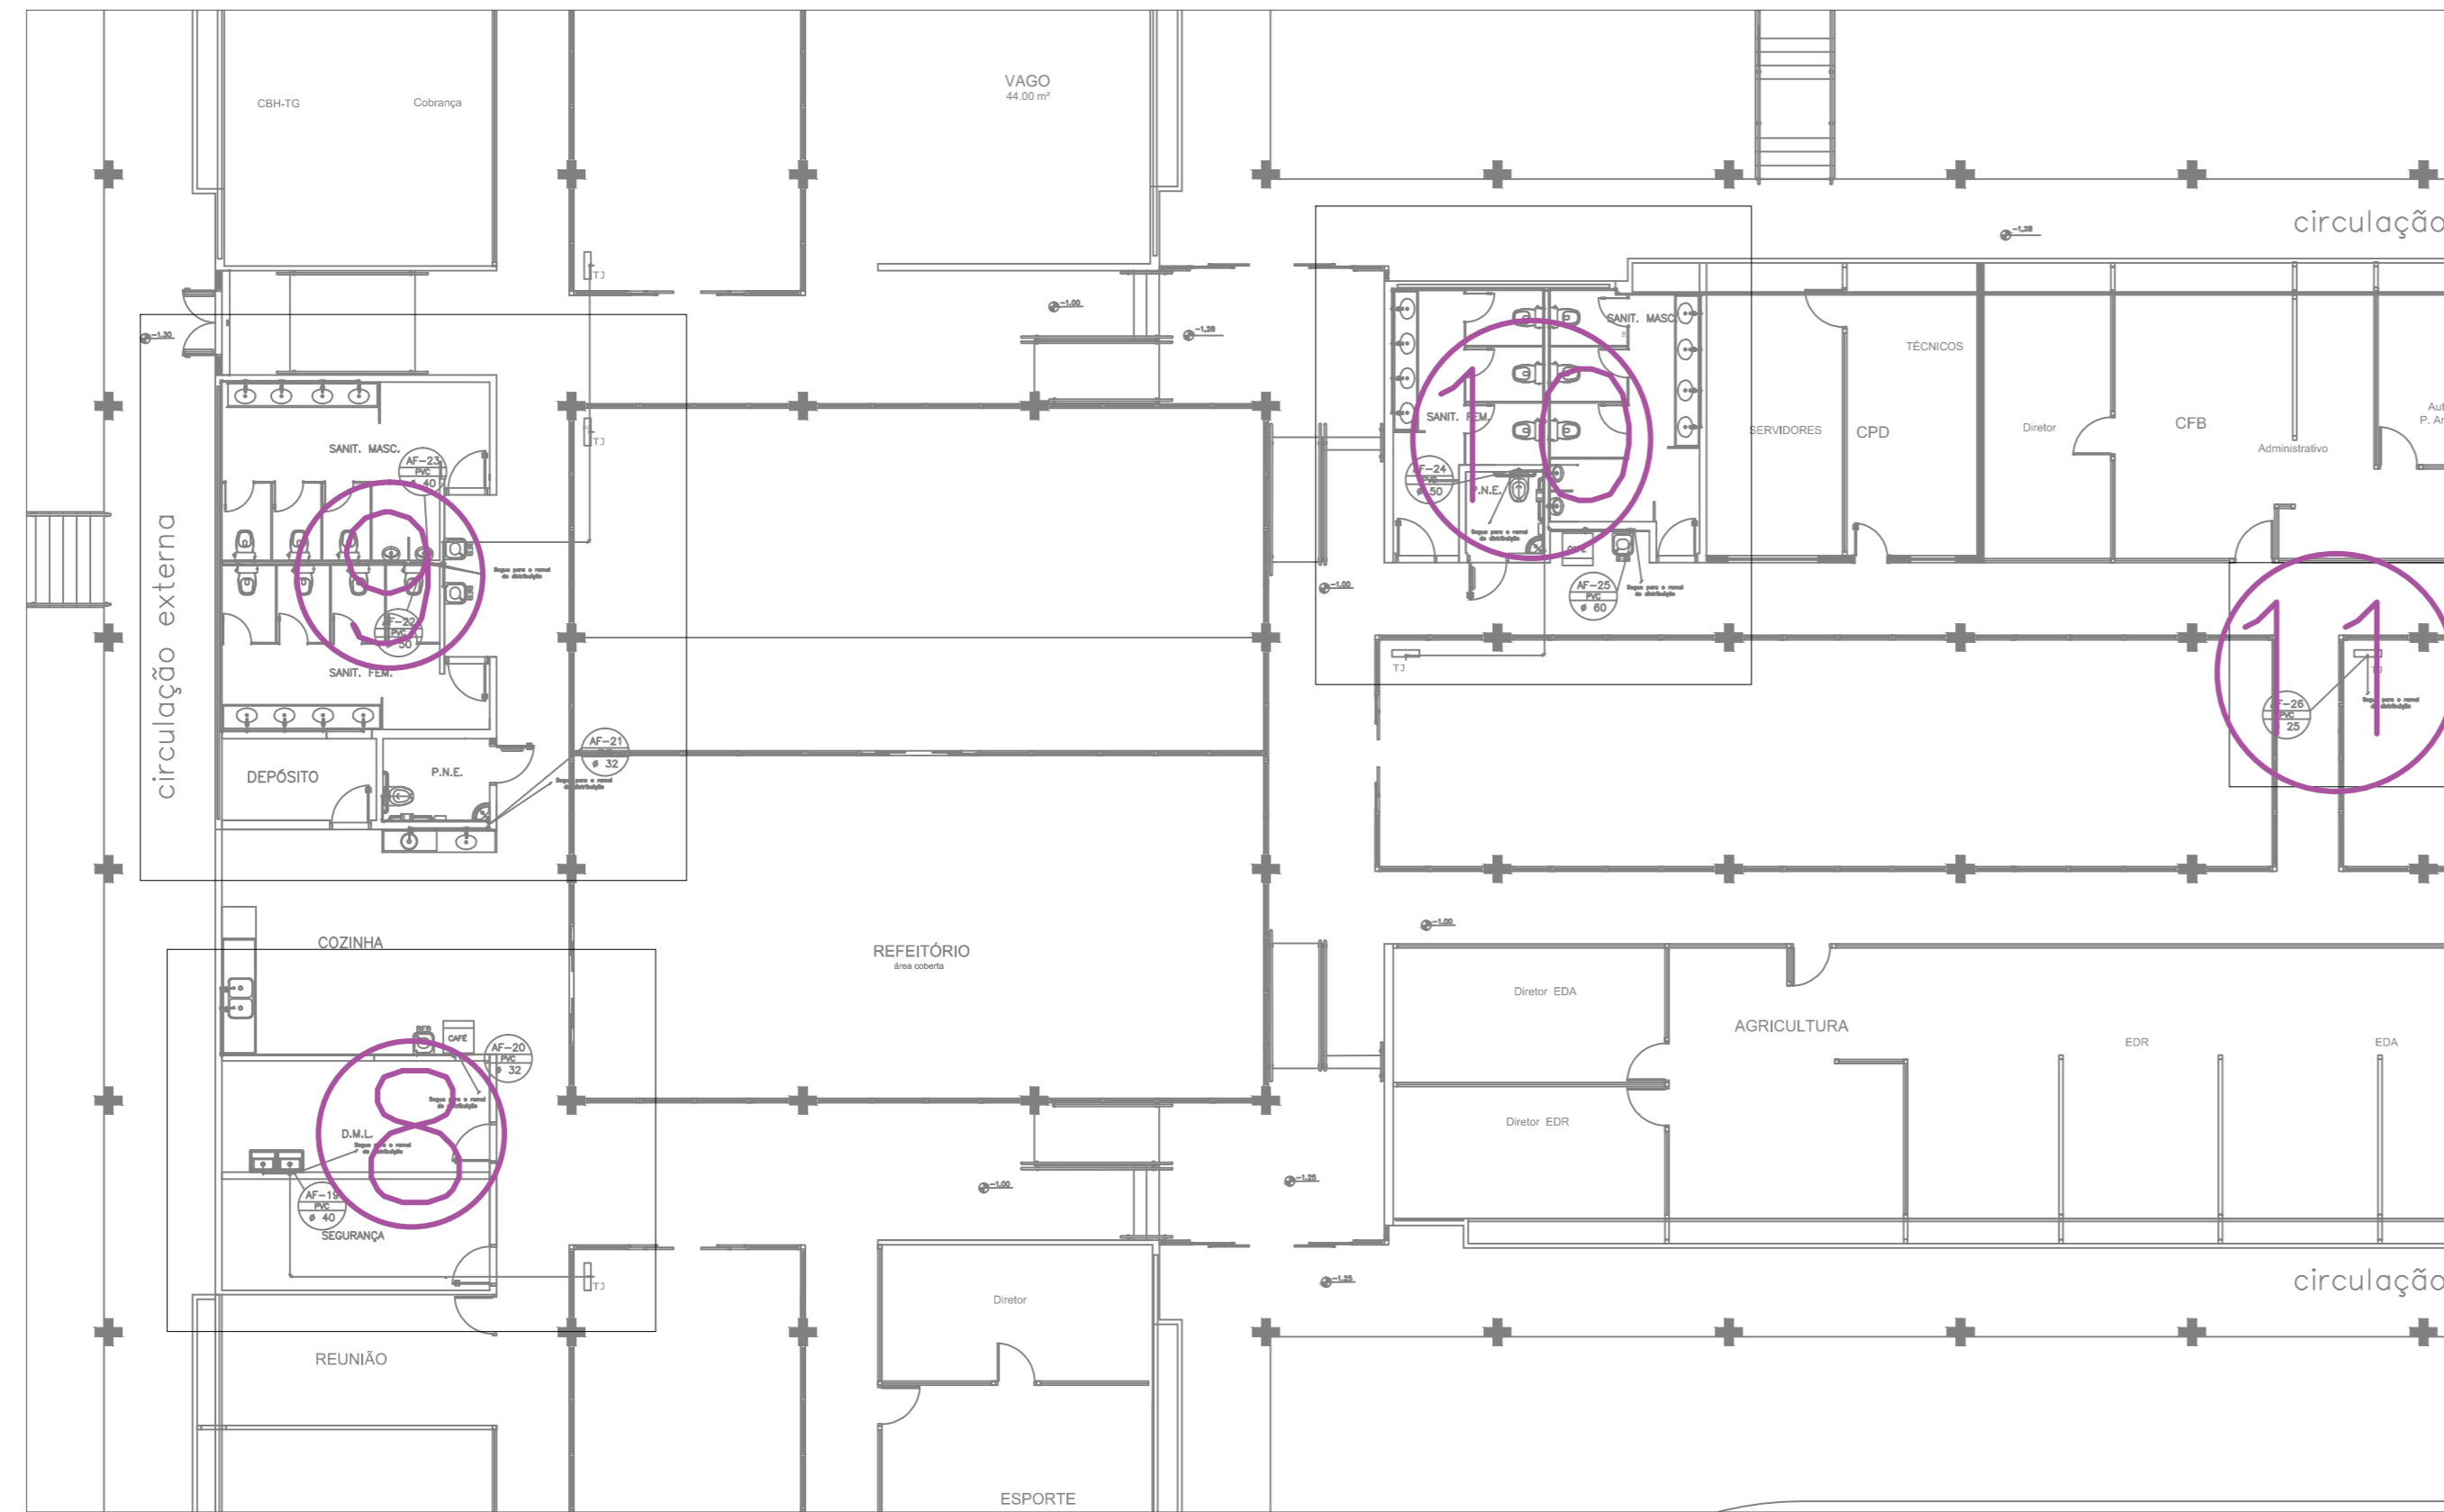


ÁGUA FRIA
GERAL
ESC. 1:150

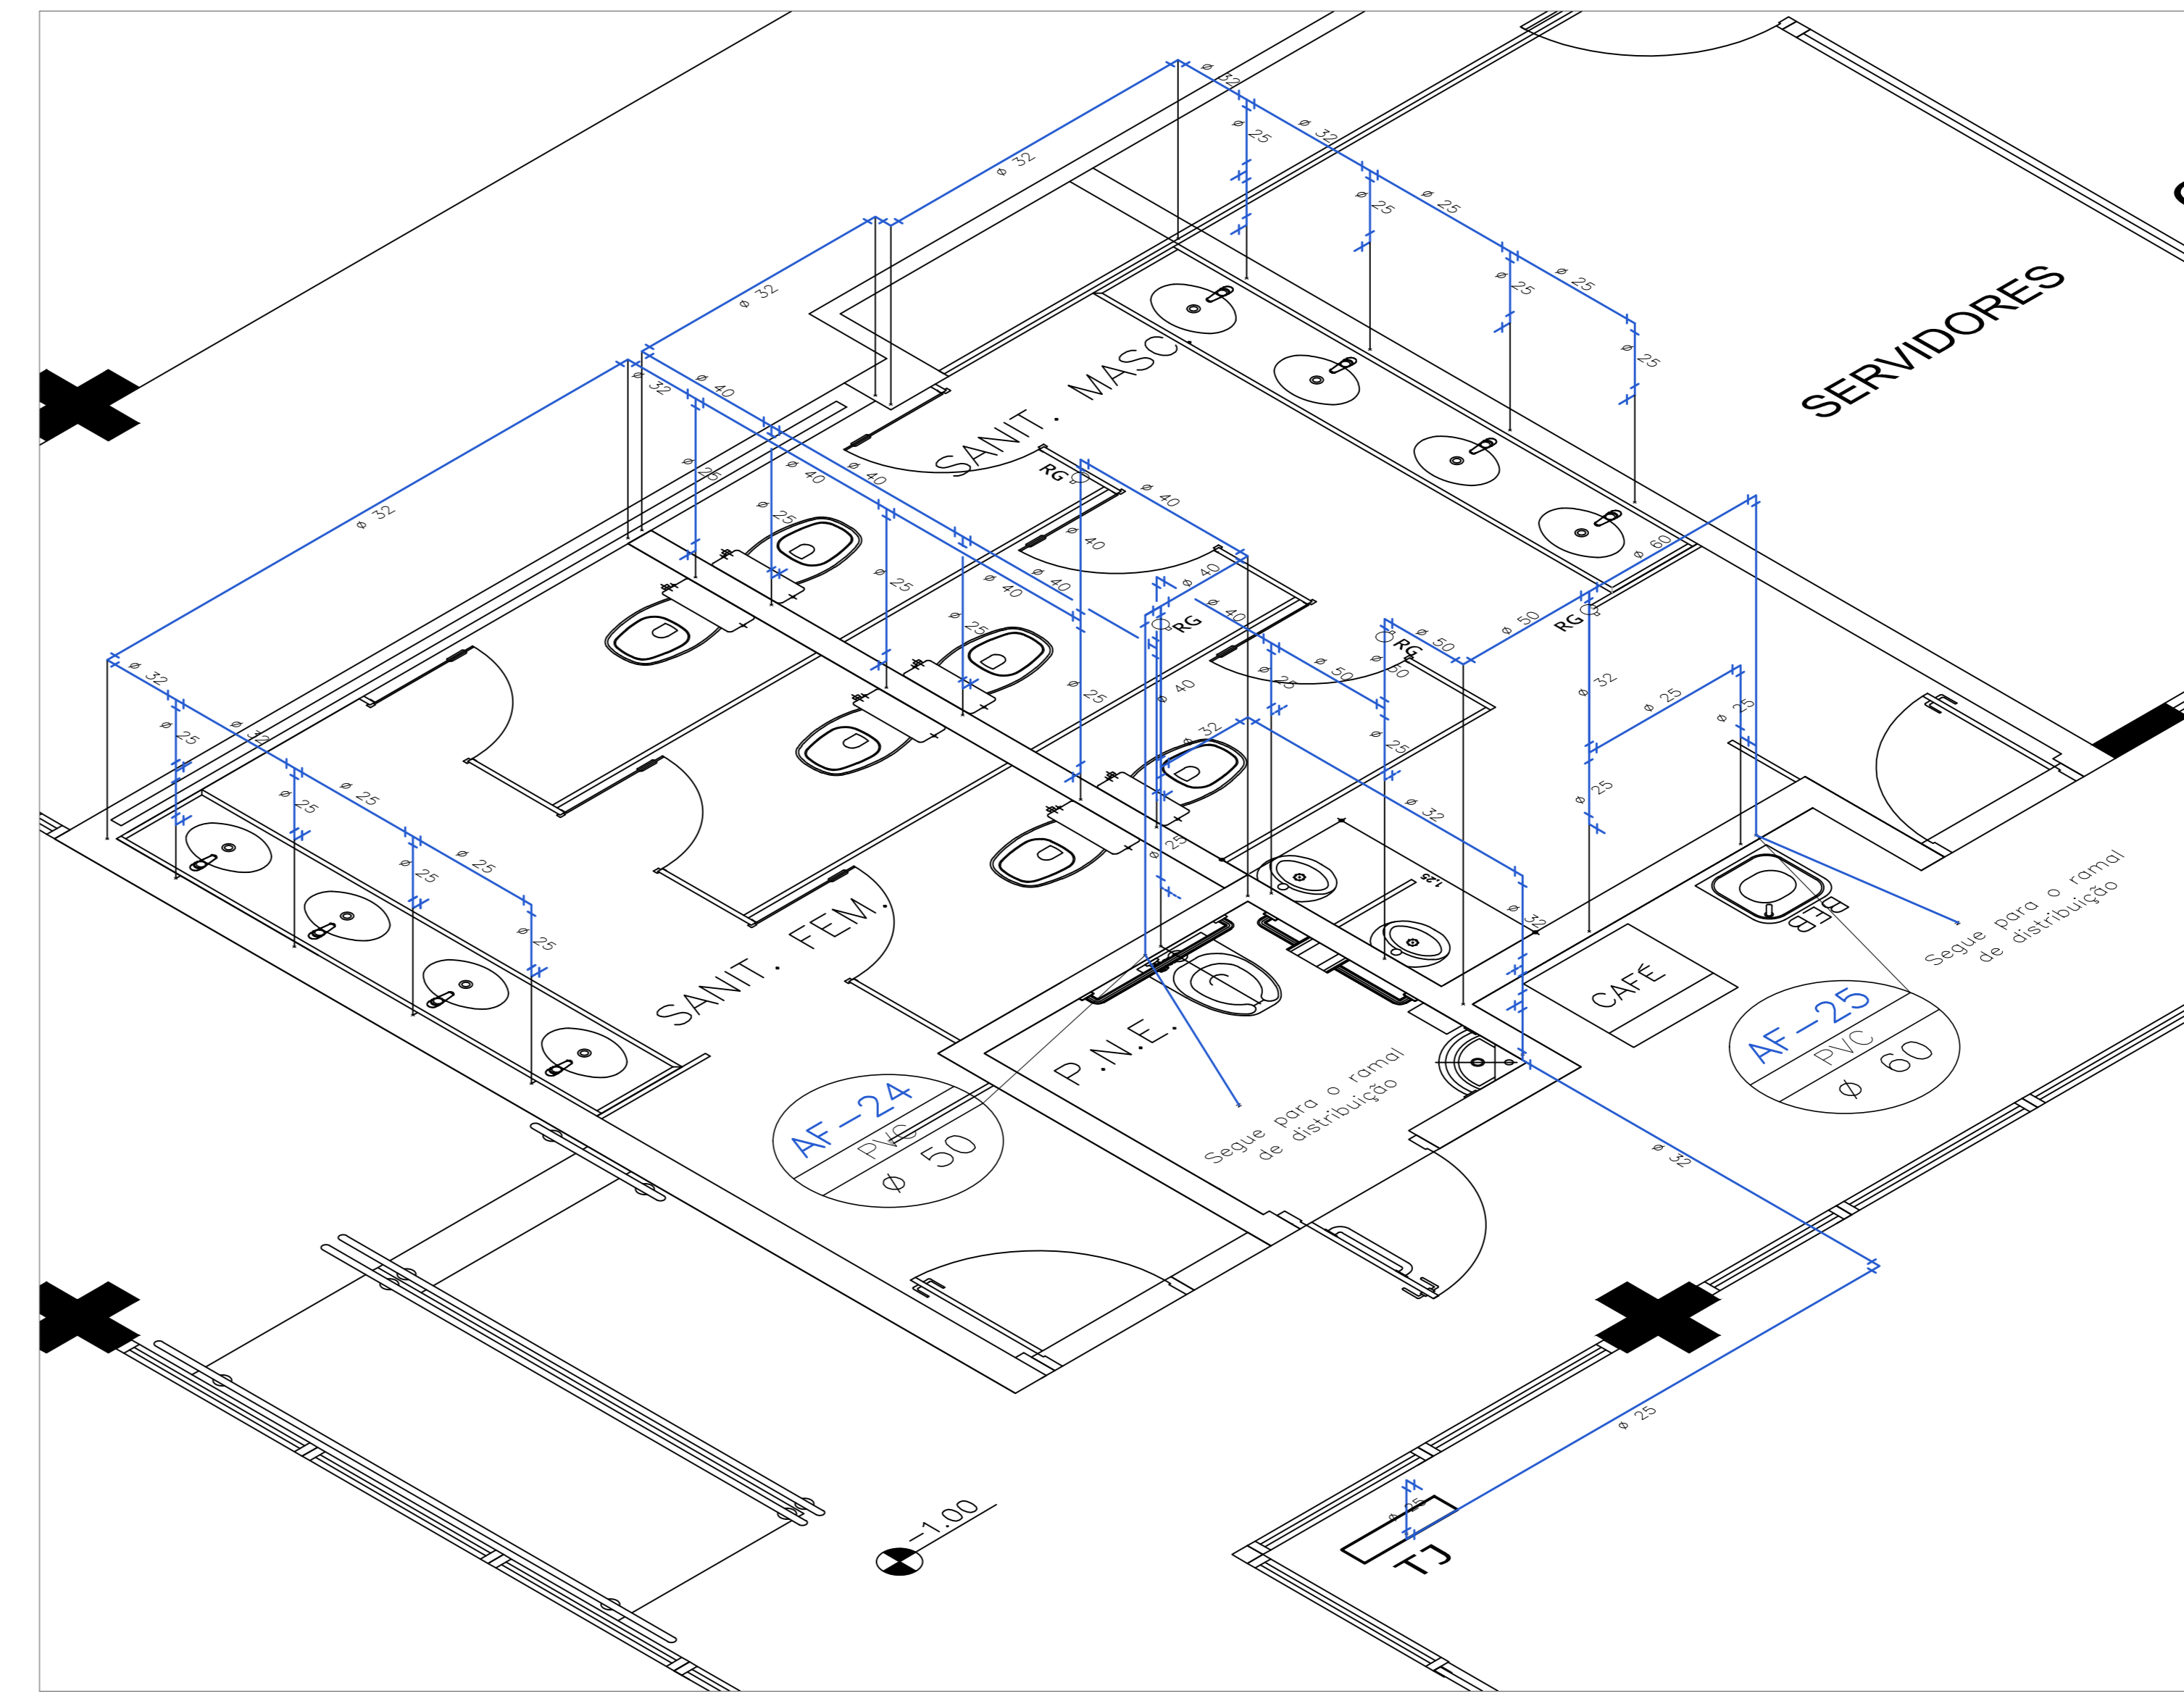


ÁGUA FRIA
DETALHE 10
ESC. 1:25

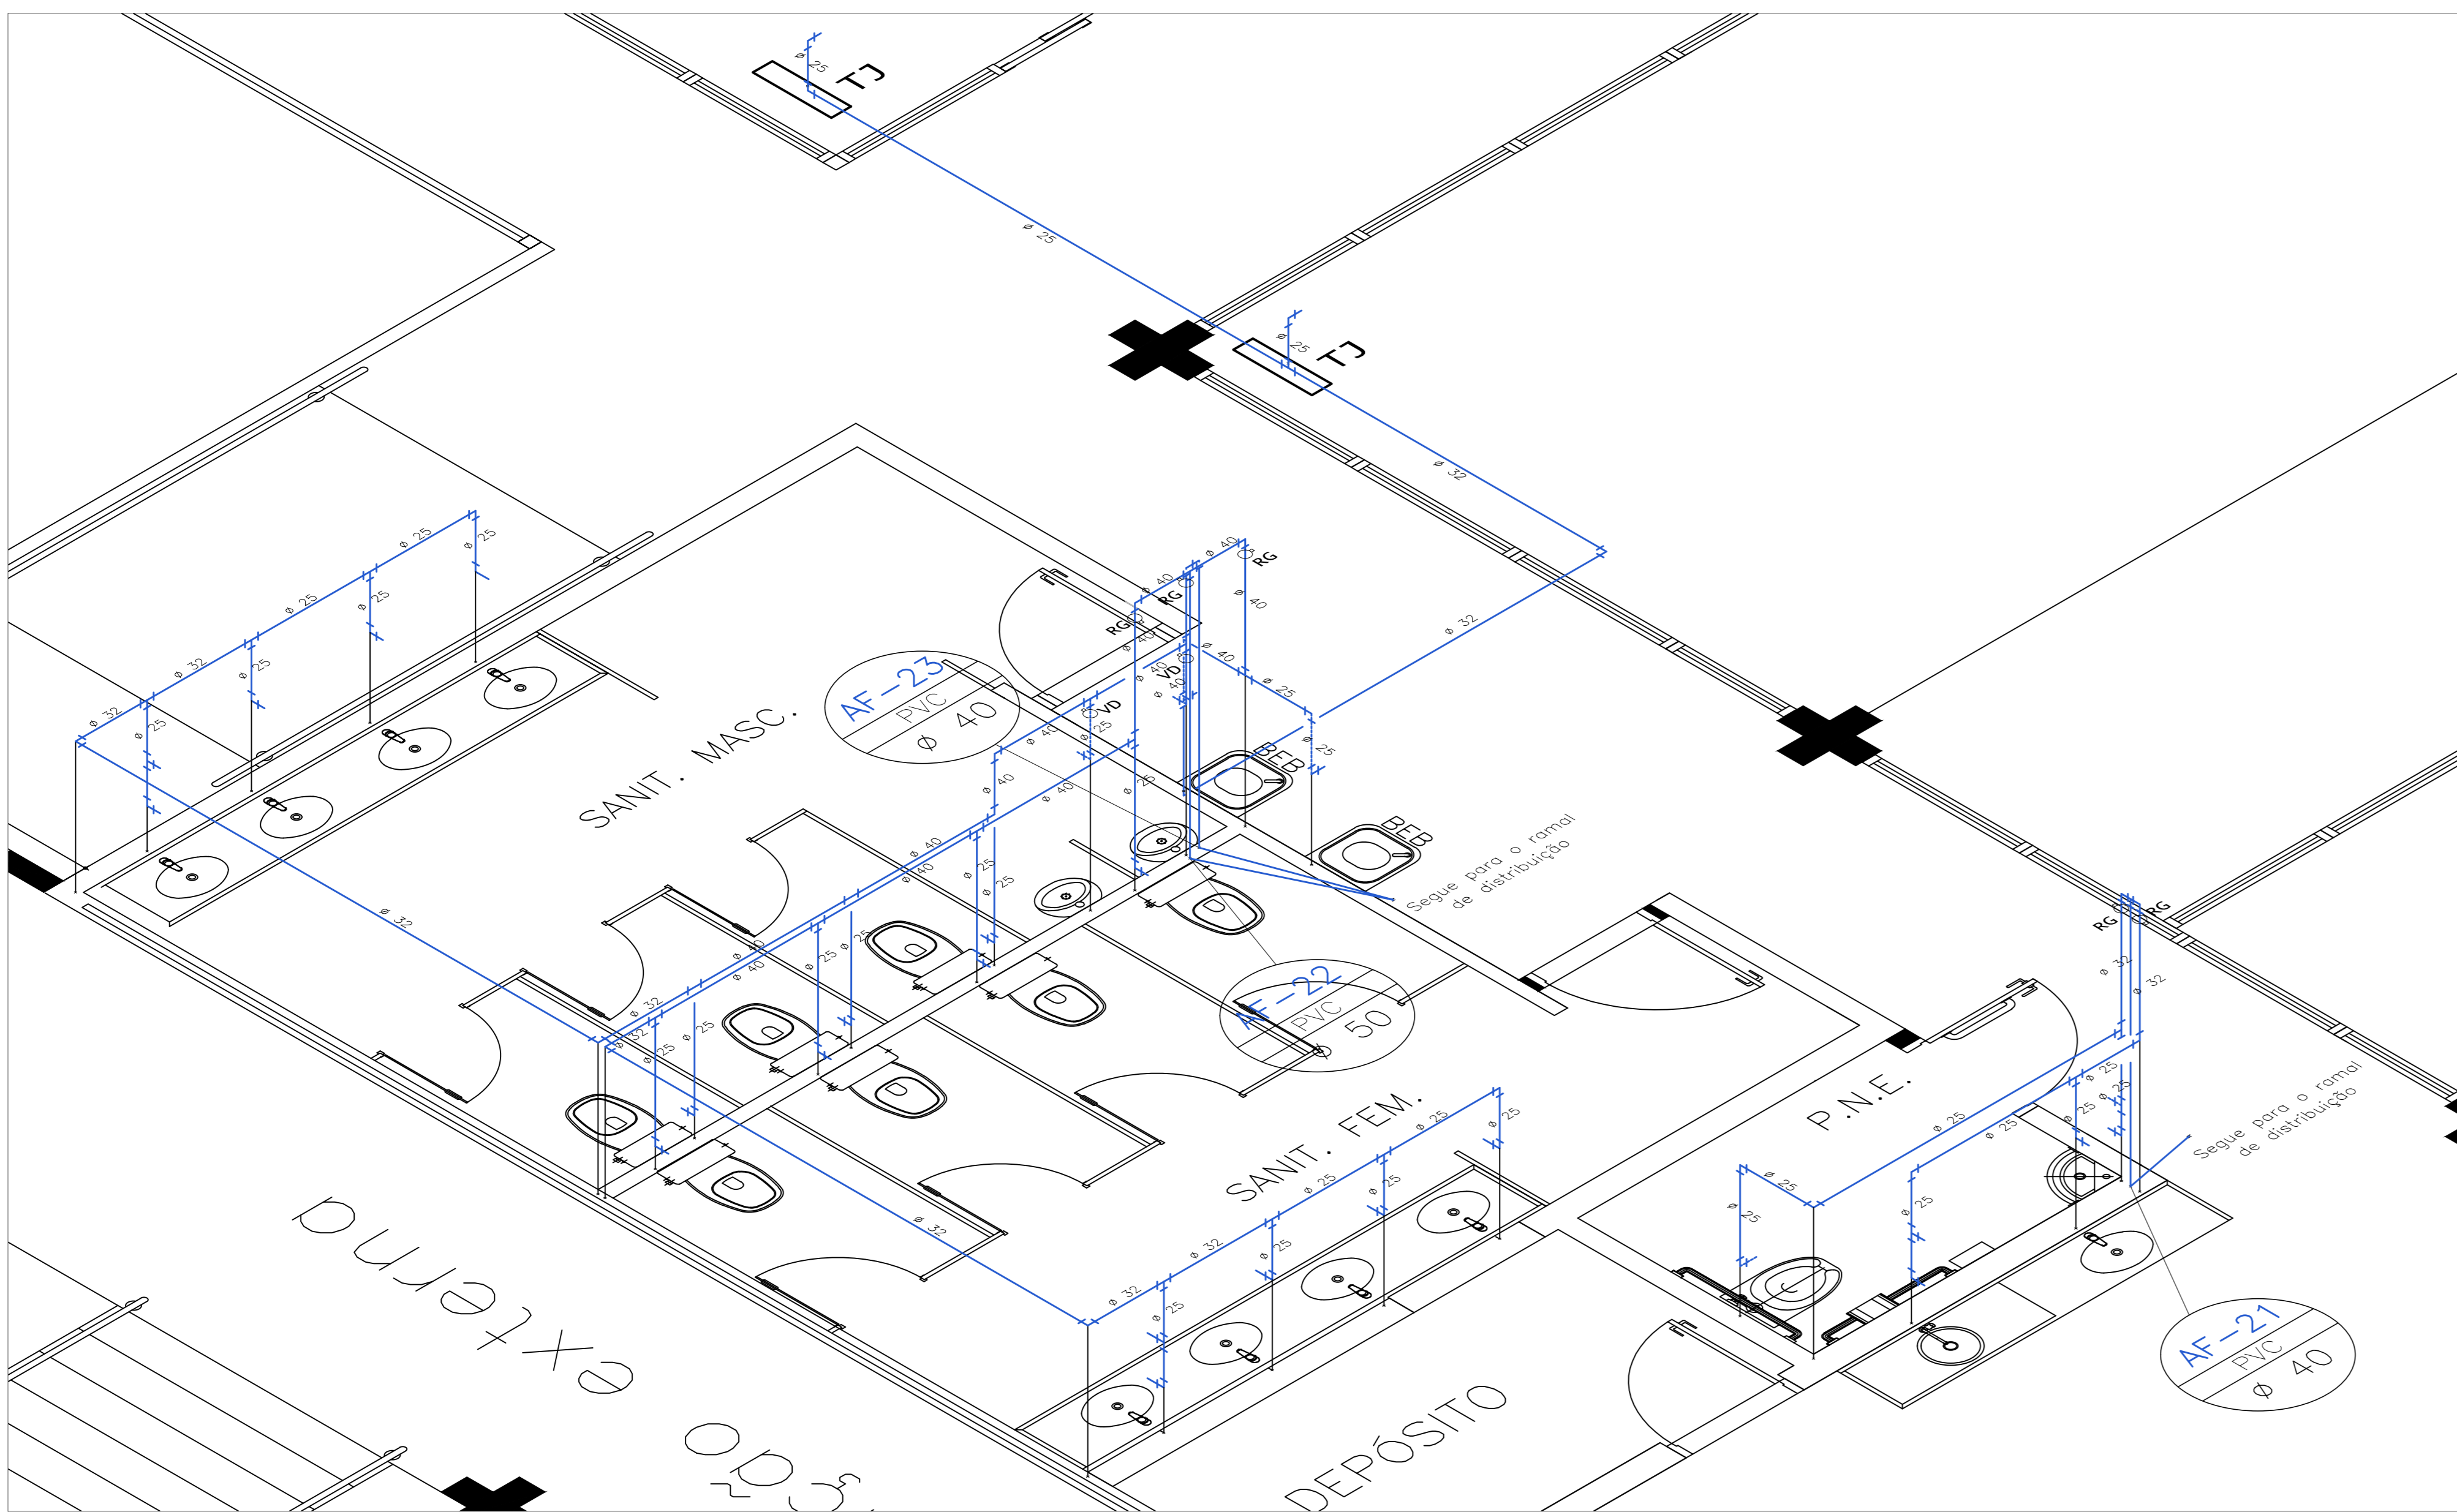

ÁGUA FRIA
DETALHE 9
ESC. 1:25

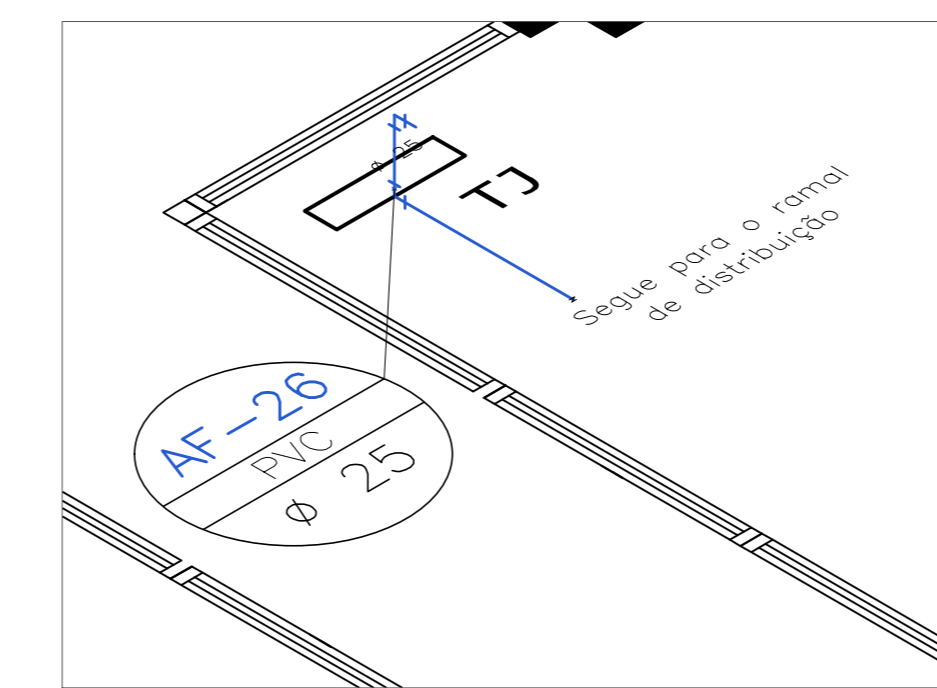

ÁGUA FRIA
DETALHE 11
ESC. 1:25

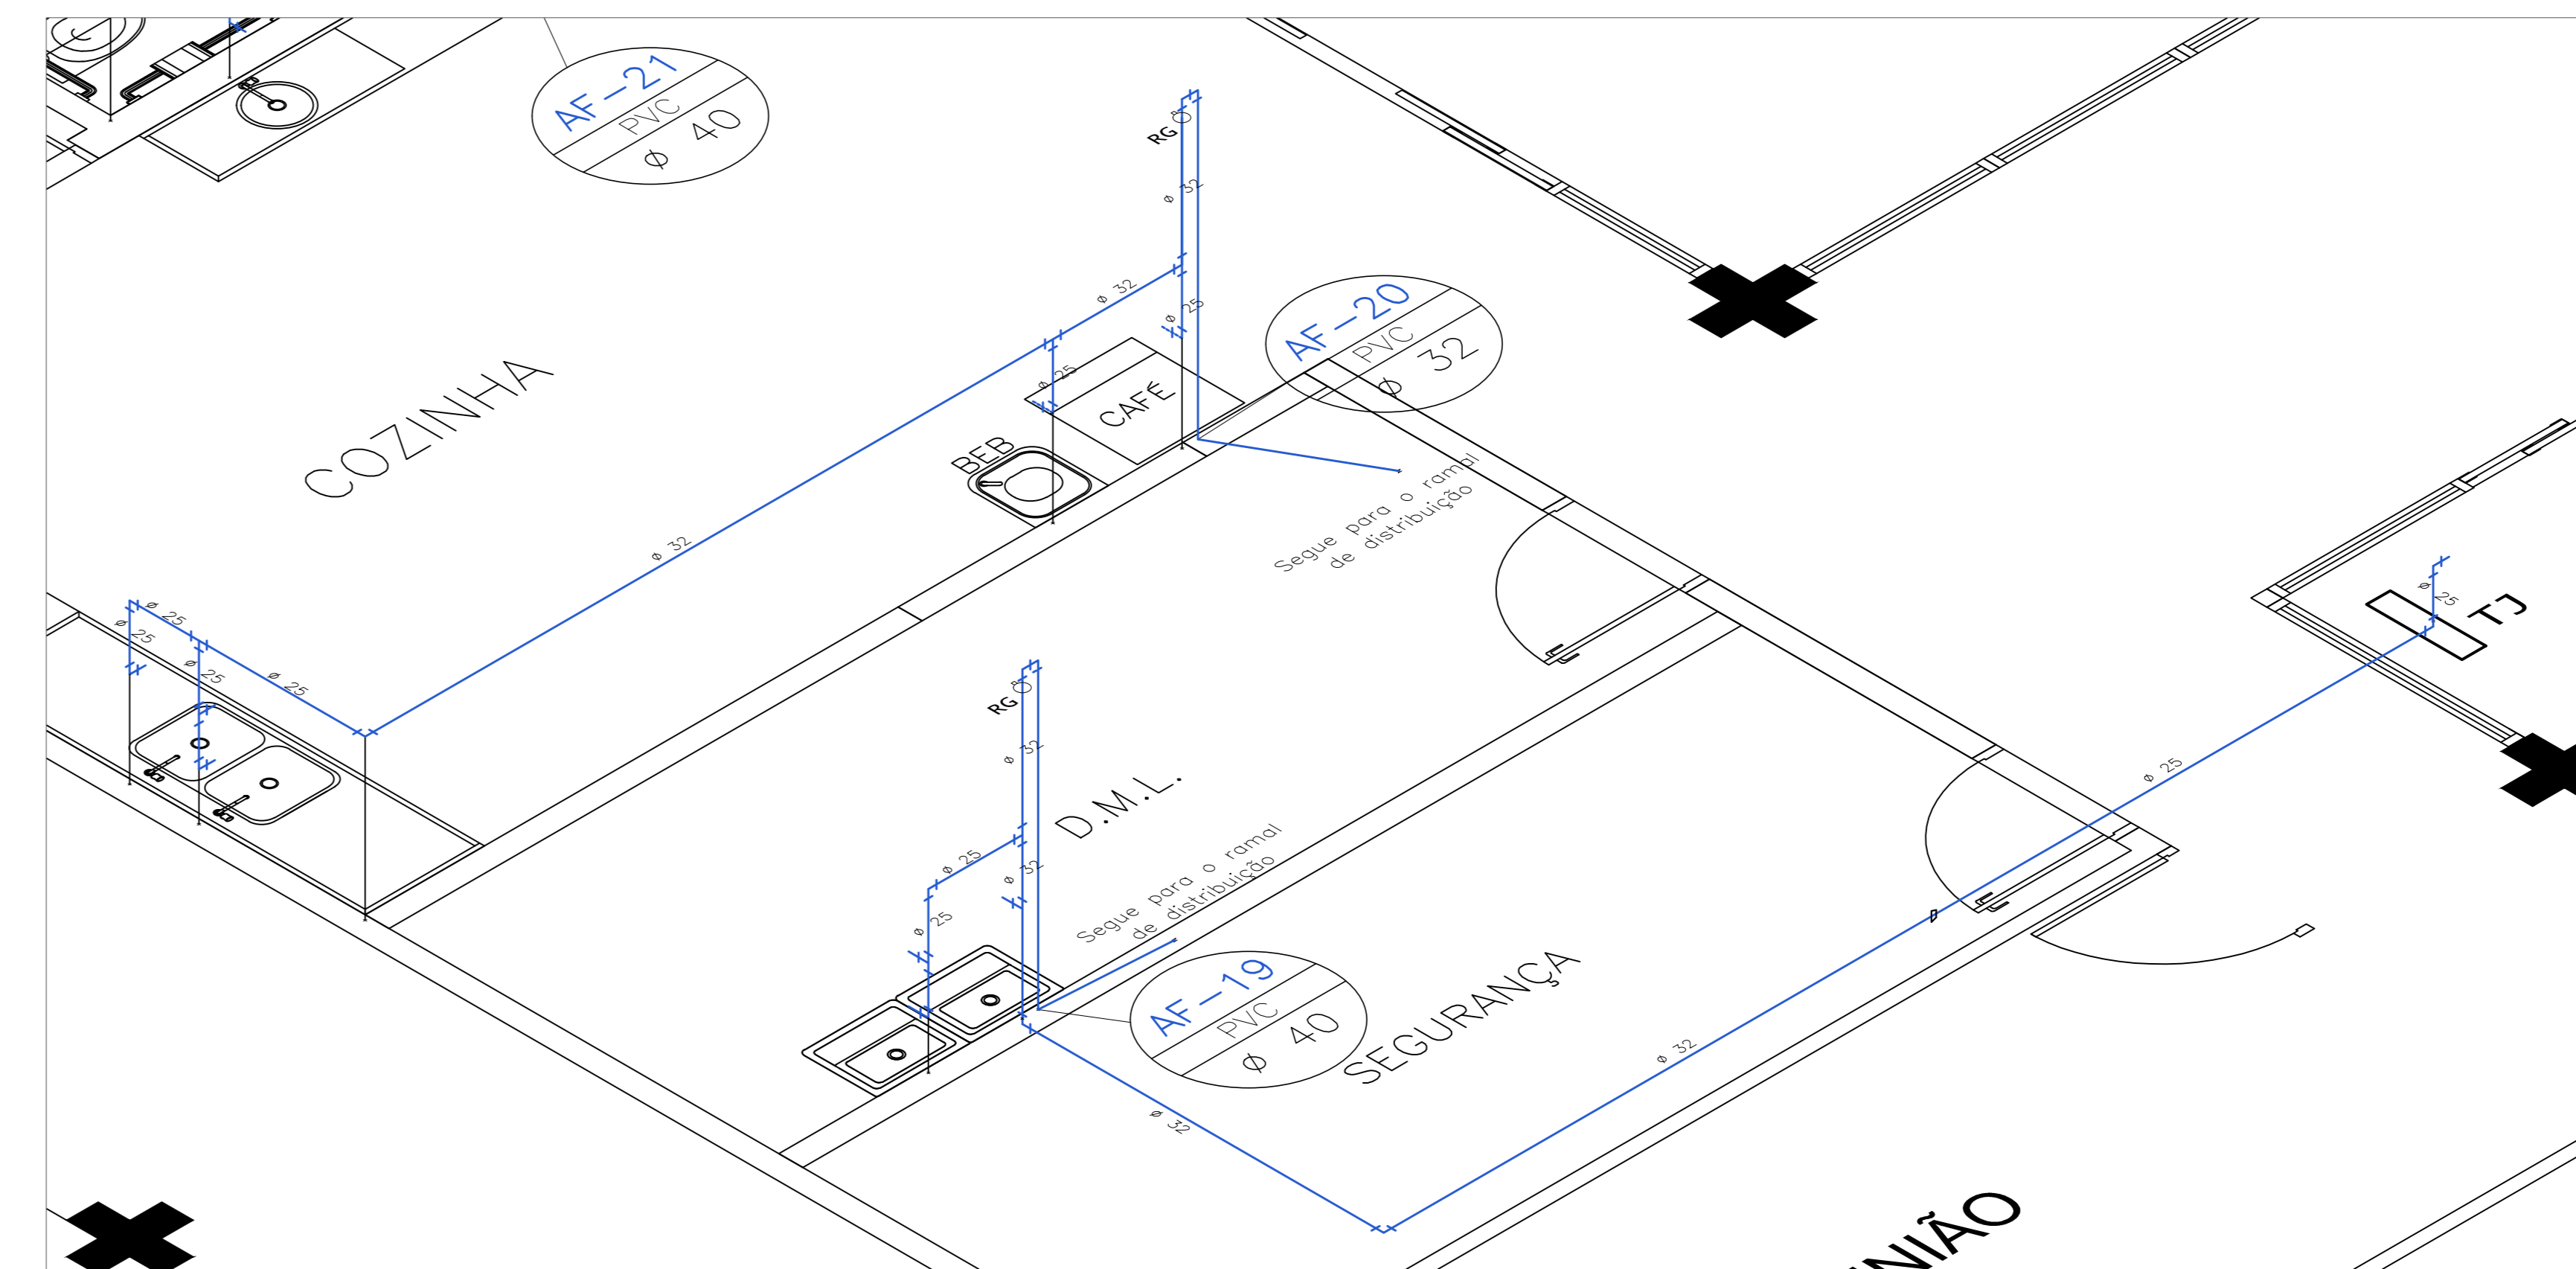

ÁGUA FRIA
DETALHE 8
ESC. 1:25