




PLANTA CHAVE
SETOR 1 3/ ESC.

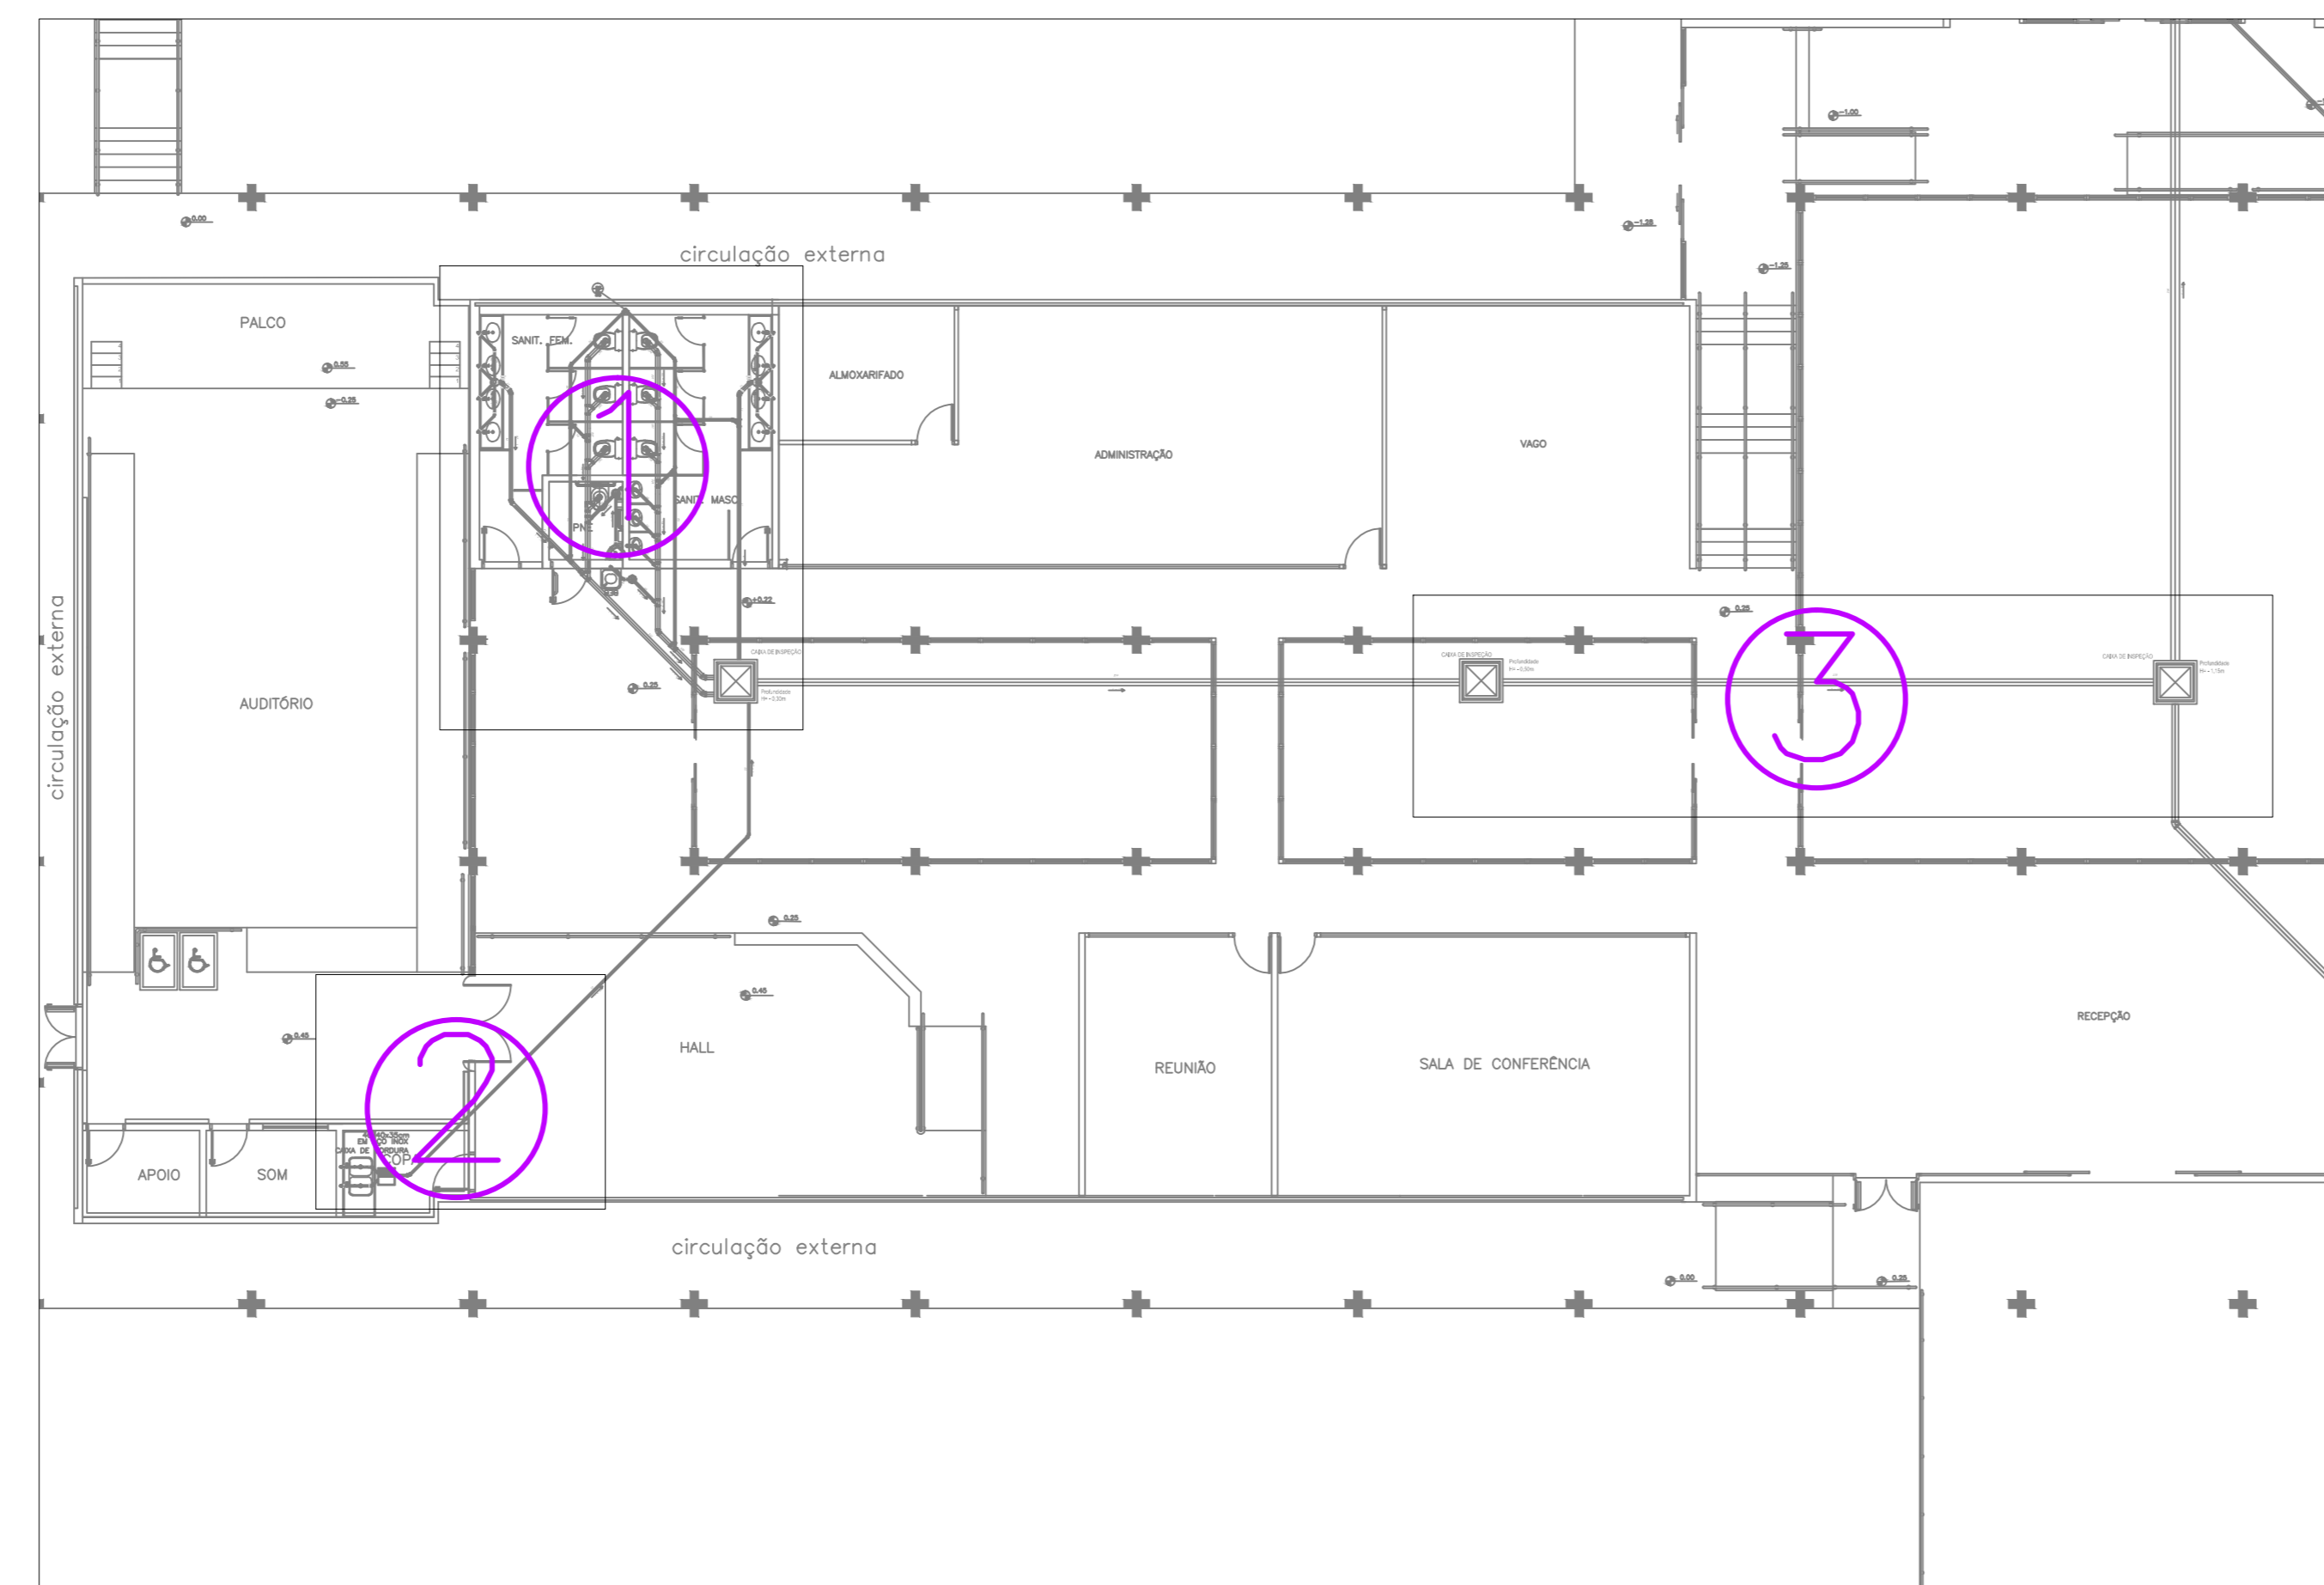


REDE DE ESGOTO
GERAL ESC. 1:150

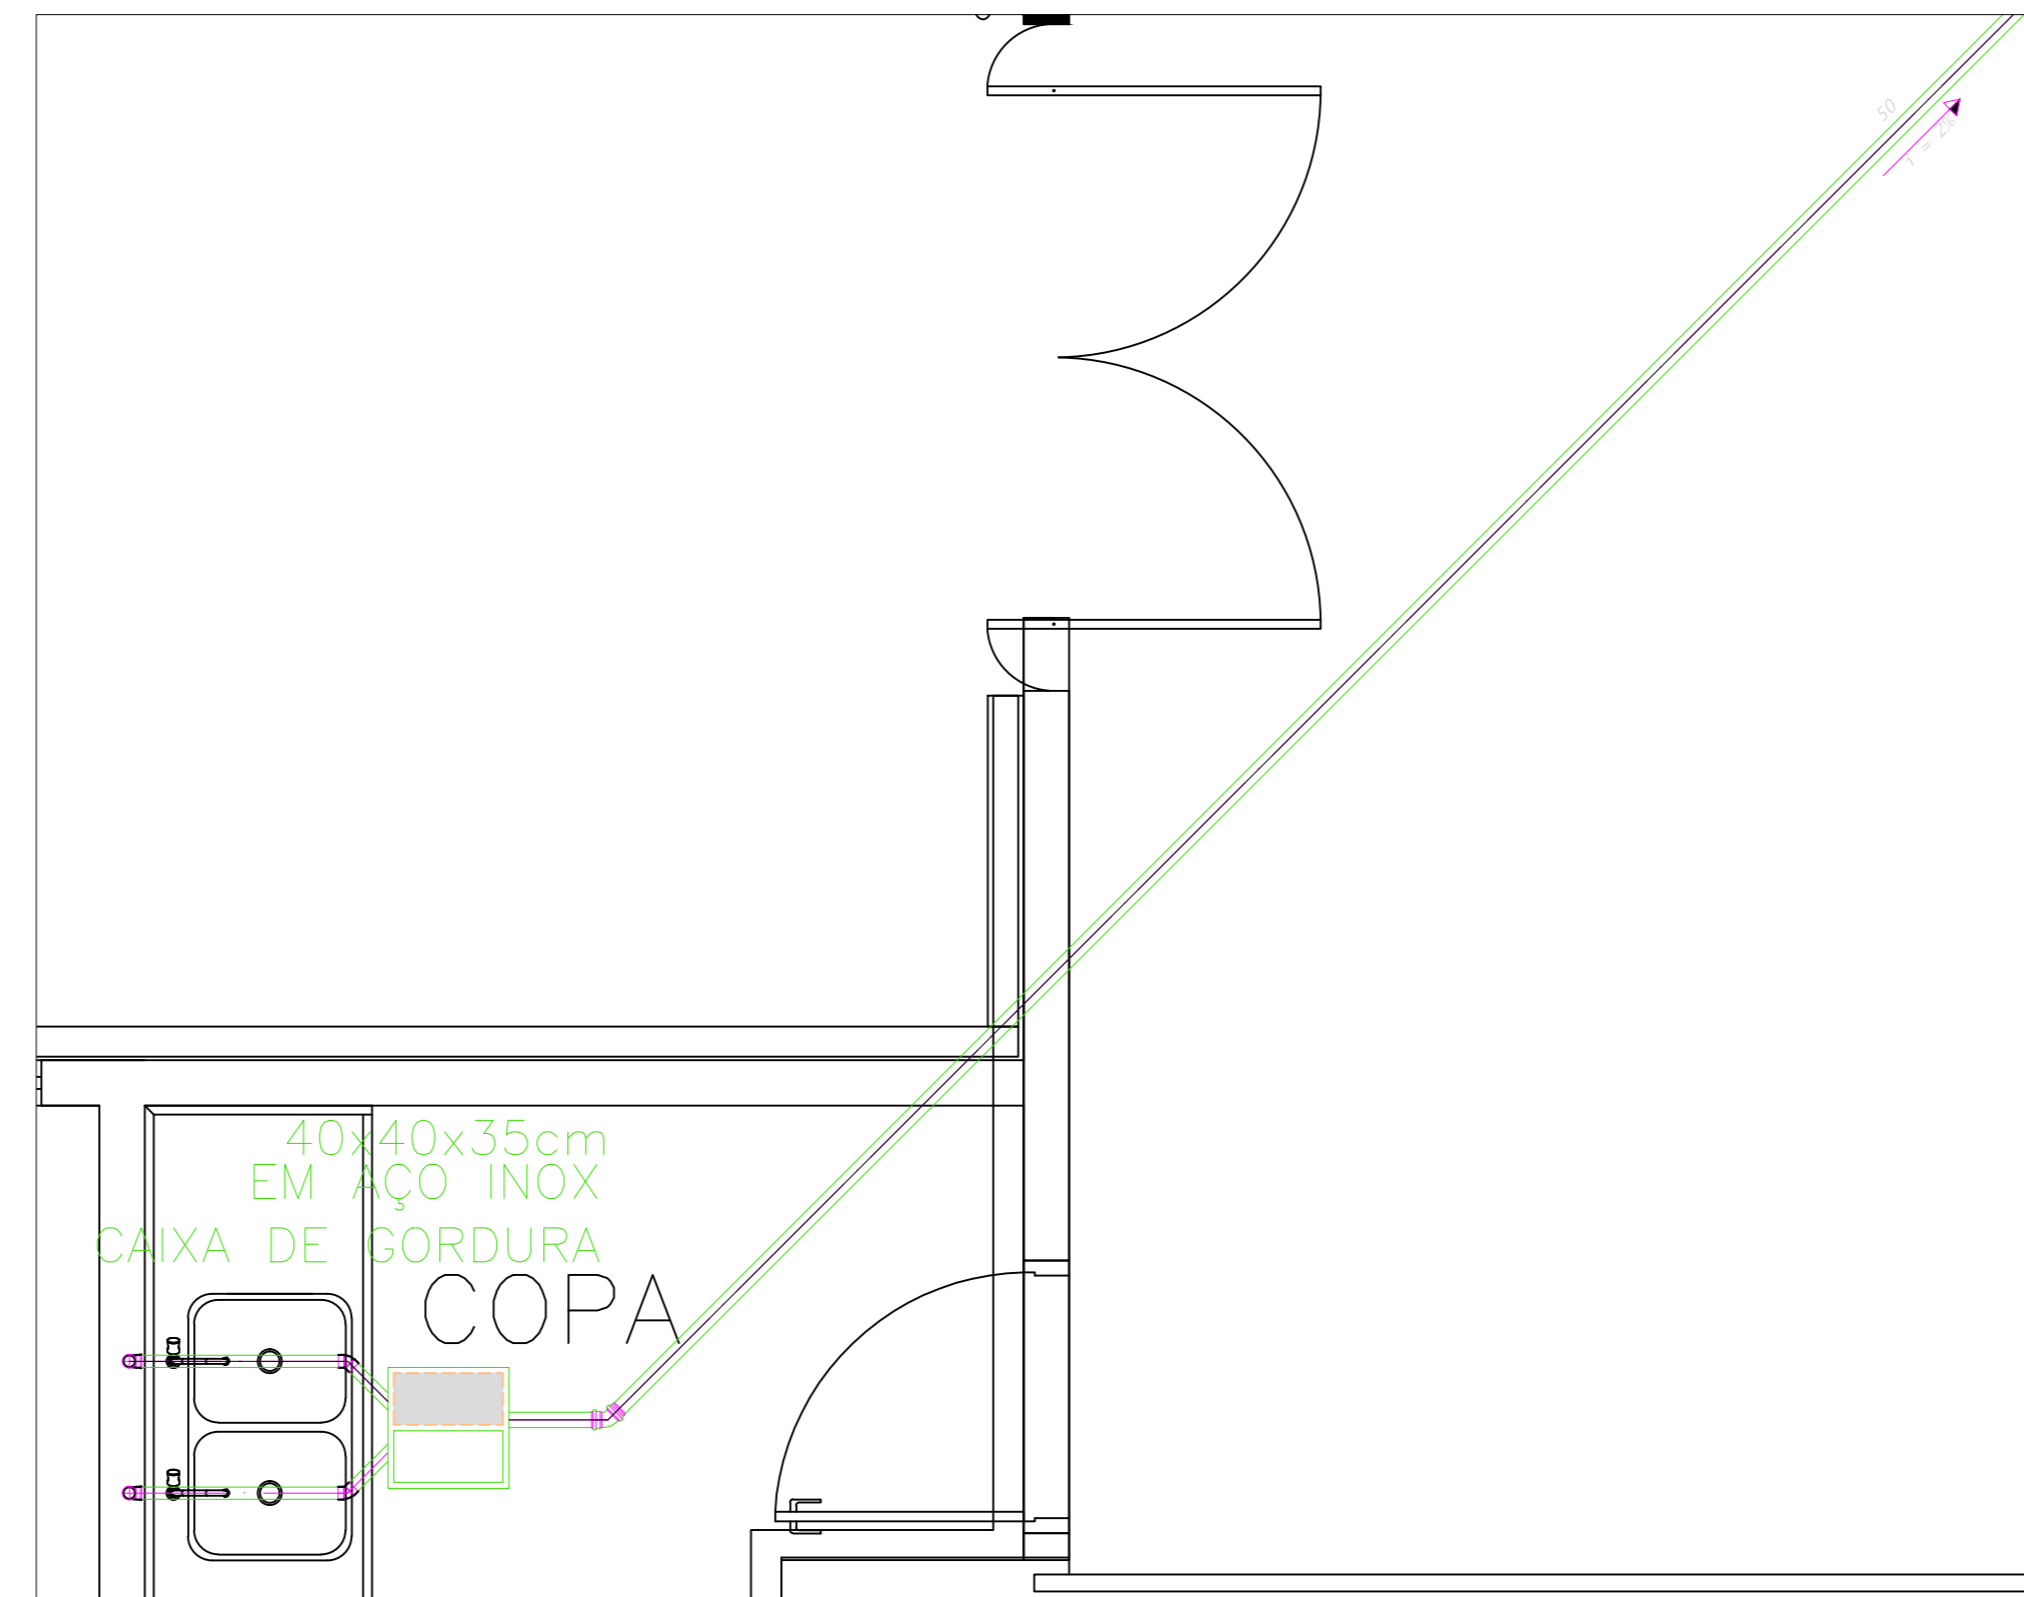

REDE DE ESGOTO
DETALHE 1 ESC. 1:25

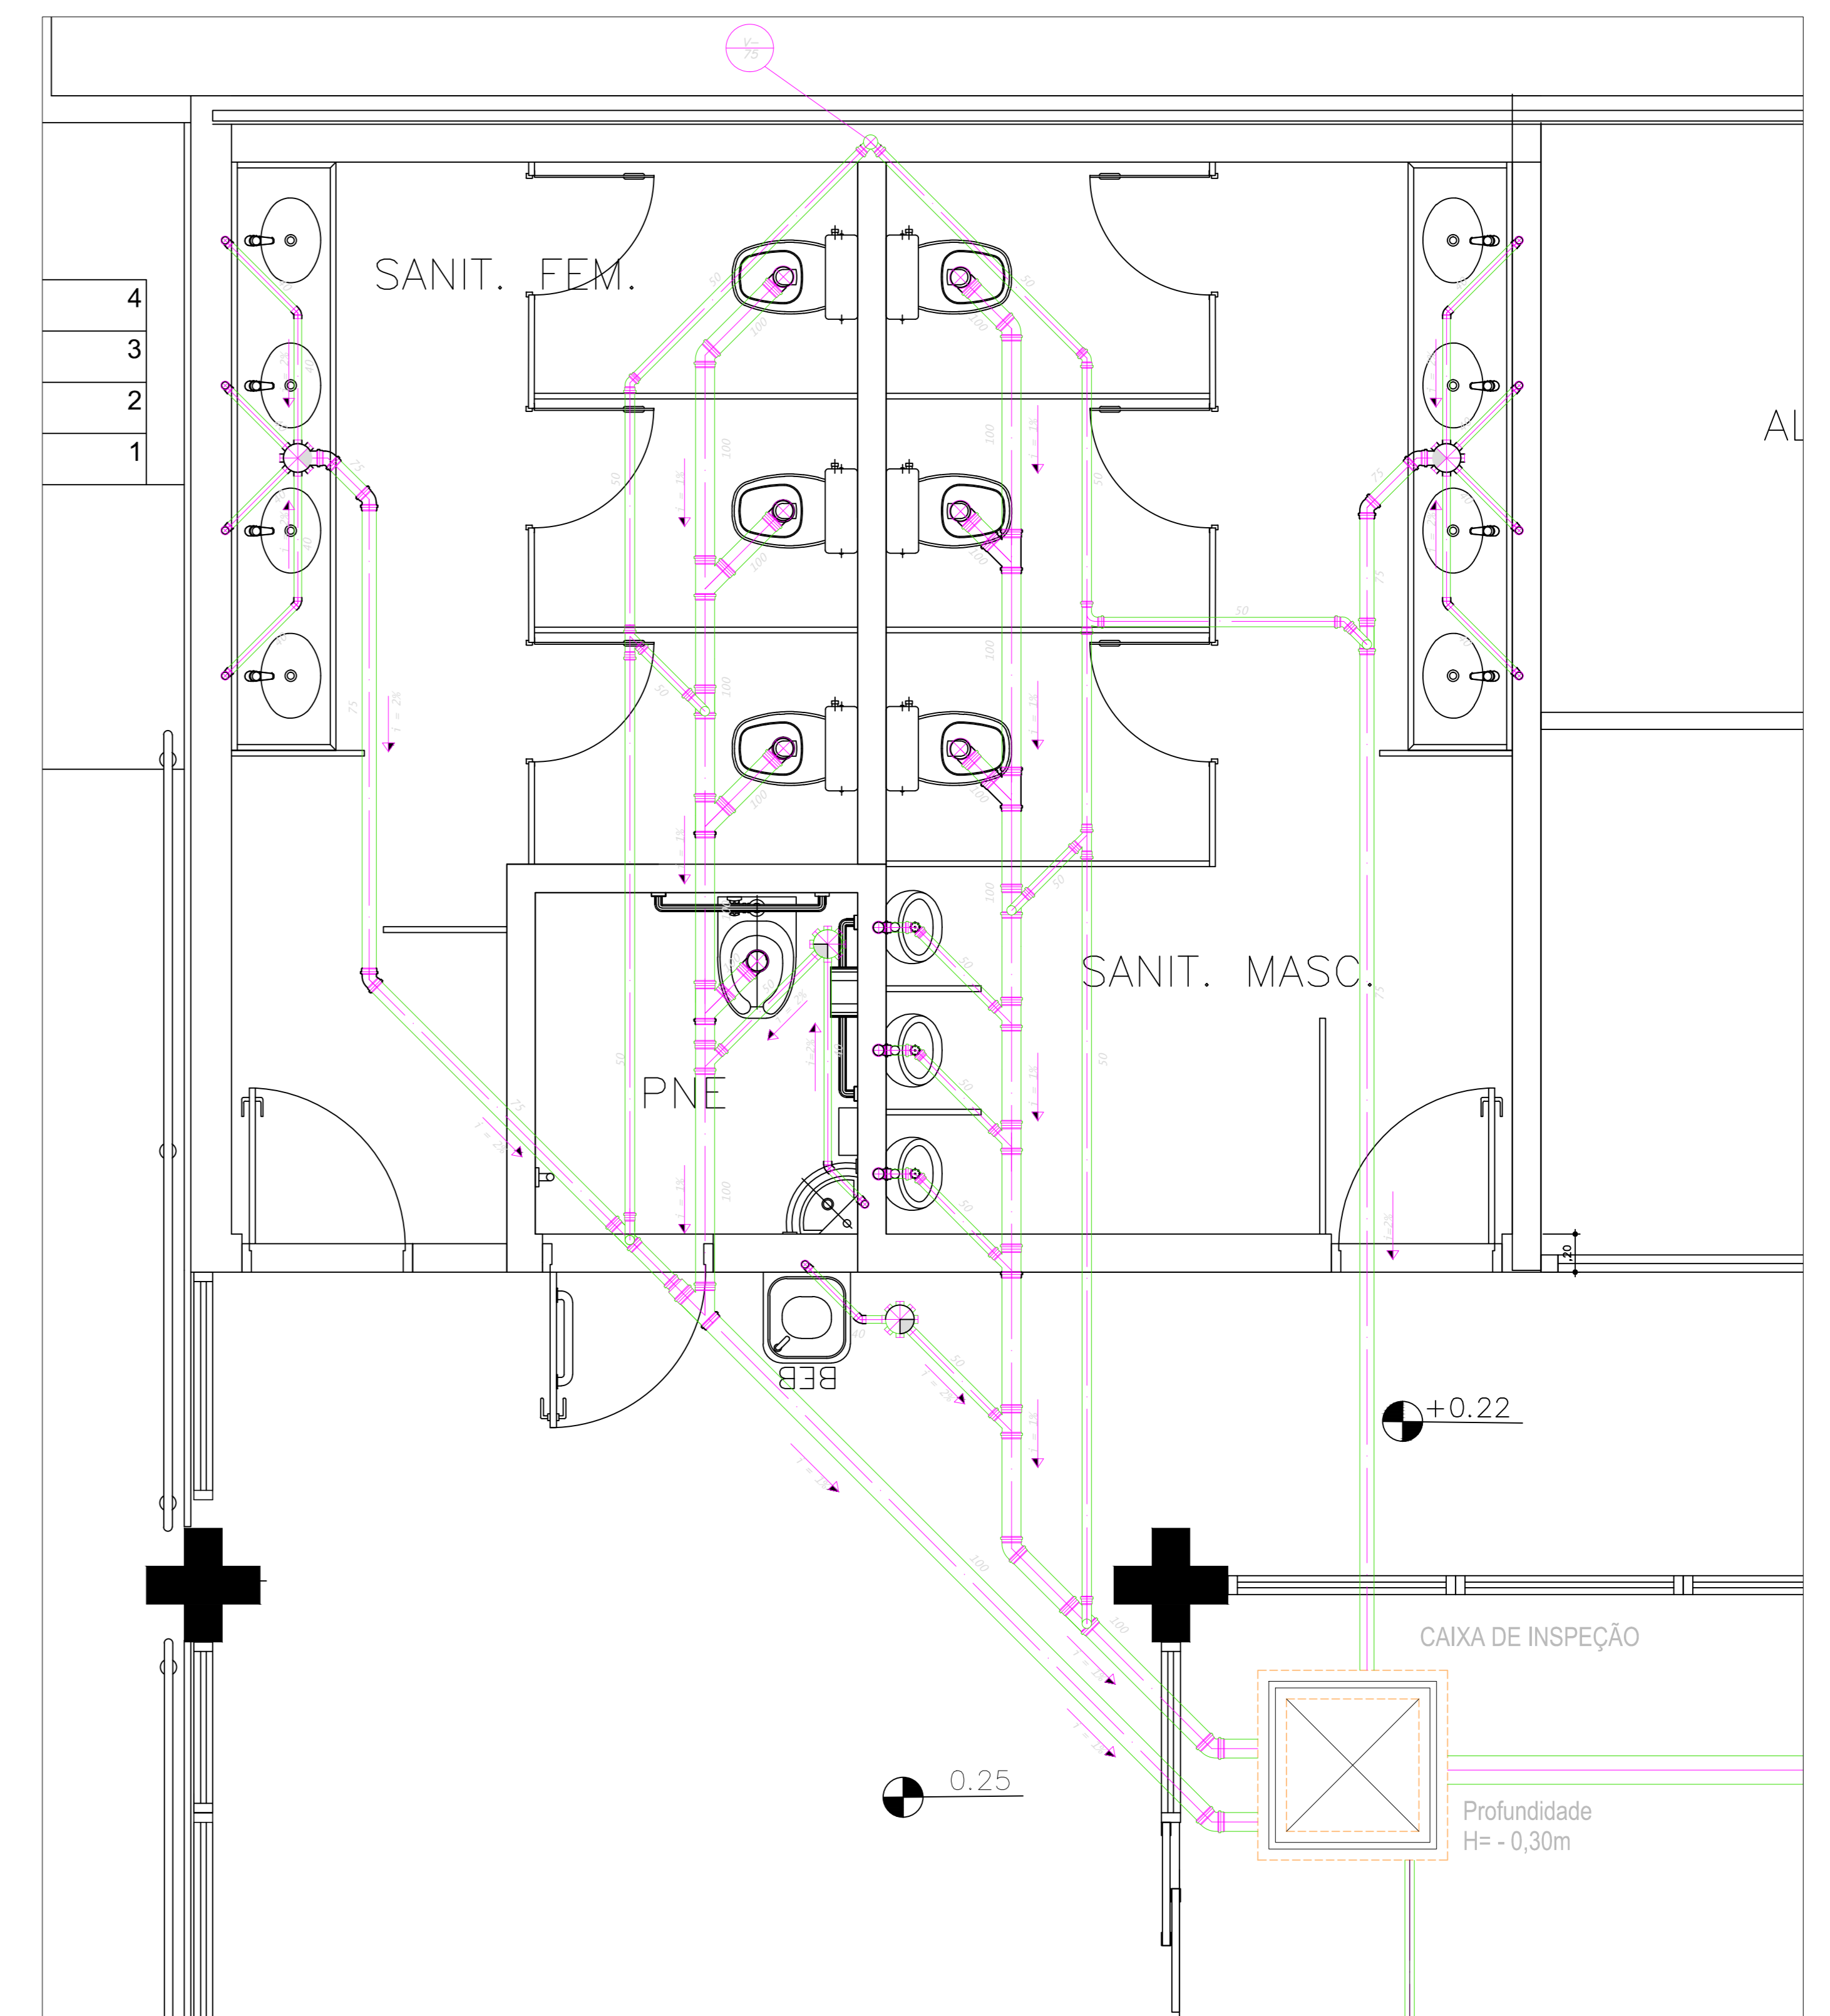

REDE DE ESGOTO
DETALHE 1 ESC. 1:25

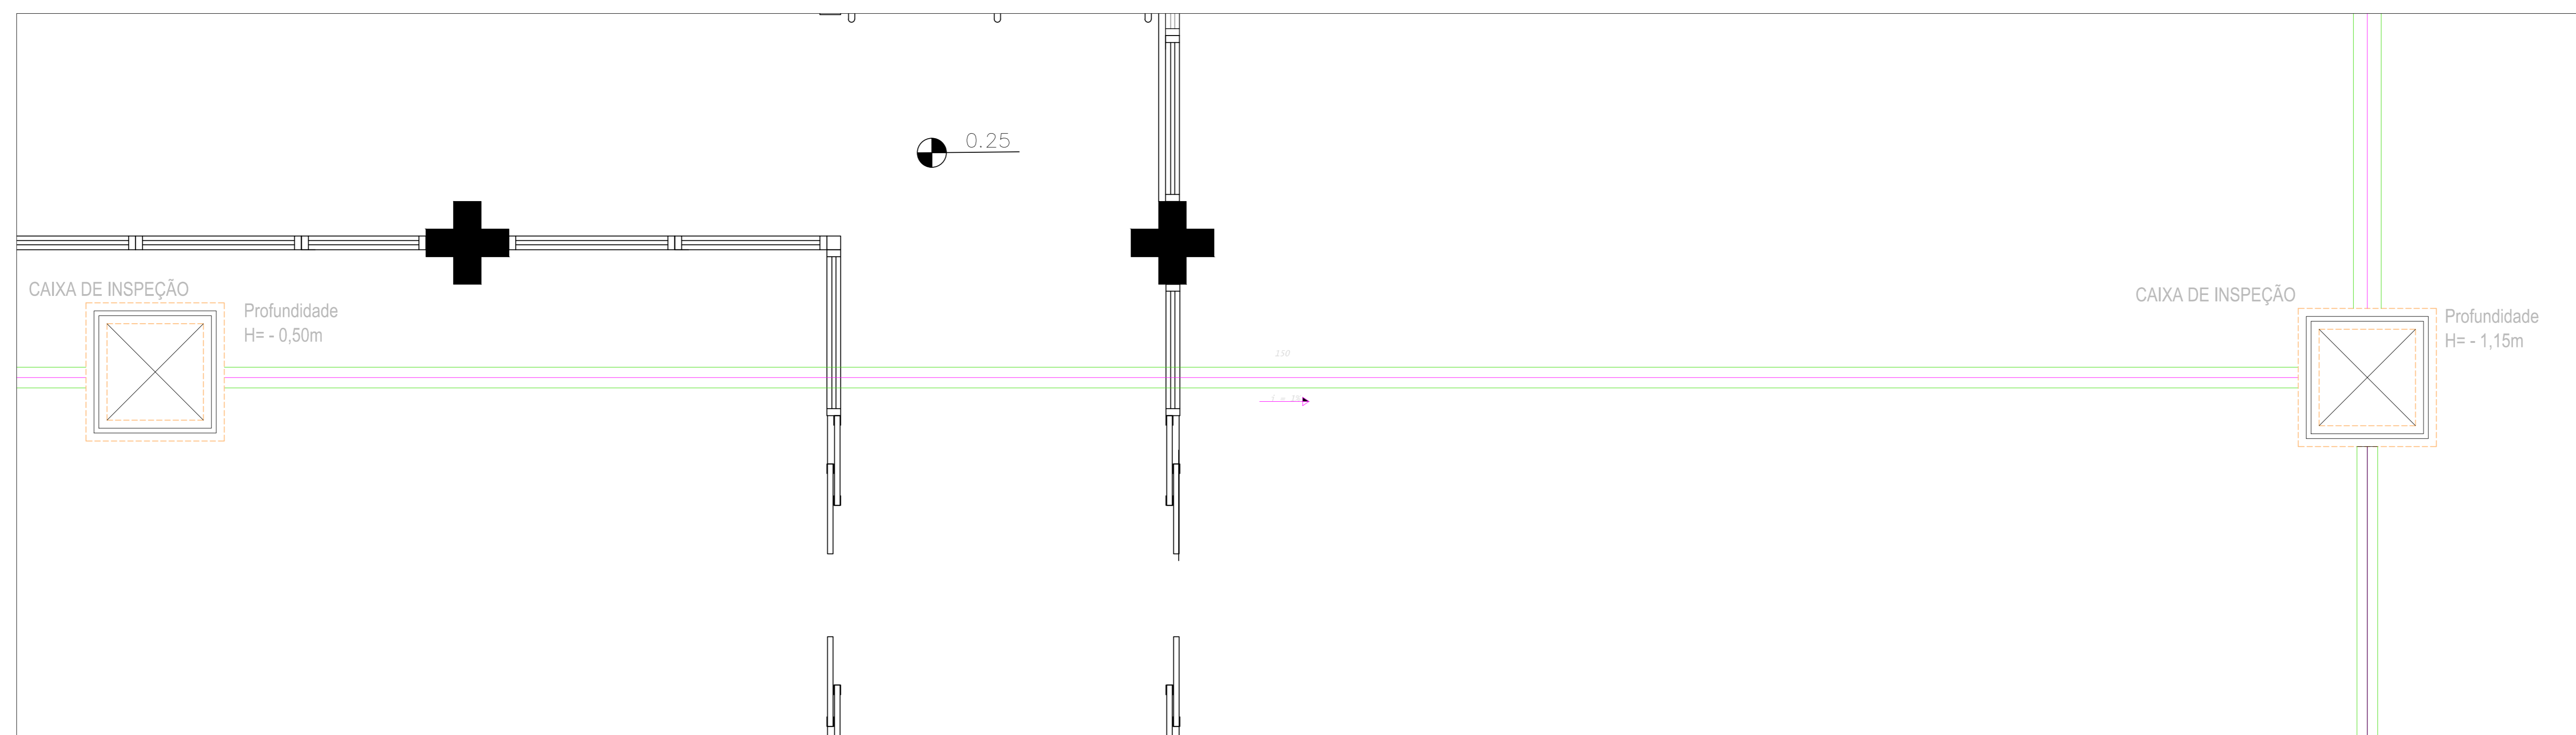

REDE DE ESGOTO
DETALHE 1 ESC. 1:25