




PLANTA CHAVE
SETOR 2

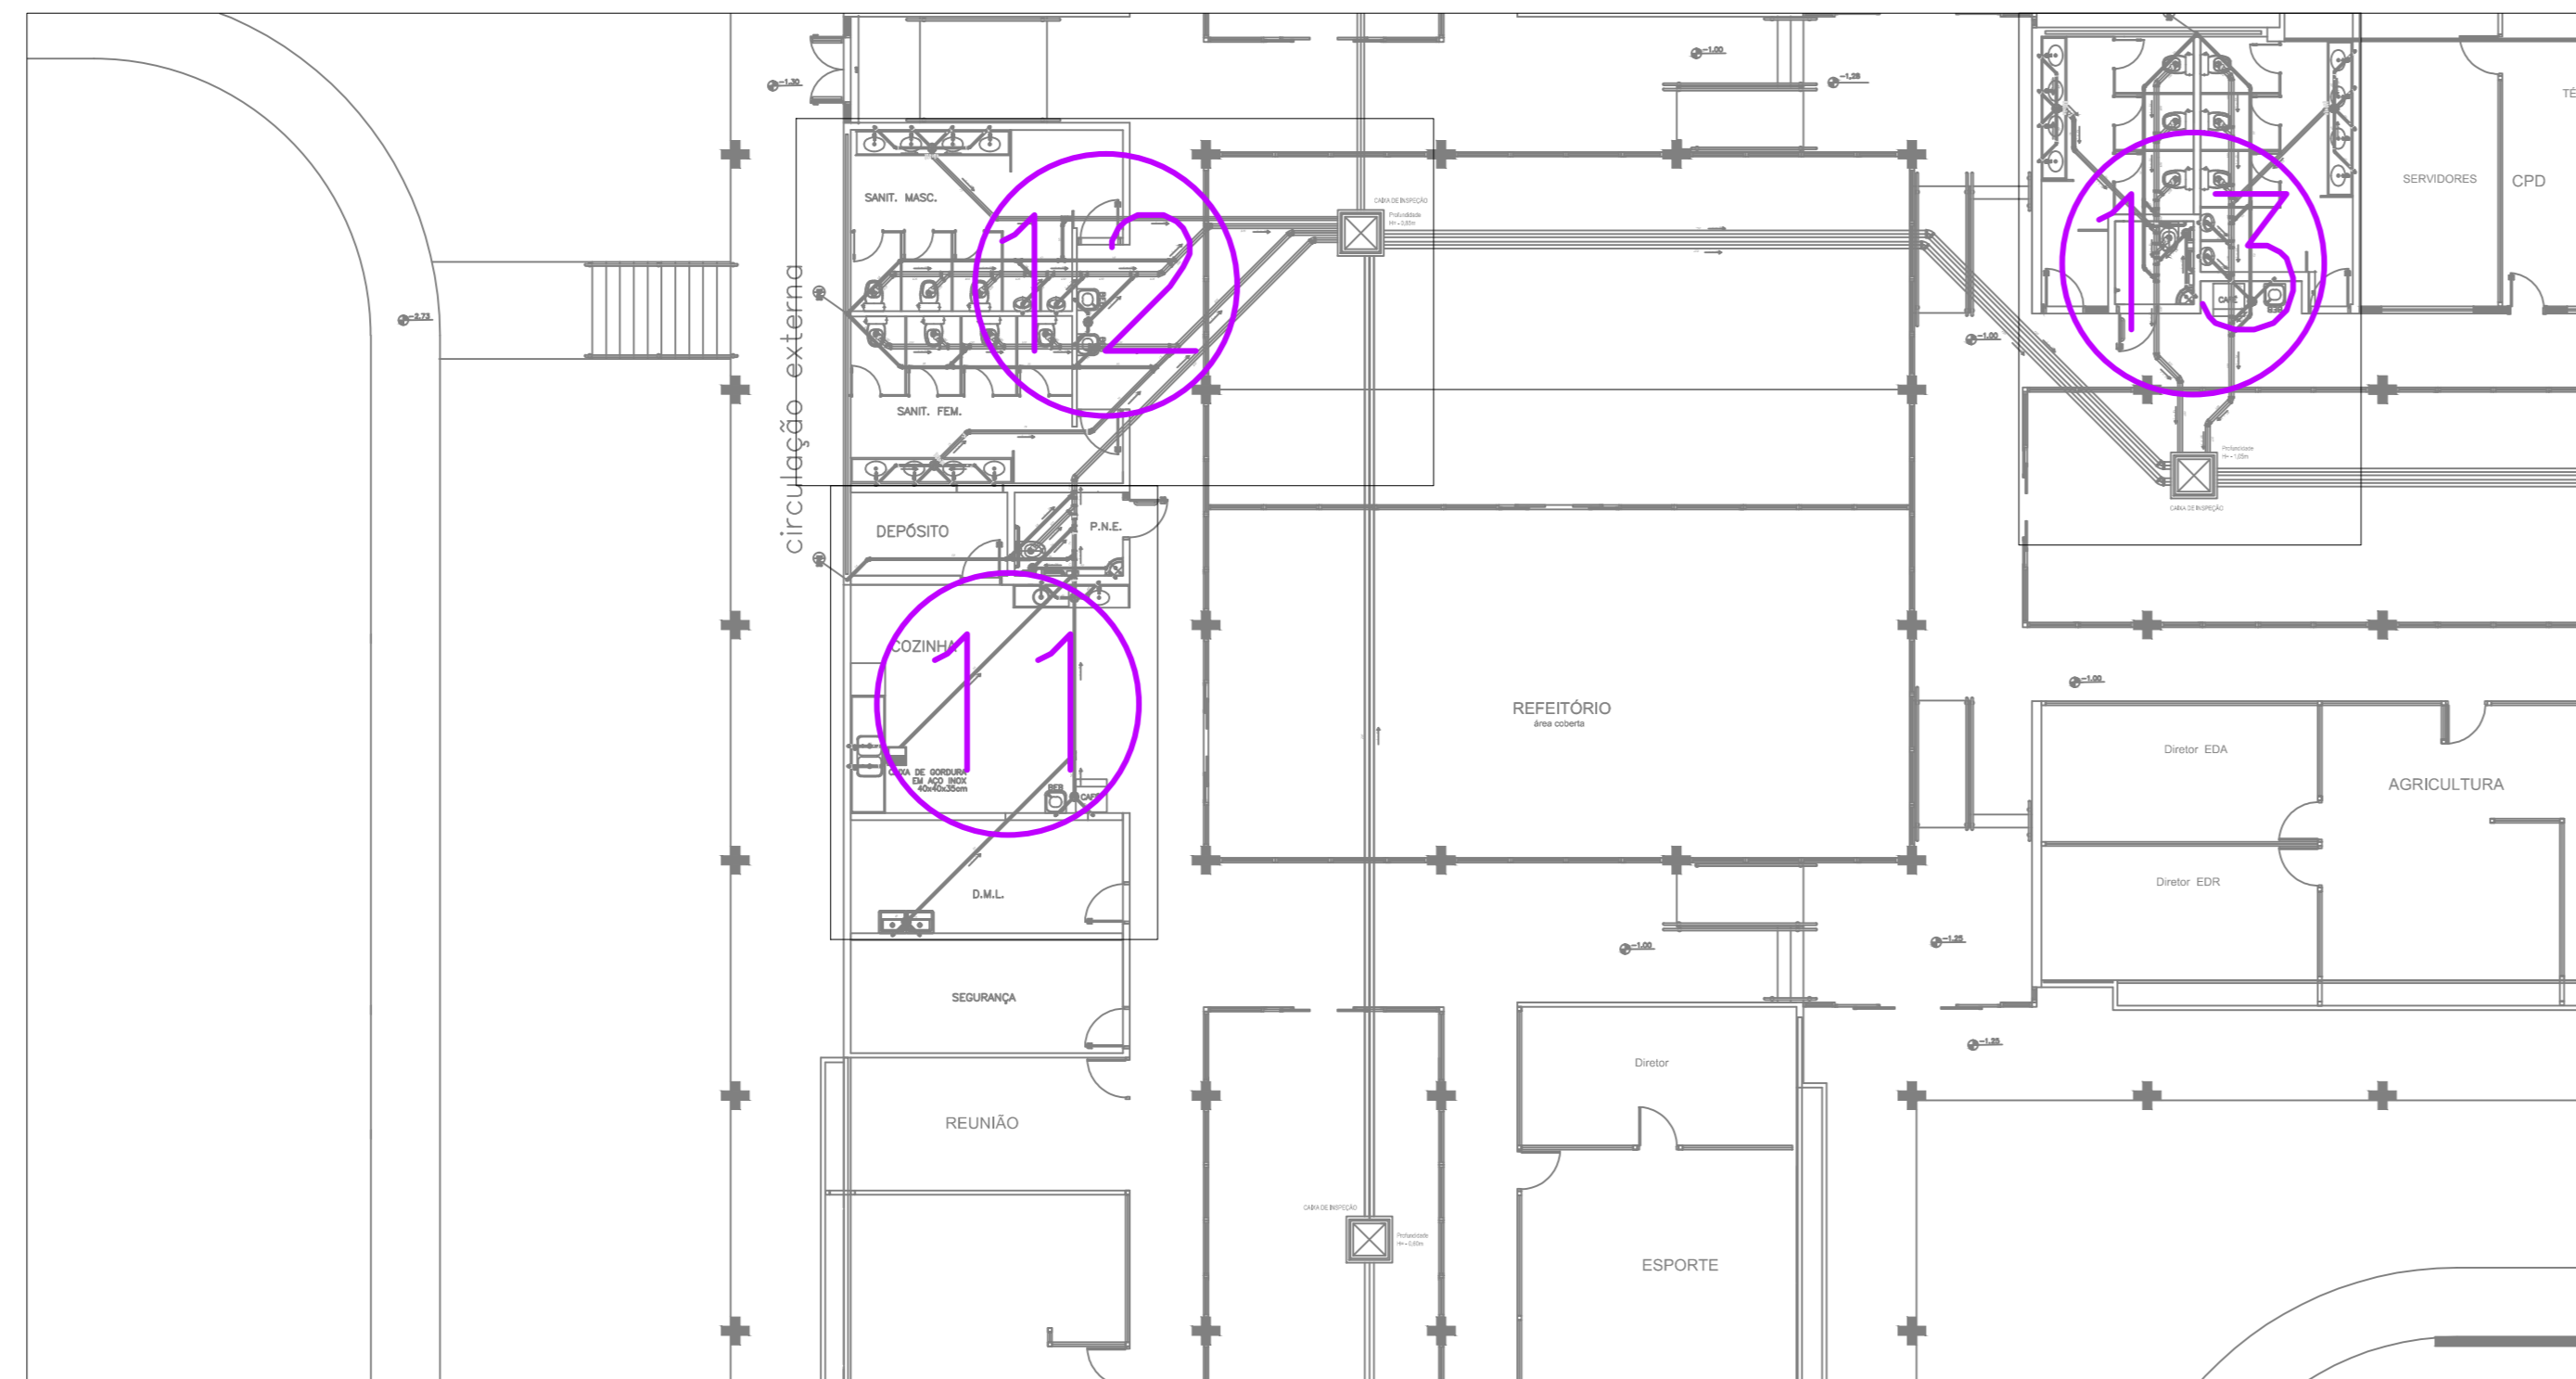


REDE DE ESGOTO
GERAL ESC. 1:150

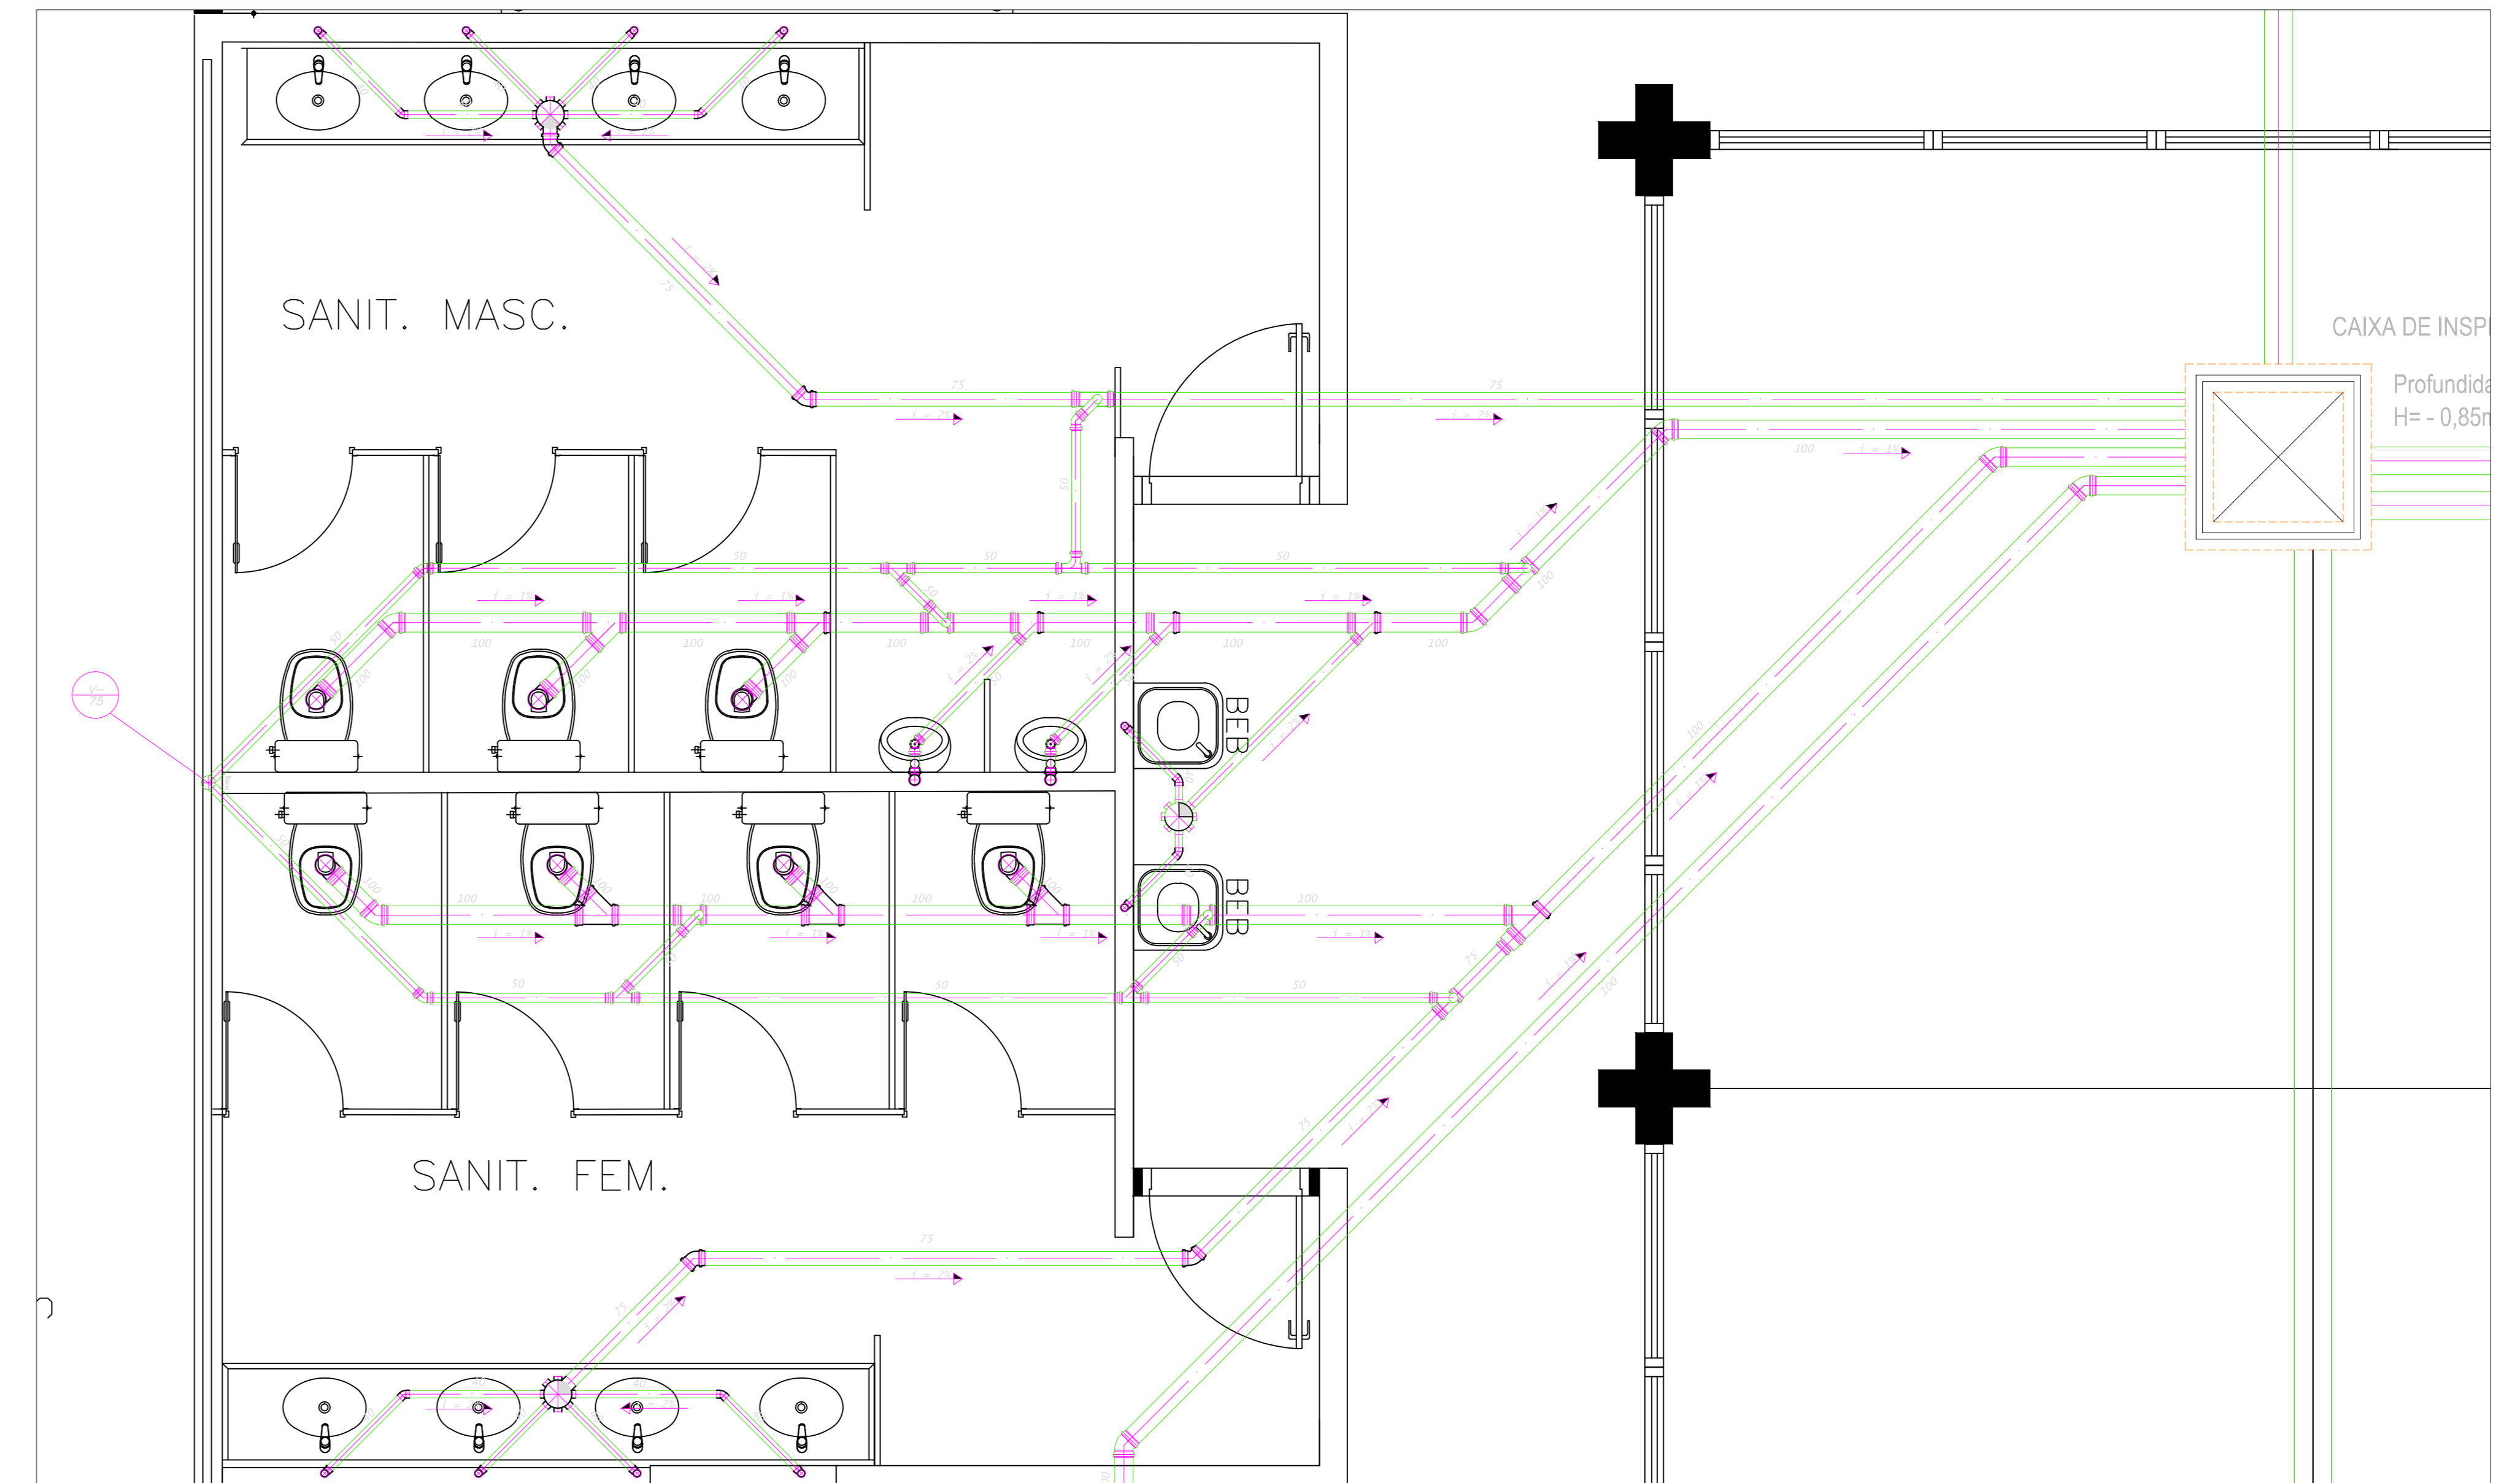

REDE DE ESGOTO
DETALHE 12 ESC. 1:25

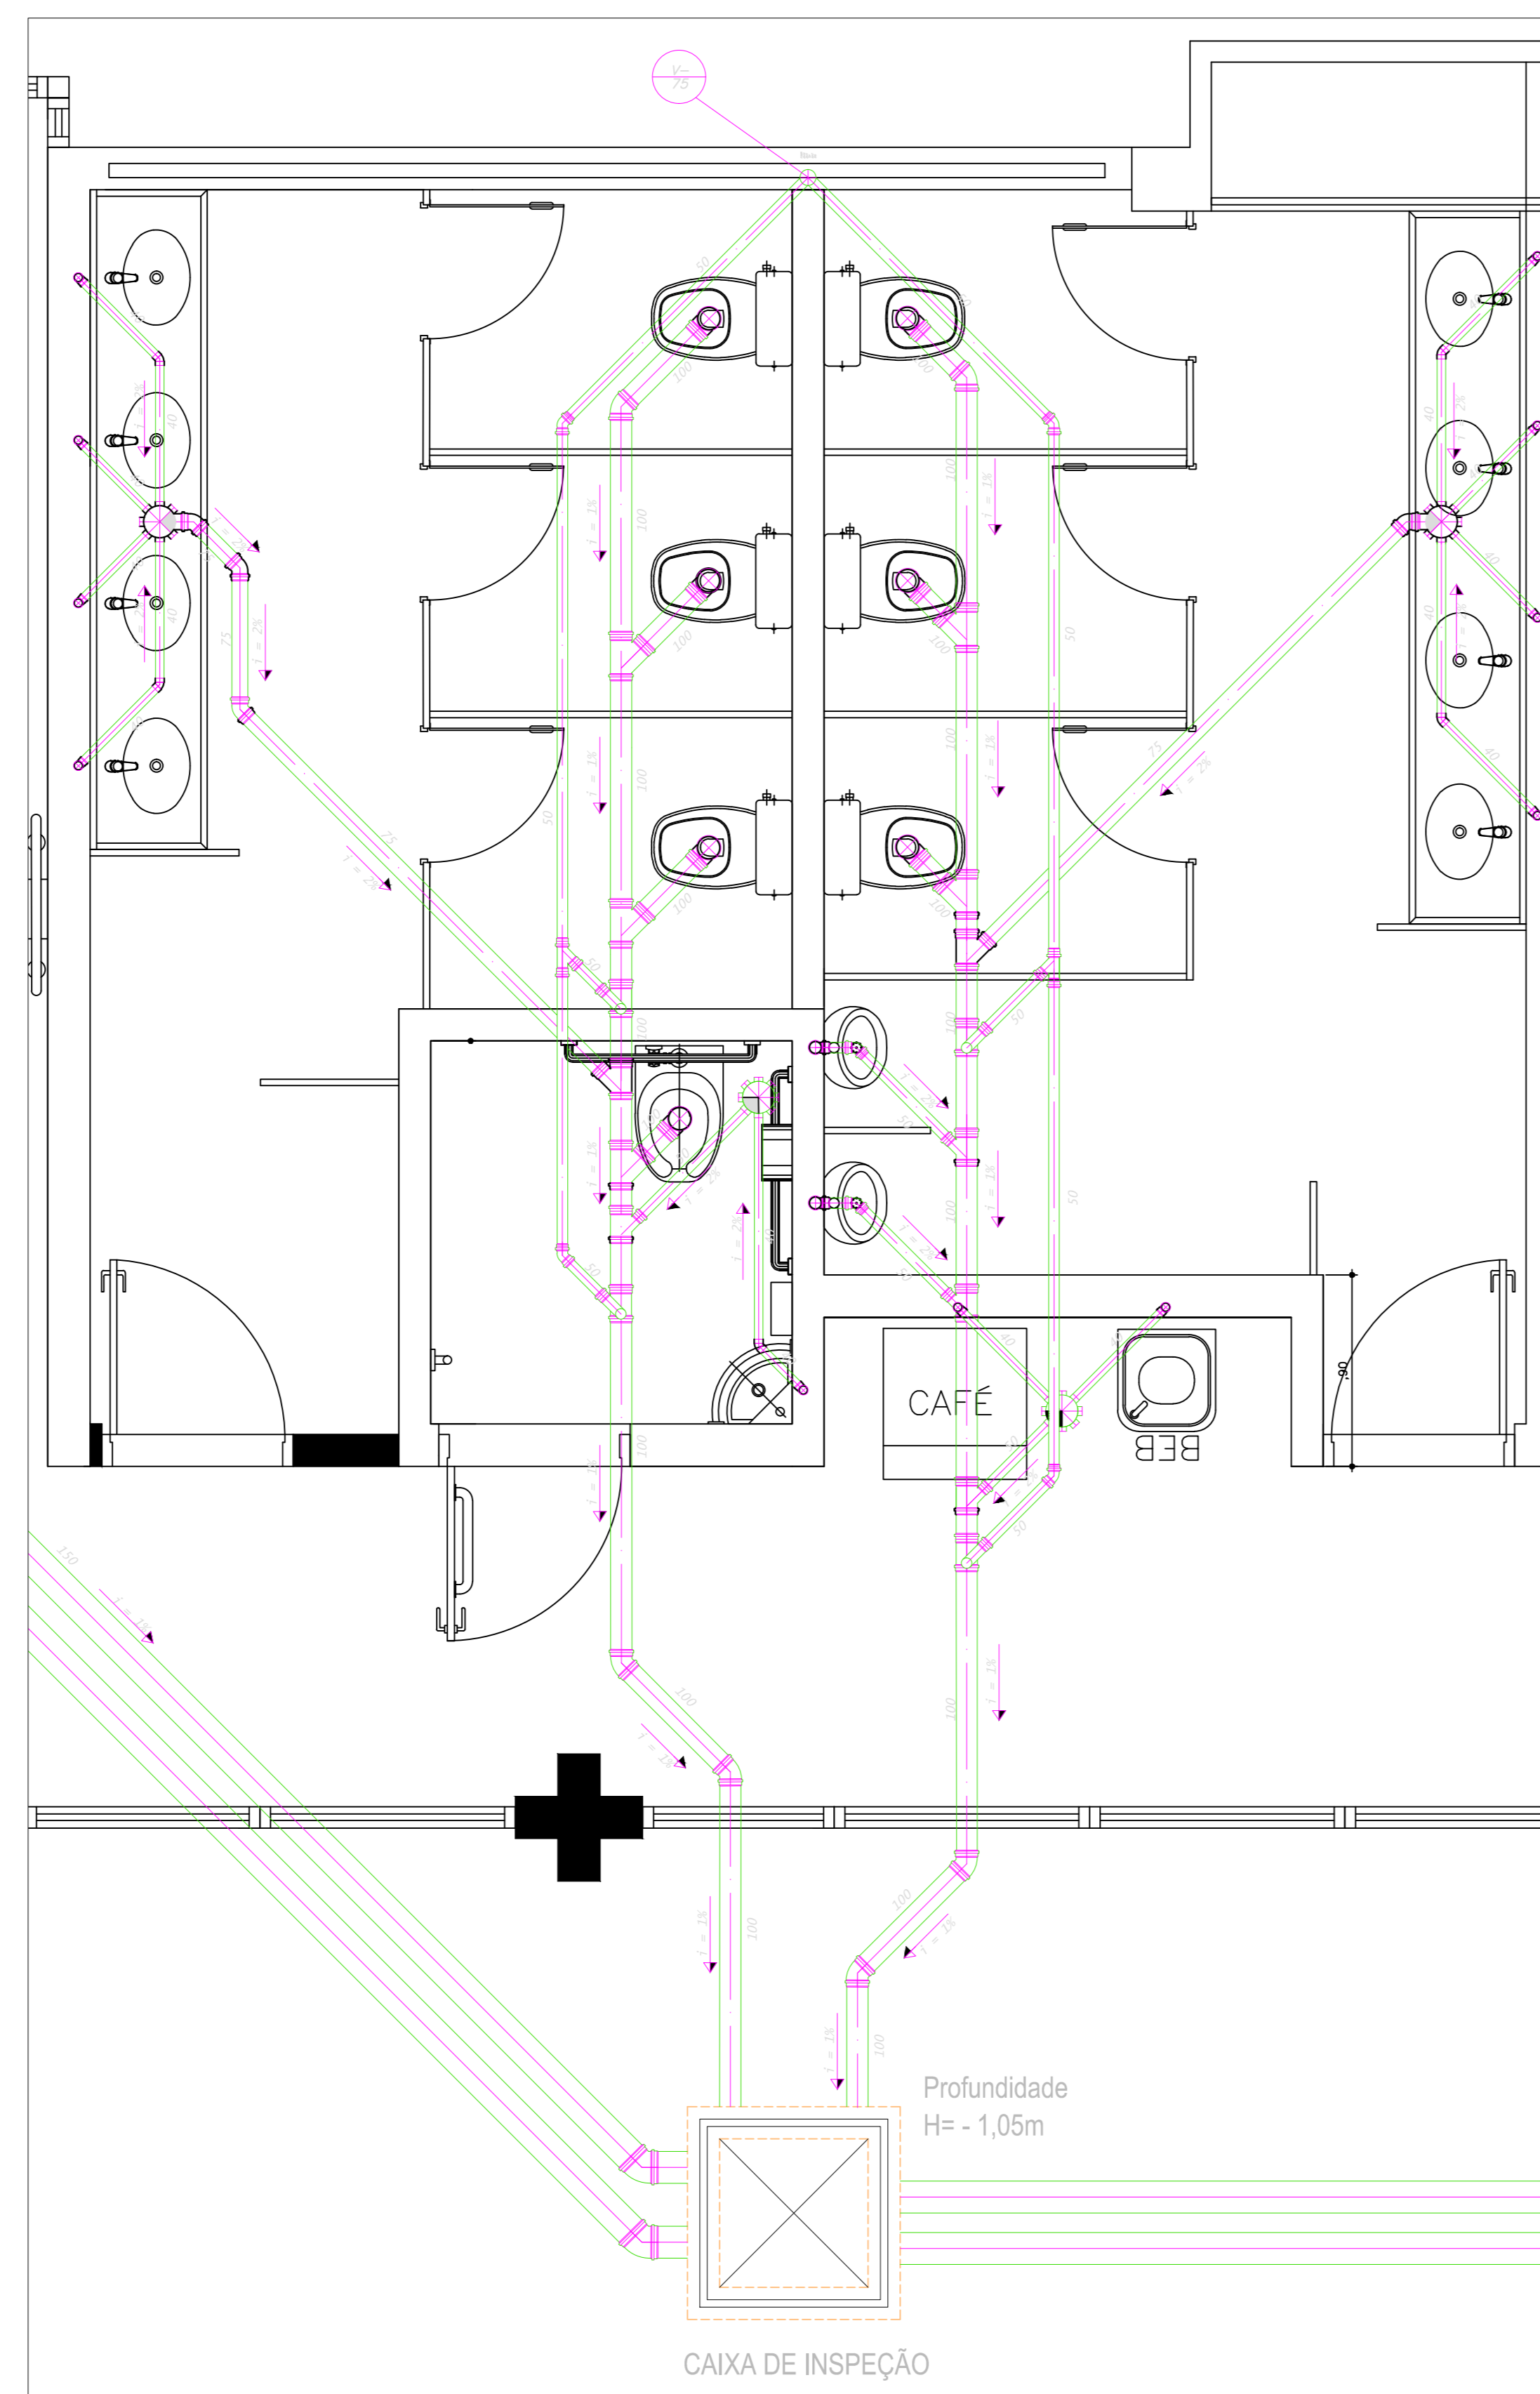

REDE DE ESGOTO
DETALHE 13 ESC. 1:25

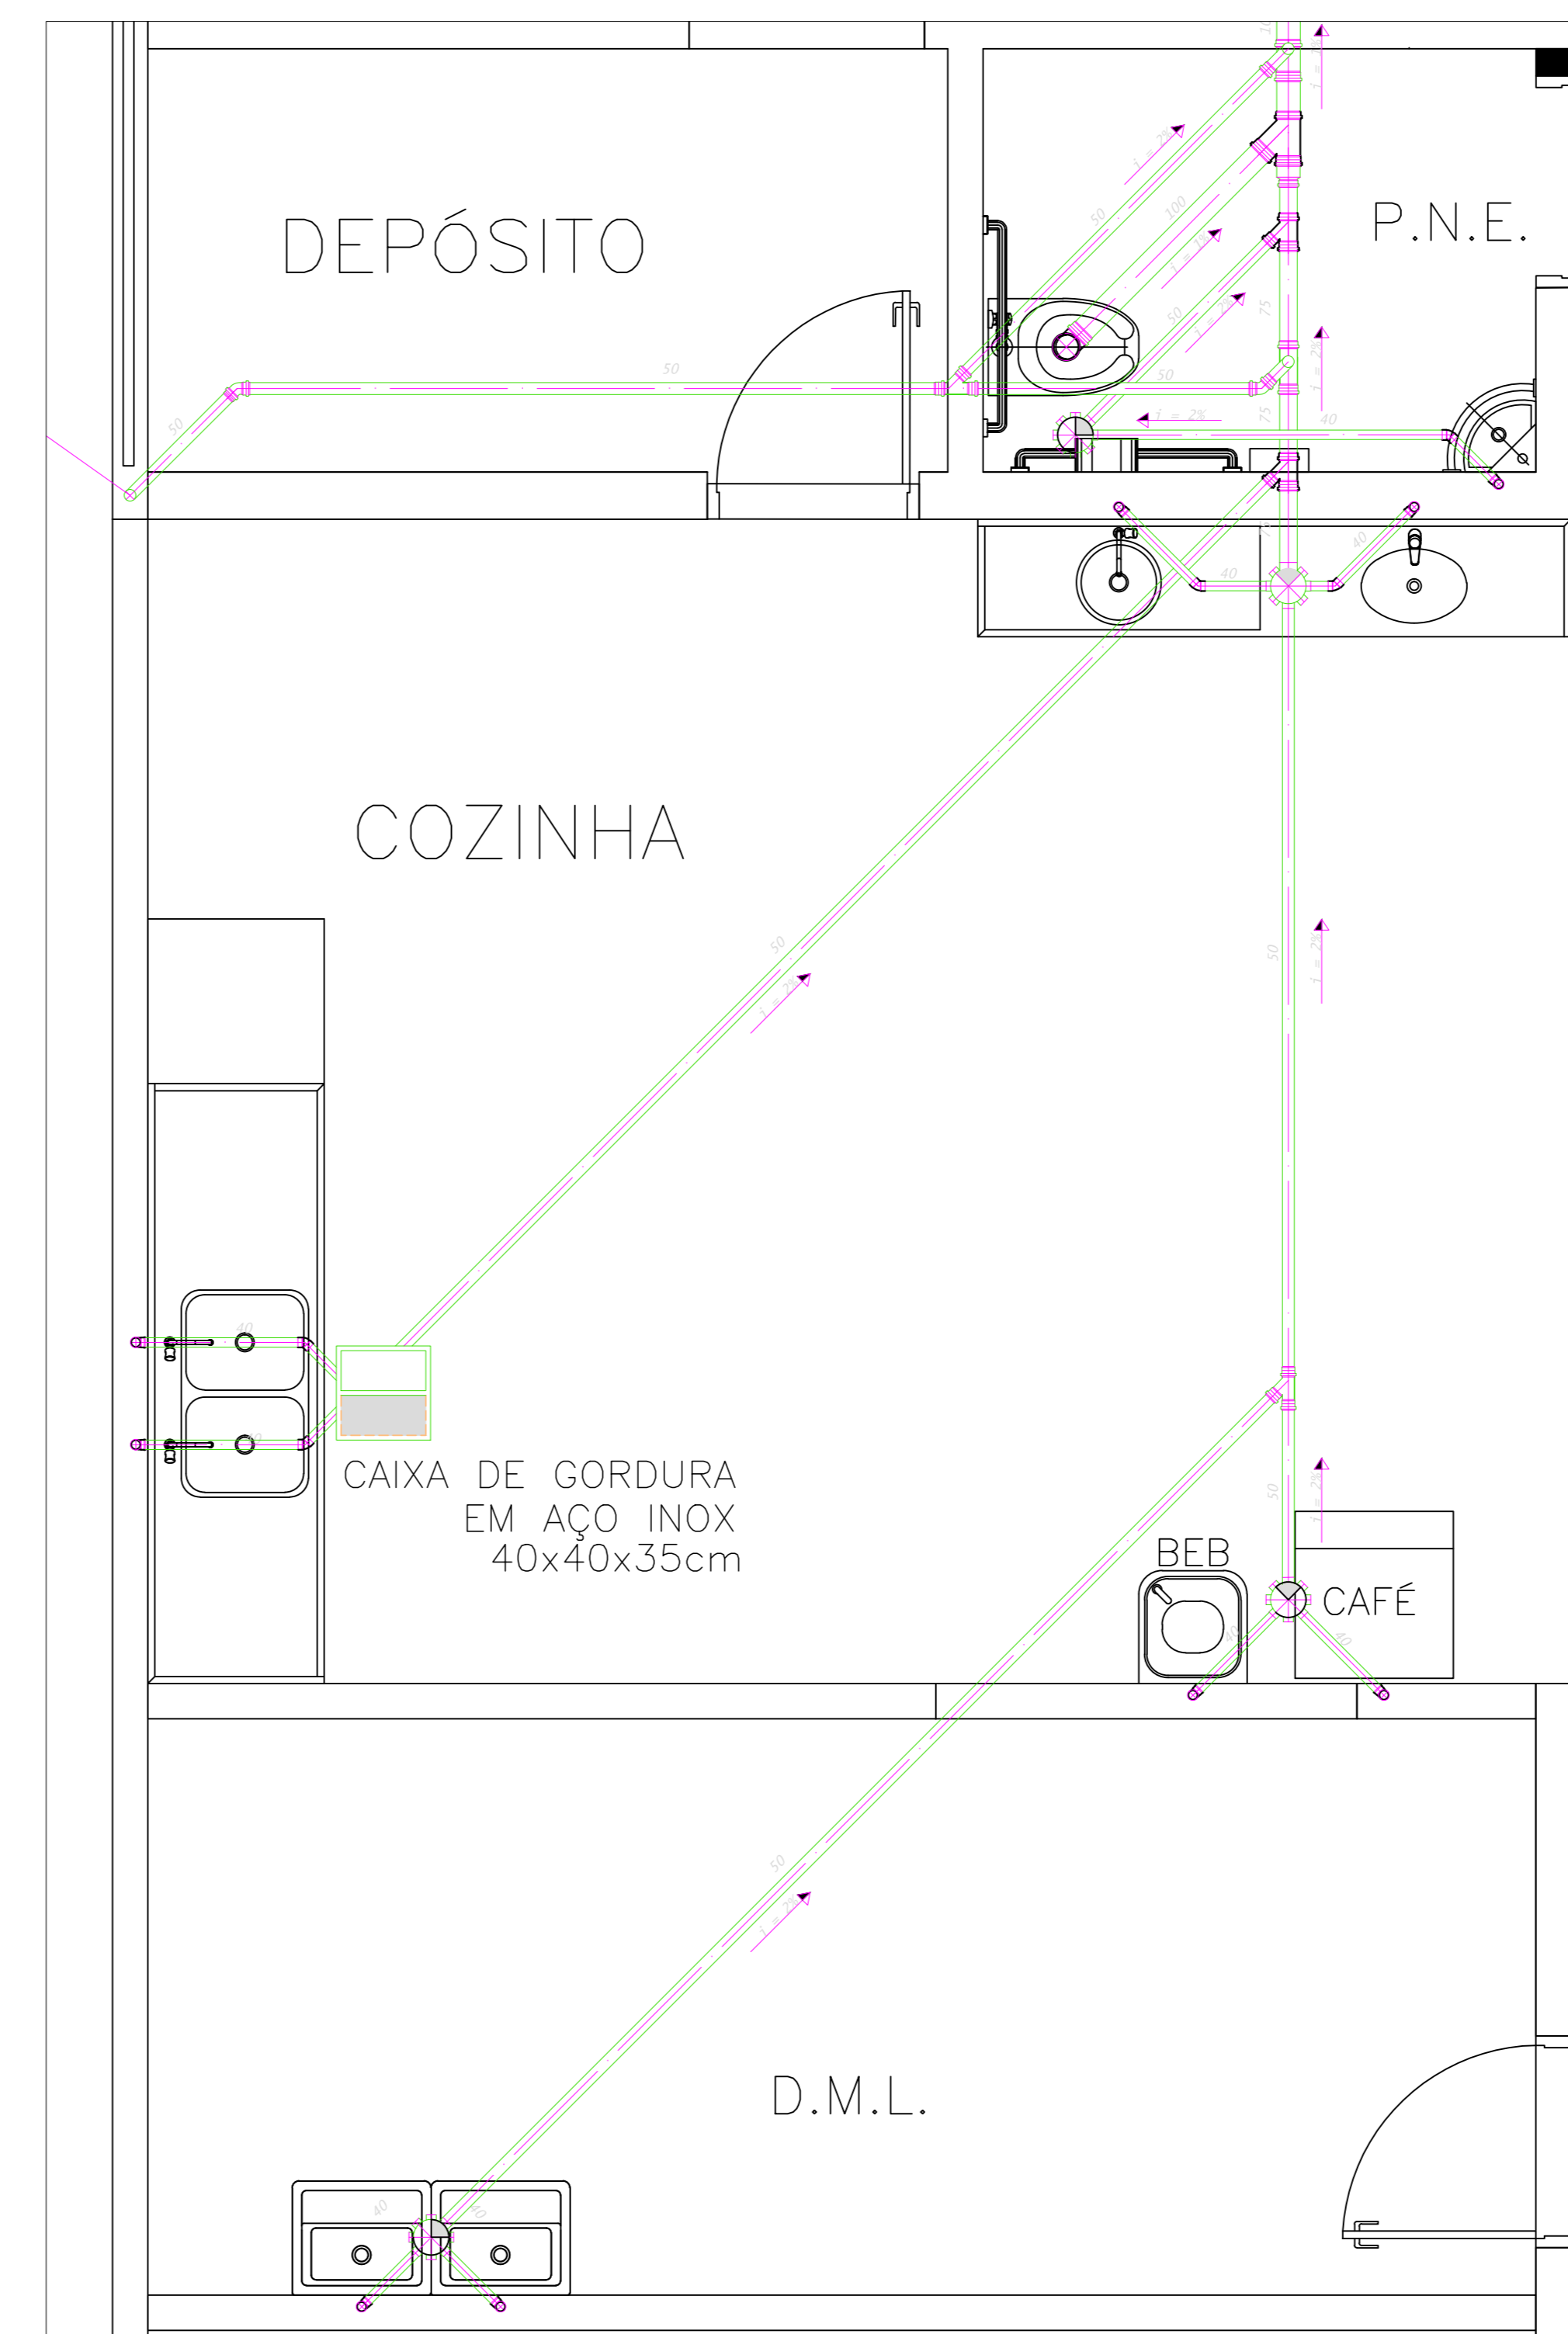

REDE DE ESGOTO
DETALHE 11 ESC. 1:25