




PLANTA CHAVE
SETOR 3 3/ ESC.

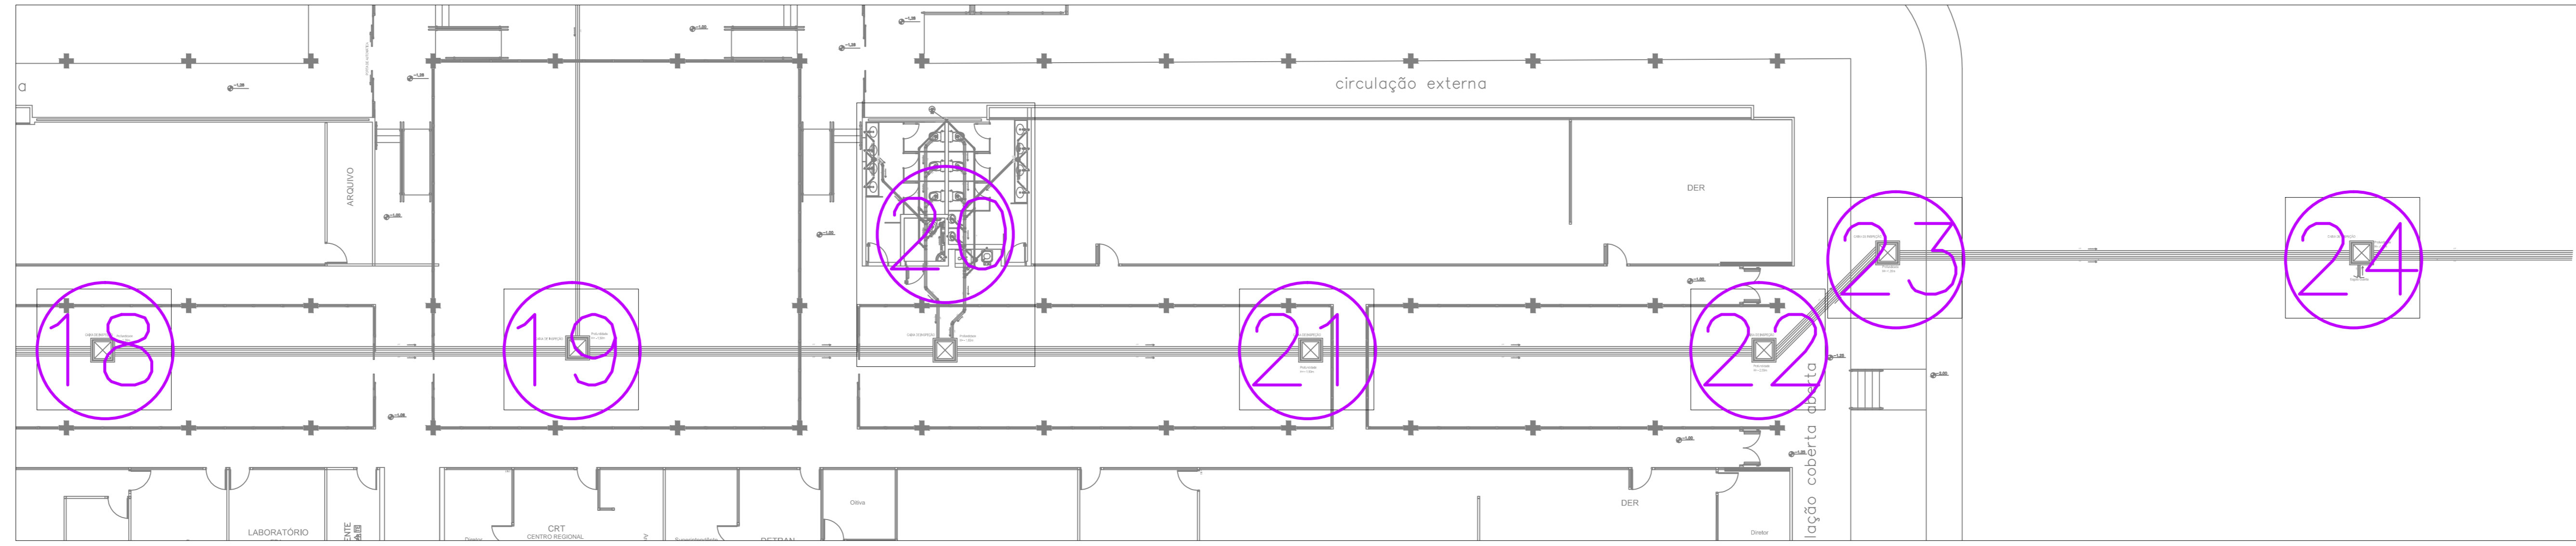


REDE DE ESGOTO
GERAL ESC. 1:150

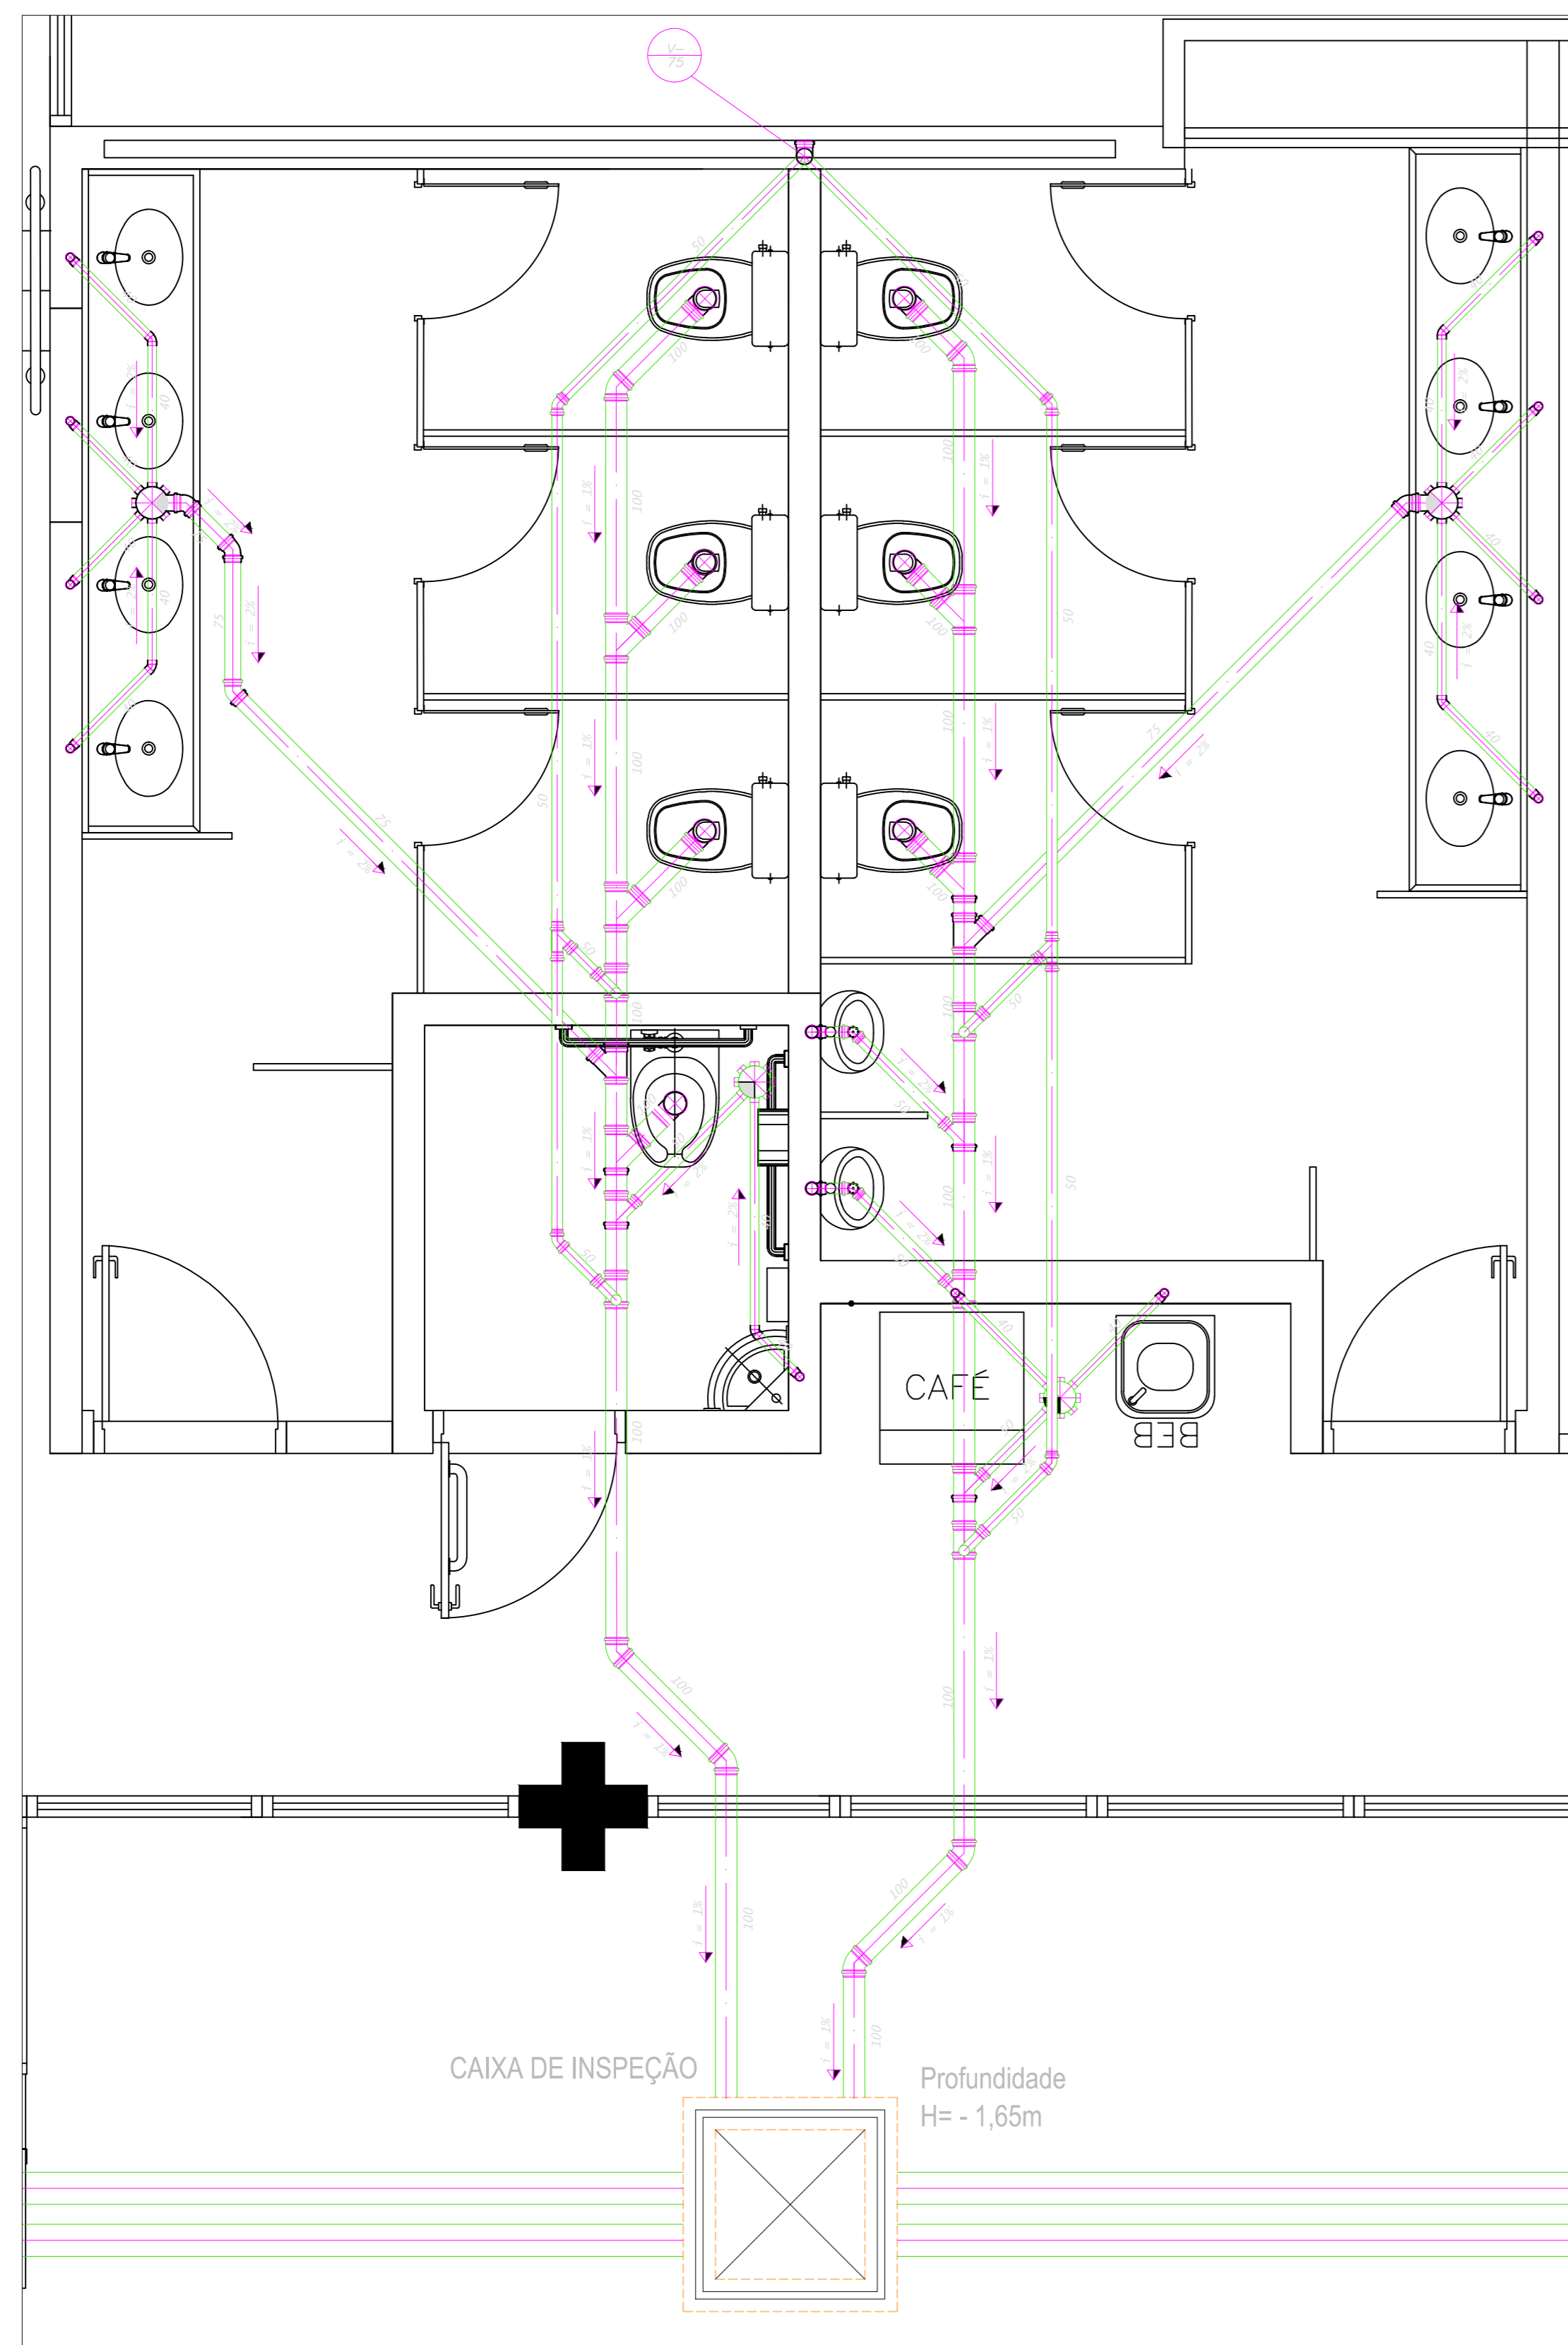


REDE DE ESGOTO
DETALHE 20 ESC. 1:25

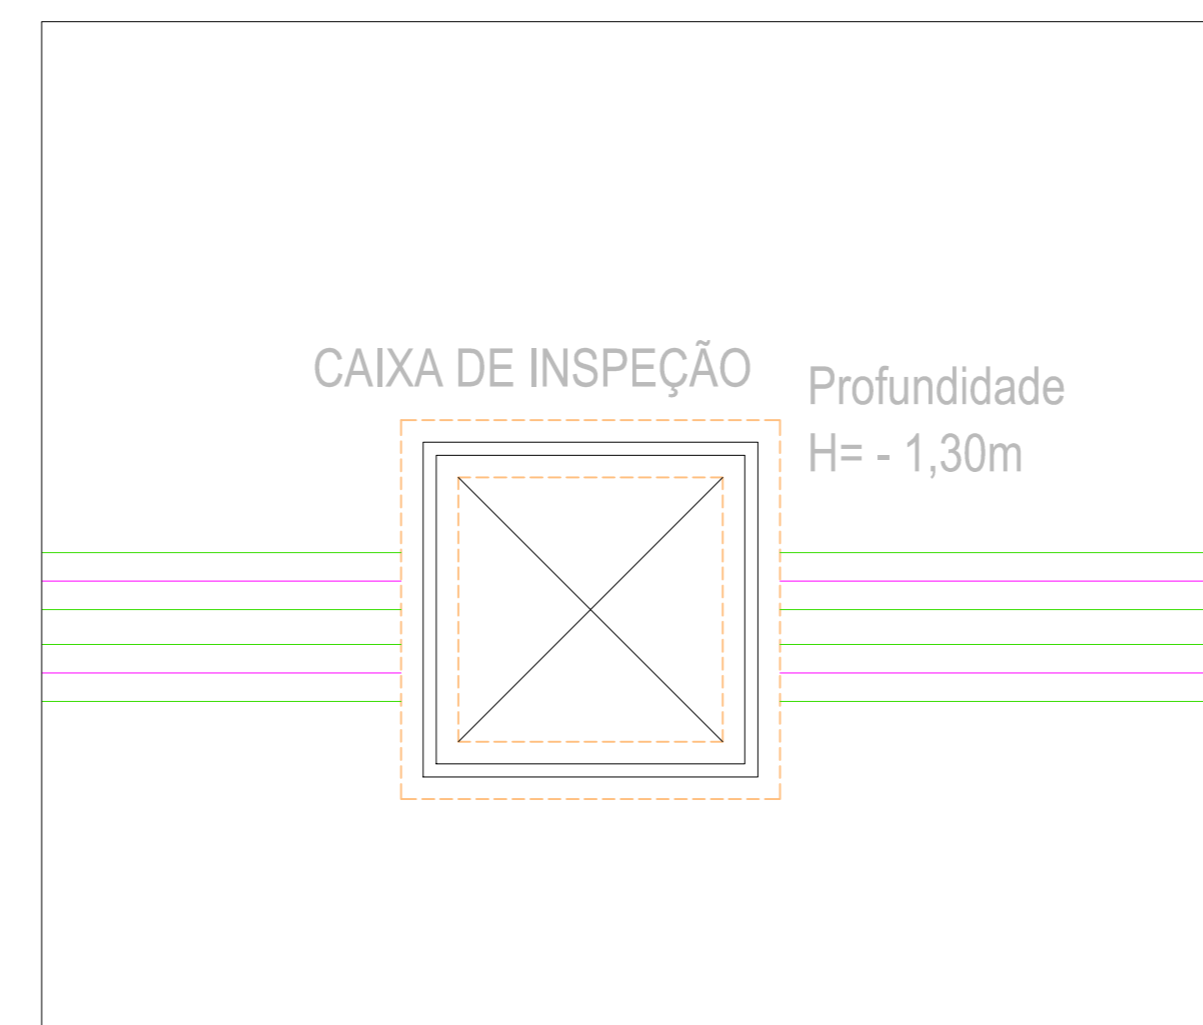


REDE DE ESGOTO
DETALHE 18 ESC. 1:20

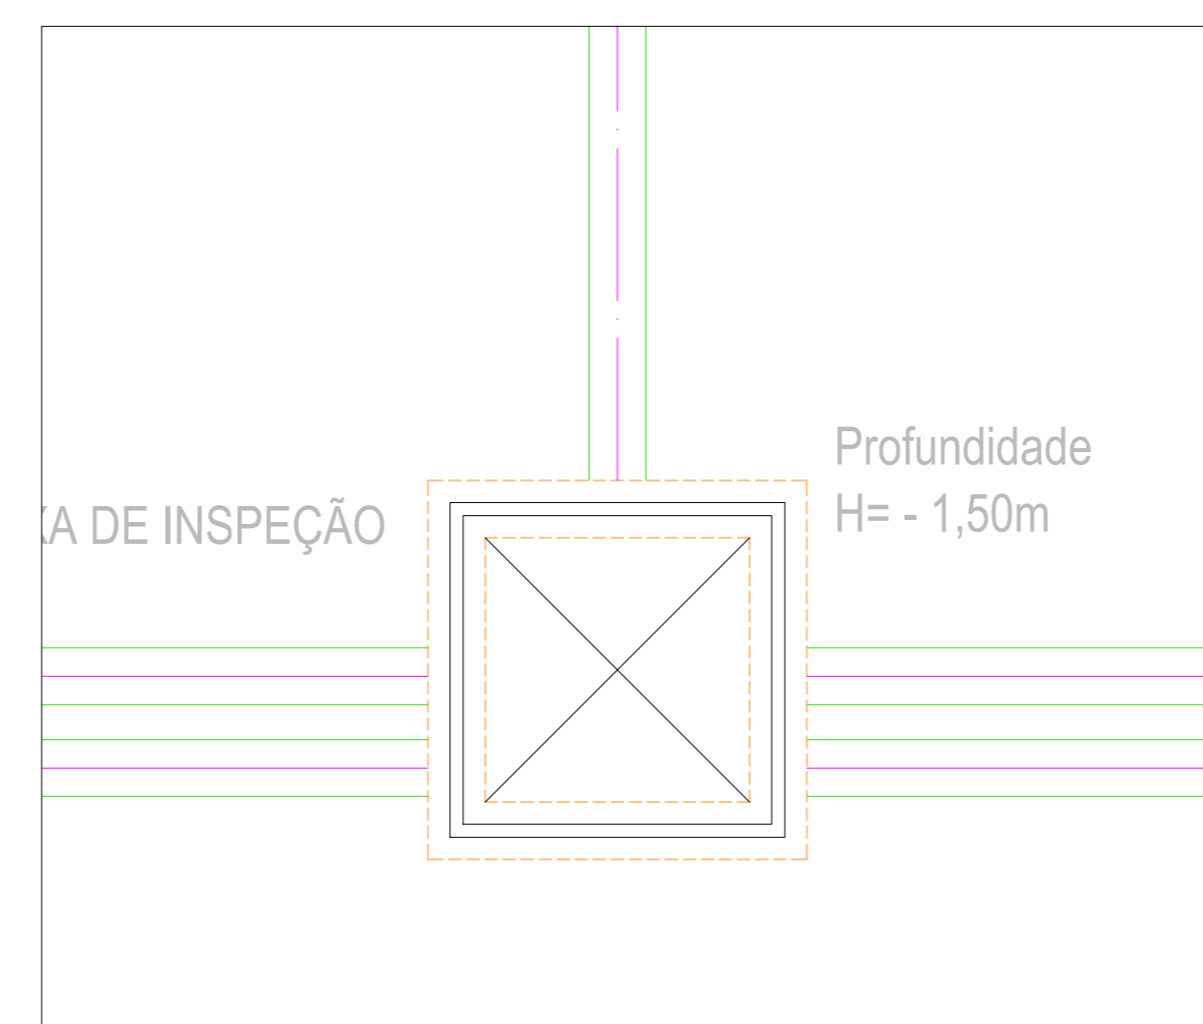


REDE DE ESGOTO
DETALHE 19 ESC. 1:20

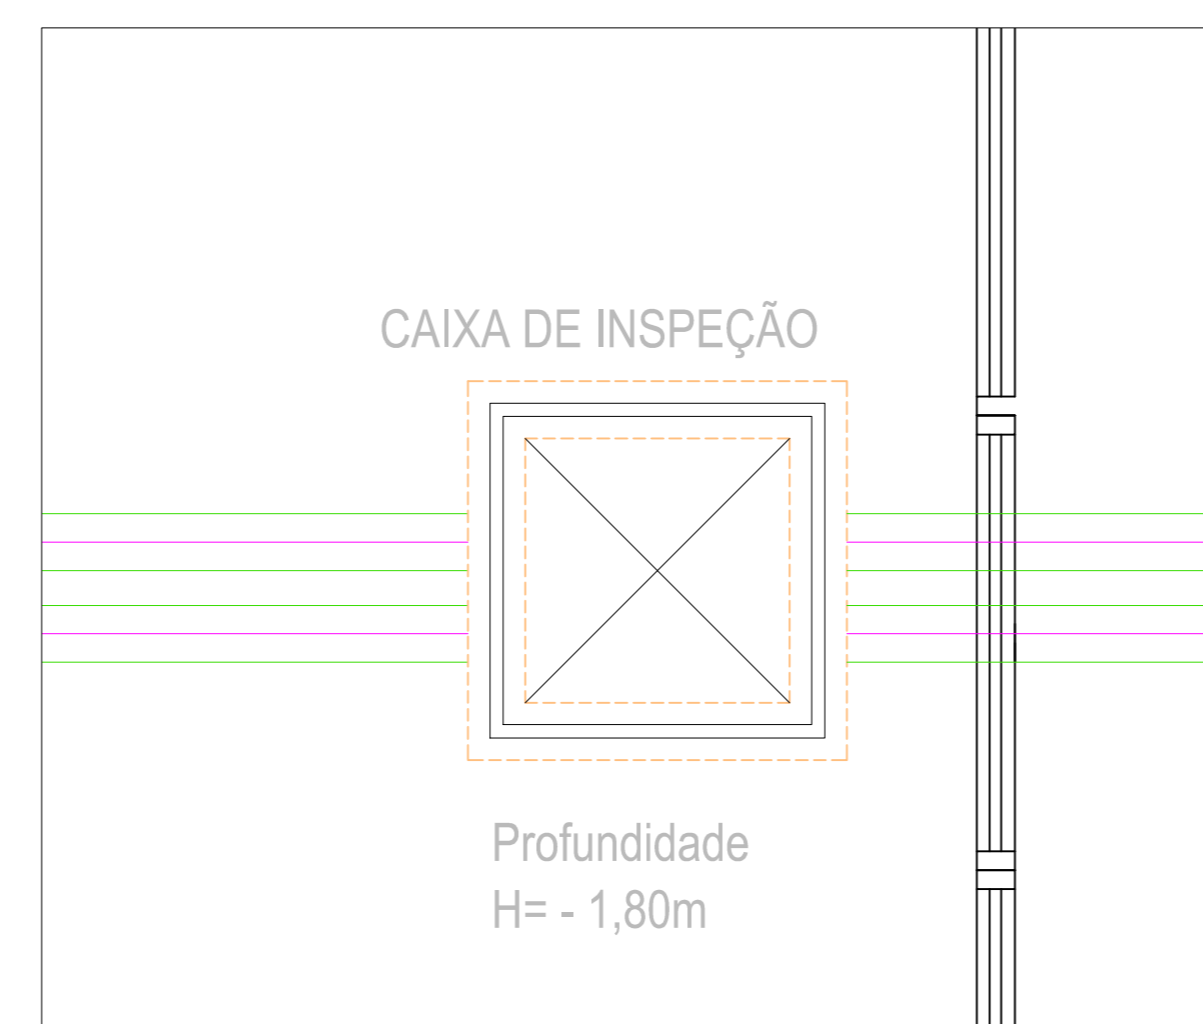


REDE DE ESGOTO
DETALHE 21 ESC. 1:20

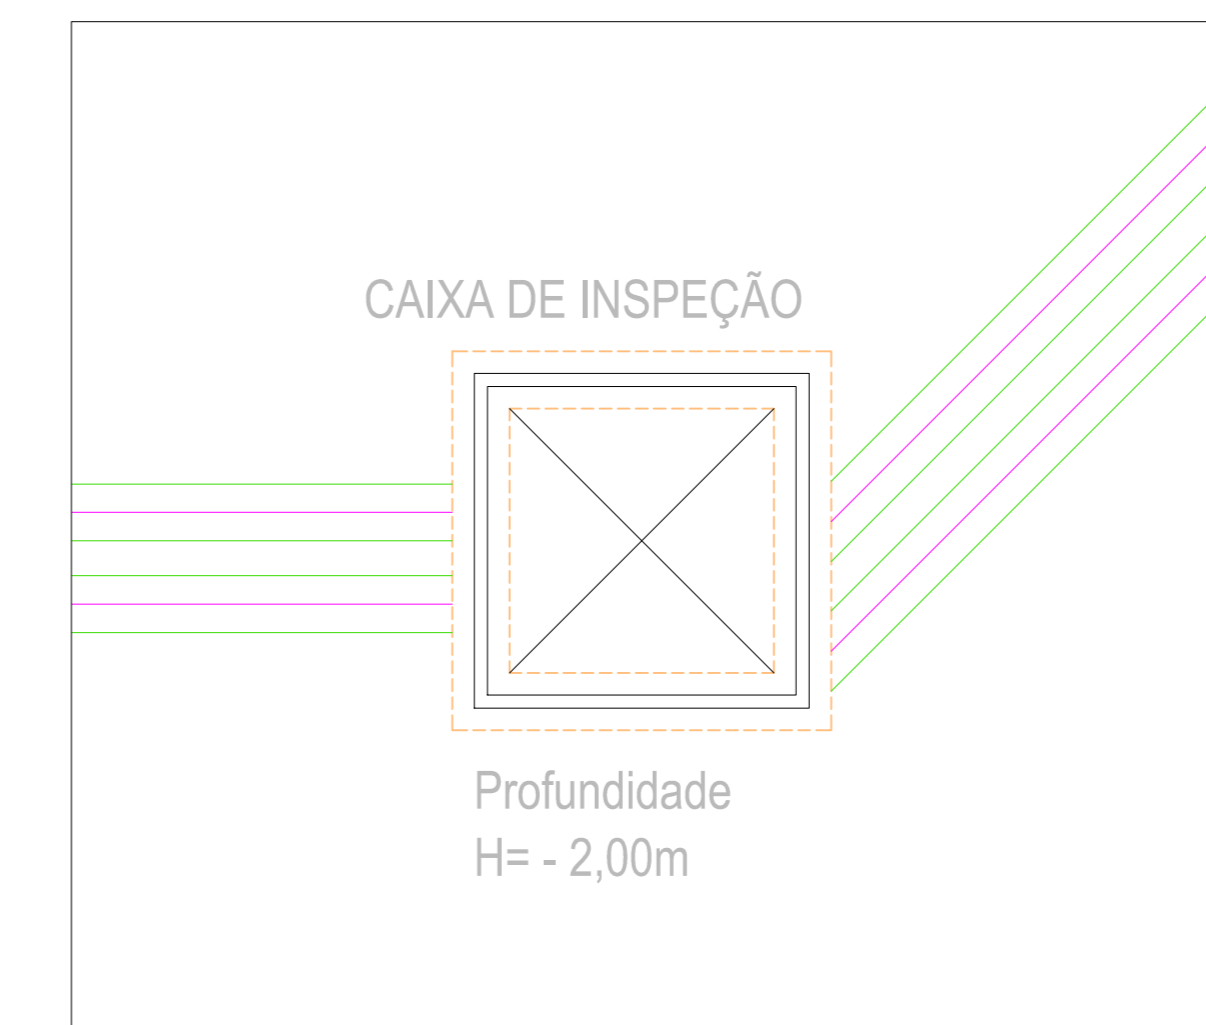

REDE DE ESGOTO
DETALHE 22 ESC. 1:20

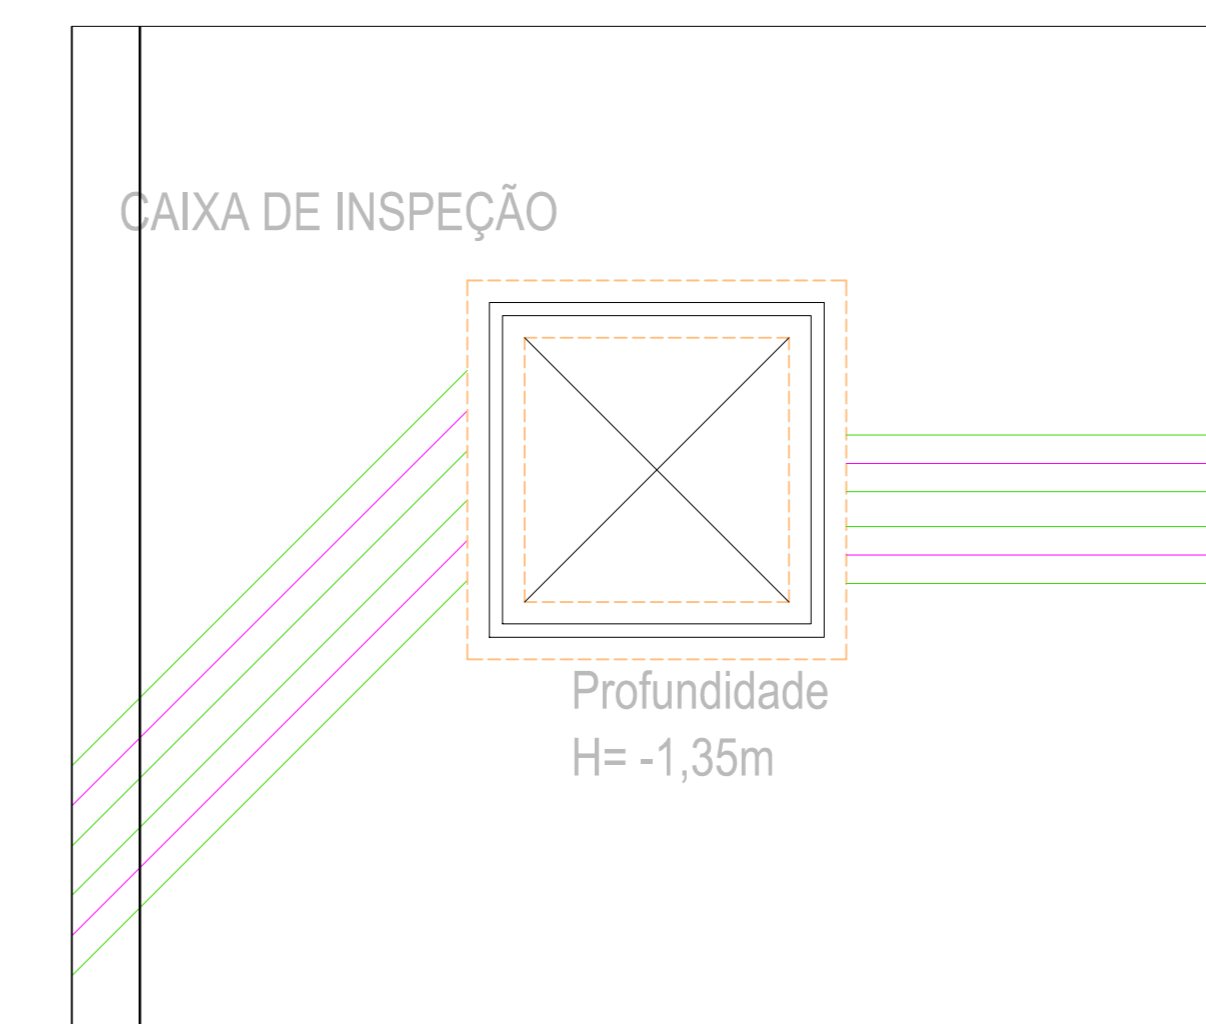

REDE DE ESGOTO
DETALHE 23 ESC. 1:20

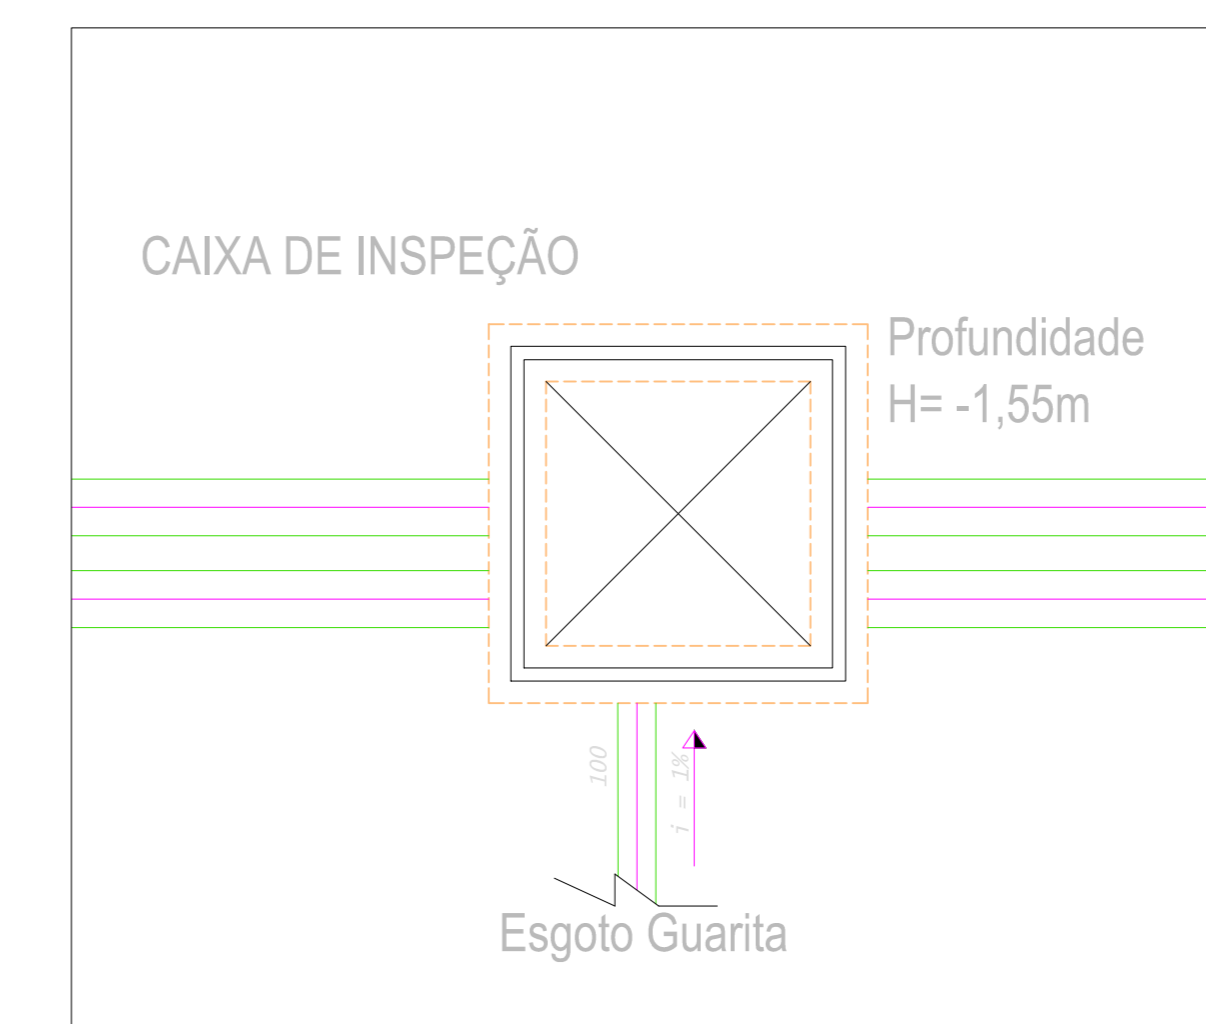

REDE DE ESGOTO
DETALHE 24 ESC. 1:20