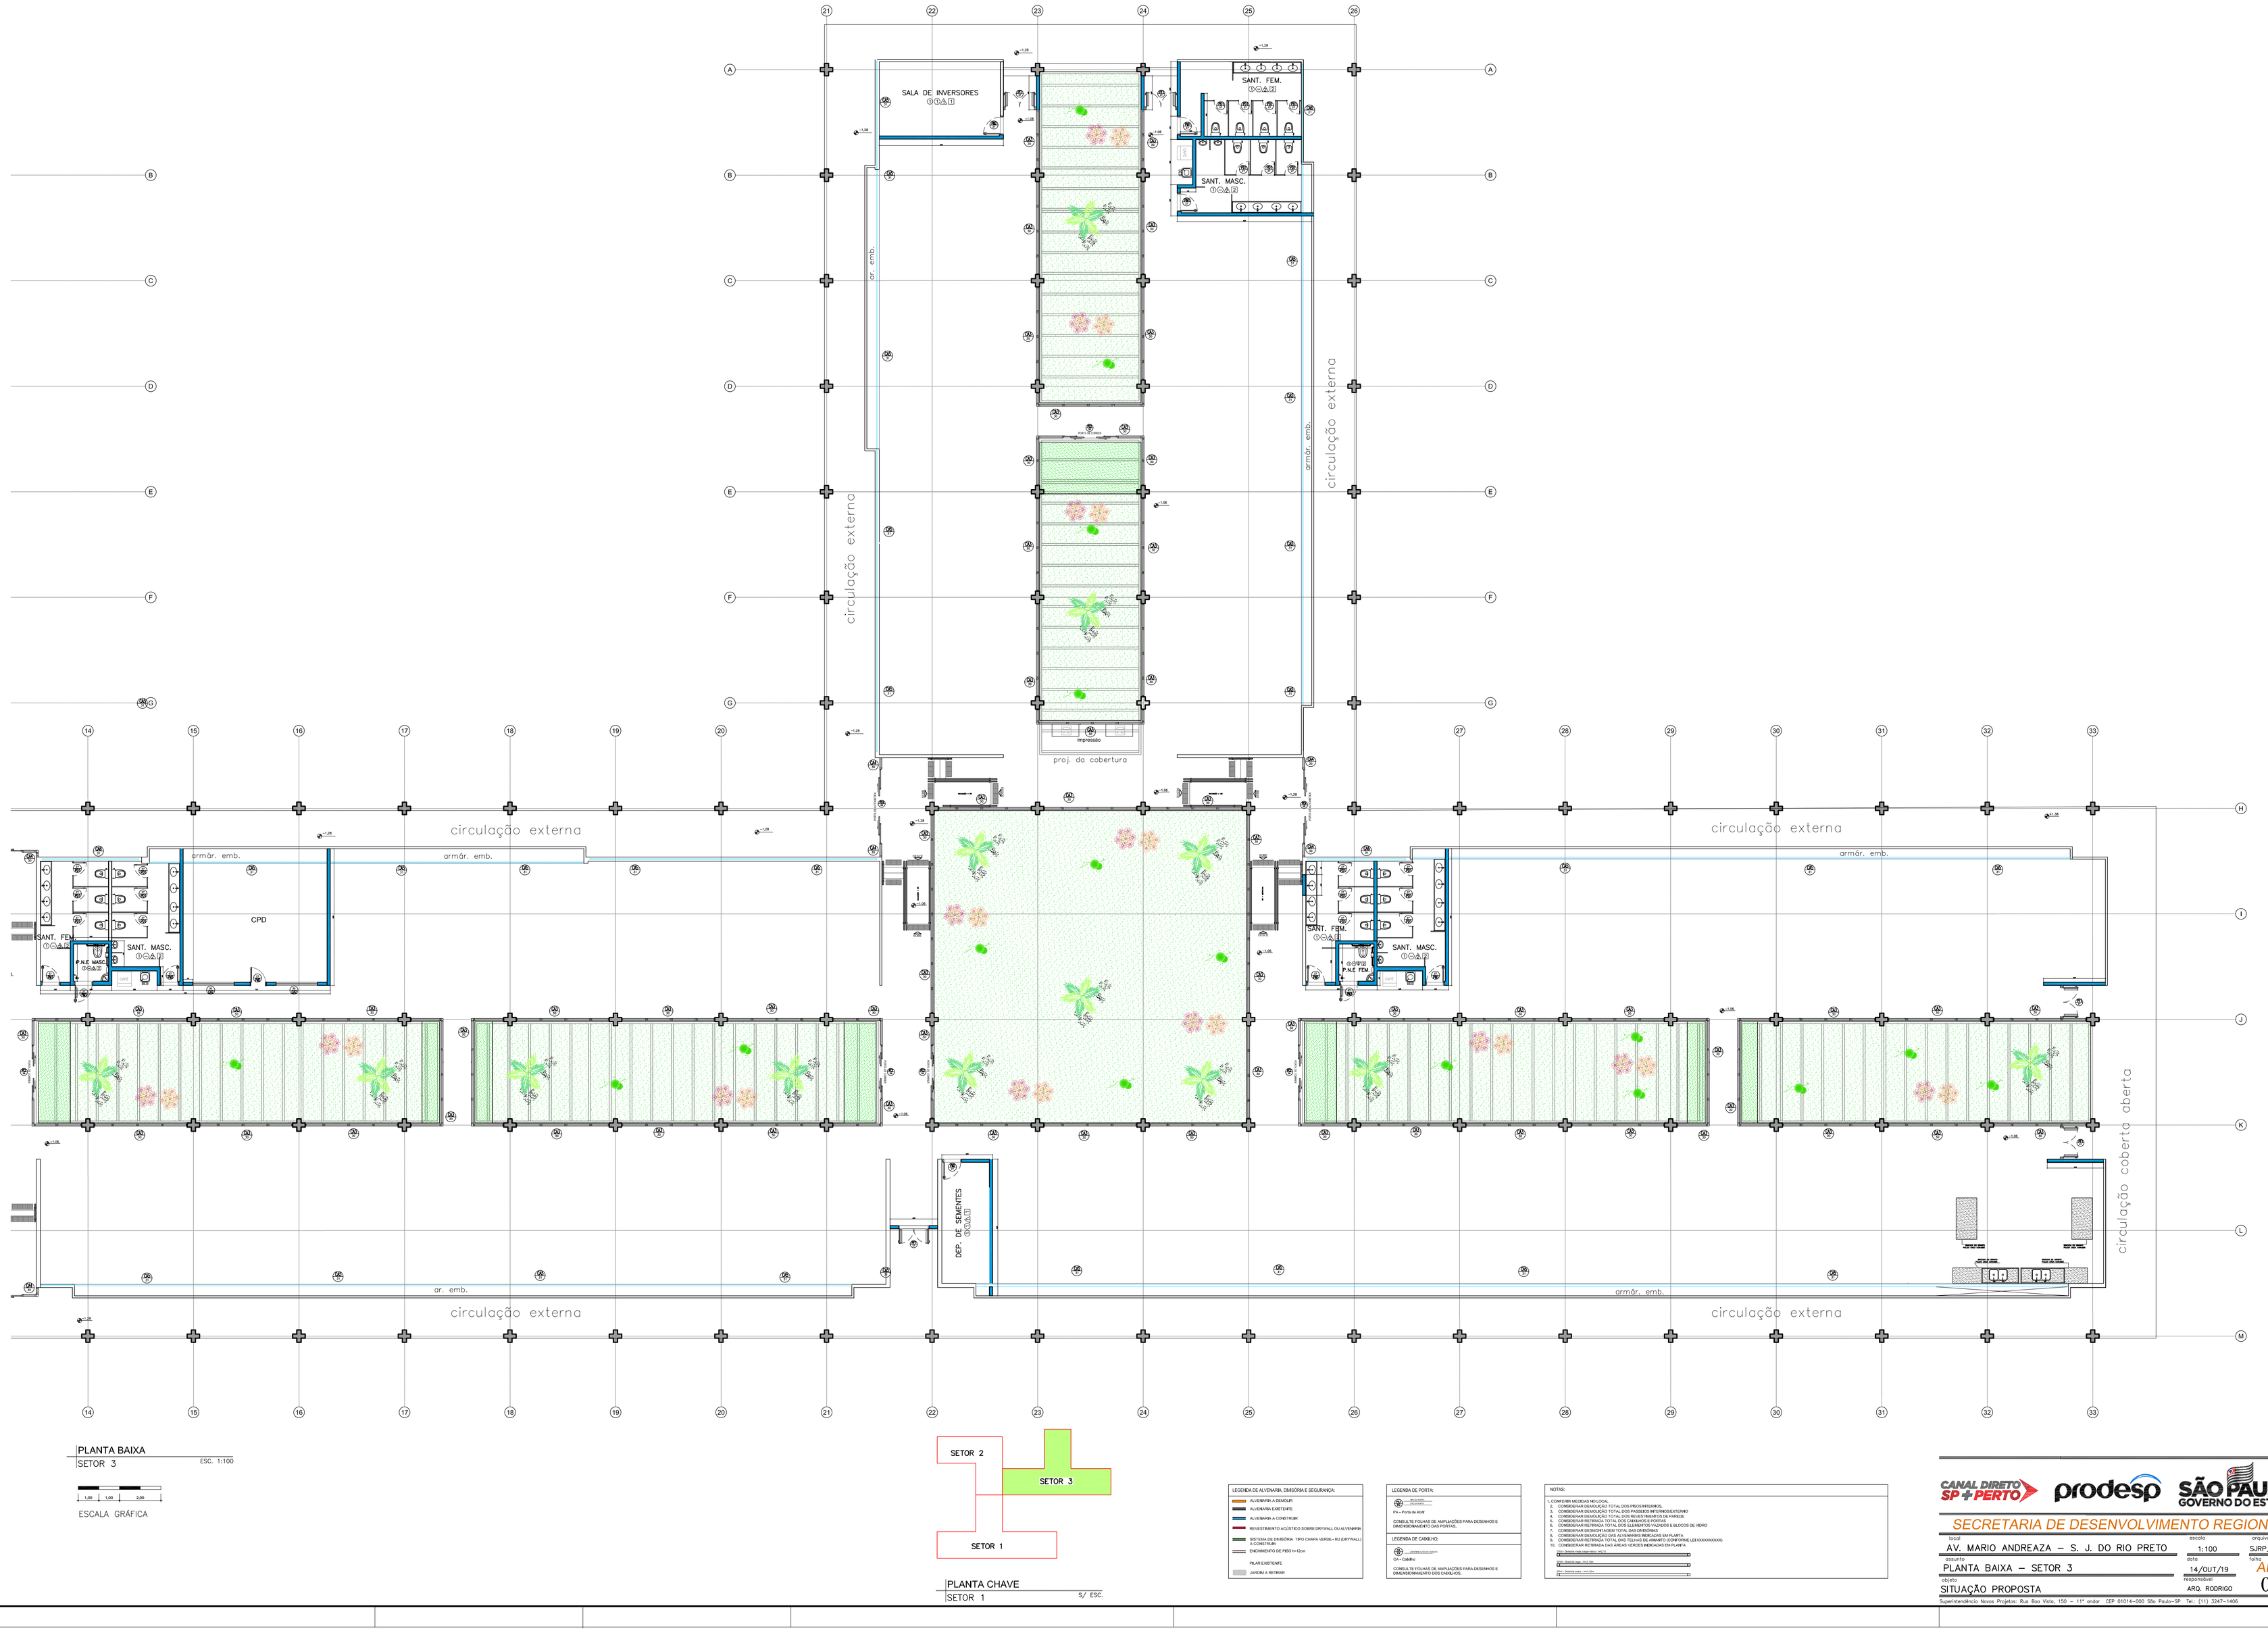

PLANTA BAIXA
SETOR 3 ESC. 1:100

1,00 1,00 2,00
ESCALA GRÁFICA

PLANTA CHAVE
SETOR 1 S/ ESC.

LEGENDA DE ALVENARIA, DIVISÓRIA E SEGURANÇA:
- ALVENARIA A DEMOLIR
- ALVENARIA EXISTENTE
- ALVENARIA A CONSTRUIR
- REVESTIMENTO ACÚSTICO SOBRE DRYWALL OU ALVENARIA A CONSTRUIR
- SISTEMA DE DRYWALL TIPO CHAPA VERDE + RU (DRYWALL)
- ENCHIMENTO DE PISO h=12cm
- PILAR EXISTENTE
- JARDIM A RETIRAR

LEGENDA DE PORTA:
- P1 - 90x210
- P2 - 80x210
- P4 - Porta de Aço - 90 x 210
- P5 - Porta de Aço - 80 x 210
- P6 - Porta de Aço - 120 x 210
- PA - Porta de Aço

CONSULTE FOLHAS DE AMPLIAÇÕES PARA DESENHOS E DIMENSIONAMENTO DAS PORTAS.

LEGENDA DE CABELHO:
- CA - Cabelho

CONSULTE FOLHAS DE AMPLIAÇÕES PARA DESENHOS E DIMENSIONAMENTO DOS CABELHOS.

NOTAS:
1. CONFERIR MEDIDAS NO LOCAL.
2. CONSIDERAR DEMOLIÇÃO TOTAL DOS PISOS INTERNOS.
3. CONSIDERAR DEMOLIÇÃO TOTAL DOS PISOSEM INTERNOS/EXTERNO
4. CONSIDERAR DEMOLIÇÃO TOTAL DOS REVESTIMENTOS DAS PAREDES.
5. CONSIDERAR RETIRADA TOTAL DOS CABILHOS E PORTAS
6. CONSIDERAR RETIRADA TOTAL DOS ELEMENTOS VAZADOS E BLOCOS DE VIDRO
7. CONSIDERAR RETIRADA TOTAL DAS LUMINÁRIAS EXISTENTES
8. CONSIDERAR DEMOLIÇÃO DAS ALVENARIAS INDICADAS EM PLANTA.
9. CONSIDERAR RETIRADA TOTAL DAS TELHAS DE AMIANTO (COMFORME LEI XXXXXXXXXX)
10. CONSIDERAR RETIRADA DAS ÁREAS VERDES INDICADAS EM PLANTA

CANAL DIRETO SP+PERTO · prodesp · SÃO PAULO GOVERNO DO ESTADO

SECRETARIA DE DESENVOLVIMENTO REGIONAL

obra: A.V. MARIO ANDREAZA – S. J. DO RIO PRETO	escala: 1:100	arquivo: SJRP_ARQ
assunto: PLANTA BAIXA – SETOR 3	data: 14/OUT/19	folha: ARQ 07
objeto: SITUAÇÃO PROPOSTA	responsável: ARQ. RODRIGO	

Superintendência Novos Projetos: Rua Boa Vista, 150 – 11º andar CEP 01014-000 São Paulo-SP Tel.: (11) 3247-1406