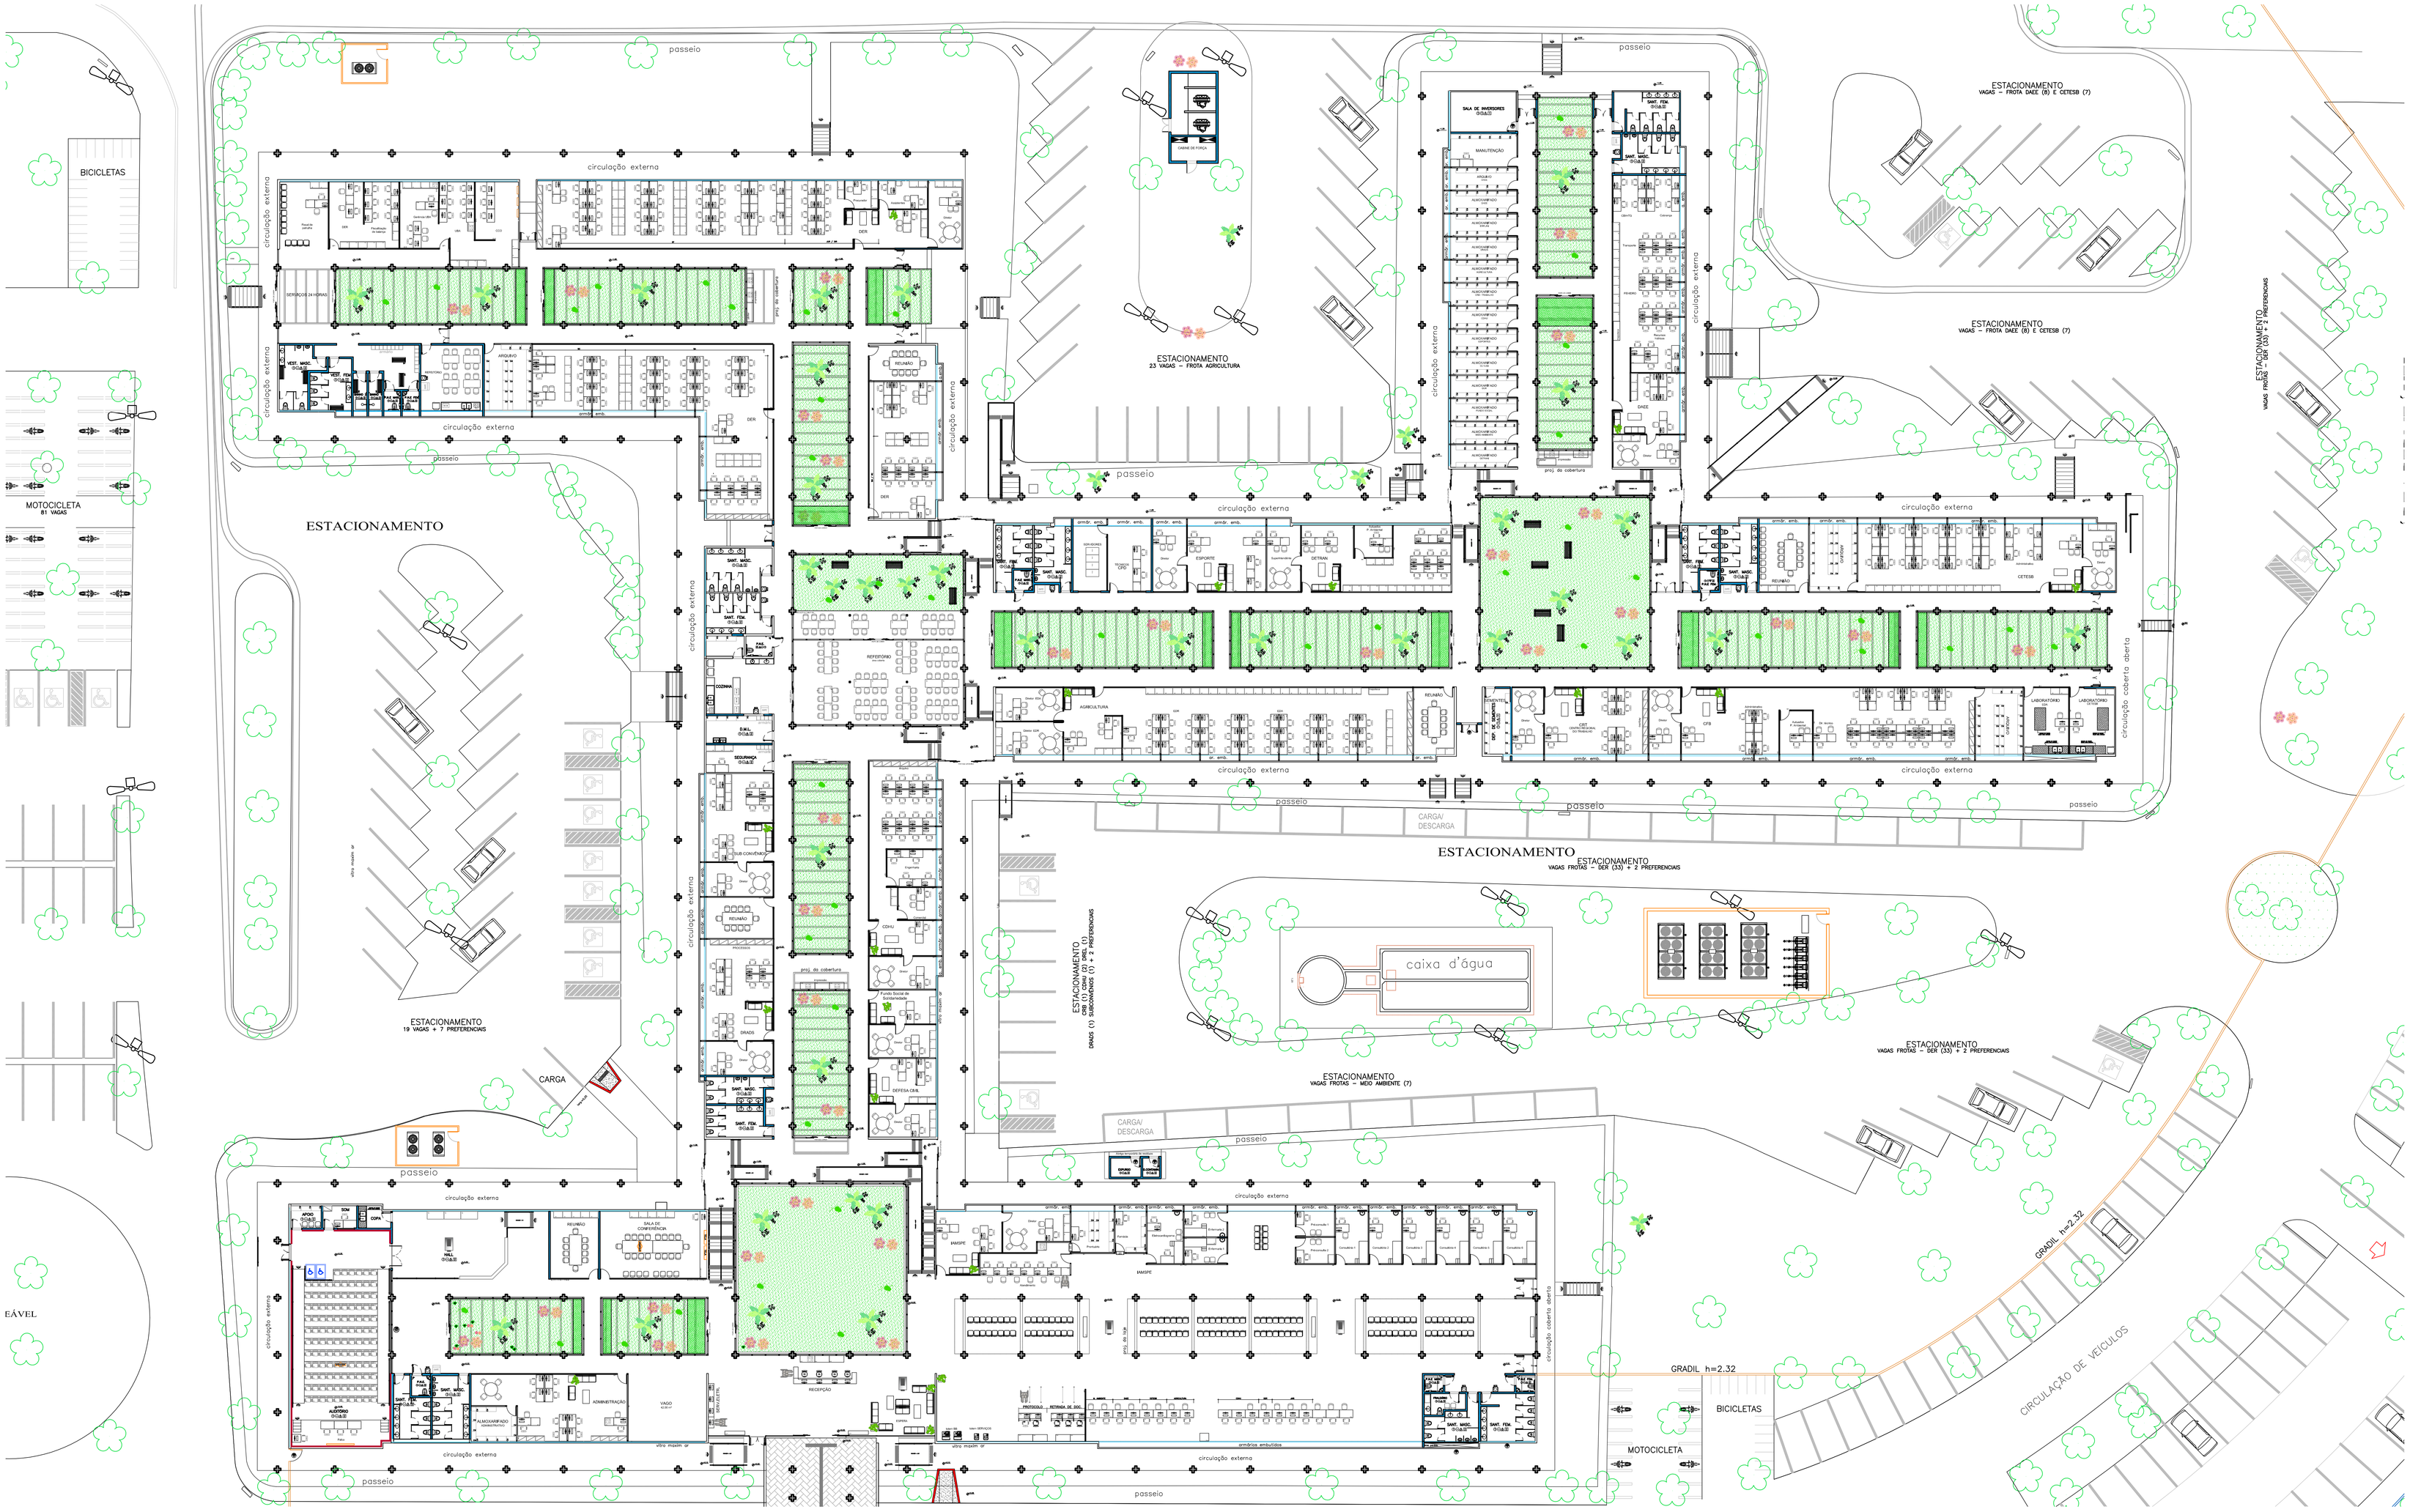

LAYOUT
GERAL
ESC. 1:200

1,00 1,00 2,00
ESCALA GRÁFICA

LEGENDA DE ALVENARIA, DIVISÓRIA E SEGURANÇA:

- ALVENARIA A DEMOLIR
- ALVENARIA EXISTENTE
- ALVENARIA A CONSTRUIR
- REVESTIMENTO ACÚSTICO SOBRE DRYWALL OU ALVENARIA
- SISTEMA DE DIVISÓRIA TIPO CHAPA VERDE - RU (DRYWALL) A CONSTRUIR
- ENCHIMENTO DE PISO h=12cm
- PILAR EXISTENTE
- JARDIM A RETIRAR

LEGENDA DE PORTA:

PA - Porta de Abrir

CONSULTE FOLHAS DE AMPLIAÇÕES PARA DESENHOS E DIMENSIONAMENTO DAS PORTAS.

LEGENDA DE CABILHO:

CA - Cabilho

CONSULTE FOLHAS DE AMPLIAÇÕES PARA DESENHOS E DIMENSIONAMENTO DOS CABILHOS.

NOTAS:

1. CONFERIR MEDIDAS NO LOCAL
2. CONSIDERAR DEMOLIÇÃO TOTAL DOS PISOS INTERNOS.
3. CONSIDERAR DEMOLIÇÃO TOTAL DOS PISSEIOS INTERNOS/EXTERNO
4. CONSIDERAR DEMOLIÇÃO TOTAL DOS REVESTIMENTOS DE PAREDE
5. CONSIDERAR RETIRADA TOTAL DOS CABILHOS E PORTAS
6. CONSIDERAR RETIRADA TOTAL DOS ELEMENTOS VAZADOS E BLOCOS DE VIDRO
7. CONSIDERAR DESMONTAGEM TOTAL DAS DIVISÓRIAS
8. CONSIDERAR DEMOLIÇÃO DAS ALVENARIAS INDICADAS EM PLANTA
9. CONSIDERAR RETIRADA TOTAL DAS TELHAS DE AMIANTO (CONFORME LEI XXXXXXXXXX)
10. CONSIDERAR RETIRADA DAS ÁREAS VERDES INDICADAS EM PLANTA

1	1	1
2	2	2
3	3	3
4	4	4
5	5	5
6	6	6
7	7	7
8	8	8
9	9	9
10	10	10

CANAL DIRETO SP + PERTO
prodesp
SÃO PAULO GOVERNO DO ESTADO

SECRETARIA DE DESENVOLVIMENTO REGIONAL

local: AV. MARIO ANDREAZA – S. J. DO RIO PRETO	escala: 1:200	arquivo: SJRP_ARQ
assunto: LAYOUT – GERAL	data: 14/OUT/19	folha: ARQ 08
objeto: SITUAÇÃO PROPOSTA	responsável: ARQ. RODRIGO	

Superintendência Novos Projetos: Rua Boa Vista, 150 – 11º andar CEP 01014-000 São Paulo-SP Tel.: (11) 3247-1406