


COBERTURA 1  
PLANTA SUPERIOR  
ESCALA 1:50  
ESCALA GRÁFICA

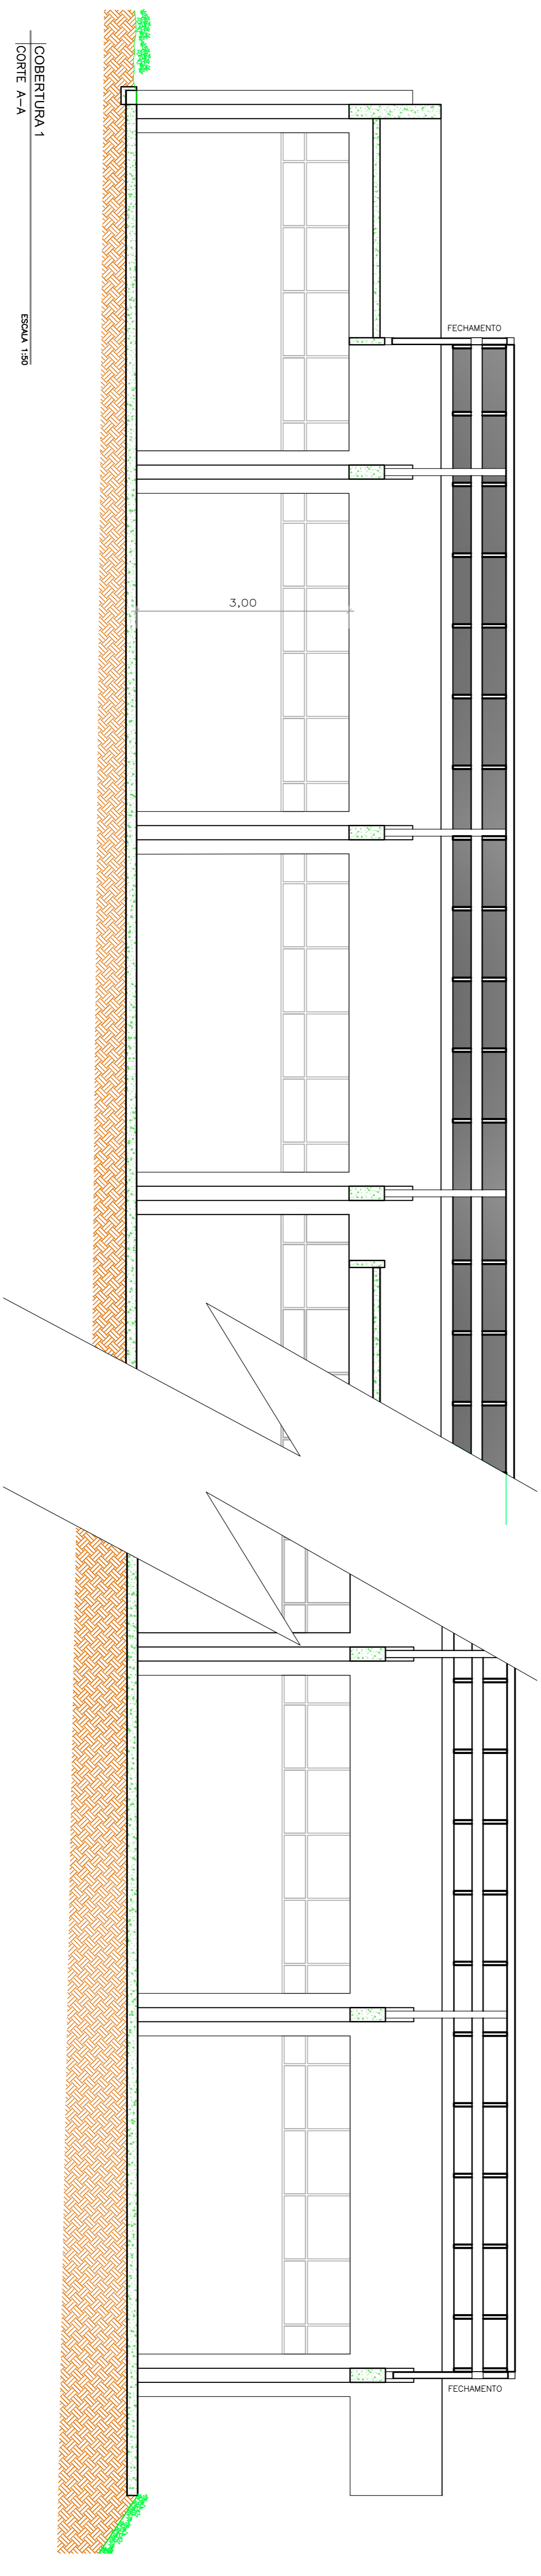

COBERTURA 1  
CORTE A-A  
ESCALA 1:50  
ESCALA GRÁFICA