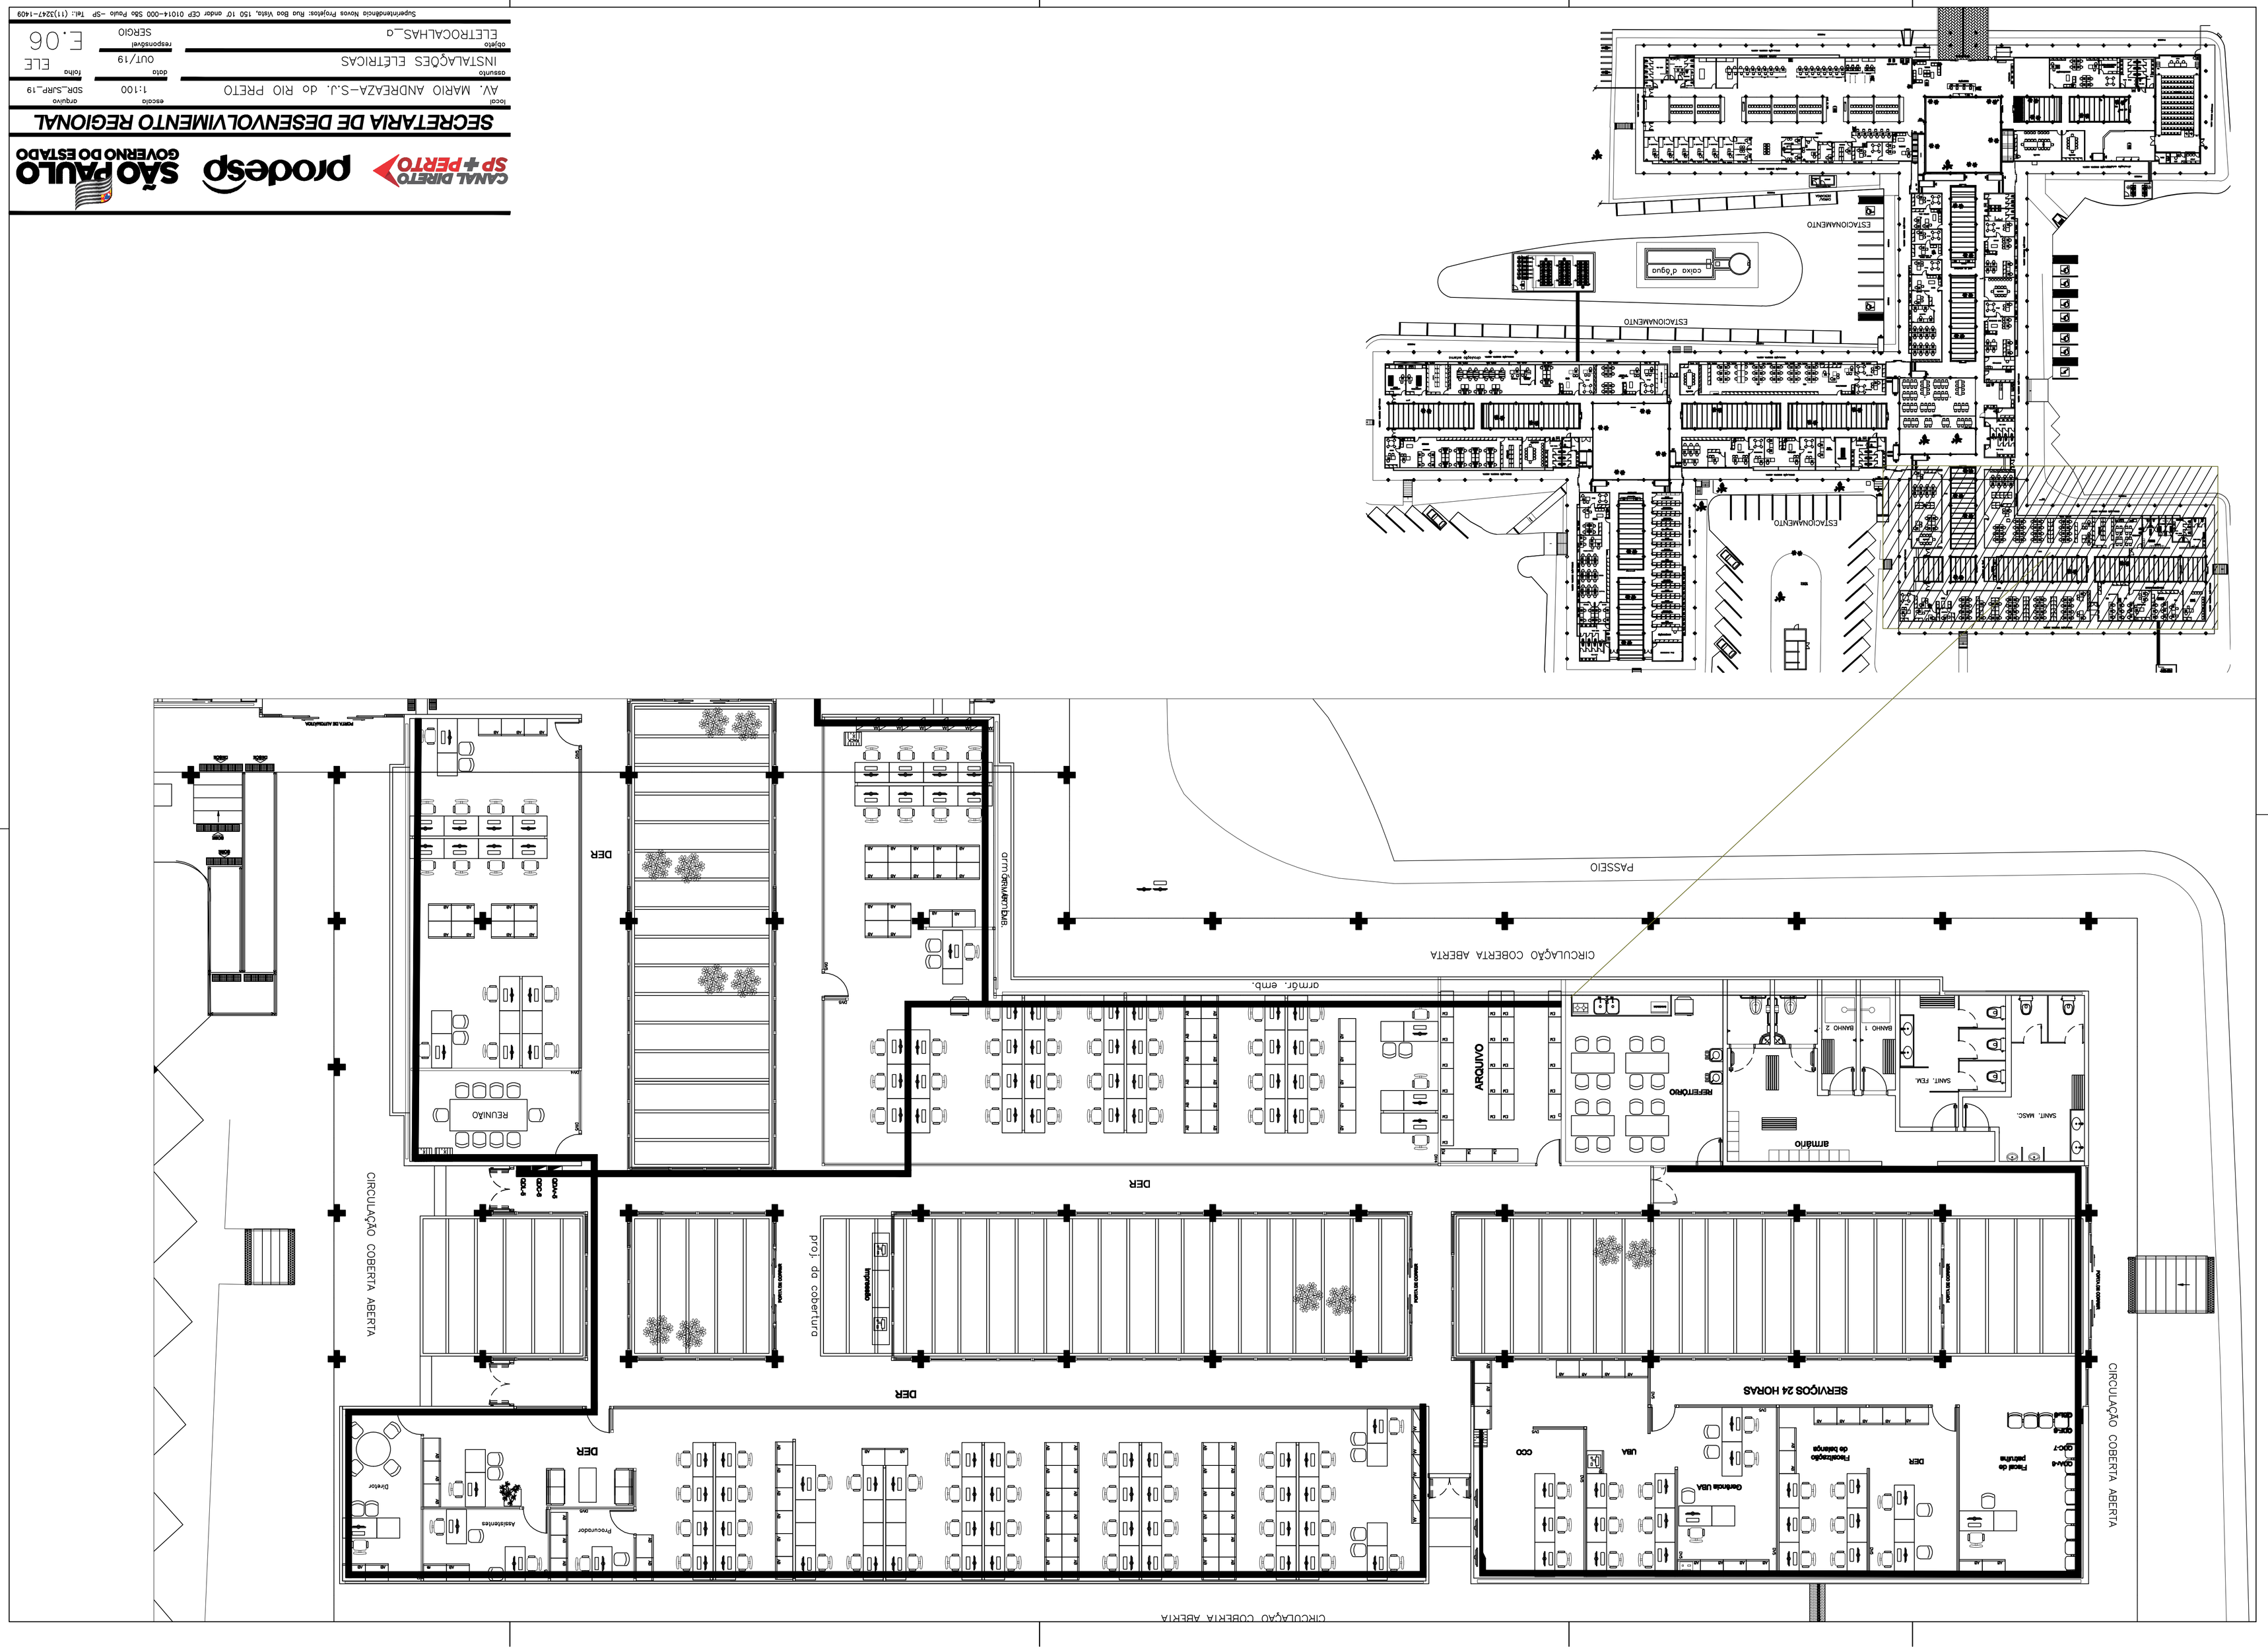

CANAL DIRETO SP+PERTO
prodesp
SÃO PAULO GOVERNO DO ESTADO
SECRETARIA DE DESENVOLVIMENTO REGIONAL
local
AV. MARIO ANDREAZA-S.J. do RIO PRETO
assunto
INSTALAÇÕES ELÉTRICAS
objeto
ELETROCALHAS_a
escala
1:100
data
OUT/19
responsável
SERGIO
arquivo
SDR_SJRP_19
folha
ELE
E.06
Superintendência Novos Projetos: Rua Boa Vista, 150 10º andar CEP 01014-000 São Paulo -SP Tel.: (11)3247-1409
ESTACIONAMENTO
caixa d'água
PASSEIO
CIRCULAÇÃO COBERTA ABERTA
armário emb.
ARQUIVO
REFEITÓRIO
armário
SANIT. FEM.
SANIT. MASC.
BANHO 1
BANHO 2
DER
REUNIÃO
proj. da cobertura
SERVIÇOS 24 HORAS
UBA
CCO
Gerência UBA
Fiscalização de balanço
Fiscal de patrulha
Diretor
Assistentes
Procurador