


ESC. 1:200

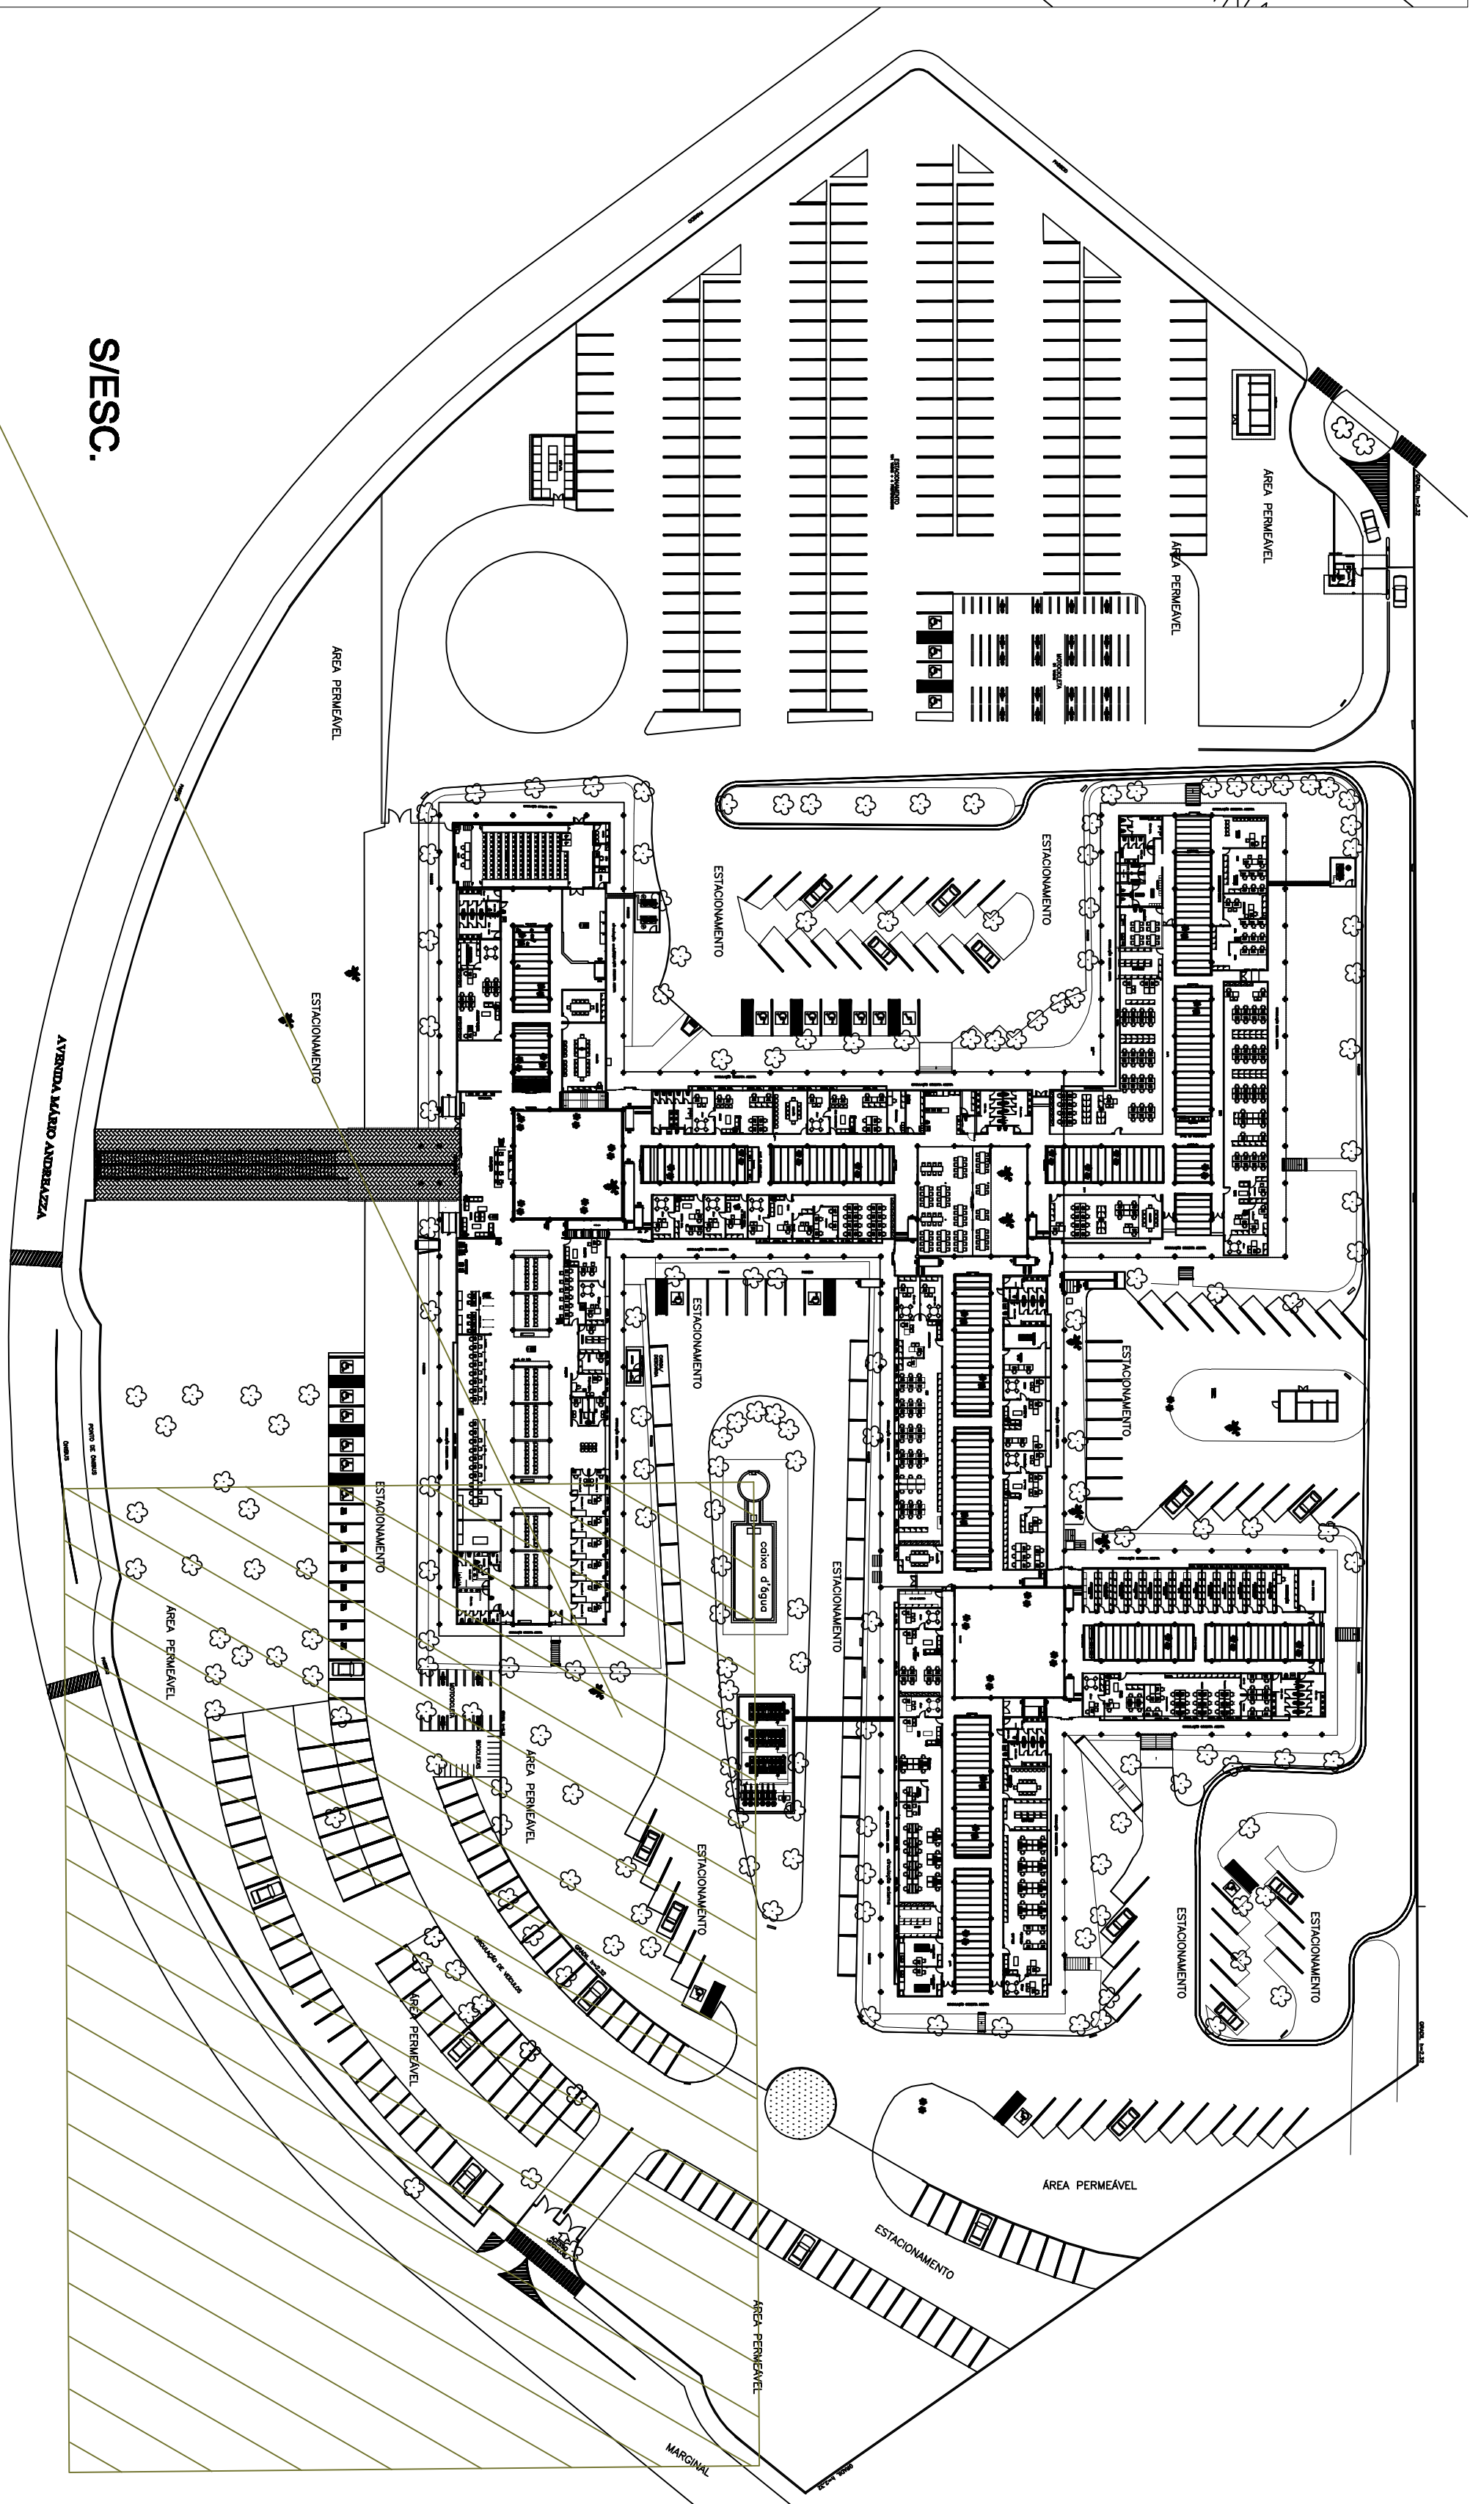

LEGENDA

- LUMINARIA LED - 30CM/10W FABRICACAO GEMANY
- POSTE BALIZADOR - 80CM/12W
- LUMINARIA DE PISO EMBITIDO - PAR 20
- RELETOR PIRAS-40W-4U COM 3X00K - 70W
- PROJETOOR RETANGULAR FECHADO
- LUMINARIA E POSTE A SEREM REMOVIDOS
- LUMINARIA LED 1 PERNA A SER SUBSTITUIDA
- LUMINARIA LED 1 PERNA EM POSTE REINSTALADO
- LUMINARIA LED 2 PERNAS A SEREM SUBSTITUIDAS
- LUMINARIA LED 2 PERNAS A SEREM REINSTALADAS
- CASA DE PASSAGEM EM ALUMINIO 30X30X12
- LUMINARIA LED 2 PERNAS A SEREM SUBSTITUIDAS
- TUBULACAO EXTERNA NO PISO, ENVELOPADA EM CONCRETO MARMOR
- FASE, SENSOR E TUBO - DESMONTAVEL
- QNN - SENSOR DO TUBO - 1 PERNA BRUNO DO CASO
- QNN - #00

**CANAL DIRETO SP #PERTO**

**prodesp**

**SÃO PAULO GOVERNO DO ESTADO**

**SECRETARIA DE DESENVOLVIMENTO REGIONAL**

PROJETO: AV. MARIO ANDREAZA-S.J. DO RIO PRETO

PROPOSTA: ILUMINAÇÃO EXTERNA

DATA: 01/7/19

PROJETO: SERGIO

ESCALA: E. 1:3