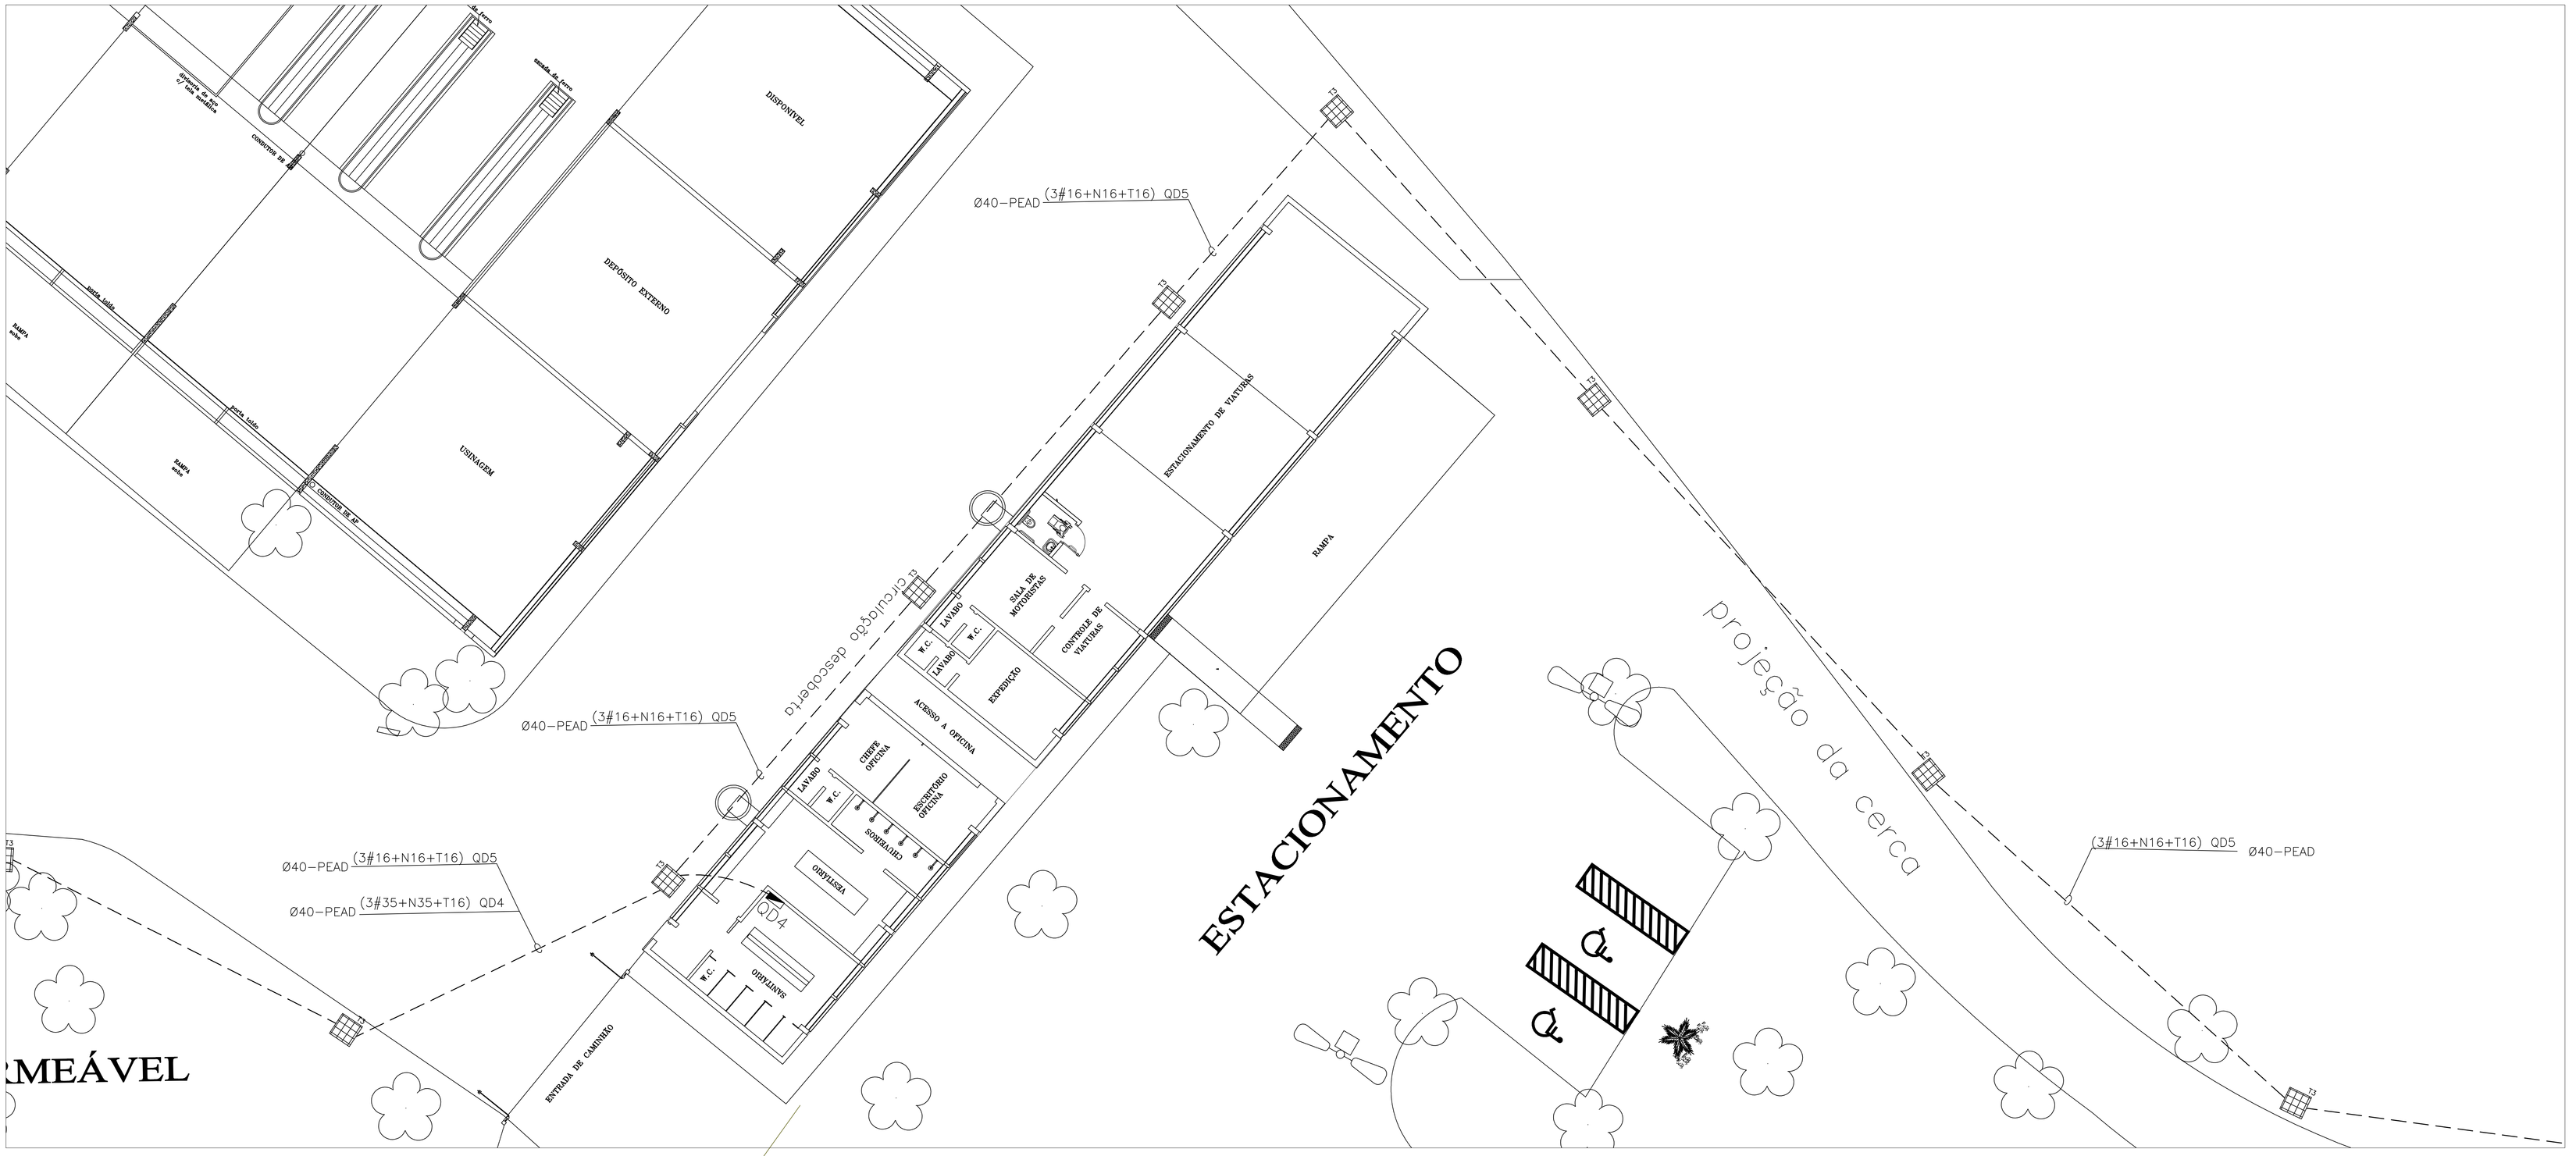

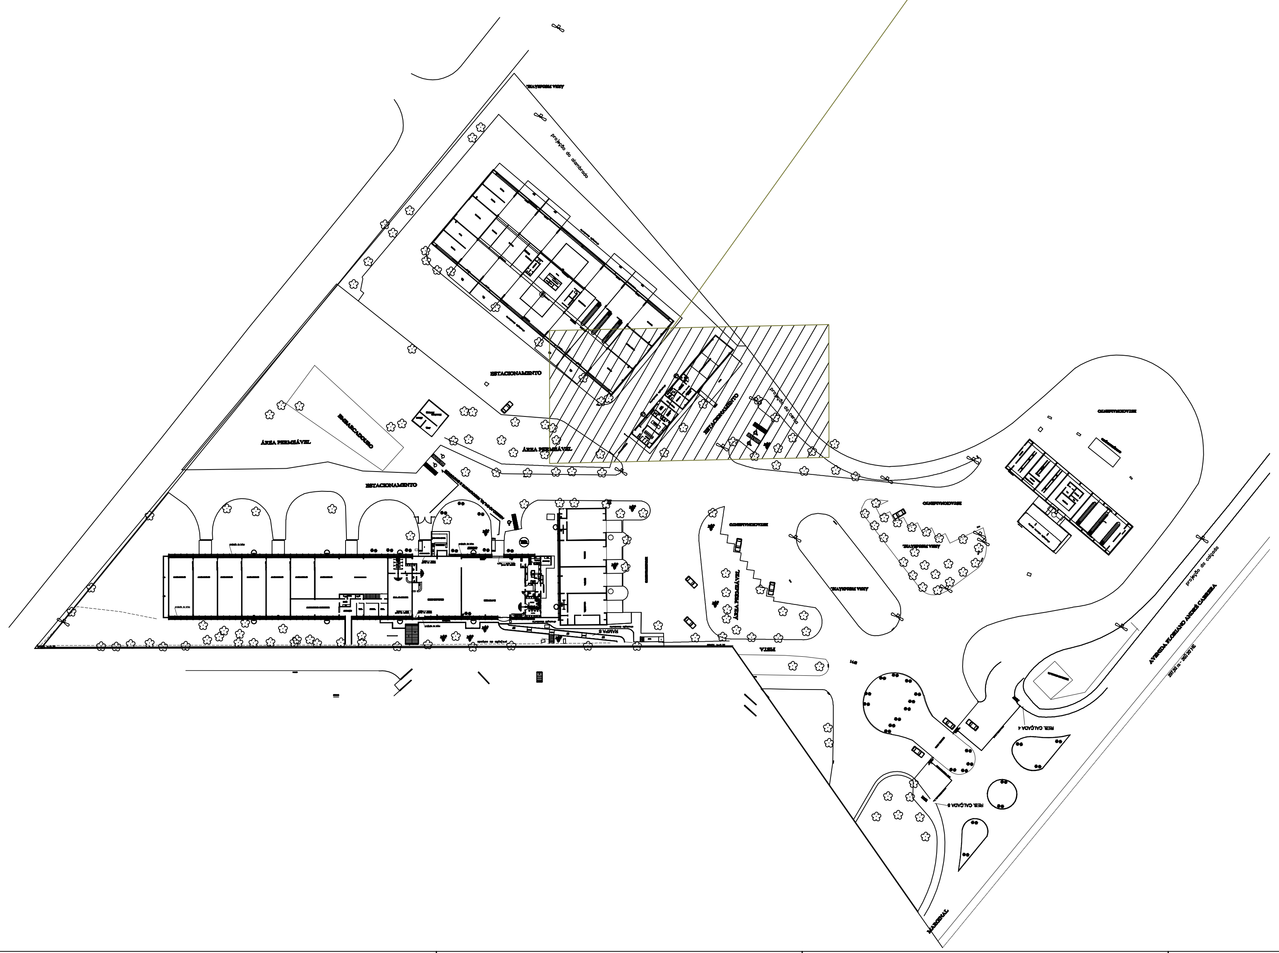

CANAL DIRETO SP + PERTO | prodesp | SÃO PAULO GOVERNO DO ESTADO

SECRETARIA DE DESENVOLVIMENTO REGIONAL

AV. MARIO ANDREAZA – S.J. do RIO PRETO	escala 1:100	arquivo SDR_SJRP_19
INSTALAÇÕES ELÉTRICAS	data OUT/19	folha ELE
DER ALIMENTADORES_c	responsável SERGIO	E.38

Superintendência Novos Projetos: Rua Boa Vista, 150 14º andar CEP 01014-000 São Paulo -SP Tel.: (11)3247-1409